


PLAN DE AMPLASAMENT SI DELIMITARE A IMOBILULUI (Intravilan) Scara 1:500

Nr. cadastral	232041	Suprafata masurata (mp)	Adresa imobilului: Mun. Craiova,
Cartea funciara	232041	150	str. Drumul Apelor, nr. 36, (fost nr. 14),
			UAT CRAIOVA

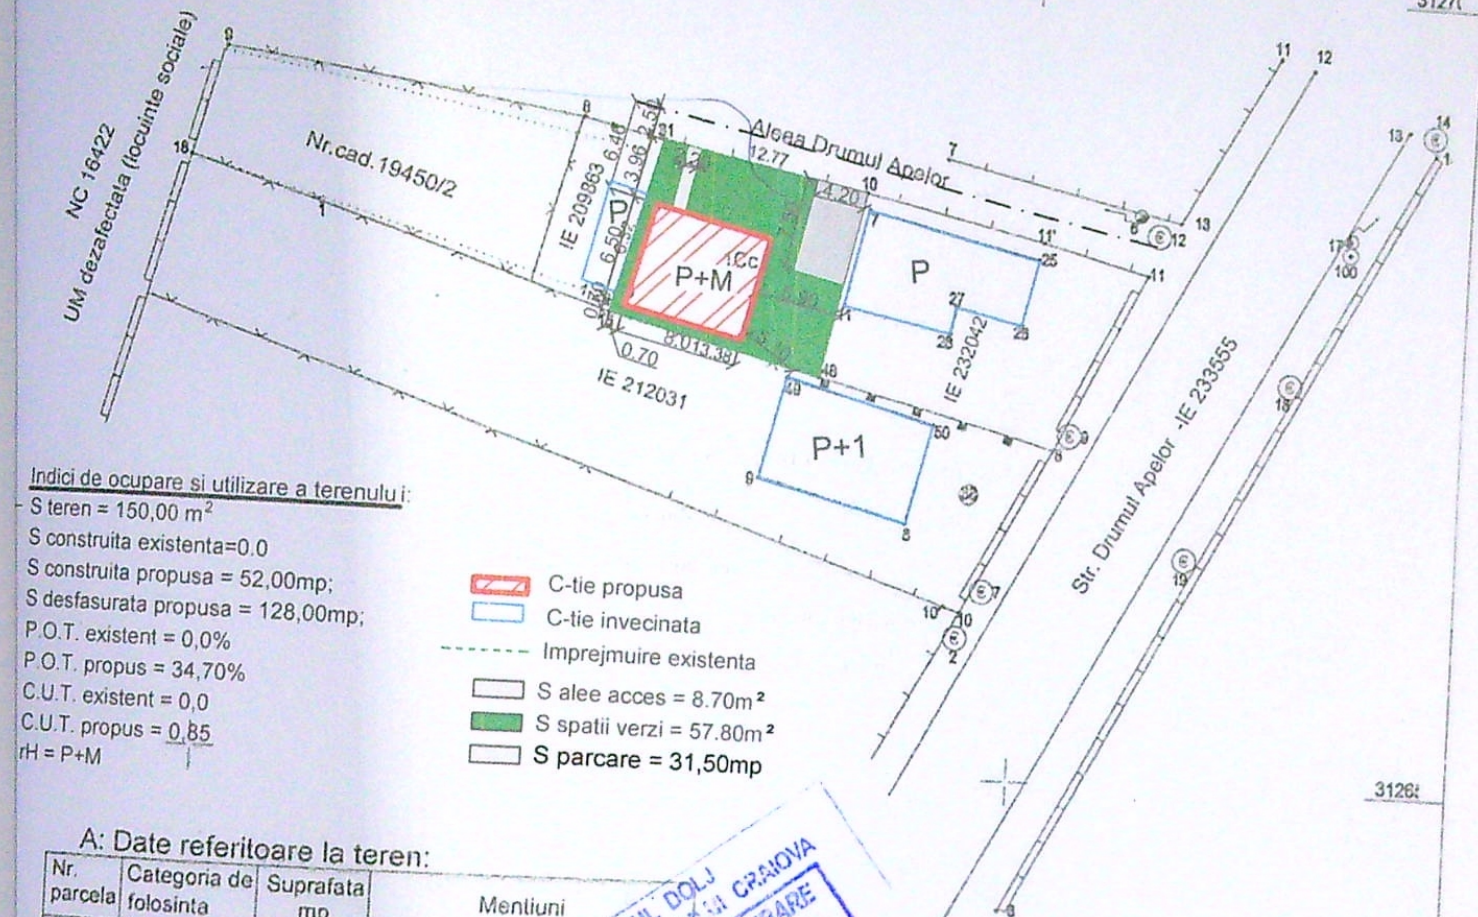

A: Date referitoare la teren:

Nr. parcela	Categoria de folosinta	Suprafata mp	Mentuni
1	Cc	150	Delimitat cu gard din lemn, plasa de sirna si zid constructie
Total		150	

Suprafata totala masurata a imobilului = 150 mp
Suprafata din act = 139 mp

Inspector

Confirm introducerea imobilului in baza de date
integrata si in baza de date cadastrala.

Data


VERIFICAT DE	EXPERT	NUME	SEMNATURA	CERINTA	REFERAT / EXPERTIZA NR. / DATA
		B.I.A. RADU-GABRIEL POPESCU			Beneficiar: MENGHES AURELIA si MENGHES TONEL
		Str. A.I. Cuza nr. 5, bl. Romarta, sc. A, ap. 11			Proiect nr. 30/2021
PROIECTAT		arh. Radu-Gabriel Popescu		Scara: 1:500	Titlu proiect: Construire locuinta P+M, municipiul Craiova, Aleea Drumul Apelor, nr 36B, jud. Dolj
ACTAT		arh. Radu-Gabriel Popescu		Data: 2021	Titlu planșă: PLAN DE SITUATIE
NAT		arh. Radu-Gabriel Popescu			Pl. nr. A2

DRAGOESCU LAURENTIU-GEORGIAN
Digitally signed by DRAGOESCU LAURENTIU-GEORGIAN
Date: 2021.04.12 20:49:14 +0300


Executant:

ORDINUL ARHITECTURII DIN ROMANIA
AUT. RO-DJ-F 0079/02.12.2010
4191 CATEGORIA „B”
Rodu DRAGOESCU LAURENTIU-GEORGIAN
POPOESCU II

INVELITO
SIPCI 25X
HIDROIZ
ASTERE
STRAT D
TERMOI
BARIER
FOLIE D
2 FOI D

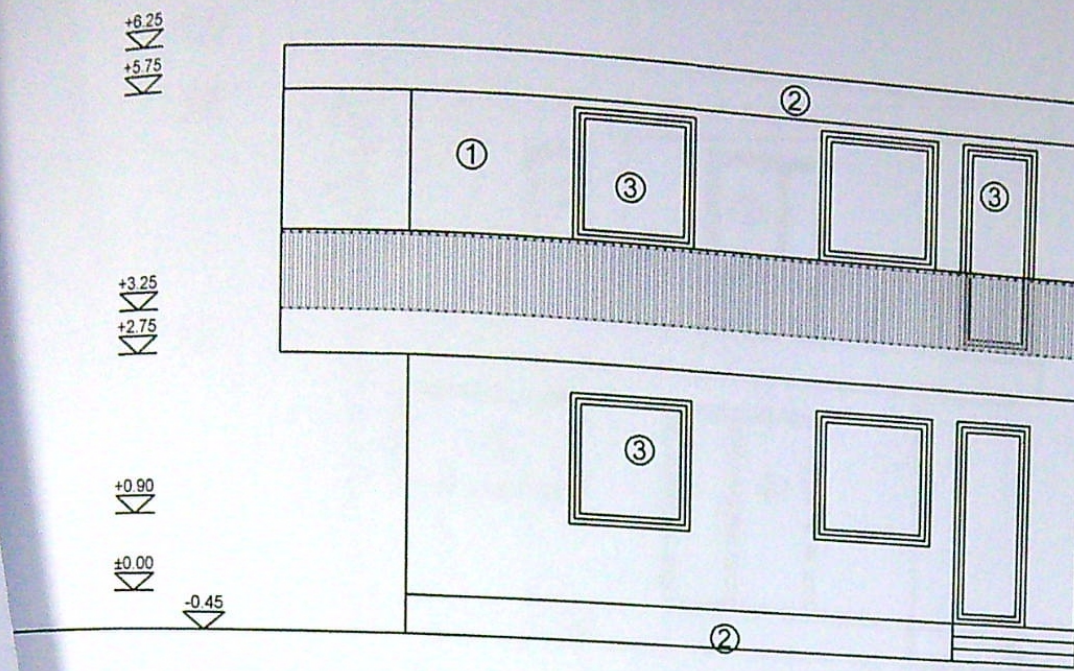

FATADA NORD - SC. 1: 100

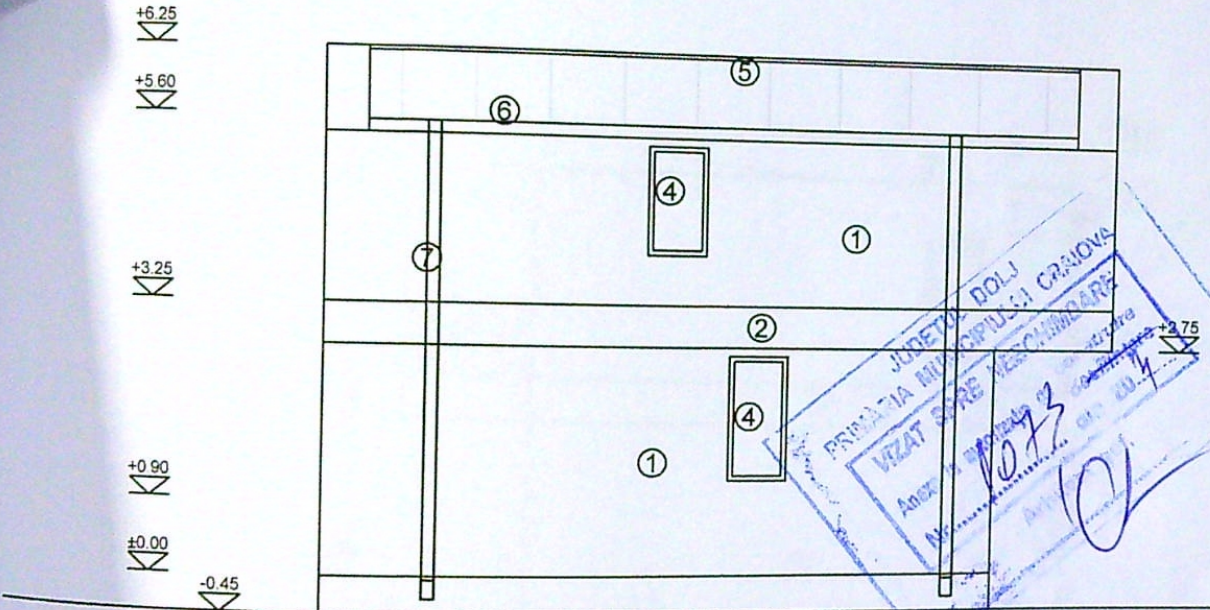


FATADA SUD - SC. 1: 100

LEGENDĂ


- ① VOPSEA NANOTEHNOLOGICA, ELASTOMERIC (Benjamin Moore-culoare Blue Bonnet)
- TEHNICA "STRIE" PE SUPT DE TENCUIALA DE MORTAR DE CIMENT
- ② VOPSEA NANOTEHNOLOGICA, ELASTOMERICA (Benjamin Moore-culoare gri Sweet Innocence)
- ③ TÂMLĂRIE PVC CU RUPERE DE PUNTE TERMICA (RAL 1012)
- ④ TÂMLĂRIE PVC CU RUPERE DE PUNTE TERMICA (RAL 1012) GEAM FIX MAT
- ⑤ INVELITOARE TABLA CULOARE NEGRU
- ⑥ JGHEAB CULOARE NEGRU
- ⑦ BURLAN CULOARE NEGRU
- ⑧ PARAVAN DIN STICLA MAT FIX

	VERIFICATOR	
--	-------------	--	--	



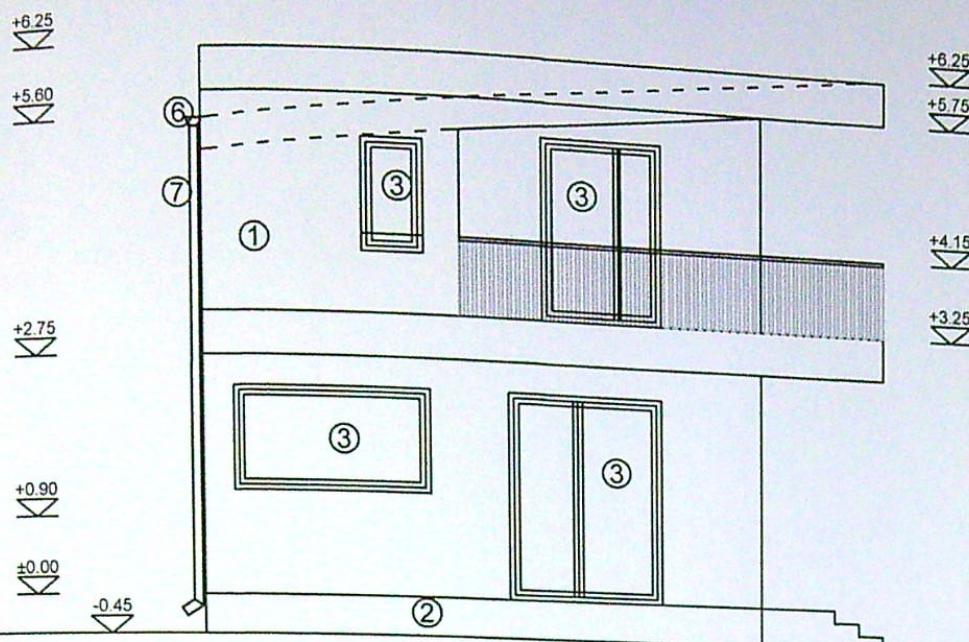

FATADA EST - SC. 1: 100

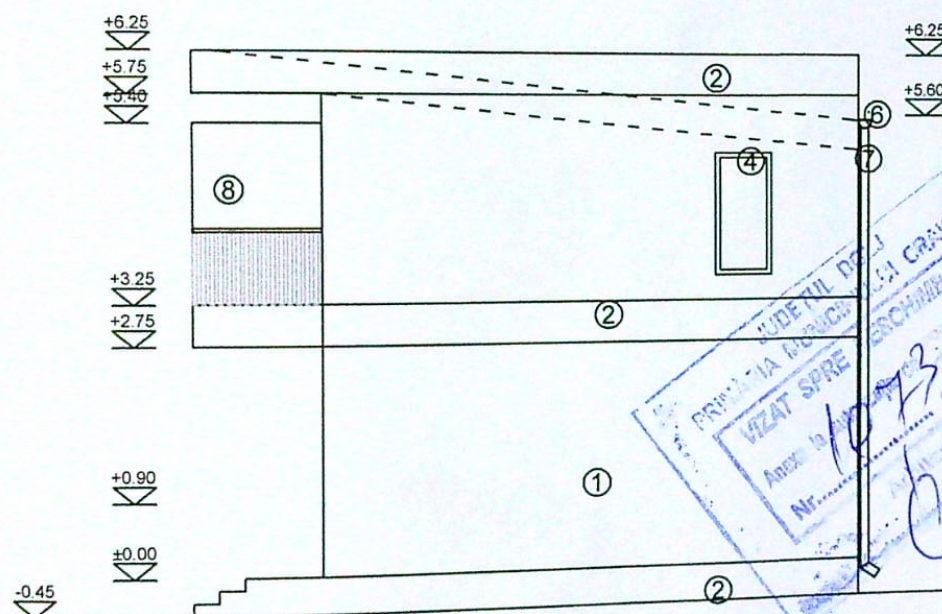

FATADA VEST - SC. 1: 100

LEGENDĂ

- ① VOPSEA NANOTEHNOLOGICA, ELASTOMERIC (Benjamin Moore-culoare Blue Bonnet)
- ② -TEHNICA "STRIE" PE SUPT DE TENCUIALA DE MORTAR DE CIMENT
- ③ VOPSEA NANOTEHNOLOGICA, ELASTOMERICA (Benjamin Moore-culoare gri Sweet Innocence)
- ④ TÂMLĂRIE PVC CU RUPERE DE PUNTE TERMICA (RAL 2012)
- ⑤ TÂMLĂRIE PVC CU RUPERE DE PUNTE TERMICA (RAL 2012) GEAM FIX MAT
- ⑥ INVELITOARE TABLA CULOARE NEGRU
- ⑦ JGHEAB CULOARE NEGRU
- ⑧ BURLAN CULOARE NEGRU
- ⑨ PARAVAN DIN STICLA MAT FIX

VERIFICATOR				REFERAT / EXPERTIZA NR. / DATA		Proiect nr.
EXPERT				Beneficiari:		30/ 2021
NUME		SEMNATURA	CERINTA	MENGHES AURELIA si MENGHES TONEL		
B.I.A. RADU-GABRIEL POPESCU						
Str. A.I.Cuza nr. 5, bl. Romarta , sc. A, ap. 11						
NUME		SEMNATURA	Scara:	Titlu proiect:		Faza:
arh. Radu-Gabriel Popescu			1:100	Construire locuință P+M,		D.T.A.C.
arh. Radu-Gabriel Popescu				municipiul Craiova, str Drumul Apelor, nr 36B, jud. Dolj		
arh. Radu-Gabriel Popescu			Data:	Titlu plansa:		Pl. nr.
			2021	FATADE EST, VEST		A8

ORDINUL ARHITECTILOR
DIN ROMANIA
4191

Radu Gabriel
POPESCU

Arhitect cu drept de semnătură