


PLAN DE AMPLASAMENT SI DELIMITARE A IMOBILULUI CORPUL 4 DE PROPRIETATE Scara 1: 500

Nr. cadastral	Suprafata masurata (mp)	Adresa imobilului
220671	450	Mun. Craiova (intravilan), Strada Cluj Napoca, Nr. 6 (Fost T34, P4 Cernele)
Cartea Funciara nr.	UAT	CRAIOVA

LEGENDA:

- Limita proprietate
- Imprejmuire propusa 83,55 ml
- Locuinta P+1E propusa
- Parcaje auto - 2 locuri - 25 mp
- Alei pietonale/auto 100 mp
- Spatiu verde 205,16
- Acces pietonal
- Acces auto

PRIMĂRIA MUNICIPIULUI CRAIOVA
NR. 1 SPRE NESCHIMBARE
Anexa la autorizatia de construire
din 2026
Arhitect Sol.

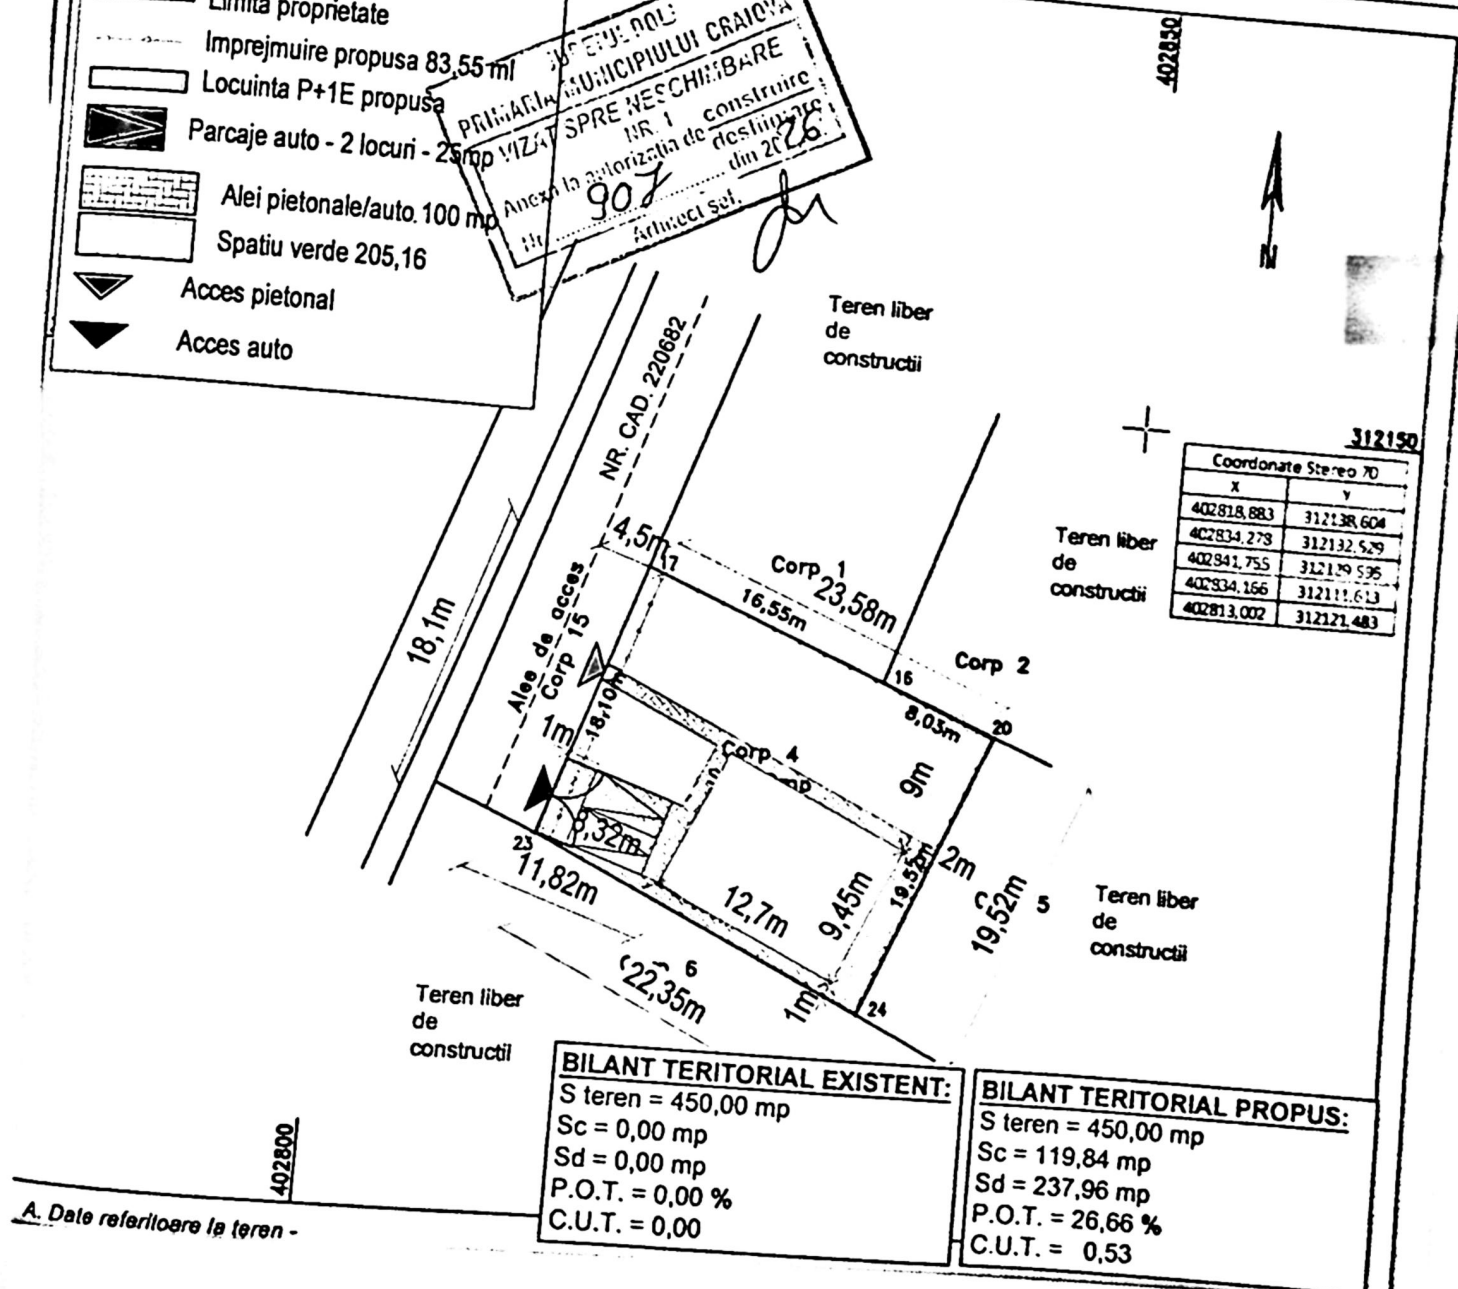


A. Date referitoare la teren -

Proiect nr.:

27/2025


Faza:

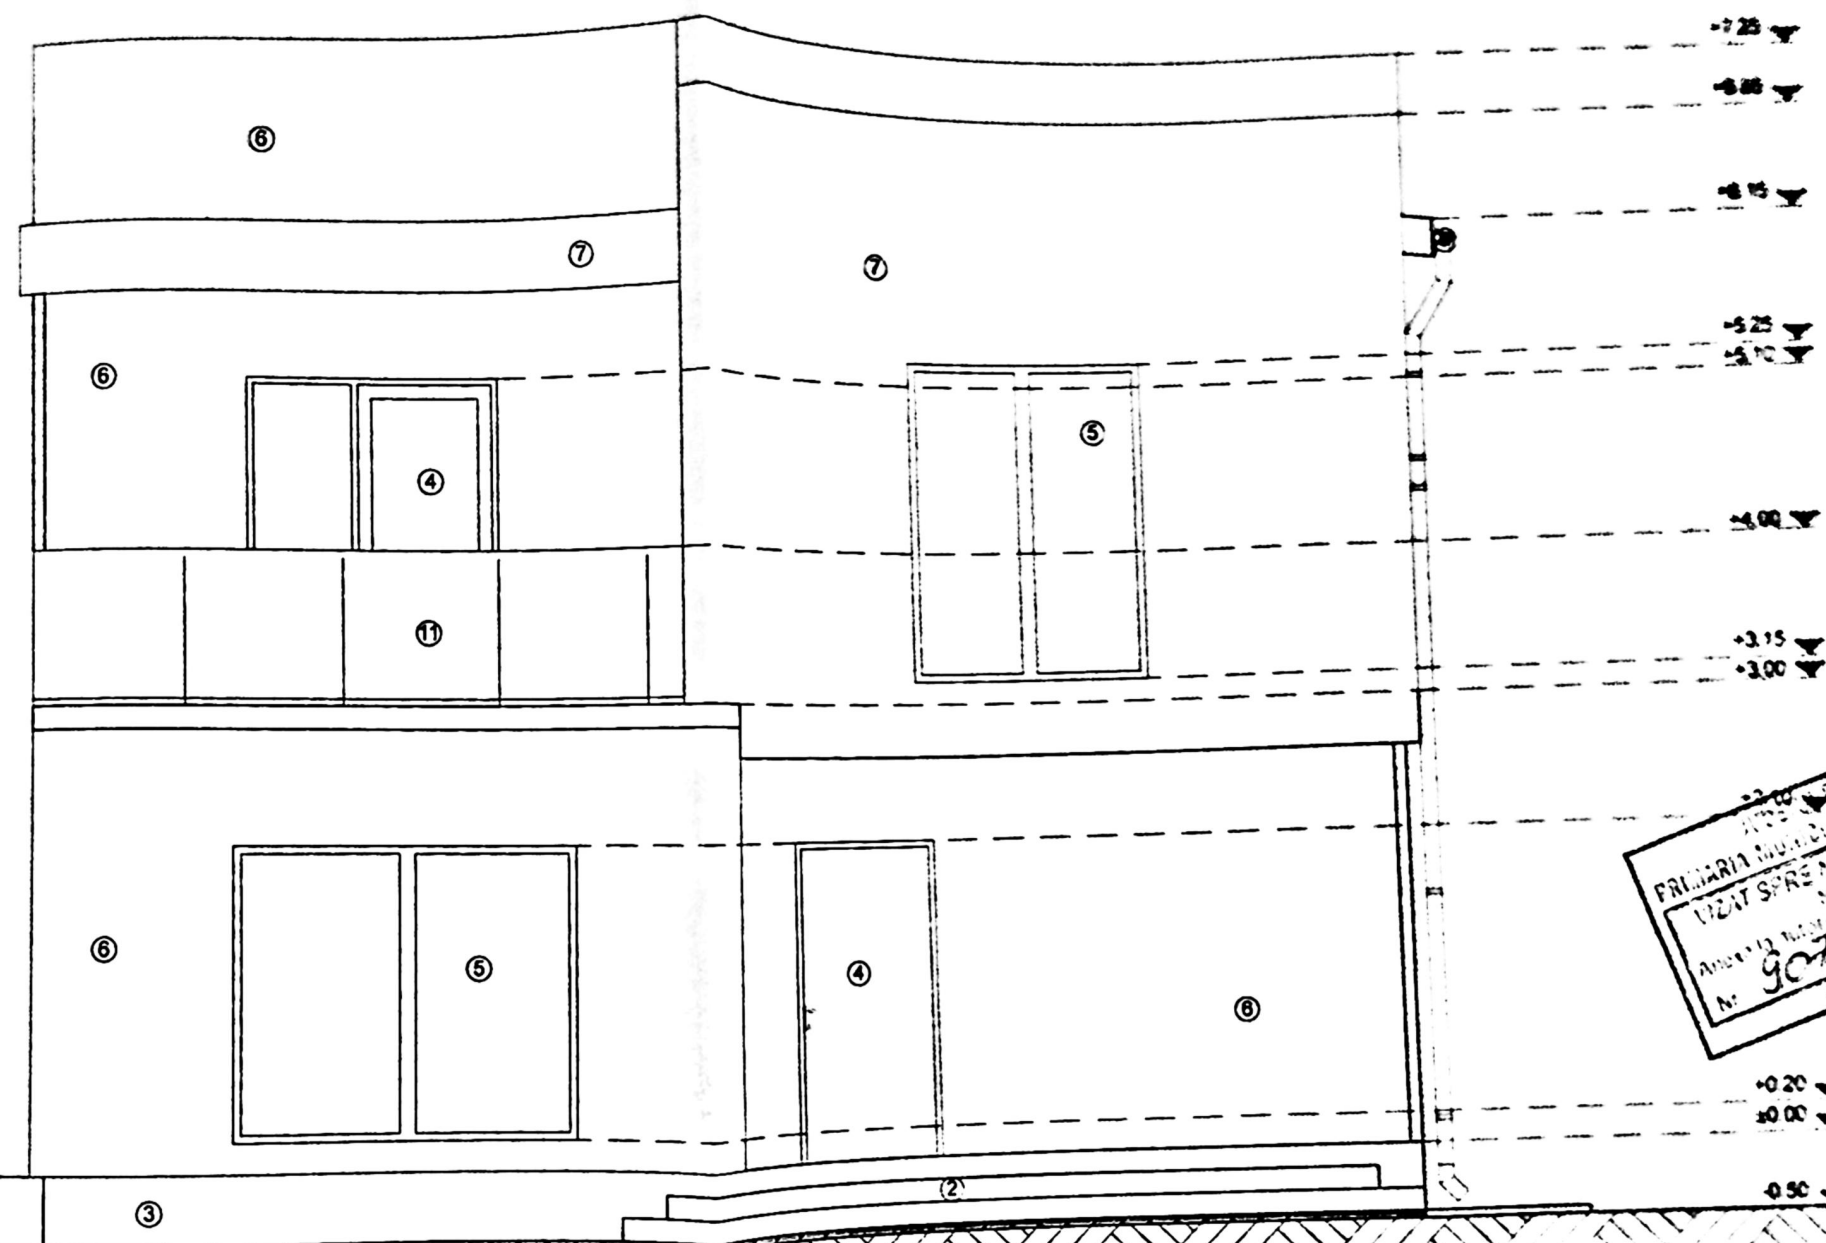

Clasa de importanță: IV
Categorie: importanță redusă

- Legenda:**
- ① Trotuar perimetral
 - ② Scări acces
 - ③ Soclu - culoare gri
 - ④ Usa PVC - culoare gri
 - ⑤ Fereastră PVC gri
 - ⑥ Tencuială decorativă - culoare alb
 - ⑦ Tencuială decorativă - culoare gn
 - ⑧ Sistem pluvial
 - ⑨ Înveliș tablă tip țigla gri
 - ⑩ Parapada
 - ⑪ Balustradă

Proiect nr.	27/2025
Tip	D.T.A.C.
Plan nr.	A07

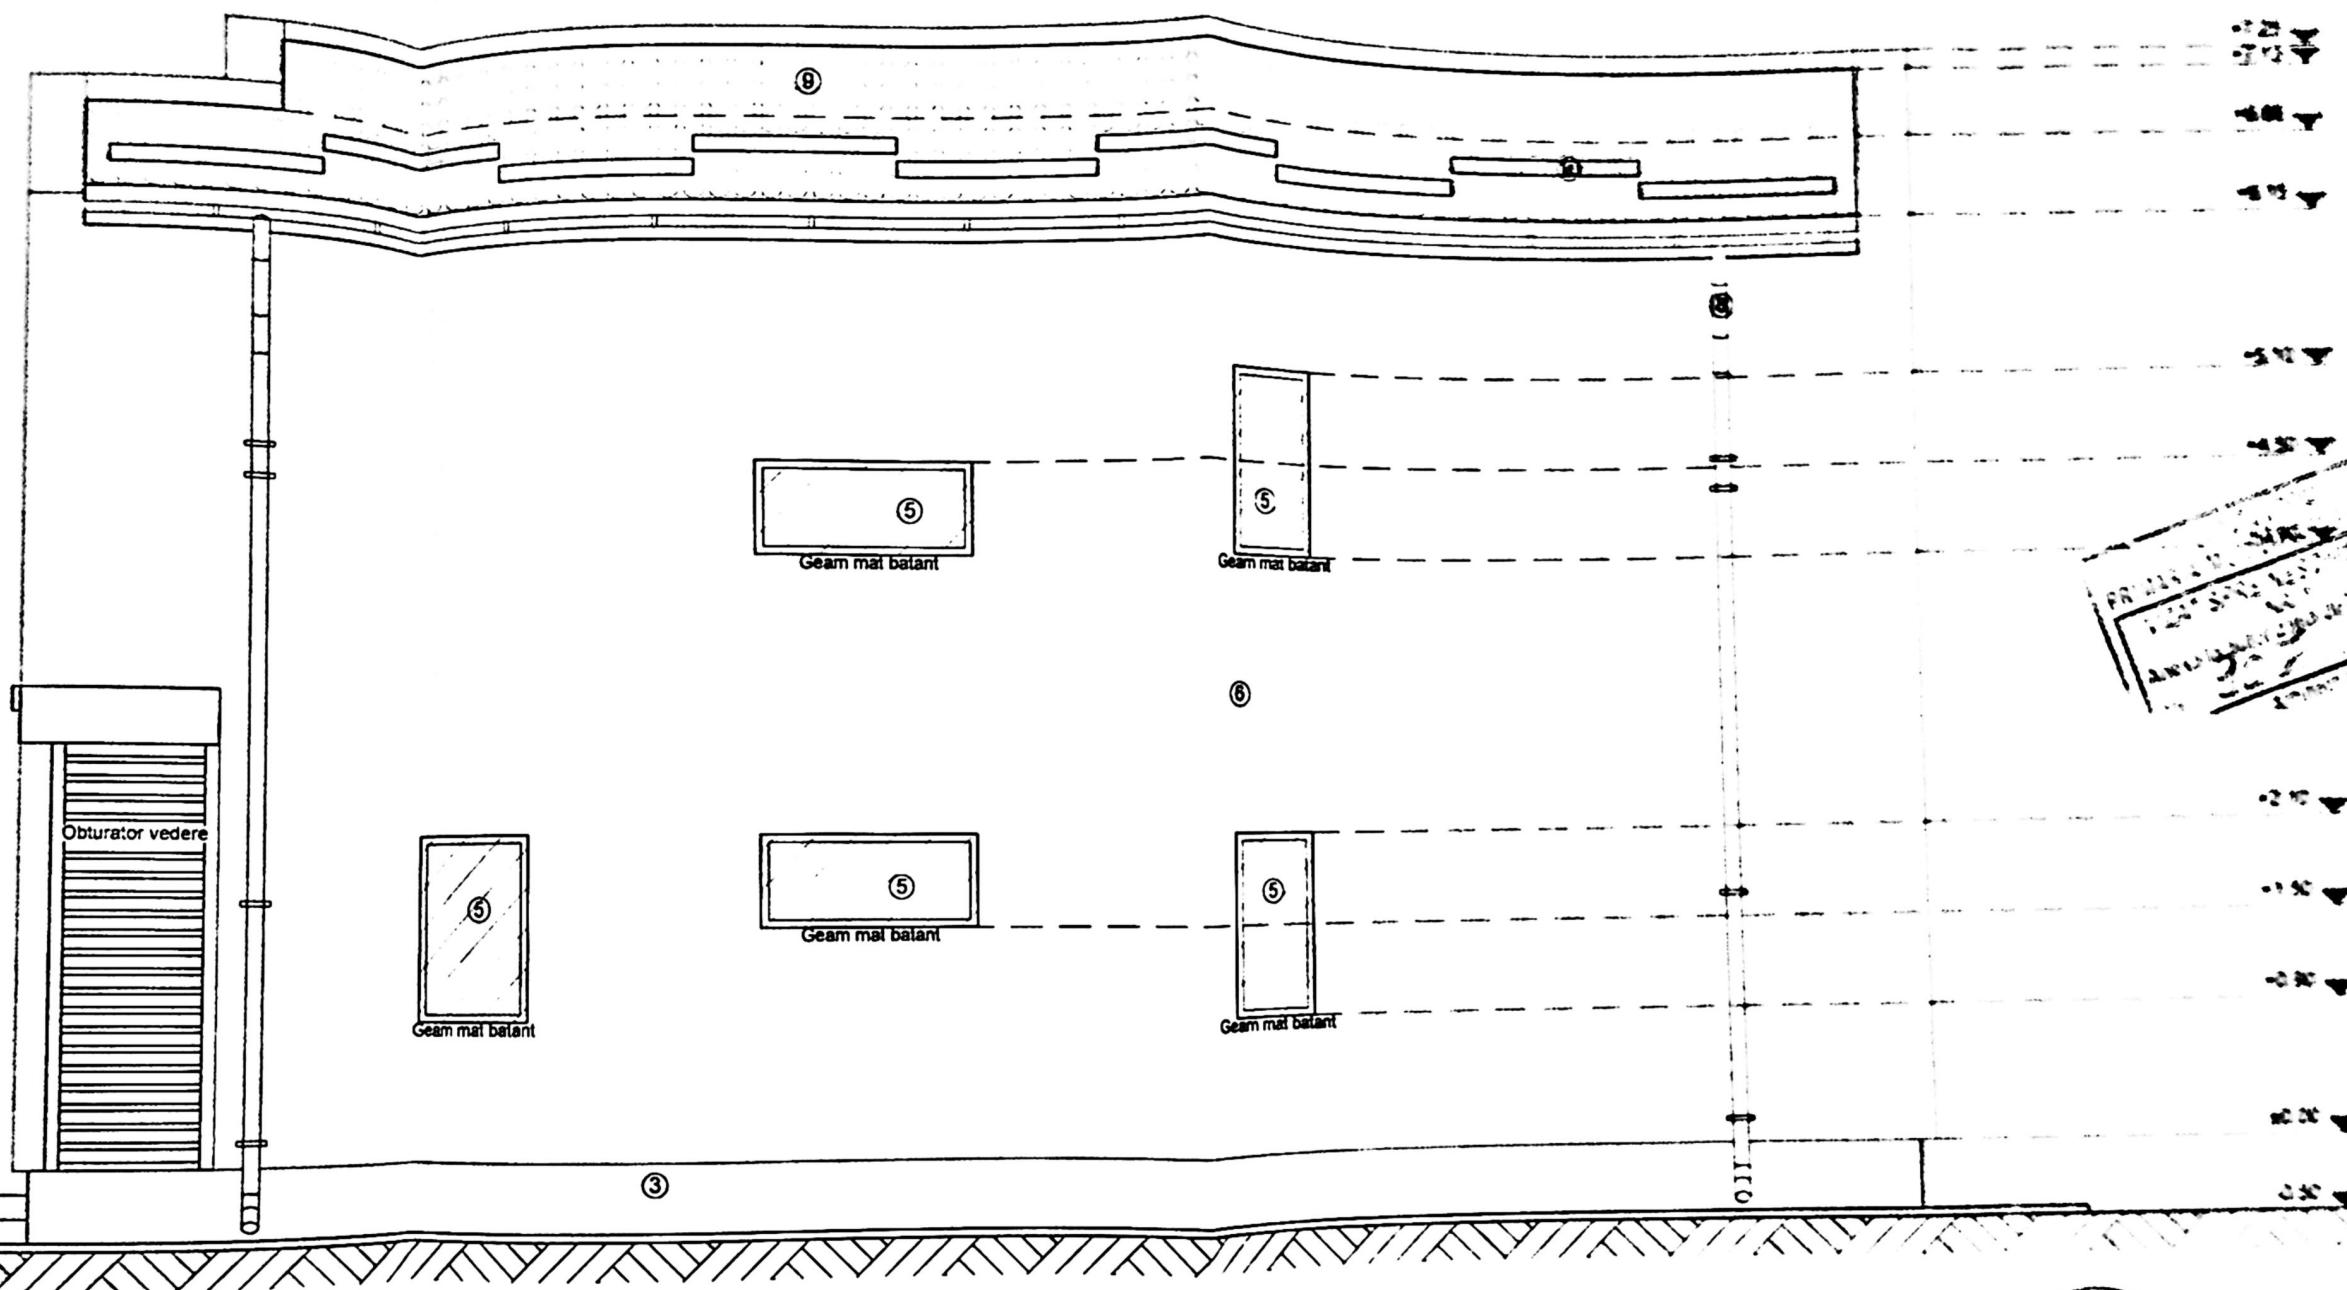


PROIECT DE ARHITECTURA
 PLANUL DE DETALIU
 27/2025
 D.T.A.C.



Clasa de importanta: IV
 Categoria: D - importante reduse

- Legenda:**
- 1 Trotuar perimetral
 - 2 Scan acces
 - 3 Soclu - culoare gri
 - 4 Usa PVC - culoare gri
 - 5 Fereastră PVC gri
 - 6 Tencuiala decorativa - culoare alb
 - 7 Tencuiala decorativa - culoare gri
 - 8 Sistem pluvial
 - 9 Invelitoare tabla tip tigla gri
 - 10 Parazapada
 - 11 Balustrada

Proiect nr.
 27/2025
 Faza
 D.T.A.C.
 Planşa nr.
 A08

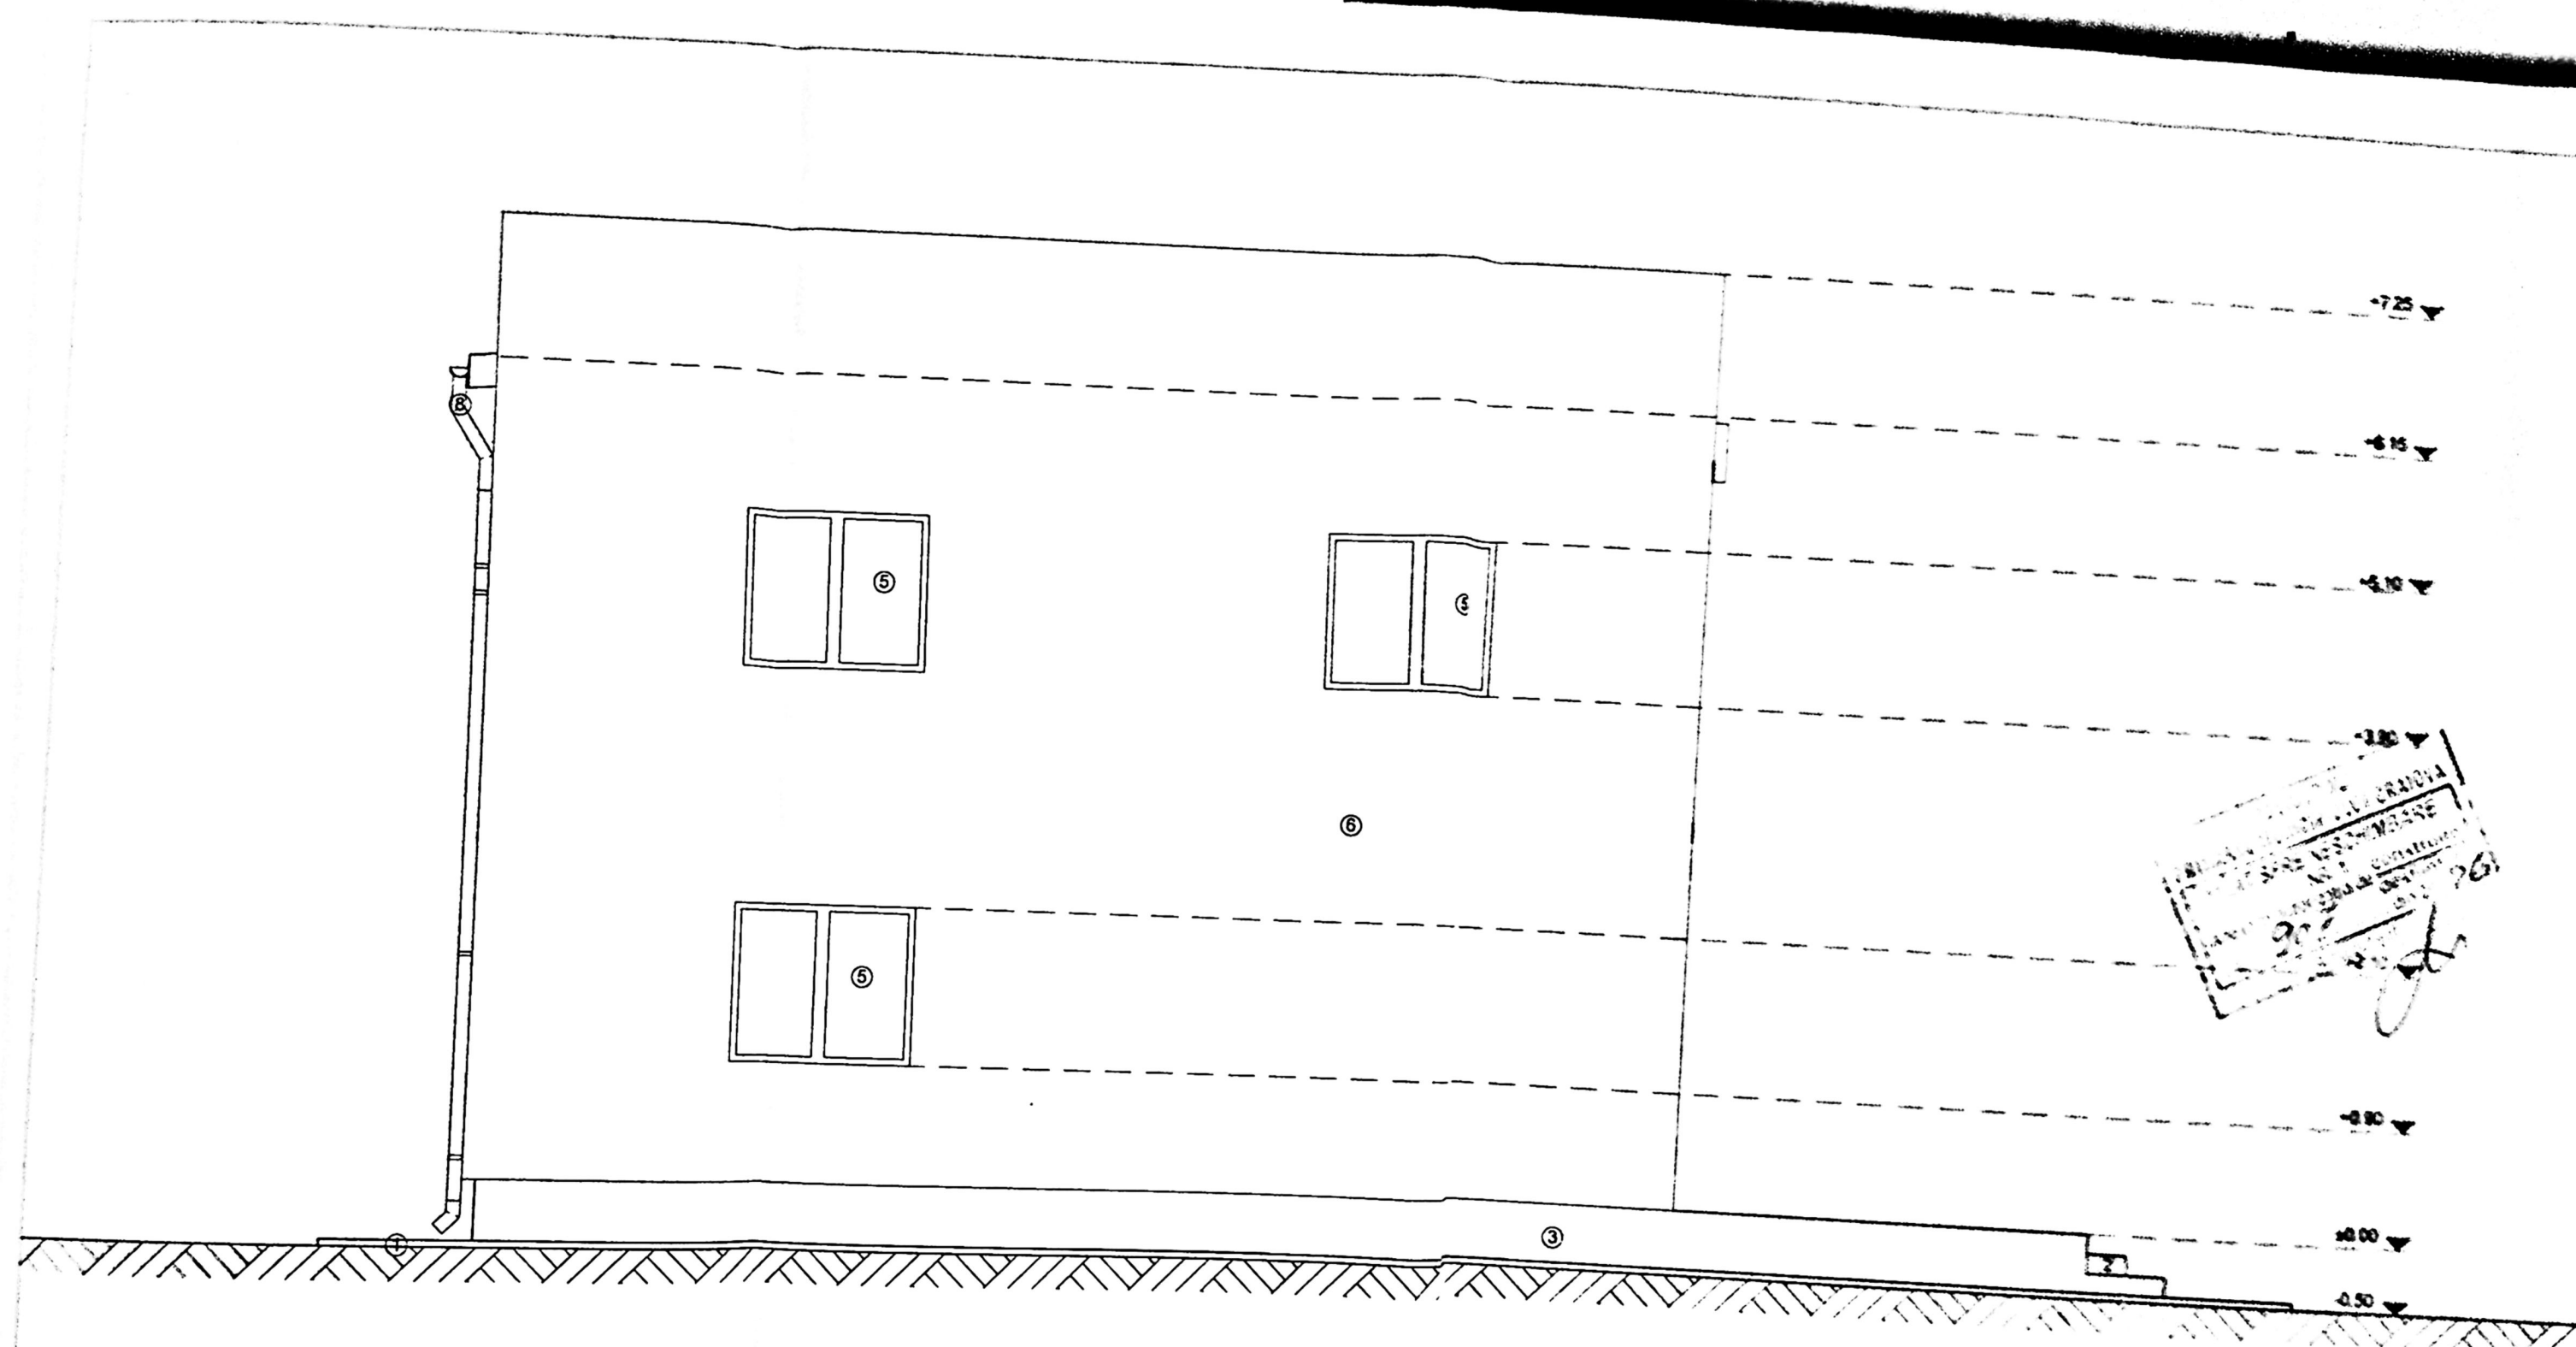

Proiect de amenajare a terenului
 Nr. 100/2025
 Data: 27/02/2025
 Proiectant: [Signature]
 26



- Legenda:**
- ① Trotuar perimetral
 - ② Scari acces
 - ③ Soclu - culoare gri
 - ④ Usa PVC - culoare gri
 - ⑤ Fereastră PVC gri
 - ⑥ Tencuiala decorativa - culoare alb
 - ⑦ Tencuiala decorativa - culoare gri
 - ⑧ Sistem pluvial
 - ⑨ Invelitoare tabla tip tigla gri
 - ⑩ Balustrada

Clasa de importanta
 Categoria D - importanta redusa

Proiect nr.:

27/2025

Faza:

D.T

Planşa nr.



A37420527

- Legenda:**
- ① Trotuar perimetral
 - ② Scari acces
 - ③ Soclu - culoare gri
 - ④ Usa PVC - culoare gri
 - ⑤ Fereastra PVC gri
 - ⑥ Tencuiala decorativa - culoare alb
 - ⑦ Tencuiala decorativa - culoare gri
 - ⑧ Sistem pluvial
 - ⑨ Invelitoare tabla tip ũgla gri
 - ⑩ Parapapada
 - ⑪ Balustrada