


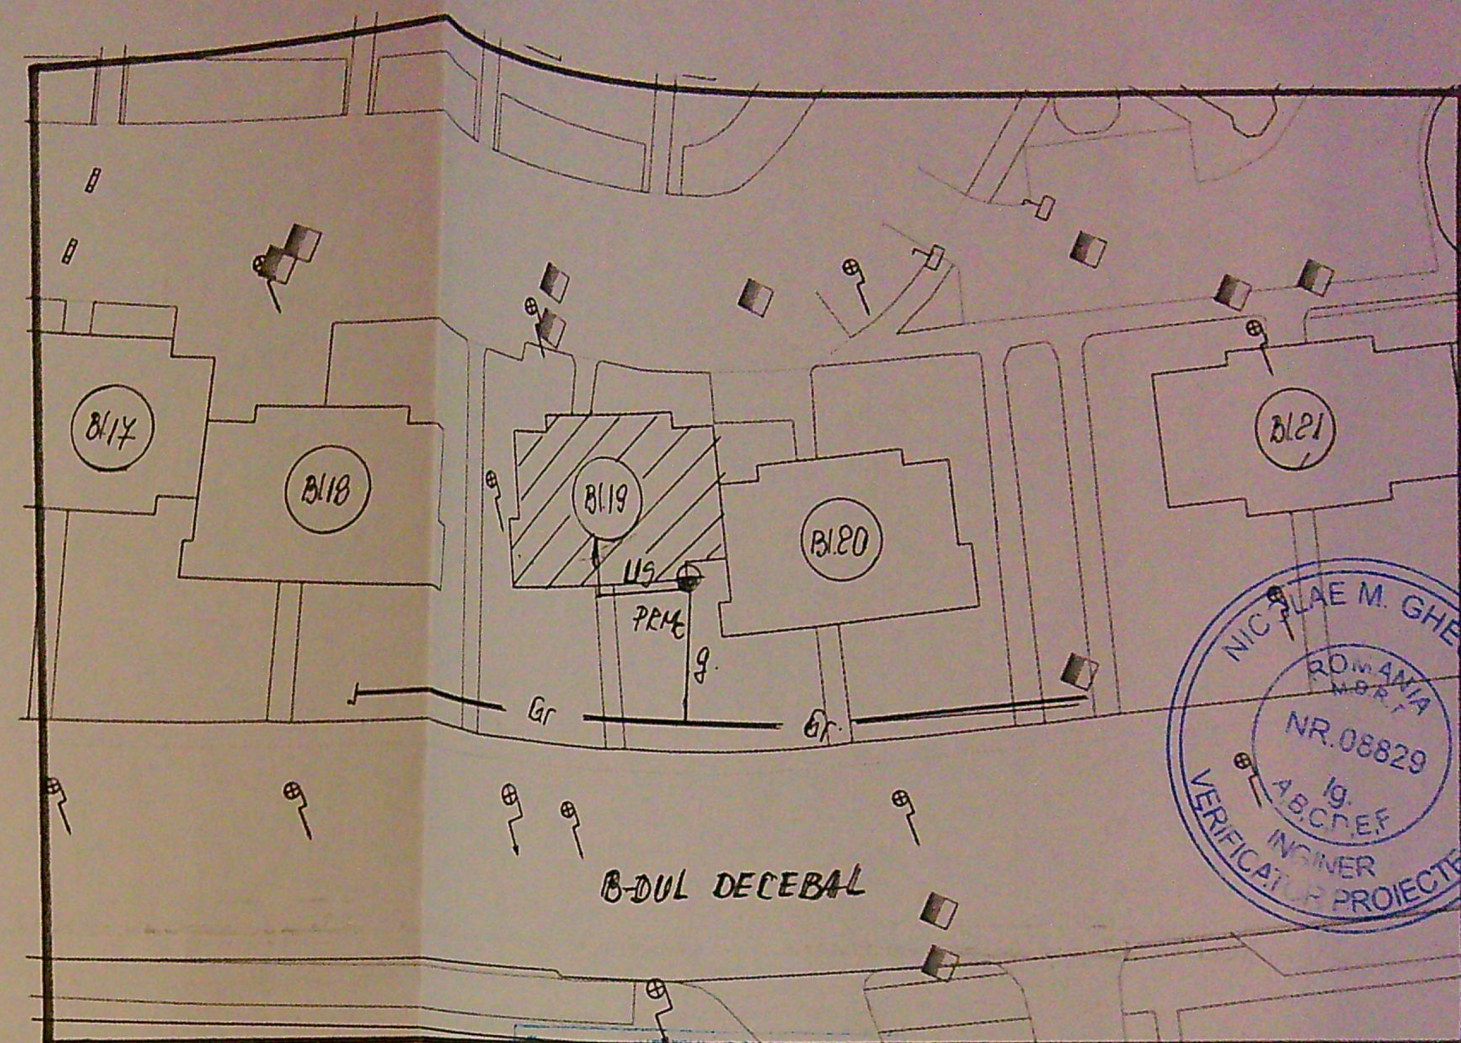

NOTA IMPORTANTA !

Instalatia proiectata se executa pe casa scarii blocului 19, sc. 1

Nu se fac sapaturi si lucrari pe domeniul public

— Gr — Conducta gaze naturale presiune redusa montata ingropat
 — g — Bransament gaze naturale presiune redusa existent de 32mm PE100SDR11

PRMe Post reglare gaze naturale existent (RTG25, G6)

US Instalatie utilizare gaze naturale separata proiectata
 Imobil pentru care se proiecteaza instalatia de utilizare gaze nat.



PRIMARIA MUNICIPIULUI CRAIOVA
 VIZAT SI REVERENDARE
 Nr. 1165 / 2020
 LEGENDA

ANEXA
 LA
 CERTIFICATUL DE URBANISM
 Nr. 1258 din 2020
 Arhitect șef,

SC S.G.D. SISTEM SRL CRAIOVA J16/1647/2003 Aut.nr. 17949/27.02.2018 (valabila pana la 28.02.2023) Tel: 0251466616; e-mail: sg_d_sistem@yahoo.com			Beneficiar: CRETAN LAURENTIU SORINEL Adresa: CRAIOVA, B-DUL DECEBAL, NR. 74, BL.19, SC.1, AP.1	Pr.nr 580/2020
SPECIFICATIE	NUME	SEMNTURA	SEPARARE INSTALATIE UTILIZARE GAZE NATURALE IN VEDEREA CONTORIZARII PE APARTAMENTE	Faza CU
SEF PROIECT	Ing. Godeanu C.	Ing. Draghici C.		
PROIECTAT	Ing. Draghici C.	Ing. Draghici C.	DATA: 2020	G1
DESENAT				