


Plân de amplasament si delimitare a imobilului
Scara 1:500

244463	Nr.cadastral	Suprafata masurata a imobilului (mp)	Adresa imobilului
		796mp	Bulevardul Nicolae Romanescu, nr.183 (fosta nr.19), jud. Dolj
	Nr. Cartea Funciara	Unitatea Administrativ Teritoriala (UAT)	
		CRAIOVA	

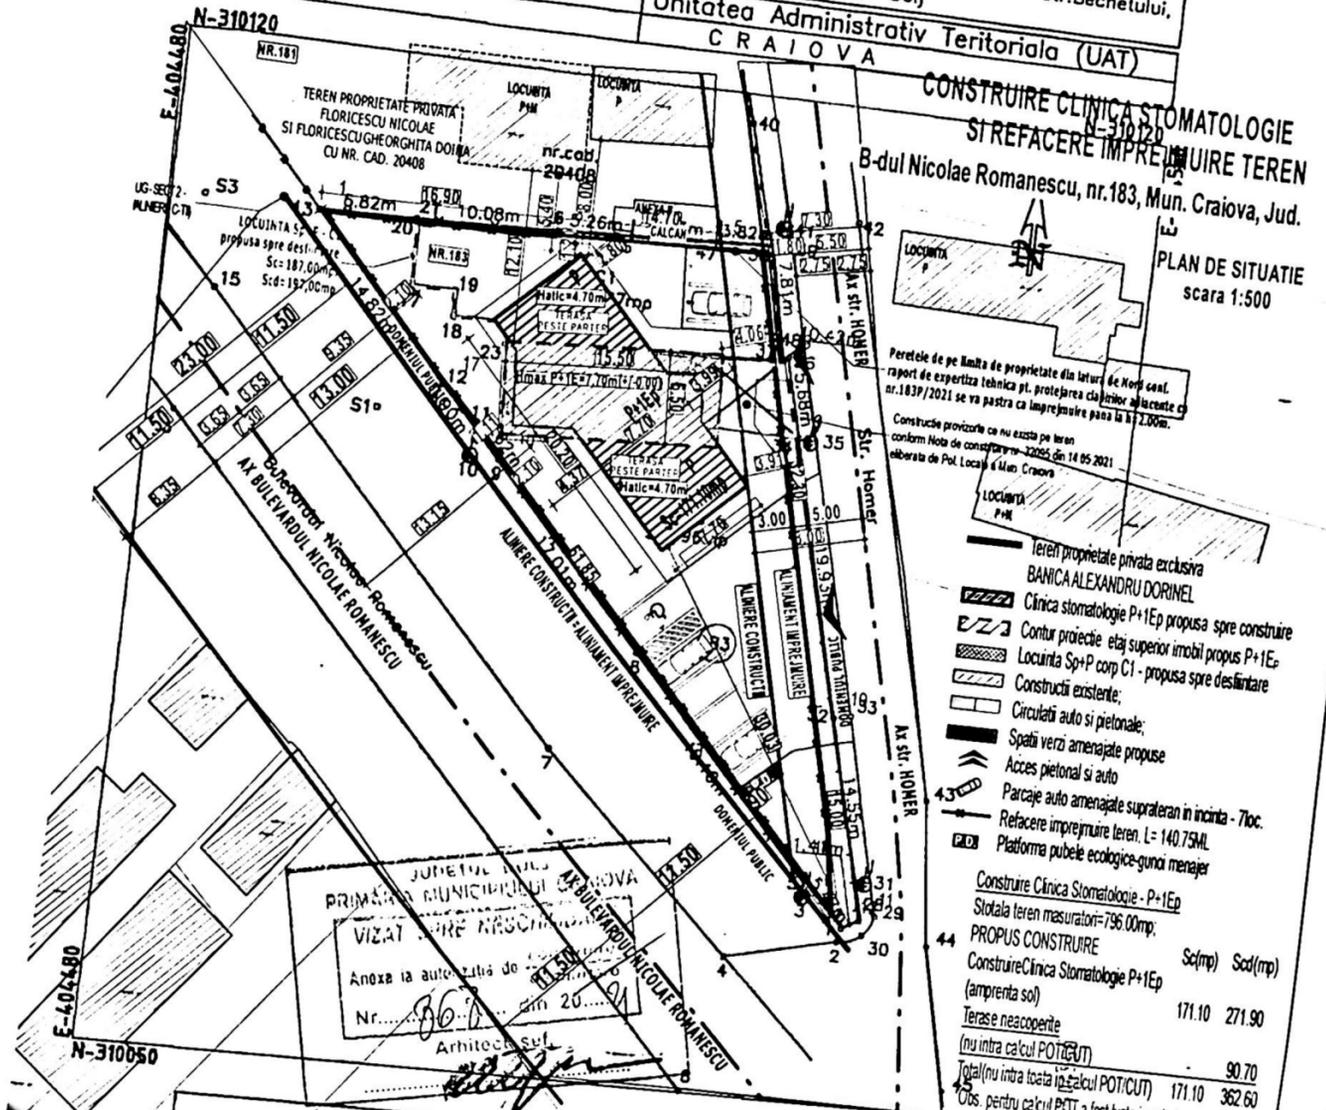

Peretele de pe limita de proprietate din latură de Nord cont. raport de expertiza tehnica pt. protejarea clădirilor adiacente cu nr.183P/2021 se va pastra ca împrejurire până la 17.2.2021.
Construcție provizorie ce nu există pe teren conform Nota de consiliu nr. 2205 din 14.05.2021 elaborata de Pol. Locală 6 Mun. Craiova



- Teren proprietate privata exclusiva BANICA ALEXANDRU DORINEL
 - ▨ Clinica stomatologie P+1Ep propusa spre construire
 - ▨ Contur proiectie etaj superior imobil propus P+1Ep
 - ▨ Locuinta Sp+P corp C1 - propusa spre desfiintare
 - ▨ Constructii existente
 - ▨ Circulati auto si pietonale
 - ▨ Spatii verzi amenajate propuse
 - ▨ Acces pietonal si auto
 - ▨ Parcaje auto amenajate suprateren in incinta - 7loc.
 - ▨ Refacere imprejurire teren. L= 140.75ML
 - ▨ Platforma pubele ecologice-gunoi menajer
- | | | |
|--|--------|---------|
| Construire Clinica Stomatologie - P+1Ep | | |
| Stotala teren masuratori=796.00mp | | |
| PROPOS CONSTRUIRE | Sc(mp) | Scd(mp) |
| Construire Clinica Stomatologie P+1Ep (amprenta sol) | 171.10 | 271.90 |
| Terasa neacoperite (nu intra calcul POT/CUT) | | 90.70 |
| Total (nu intra toata in calcul POT/CUT) | 171.10 | 362.60 |
- Obs. pentru calcul POT a fost luata in calcul amprenta la sol a clădirii propuse si proiectia etajului superior.
rezultand Sc=191.50mp
POT existent: 0.00% POT propus: 24.06%
CUT existent: 0.00% CUT propus: 0.34%

JUDETUL DOLJ
PRIMĂRIA MUNICIPIULUI CRAIOVA
VIZAT SI RECOMANDAT
Anexa la autorizația de construire nr. 20/2021
Arhitectul: [Signature]

Nr. parcelă	Categorie de folosință	A. Data referitoare la teren	Suprafata	Mentuni

NU
DF



SC

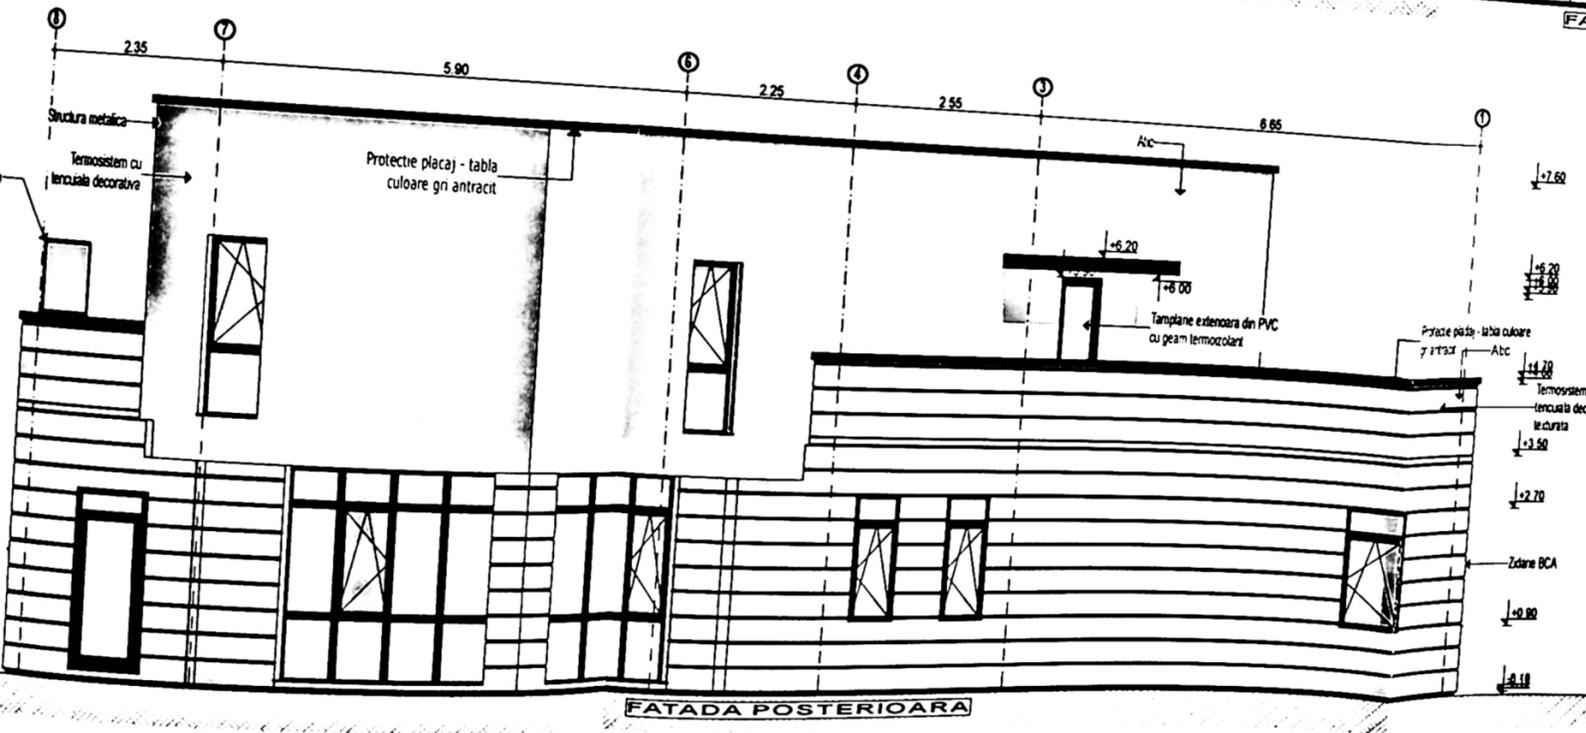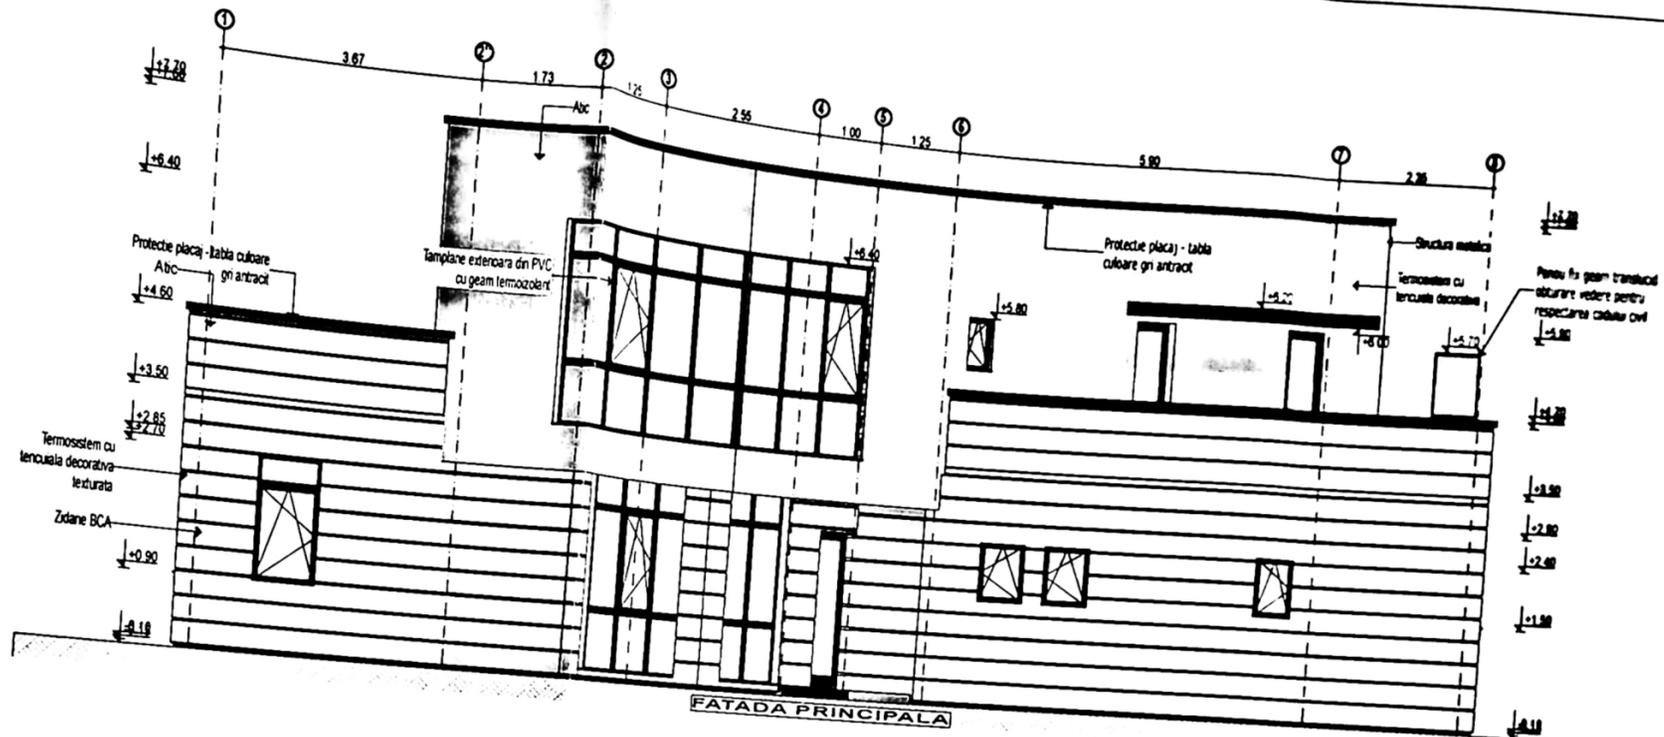

PRIMĂRIA MUNICIPIULUI CRAIOVA
 VICIUL JEFU NISORILOR
 Avizaj la autorizație de construire
 Nr. 863
 2014



SCA
 A
 MENT
 SCA

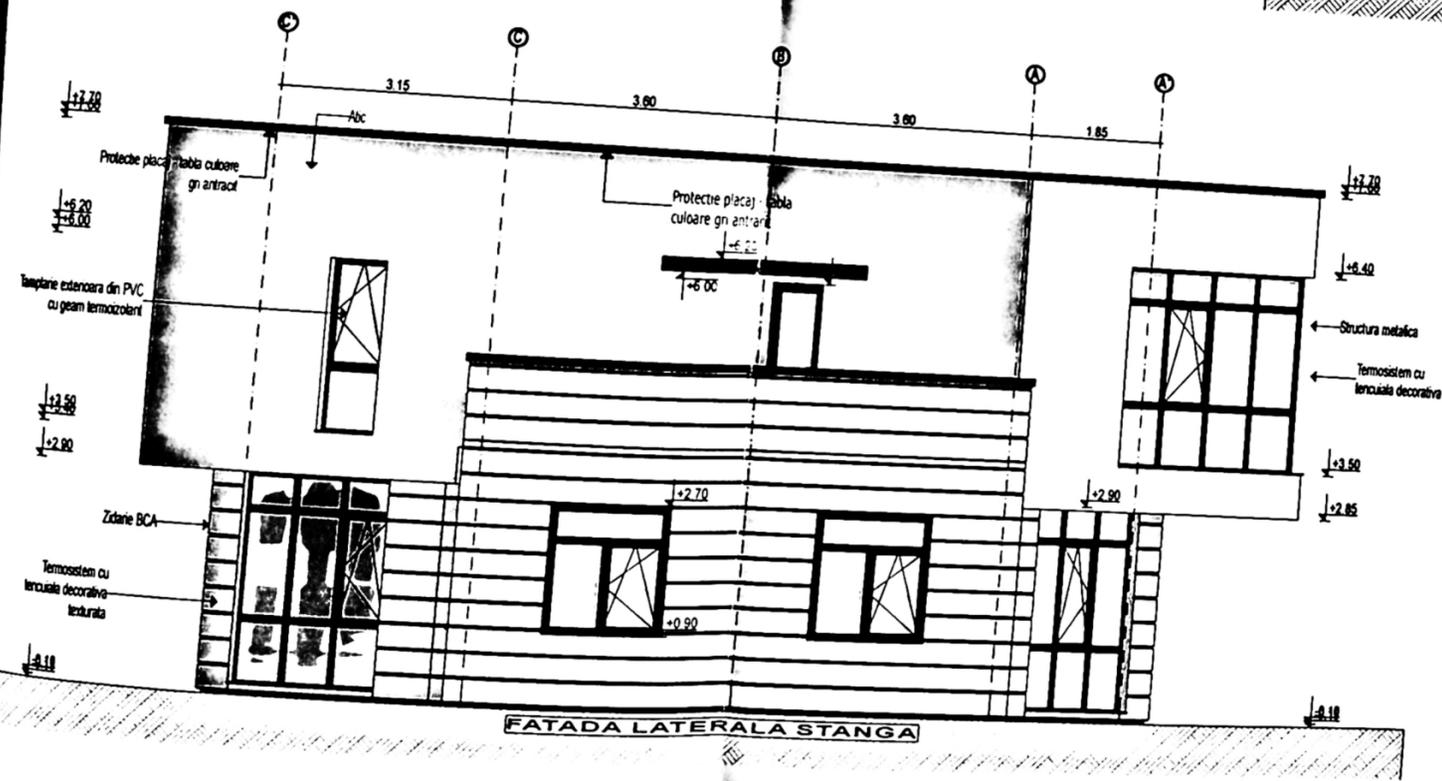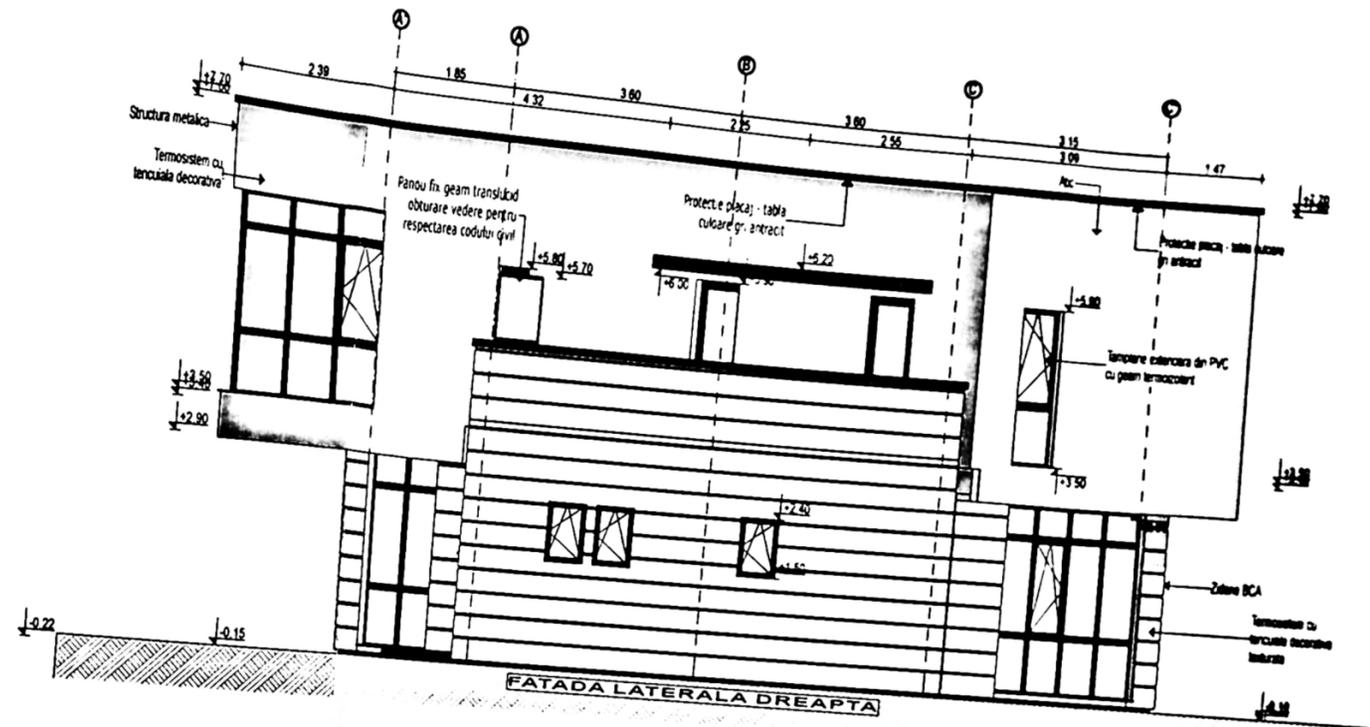

ARHITECTURA
 PRIMĂRIA COMUNEI BUCUȘI CRAIOVA
 ÎN ZONĂ DE RECONȘTIȚARE
 Nr. 863 din 26.9
 Arhitect șef,
[Signature]