


DE AMPLASAMENT SI DELIMITARE U PROPUNEREA DE DEZLIPIRE

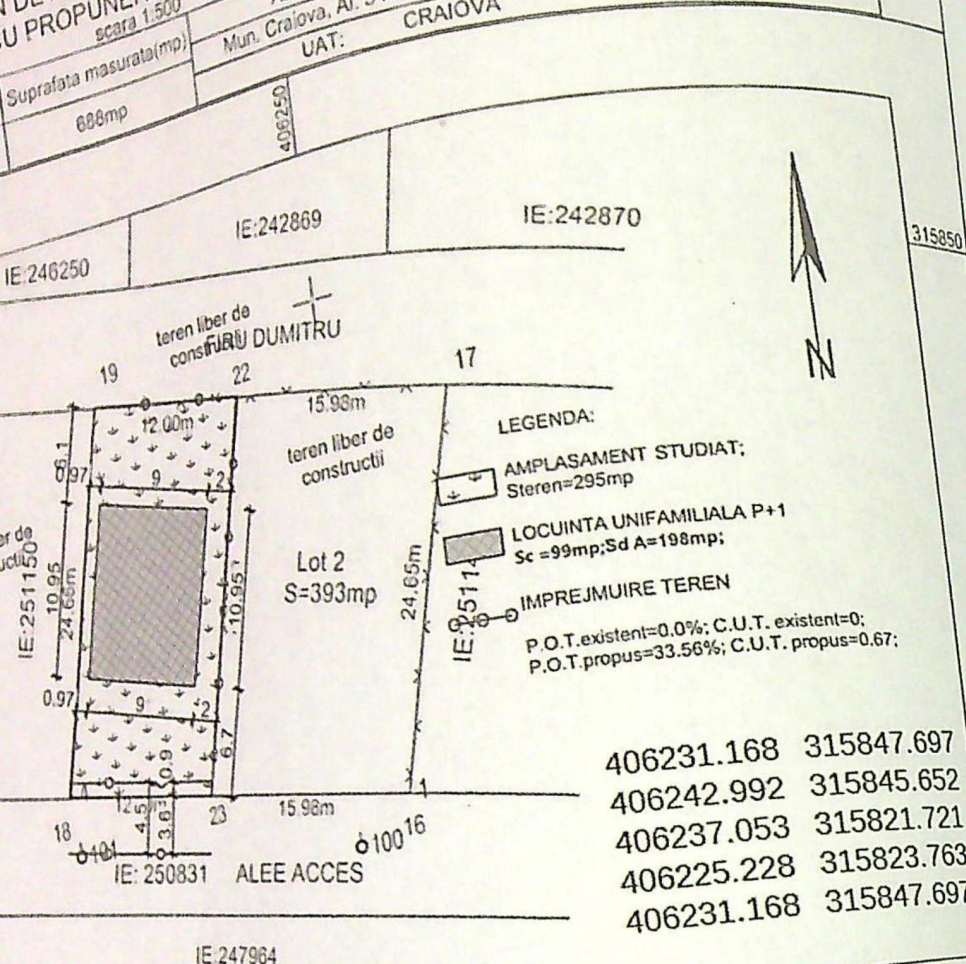

406231.168 315847.697
406242.992 315845.652
406237.053 315821.721
406225.228 315823.763
406231.168 315847.697

INREGISTRAT IN PLANUL CADASTRAL IZARE CERTA DATORITA LIPSEI PLANULUI PARCELAR

Situatia viitoare (dupa dezlipire)			
Nr. cad.	Suprafata masurata [mp]	Categ.de folosinta	Descrierea imobilului
254515	295	1/1A	LOT1 - Teren partial imprejmuit, gard din plasa de sarma si limita conventionala.
254516	393	1/2A	LOT2 - Teren partial imprejmuit, gard din plasa de sarma si limita conventionala.
TOTAL	688		

Executant ND TOPOGRAPHY SRL
P.J.A SERIA RO-B-J NR. 2444 CLASA III prin COMAROMI ALEXANDRU DANIEL
P.F.A SERIA RO-DJ-F NR. 0107/07.12.2010 CATEGORIA C

Confirm executarea masuratorilor la teren, corectitudinea intocmirii documentatiilor cadastrale si corespondenta acestora cu realitatea din teren.

Semnatura electronica Alexandru -Daniel Comaroni Data, 10.2023

Inspector 247329/2023
Confirm introducerea imobilului in baza de date integrata si atribuirea numarului cadastral

Semnatura si parafa Gabriela Bondei Data.....

PLAN SITUATIE SC 1:500

VERIFICATOR: Alex. Popescu Data, 10.2023

EXPERTIZA NR. / DATA

Beneficiar: Stoean Cătălin-Liviu si Stoean Ruxandra

Titlu proiect: CONSTRUIRE LOCUINTA UNIFAMILIALA P+1


Titlu plansa: PLAN SITUATIE

CERTIFICAT DE URBANISM

Nr. din 20....

Arhitect șef,

315850

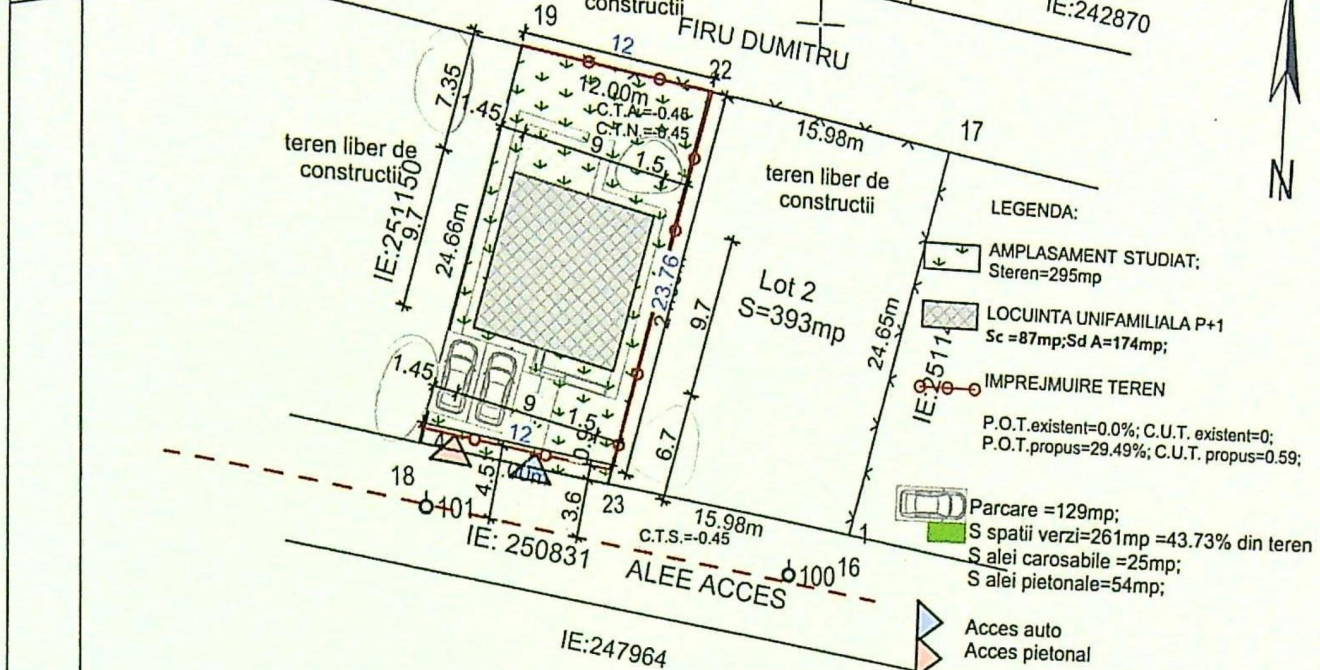

"IMOBIL INREGISTRAT IN PLANUL CADASTRAL FARA LOCALIZARE CERTA DATORITA LIPSEI PLANULUI PARCELAR"

Tabel de miscare parcelara pentru dezlipire imobil
situat in intravilanul Mun. Craiova, Al. 5 Ramuri, Nr.23,(T69, P7)Jud. Dolj.

Situatia actuala (inainte de dezlipire)				Situatia viitoare (dupa dezlipire)			
Nr. cad.	Suprafata masurata [mp]	Categ.de folosinta	Descrierea imobilului	Nr. cad.	Suprafata masurata [mp]	Categ.de folosinta	Descrierea imobilului
251149	688	1A	Teren partial imprejmuit gard din plasa de sarma si limita conventionala.	254515	295	1/1A	LOT1 - Teren partial imprejmuit, gard din plasa de sarma si limita conventionala.
				254516	393	1/2A	LOT2 - Teren partial imprejmuit, gard din plasa de sarma si limita conventionala.
TOTAL	688			TOTAL	688		

Executant ND TOPOGRAPHY SRL
P.J.A SERIA RO-B-J NR. 2444 CLASA III prin COMAROMI ALEXANDRU DANIEL
P.F.A SERIA RO-DJ-F NR. 0107/07.12.2010 CATEGORIA C

Confirm executarea masuratorilor la teren, corectitudinea intocmirii documentatiilor cadastrale si corespondenta acestora cu realitatea din teren.

Semnatura electronica Alexandru -Daniel Comaroni Data, 10.2023

Inspector 247329/2023
Confirm introducerea imobilului in baza de date integrata si atribuirea numarului cadastral

Semnatura si parafa Gabriela Bondei Data.....

PRIMĂRIA MUNICIPIULUI CRAIOVA
VIZAT ȘEF PROIECT
Anexa la autorizarea de construire
Nr. 842 din 20.12.2023

ORDINUL ARHITECTURILOR DIN ROMANIA
4191
Radu Gabriel POPESCU

VE
E
N
S

SPECIFICAȚIE
ȘEF PROIECT
PROIECTAT
DESENAT




PRIMĂRIA MUNICIPIULUI CRAIOVA
J. PETRUȘOAI
VIZAT SPRL. MESCHIMBARE
NR. 4
Anexa la autorizația de construire
Nr. 847
dscministrat din 20.08.2011
Arhitect șef, I



PROIECT arh. Radu
SPECIFICATIE NUME
Str. Alina
KOL
NUM
EXP
VEI




PRIMĂRIA MUNICIPIULUI GRAIOVA
VIZĂ ȘTAMPĂ NECESIMBARE
NR. 4
construcție
destinată
din 20
Arhitect șef

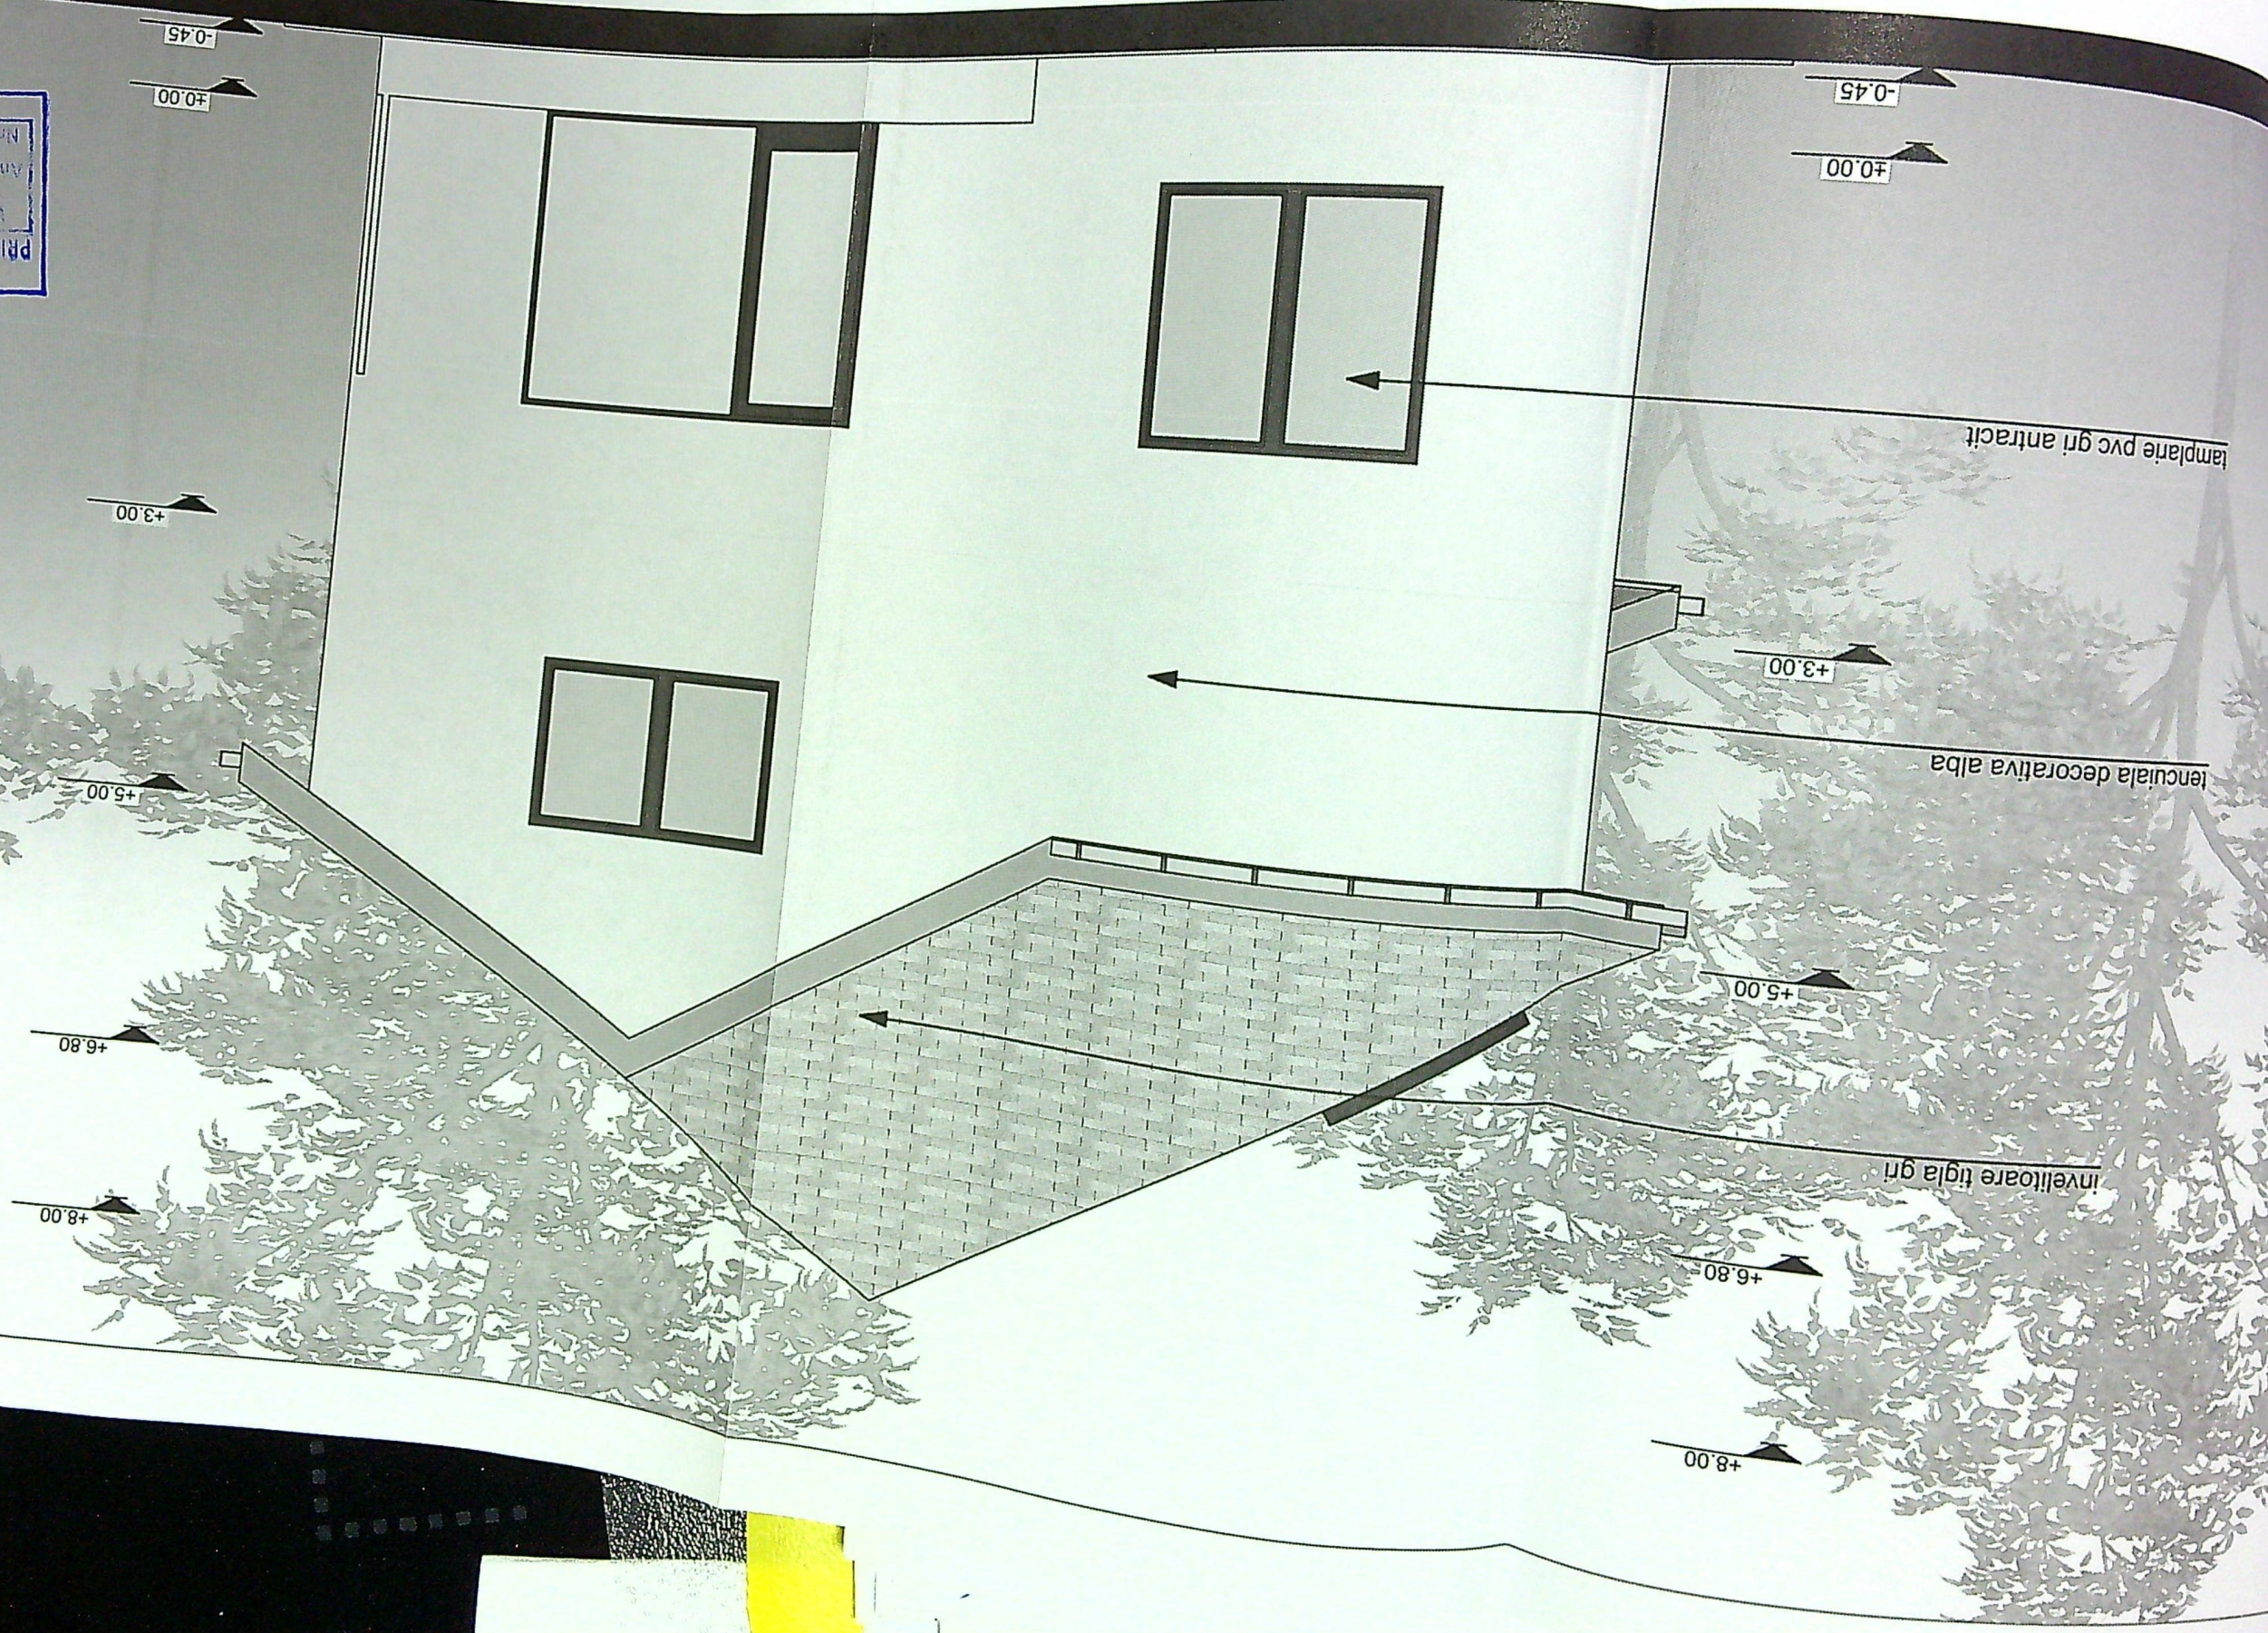

64

63

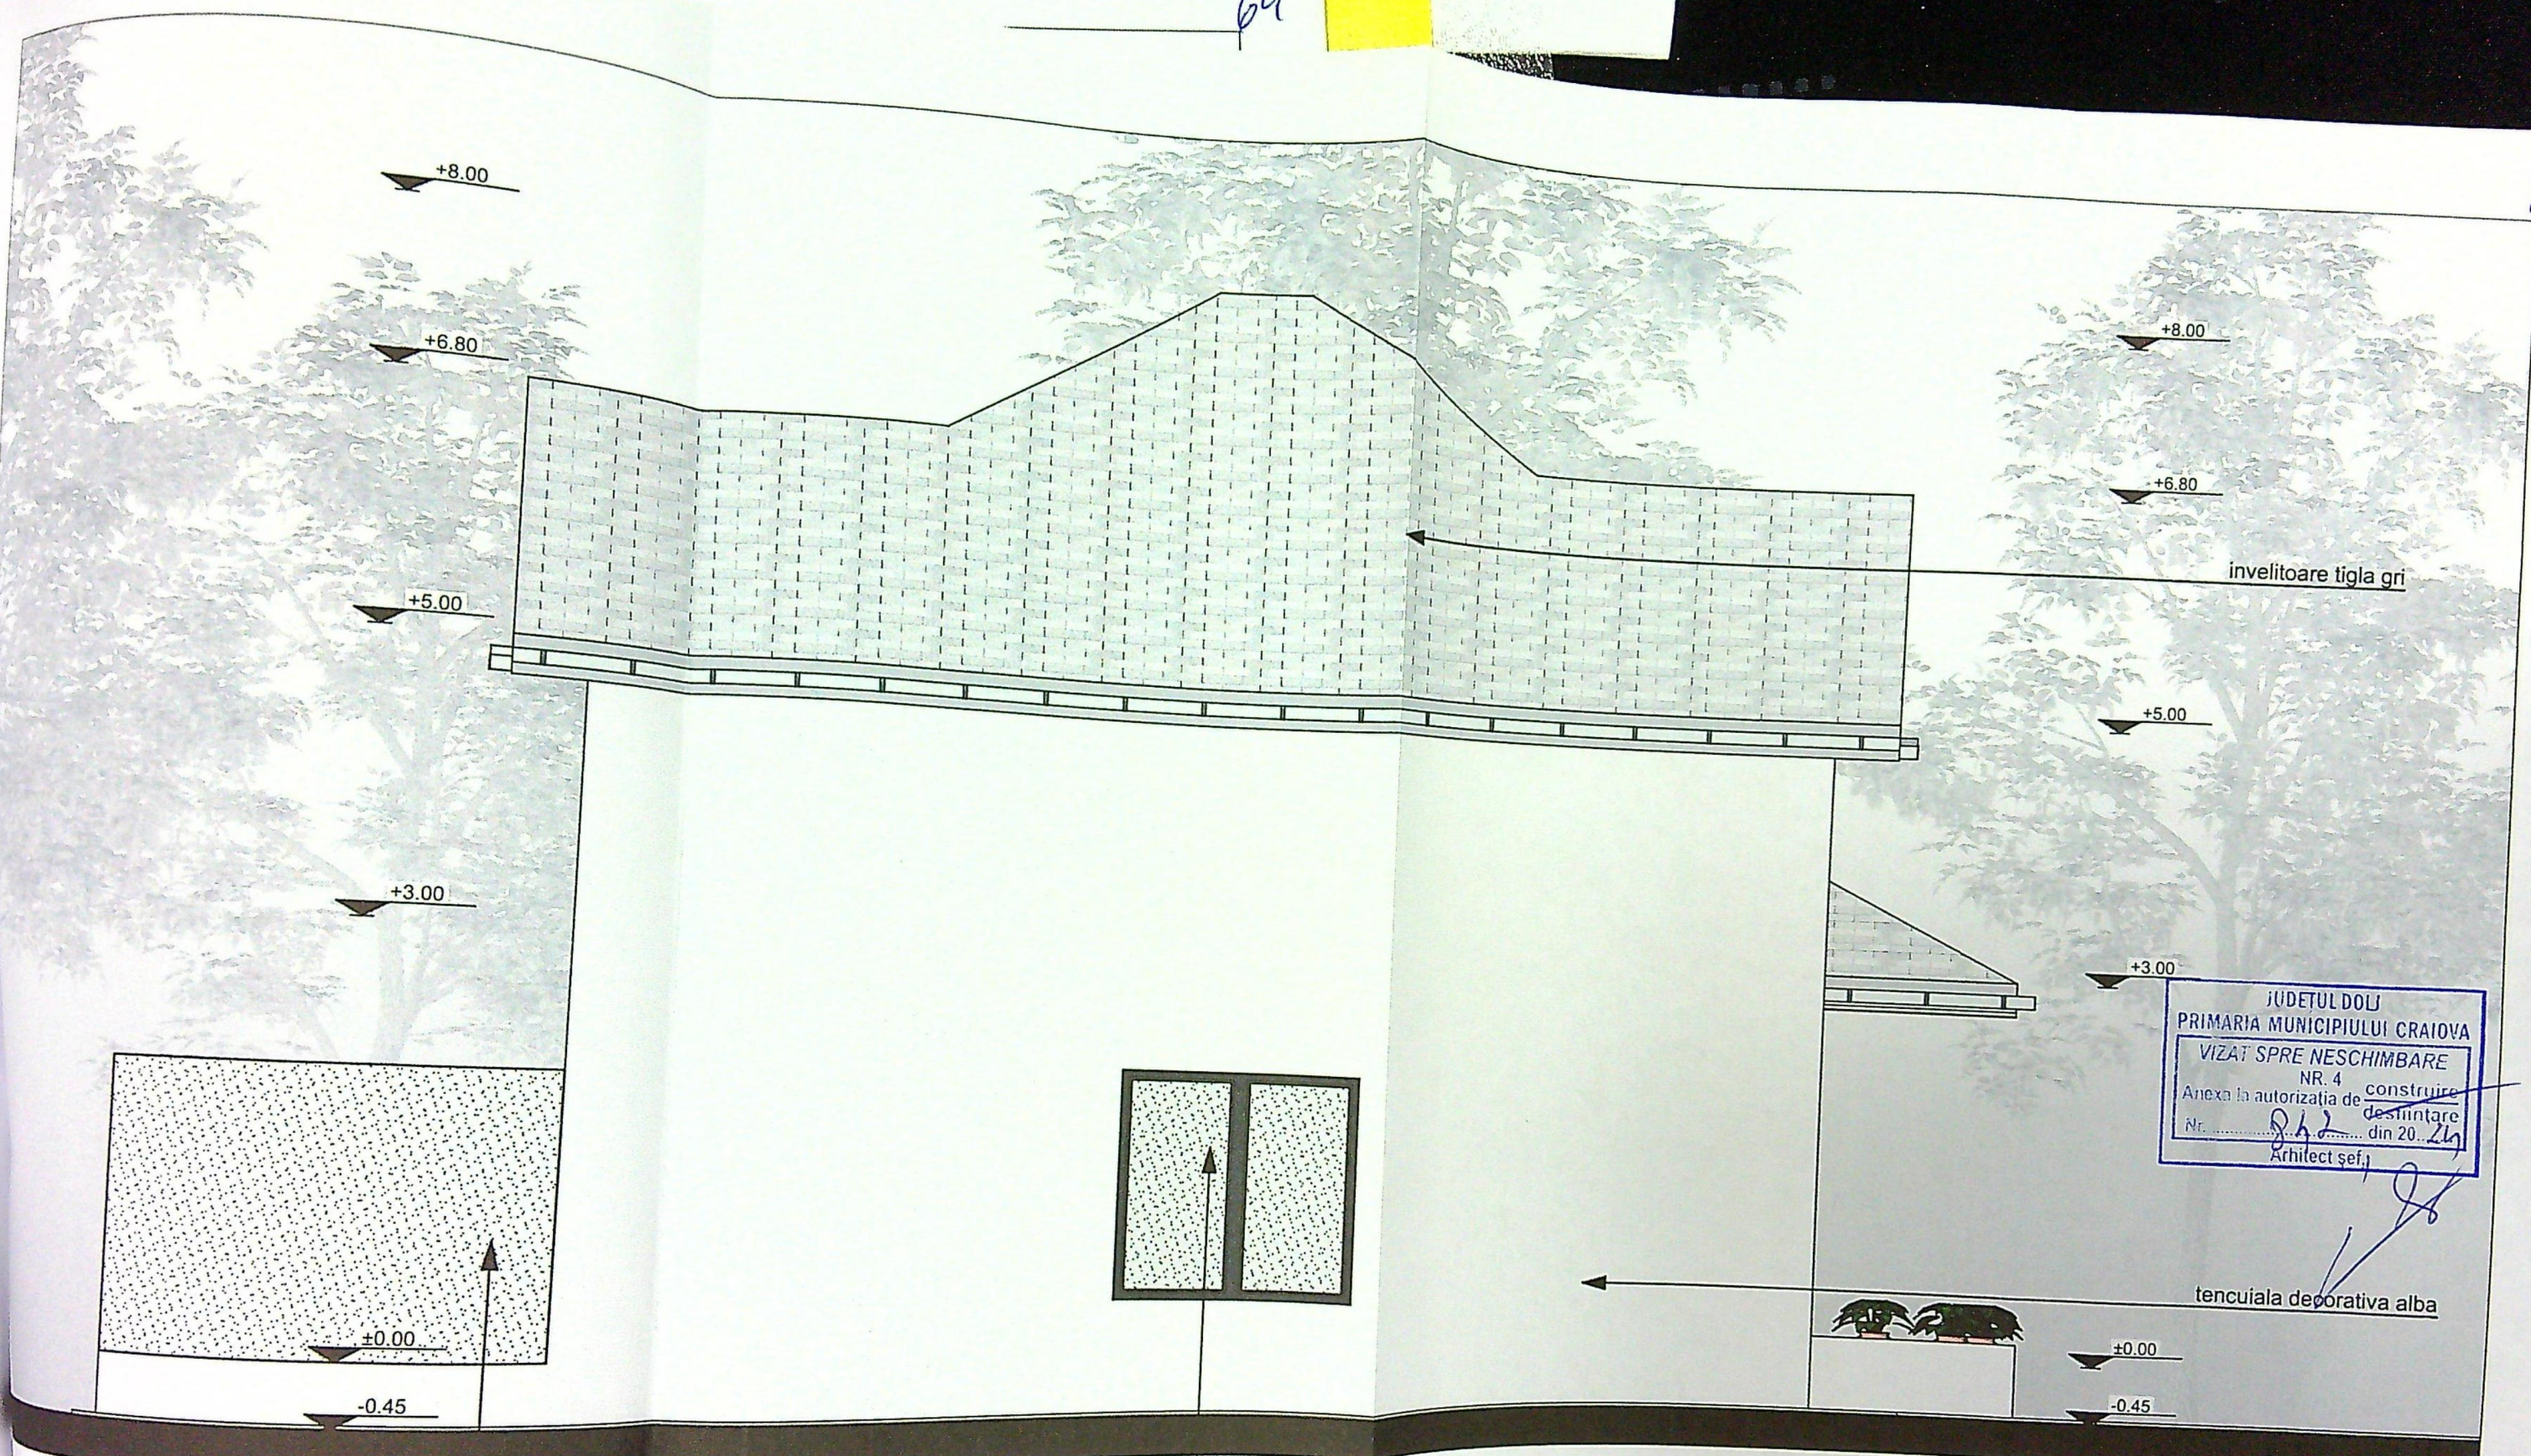

panou polycarbonat pentru obturare vedere hmin=2.00m

panou polycarbonat pentru obturare vedere

JUDETUL DOLJ
PRIMARIA MUNICIPIULUI CRAIOVA
VIZA: SPRE NESCIMBARE
NR. 4
Anexa la autorizatia de construire
Nr. 842 din 20.11.2023
Arhitect sef, J


tencuiala decorativa alba



FATADA VEST SC 1:50

ORDINUL ARHITECTILOR
DIN ROMANIA
4191
Radu Gabriel
POPESCU

VERIFICATOR	
EXPERT	
NUME	
KONK	
Str. Al. Cuza	
SPECIFICATIE	NUME
SEF PROIECT	arh. Radu
PROIECTAT	arh. Radu
REZANAT	arh. Radu

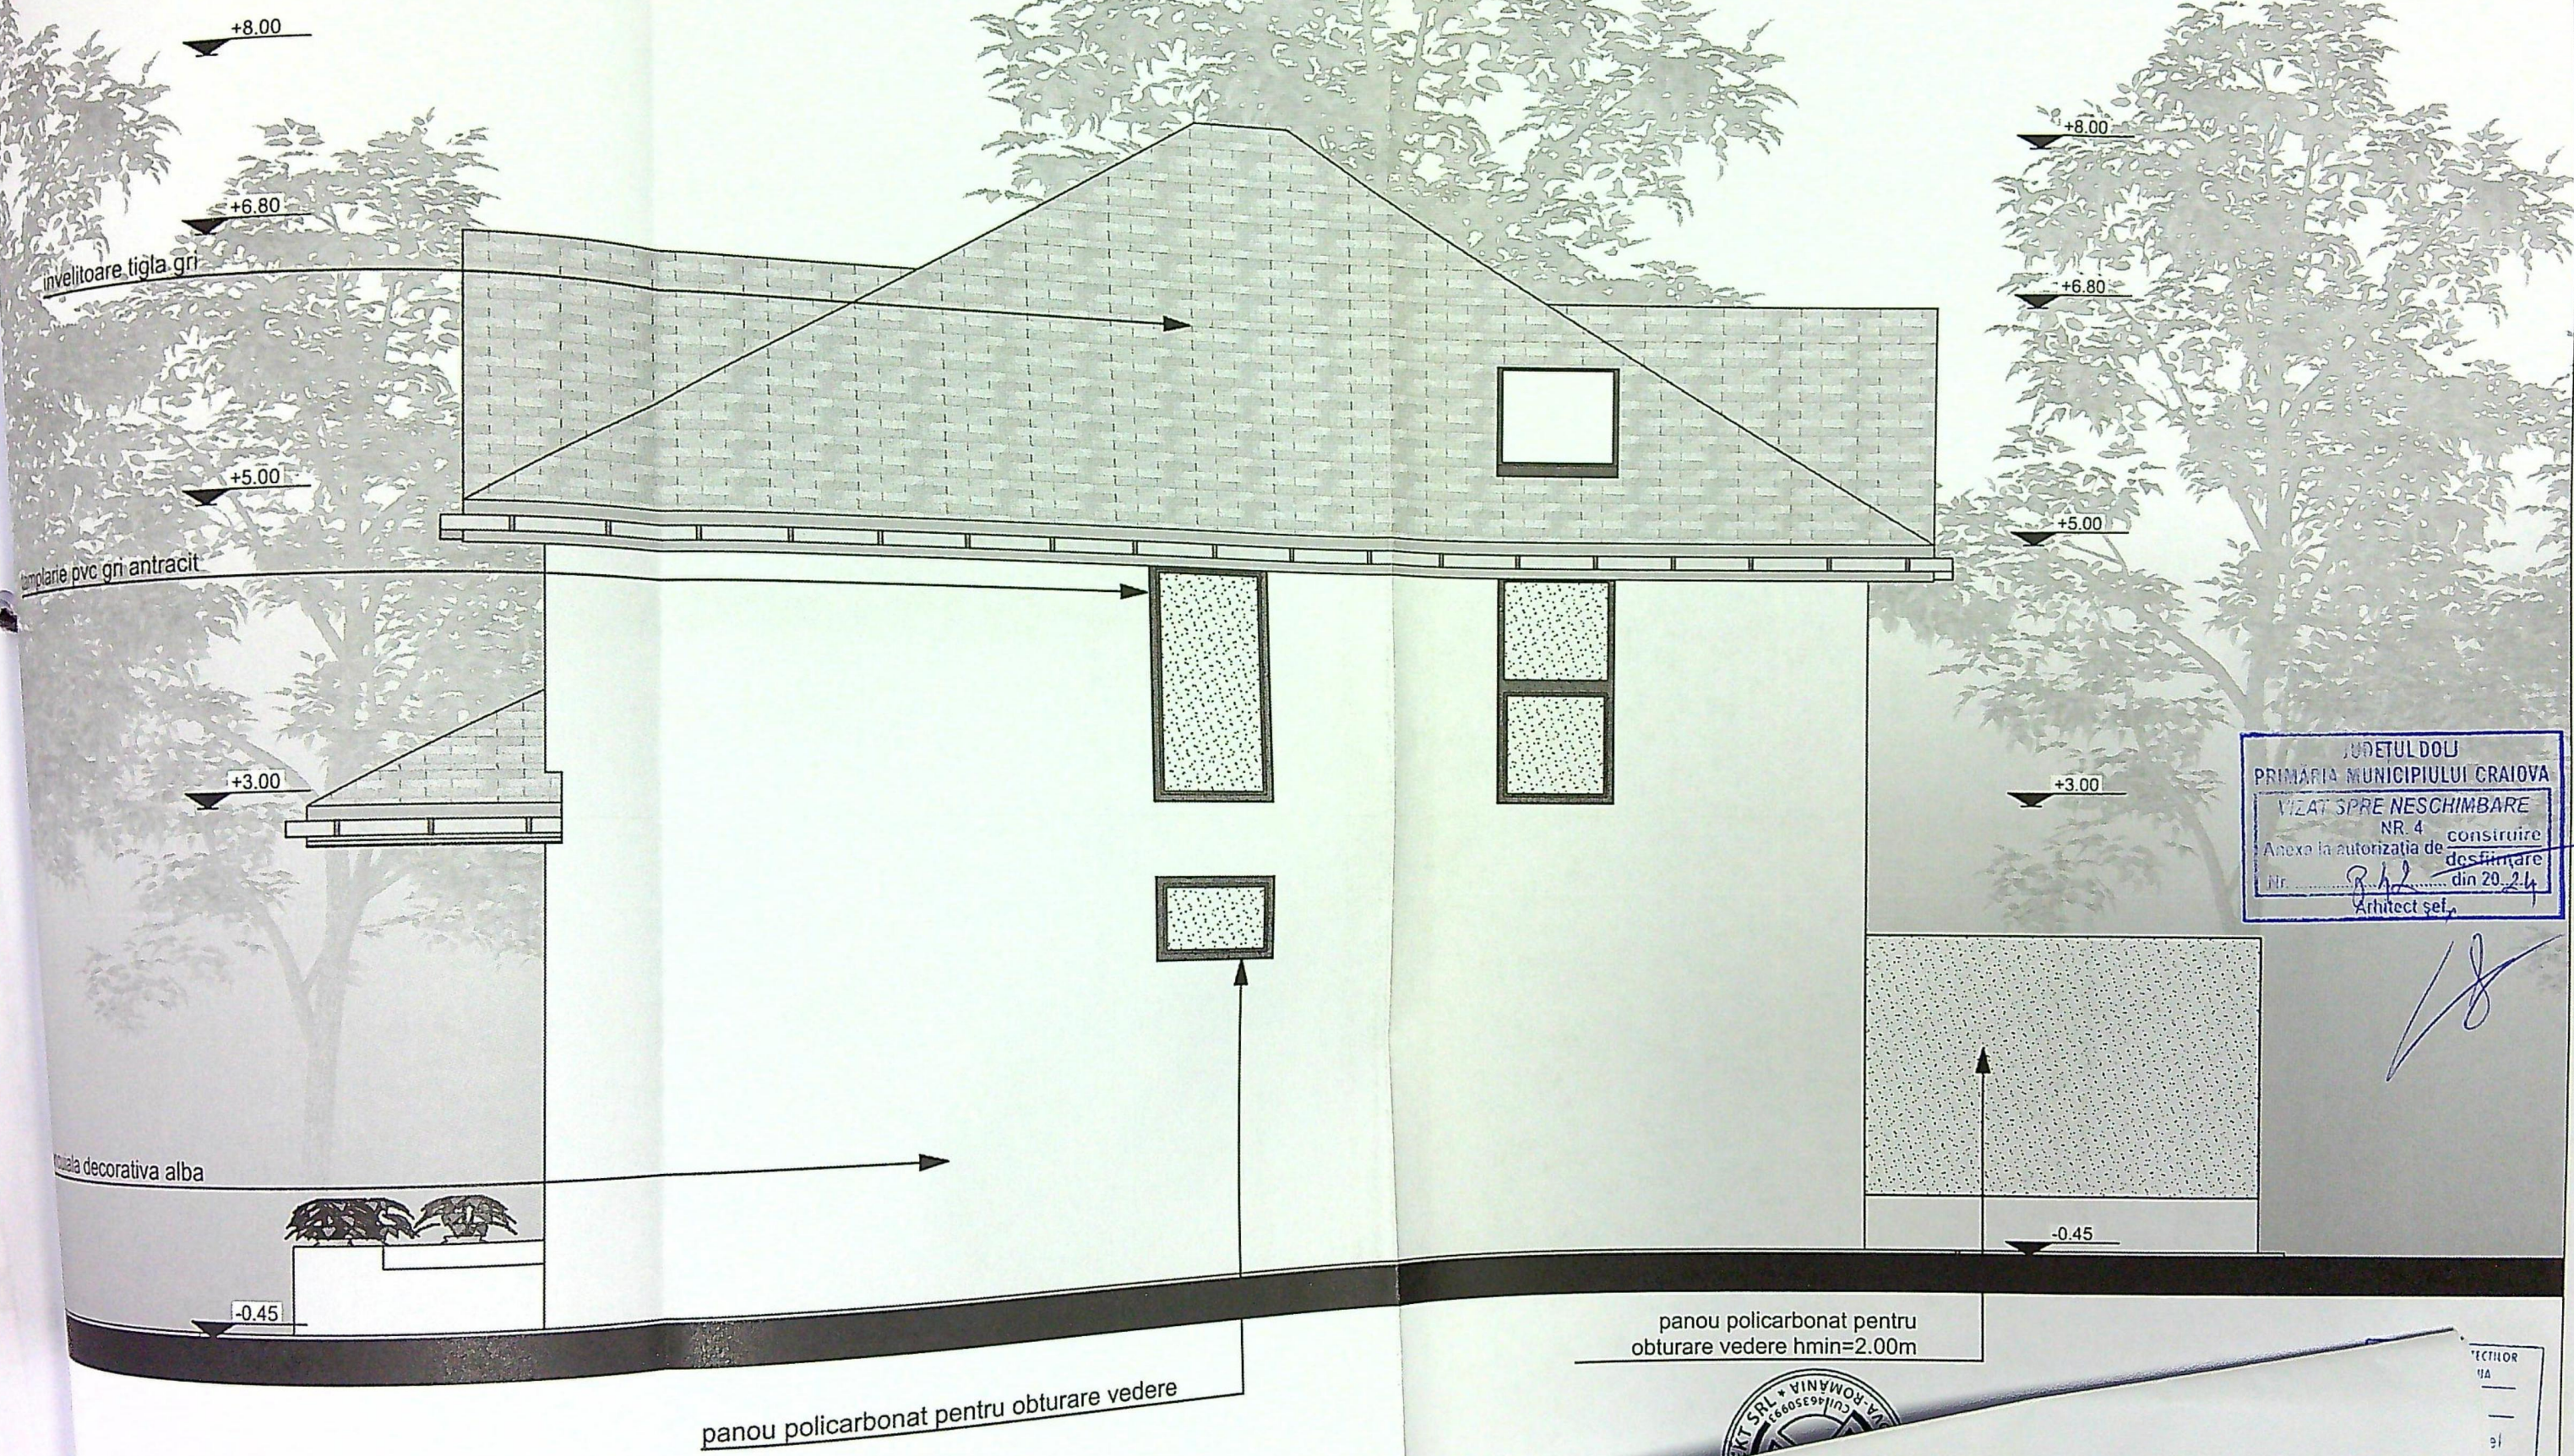

JUDETUL DOLU
PRIMARIA MUNICIPIULUI CRAIOVA
VIZAT SPRE NESCHIMBARE
NR. 4 construire
Anexa la autorizatia de construire
Nr. 342 din 20.24
Arhitect șef,

[Signature]

SPECIFICATII
SEF PROIECT
PROIECTAT
DESENAT

ECTHIO
11A
91
10200
ict nr.
V2024
3:
.C.