


PLAN DE AMPLASAMENT SI DELIMITARE A IMOBILULUI

SC. 1:1000
INTRAVILAN

Nr. Cadastral:	Suprafata masurata a Imobilului (mp):	Adresa Imobilului:
231 244	16448	Loc. Craiova, Str. Tineretului, nr. 18C, fosta str. Tineretului, nr. 8-6A, Jud. Dolj
Nr. Carte Funciara		Unitatea Administrativ Teritoriala (UAT)
		Craiova

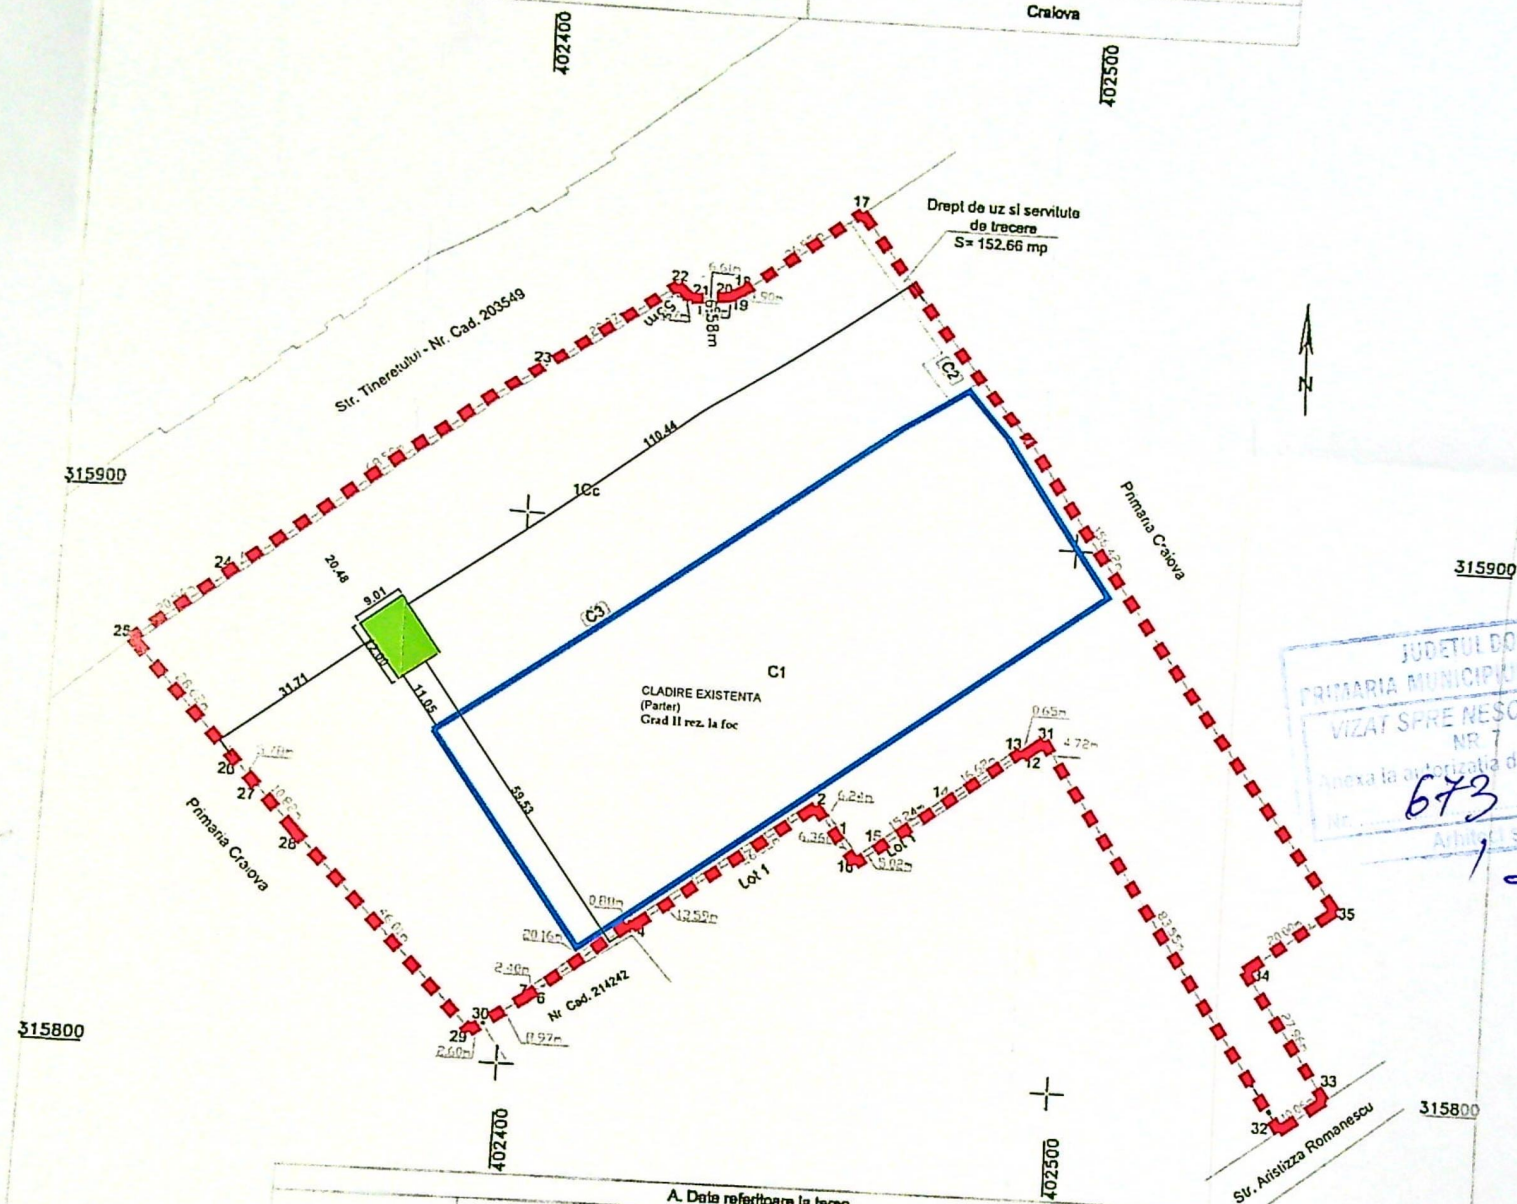

JUDETUL DOLJ
PRIMĂRIA MUNICIPIULUI CRAIOVA
VIZAT SPRE NESCHIMBARE
NR. 7
Anexa la autorizația de construire
din 20.03.2018
673 23
Arhitect S.C.

A. Date referitoare la teren			
Nr. Parcela	Categoria de folosinta	Suprafata (mp)	Mențiuni
1	Cc	16448	
Total		16448	Lot 2 - Imobil partial imprejmuit.
B. Date referitoare la constructii			
Cod. constr.	Destinatie	Suprafata construita la sol (mp)	Mențiuni
C1	CIE	5406	SUPERMARKET KAUF LAND
C2	CIE	13	POST TRAFU
C3	CIE	12	TARABA IMBISS
Total		5431	

Suprafata masurata a Imobilului = 16448 mp
Suprafata din acta a Imobilului = 16448 mp

Executant: Craciunas Mircea
CERTIFICAT
Confirm executarea masuratori teren, constructii existente si realizarea planului de amplasament si delimitare a imobilului in baza de date integrate si atribuirea numarului cadastral
Semnatura si parafe
Data
Stampila BCPI

Oficiul de Cadastru si Publicitate Imobiliară Dolj
CELEA CONSTANTIN
CONSILIER




64605/16.03.2018




S teren=16 448 mp
Sc magazin corp C1= 5 406 mp
Sd magazin corp C1= 5 406 mp
Sc corp C2= 13 mp
Sd corp C2= 13 mp
Sc corp C3= 12 mp
Sd corp C3= 12 mp
Sc totala corp C1= 5 406 mp
Sd totala corp C1= 5 406 mp



LEGENDA:
 LIMITA TEREN STUDIAT
 CLADIRE EXISTENTA (GRAD II DE REZISTENTA LA FOC)

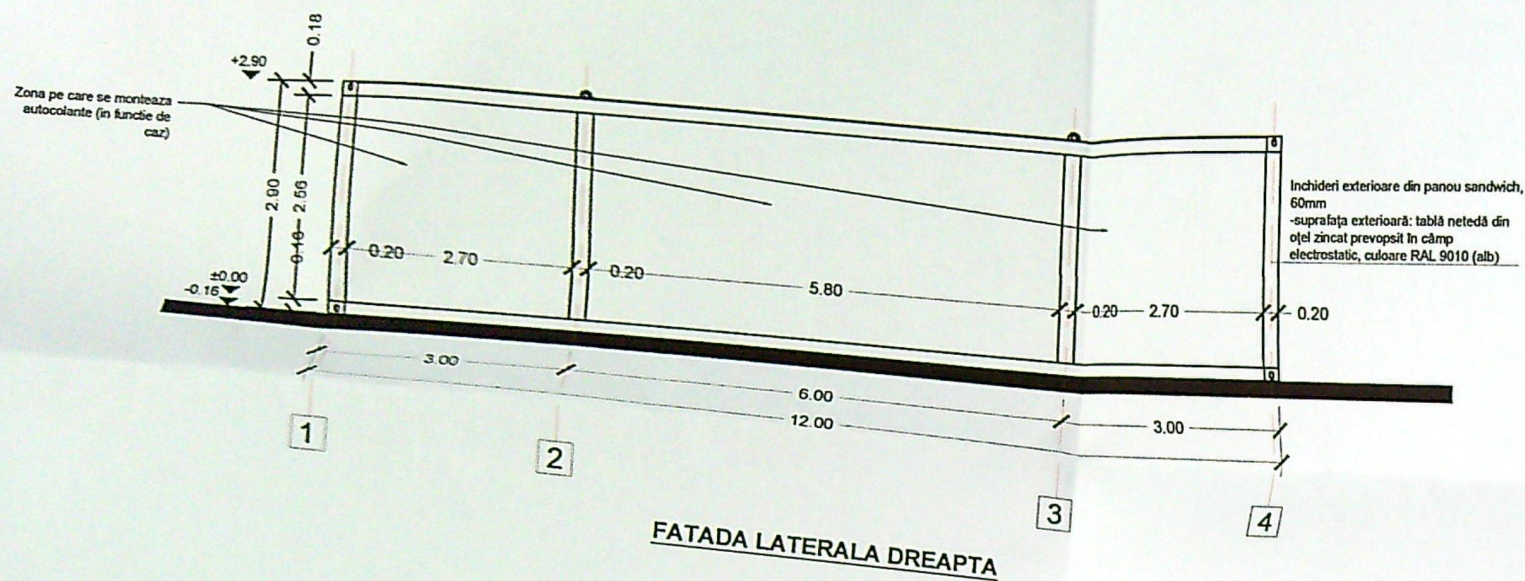


Inchideri exterioare din panou sandwich, 60mm
-suprafata exterioara: tablă netedă din oțel zincat prevopsit în câmp electrostatic, culoare RAL 9010 (alb)

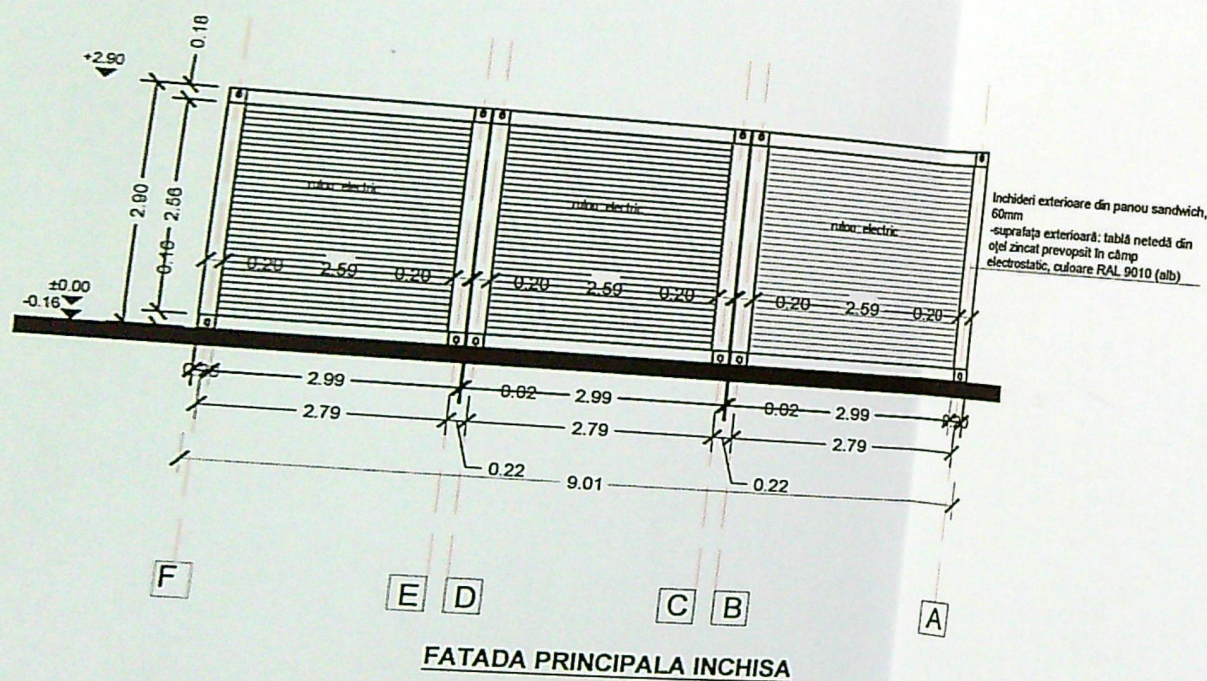

Inchideri exterioare din panou sandwich, 60mm
-suprafata exterioara: tablă netedă din oțel zincat prevopsit în câmp electrostatic, culoare RAL 9010 (alb)

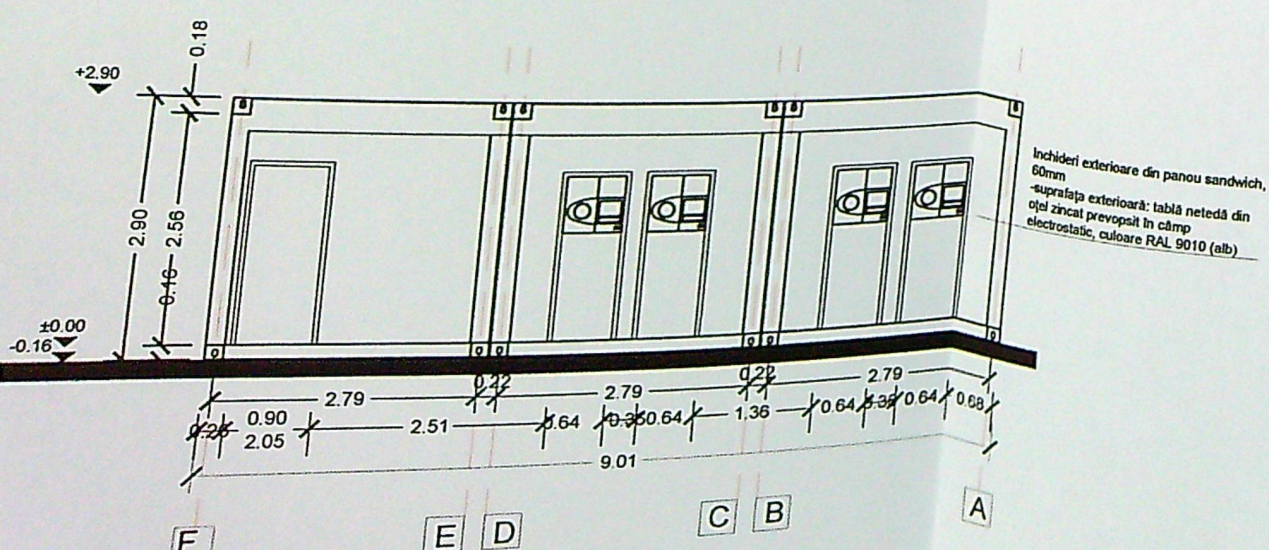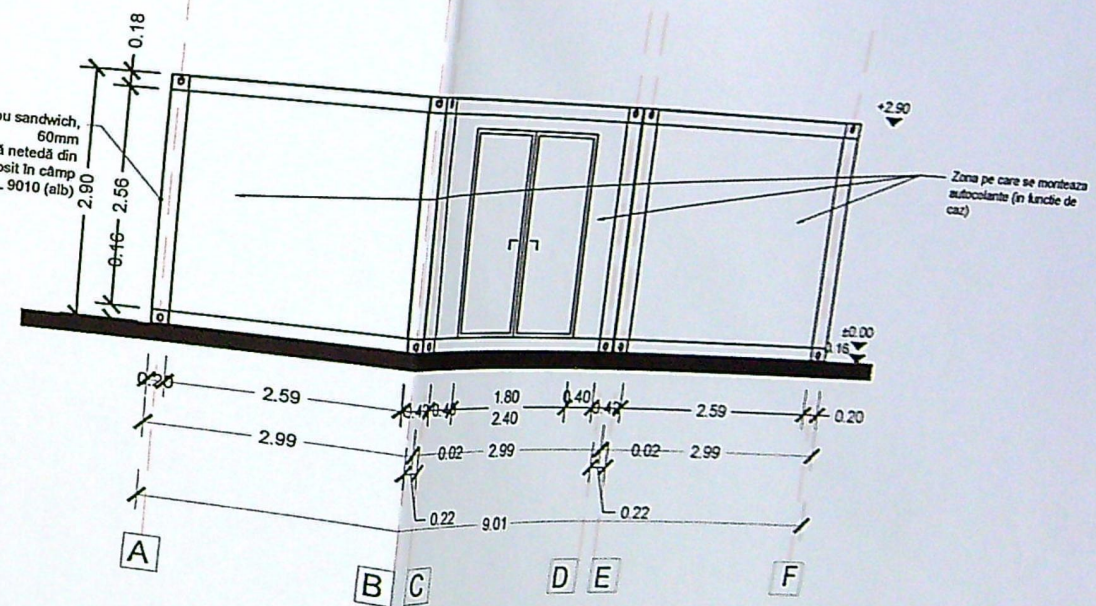

ORDINUL ARHITECTILOR
DIN ROMANIA
8065
Aniela
PIRON
ARHITECT CU DREPT DE SEMNATURI

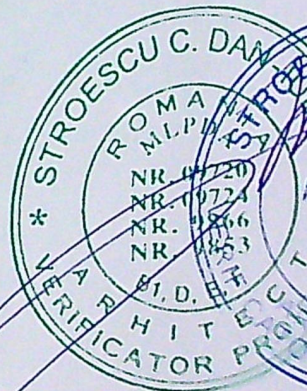

A. În conformitate cu Regulamentul privind stabilirea categoriei de importanță a obiectelor de patrimoniu cultural, aprobat prin Hotărârea Guvernului nr. 766/1997 pentru aprobarea unor regulamente privind Hotărârea Guvernului nr. 352 din 10 decembrie 1997, cu modificările și completările ulterioare, categoria de importanță este categorisită ca fiind de importanță specifică, 