


# Plan de amplasament si delimitare a imobilului

Scara 1 : 200

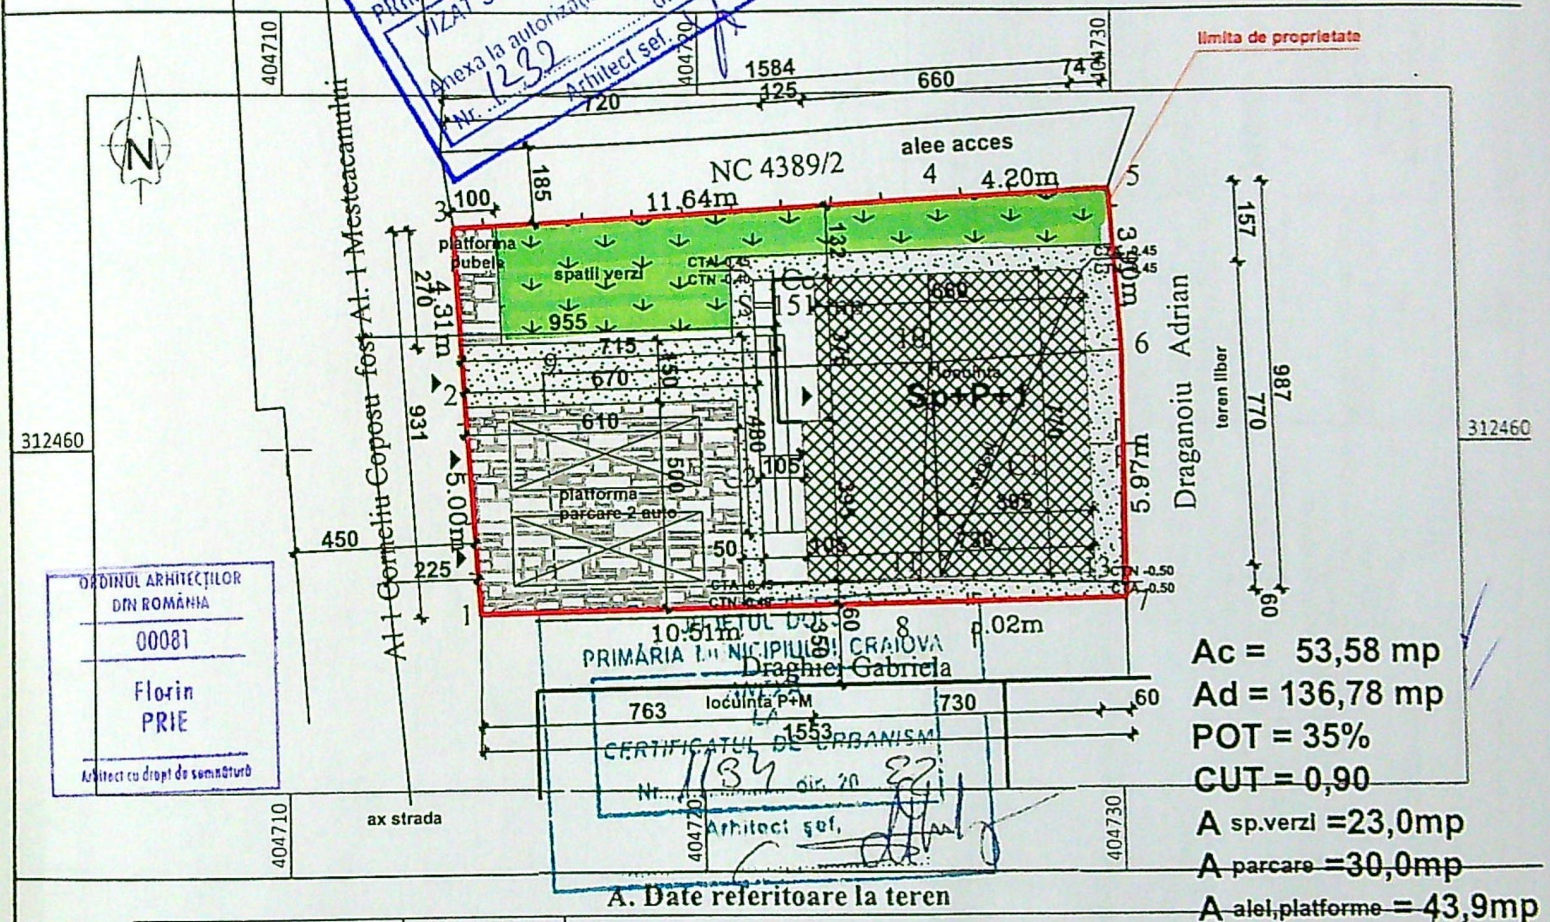

| Nr. cadastral      | Suprafața măsurată a imobilului (mp) | Adresa imobilului   |
|--------------------|--------------------------------------|---|
| 251323             | 151                                  | Intravilan, Loc. Craiova, Al 1 Corneliu Coposu, Nr. 5C, Jud. Dolj, fost Alea Mesteacanului, Nr. 7 si Al 1 Corneliu Coposu, Nr. 5A, Jud. Dolj, fost Alea 1 Mesteacanului, Nr.7, corp1, Jud. Dolj. |
| Nr. carte funciara |                                      | Unitatea Administrativ Teritoriala (UAT)   |
|                    |                                      | Craiova   |




| Nr. parcela | Categorie de folosință | Suprafață (mp) | Mențiuni                                                                                                   |
|-------------|------------------------|----------------|---|
| 1           | Cc                     | 151            | Teren intravilan, curți construcții, împrejmuit cu gard scandura, poarta metalica si limita conventionala. |
| TOTAL       |                        | 151            |   |

## B. Date referitoare la construcții

| Cod constr. | Destinația | Suprafața construita la sol (mp) | Mențiuni                                                                                          |
|-------------|------------|----------------------------------|---------------------------------------------------------------------------------------------------|
| C1          | CL         | 26                               | C1- locuinta compusa din o camera , hol si este dispusa cu pivnita. Sup. construita la sol 26 mp. |
| C2          | CI         | 51                               | C2 compus din 2 camere si hol in su=41,04 mp si sc=11,24 mp                                       |

PROIECT  
DS 759 /22  
FAZA  
D.T.A.C.  
+ P.T.H.  
PLANSĂ  
A2MDT

JUDETUL DOLOJ  
 PRIMĂRIA MUNICIPIULUI CRAIOVA  
 VIZAT SPRE NESCHIMBARE  
 Anexa la autorizația de construire  
 Nr. 1232 din 20.03.2013  
 Arhitect șef.

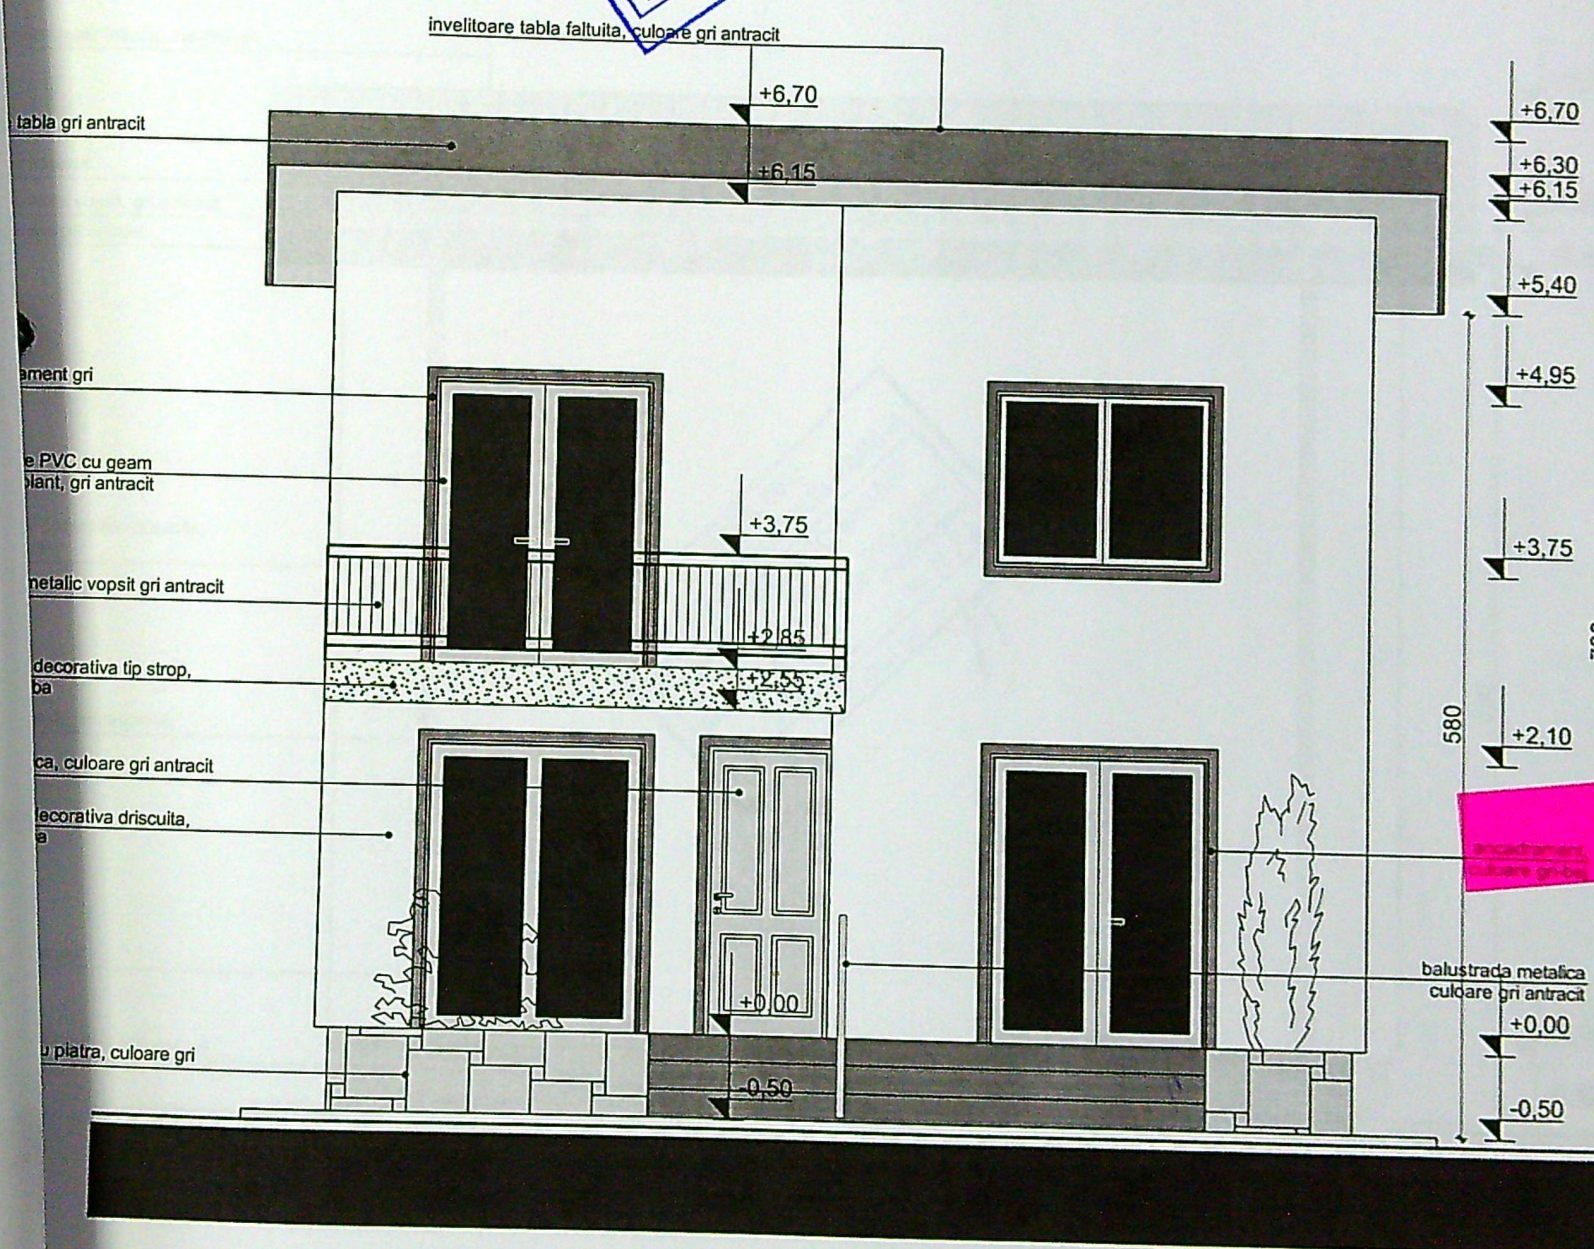

R.C. 116/117/2012  
 2  
 DECARH  
 STUDIUM

ORDINUL ARHITECTILOR  
 DIN ROMANIA  
 00081

1010

culoare gri

ori zapada

b tablă vopsit, gri antracit

tablă gri antracit

a decorativa driscuita,  
alba

etalic, gri antracit

subsol

du piatra, culoare gri

+6.70

+5.80



+5.40

40

580

+0.00

-0.40

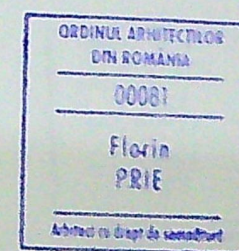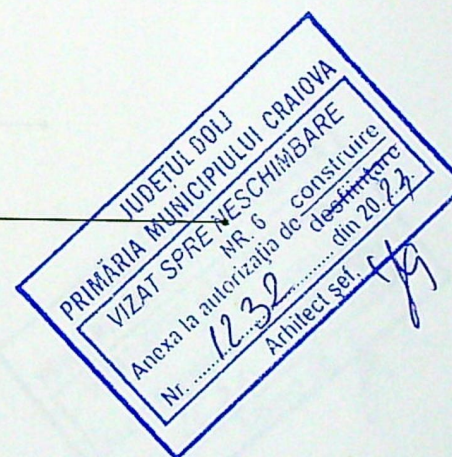

Clasa IV de Importanță conform P100/1-2013, categoria "D" de Importanță conform HG.766 / 97

| VERIFICATOR<br>EXPERT | NUME | SEMNATURA | CERINȚA | REFERAT EXPERTIZĂ |
|-----------------------|------|-----------|---------|-------------------|
|                       |      |           |         |                   |

7070

zie tabla, gri antracit

ab tabla vopsit, gri antracit

+5,80  
+5,40

40

ala decorativa driscuita,  
e alba

580

ament driscuit, culoare gri

e cu geam termoizolant,  
icit

etalic, gri antracit

clu platra, culoare gri

-0,40

+6,70

+6,30

40

+3,75

parapet metalic  
vopsit gri antracit

690

+2,40


+0,00

-0,50

JUDETUL DOLU  
PRIMARIA MUNICIPIULUI CRAIOVA  
VIZAT SPRE NESCHIMBARE  
NR. 6  
Anexa la autorizatia de construire  
Nr. 1232 din 20.12.13  
Arhitect sed. *fx*

R.C. JUDETUL DOLU  
2  
DECARH  
STUDIU

ORDINUL ARHITECTILOR  
DIN ROMANIA  
00081

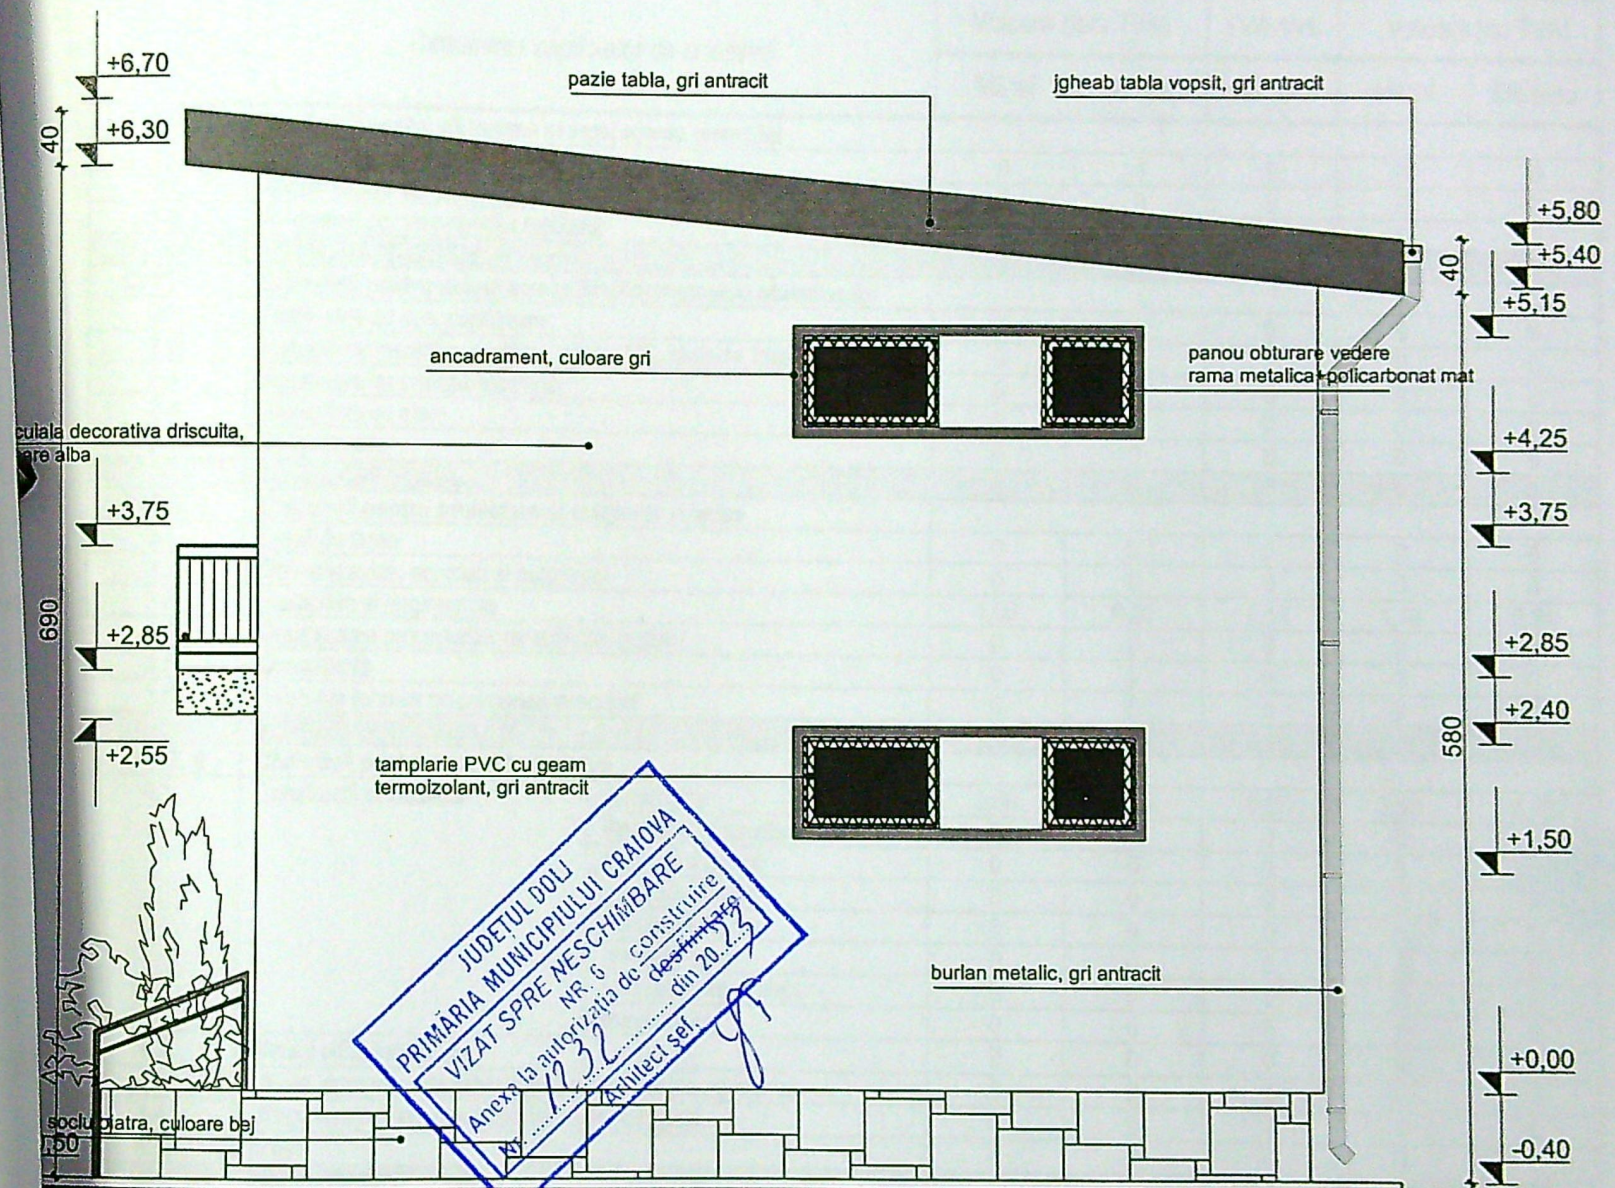

JUDETUL DOLJ  
 PRIMARIA MUNICIPIULUI CRAIOVA  
 NR. 6  
 VIZAT SPRE NESCHIMBARE  
 Anexa la autorizatia de construire  
 din 20.03.2012  
 Arhitect Sel.

R.C. JUDETUL DOLJ 2 CUI 3043958  
 DECARH  
 STUDIO  
 S.R.L.  
 CRAIOVA ROMANIA

ORDINUL ARHITECTILOR  
 DIN ROMANIA  
 00061  
 Florin  
 PRIE  
 Arhitect cu drept de semnatura