



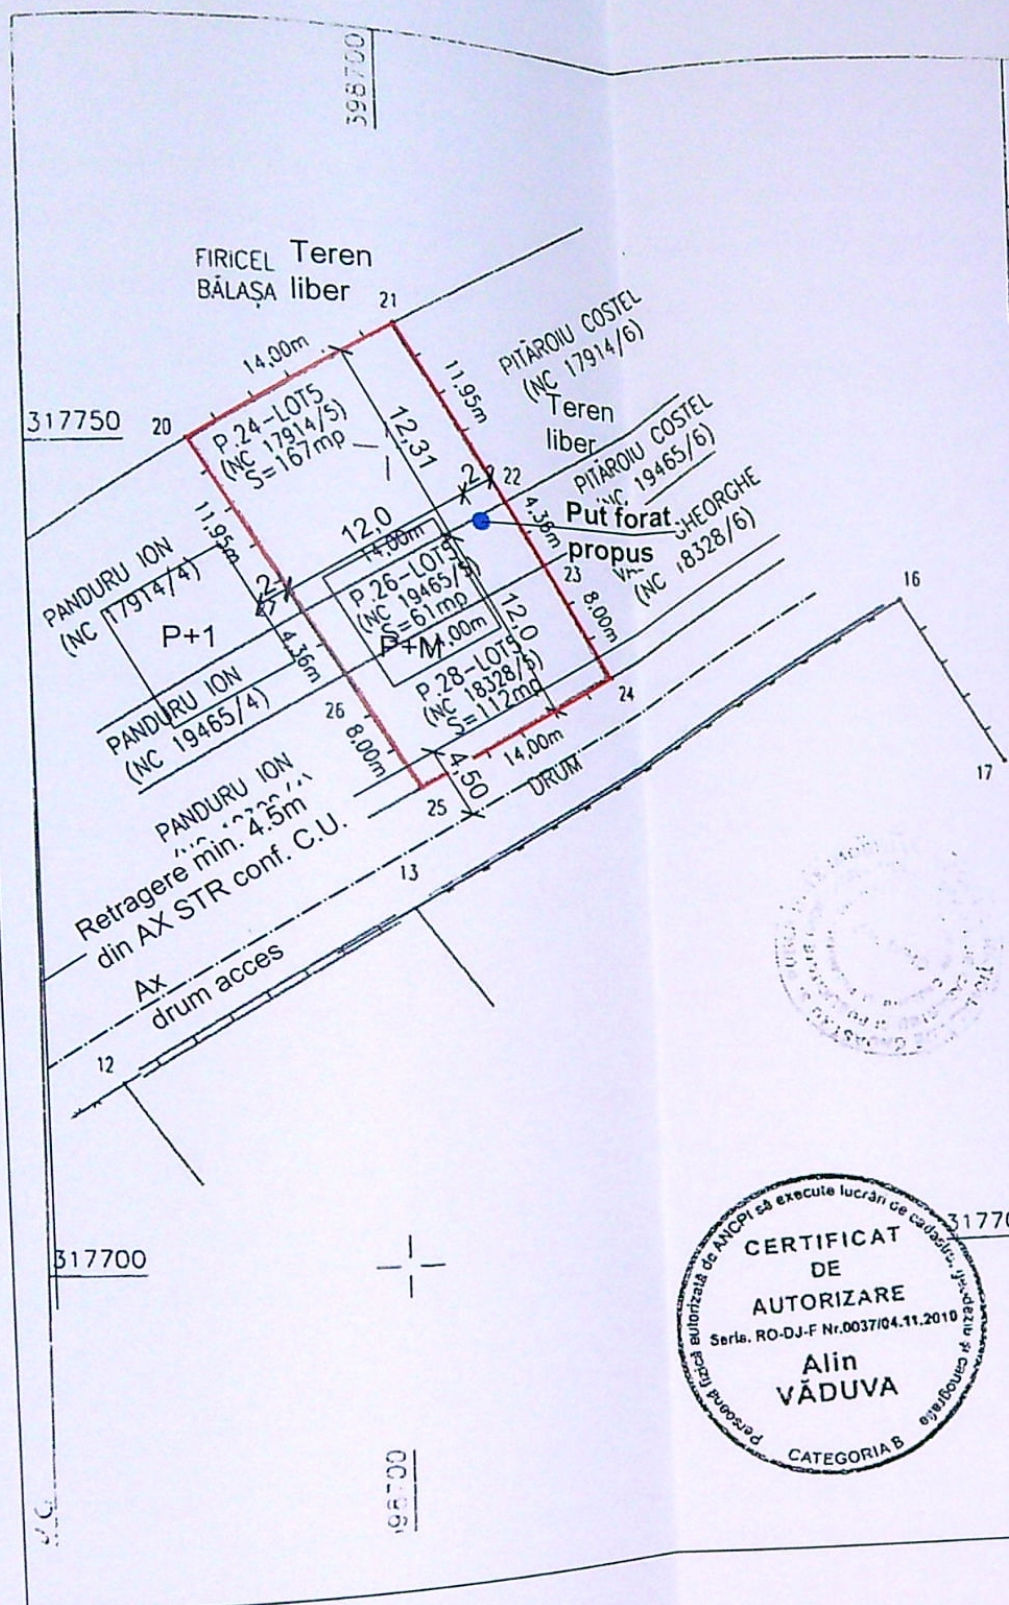

PLAN DE AMPLASAMENT SI DELIMITARE A IMOBILULUI CU PROPUNERE DE ALIPIRE

(extravilan)
Scara 1:500

Nr. cadastral	Suprafata masurata	Adresa imobilului
17914/5	S=340mp	Mun. CRAIOVA, CERNELE - ROVINE, T. 122, P. 24-26-28 (ALPIRE), județul DOLJ
Carte Funciara nr.	UAT	CRAIOVA

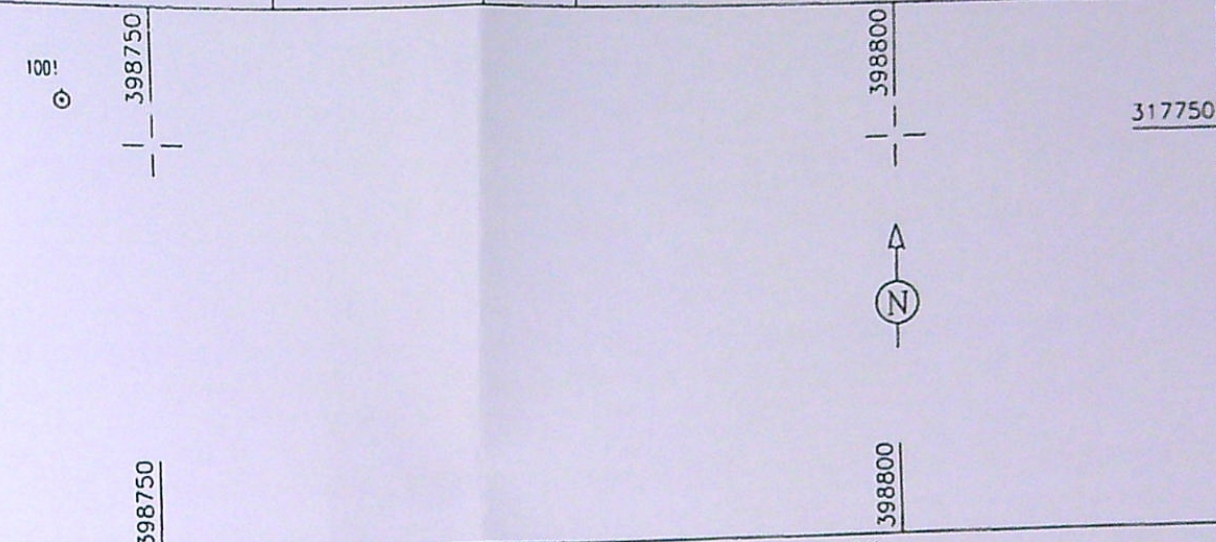

Tabel de miscare parcelara pentru alipire imobil

Situatia octuglo (inainte de alipire)				Situatia viitoare (dupa alipire)			
Nr. cod.	Suprafata (mp)	Categoria de folosinta	Descriere imobil	Nr. cod.	Suprafata (mp)	Categoria de folosinta	Descriere imobil
17914/5	167	A	P24 N: 20,21 - FIRICEL BĂLAȘA;				
			E: 21,22 - PITĂROIU COSTEL (NC 17914/6);				E: 21,22 - PITĂROIU COSTEL (NC 17914/6);
			S: 22,27 - PIRPIDEL CONSTANTIN;				E: 22,23 - PITĂROIU COSTEL (NC 19465/6);
			V: 27,20 - PANDURU ION (NC 17914/4);				E: 23,24 - VASILE CHEORCHE (NC 18328/6);
19465/5	61	A	P26 N: 27,22 - PITĂROIU COSTEL (NC 17914/5);				S: 24,25 - DRUM;
			E: 22,23 - PITĂROIU COSTEL (NC 19465/6);				V: 25,26 - PANDURU ION (NC 18328/4);
			S: 23,26 - VASILE CHEORCHE;				V: 26,27 - PANDURU ION (NC 19465/4);
			V: 26,27 - PANDURU ION (NC 19465/4);				V: 27,20 - PANDURU ION (NC 17914/4);
18328/5	112	A	P28 N: 26,23 - PITĂROIU COSTEL (NC 19465/5);				
			E: 23,24 - VASILE CHEORCHE (NC 18328/6);				
			S: 24,25 - DRUM;				
			V: 25,26 - PANDURU ION (NC 18328/4);				
Total	340				340		

EXECUTANT:
Semnatura si stampila

PARAFA
Semnatura si data

Simnola PK PI

LEGENDA:

- LIMITA DE PROPRIETATE PUT FORAT PROPUS
- Constructia P+M existenta nu face obiectul documentatiei.

INDICI DE REFERINTA Suprafata teren S = 340 mp

SITUATIA EXISTENTA
Sconstr = 0,00 mp
Sdesf. = 0,00 mp
P.O.T. = 0,00 %
C.U.T. = 0,00

SITUATIA PROPUSA:
Sconstr = 0,00 mp
Sdesf. = 0,00 mp
P.O.T. = 0,00 %
C.U.T. = 0,00



VERIFICATOR/ EXPERT	NUME	SEMNATURA	CERINTA	REFERAT / EXPERTIZA NR. / DATA		
S.C. GIURGIULESCU PROIECT S.R.L. C.U.I. 22401917, J16/1767/2007, tel. 0723/089739, 0765/237543 str. Brazda lui Novac, nr. 79, bl. C8, sc. 1, ap. 29, CRAIOVA, jud. Dolj				Data	Beneficiar:	Pr. nr.:
Sef proiect	Ing. C-tin. Giurgulescu			30.09.2021	SURUGIU MARIUS-COSTINEL si SURUGIU MARIA-ALINA	111/2021
Proiectat	Ing. C-tin. Giurgulescu				REALIZARE PUT FORAT Craiova, T122, P 24-26-28, jud. Dolj	Faza: D.T.A.C.
Desenat	Ing. C-tin. Giurgulescu				PLAN DE SITUATIE	A - 02