


NOTA-Se vor efectua probe de presiune cu aer in conformitate cu „Norme tehnice pentru proiectarea, executarea si exploatarea sistemelor de alimentare cu gaze naturale”, aprobate prin Ordinul nr. 89/2018 pentru regimul de medie presiune astfel :
1-proba de rezistenta la presiune de 9 bar timp de 1 ora
2-proba de etanseitate la presiune de 6 bar timp de 24 ore .

Categoria de importanta a lucrarilor este „C”, constructii de importanta normala .

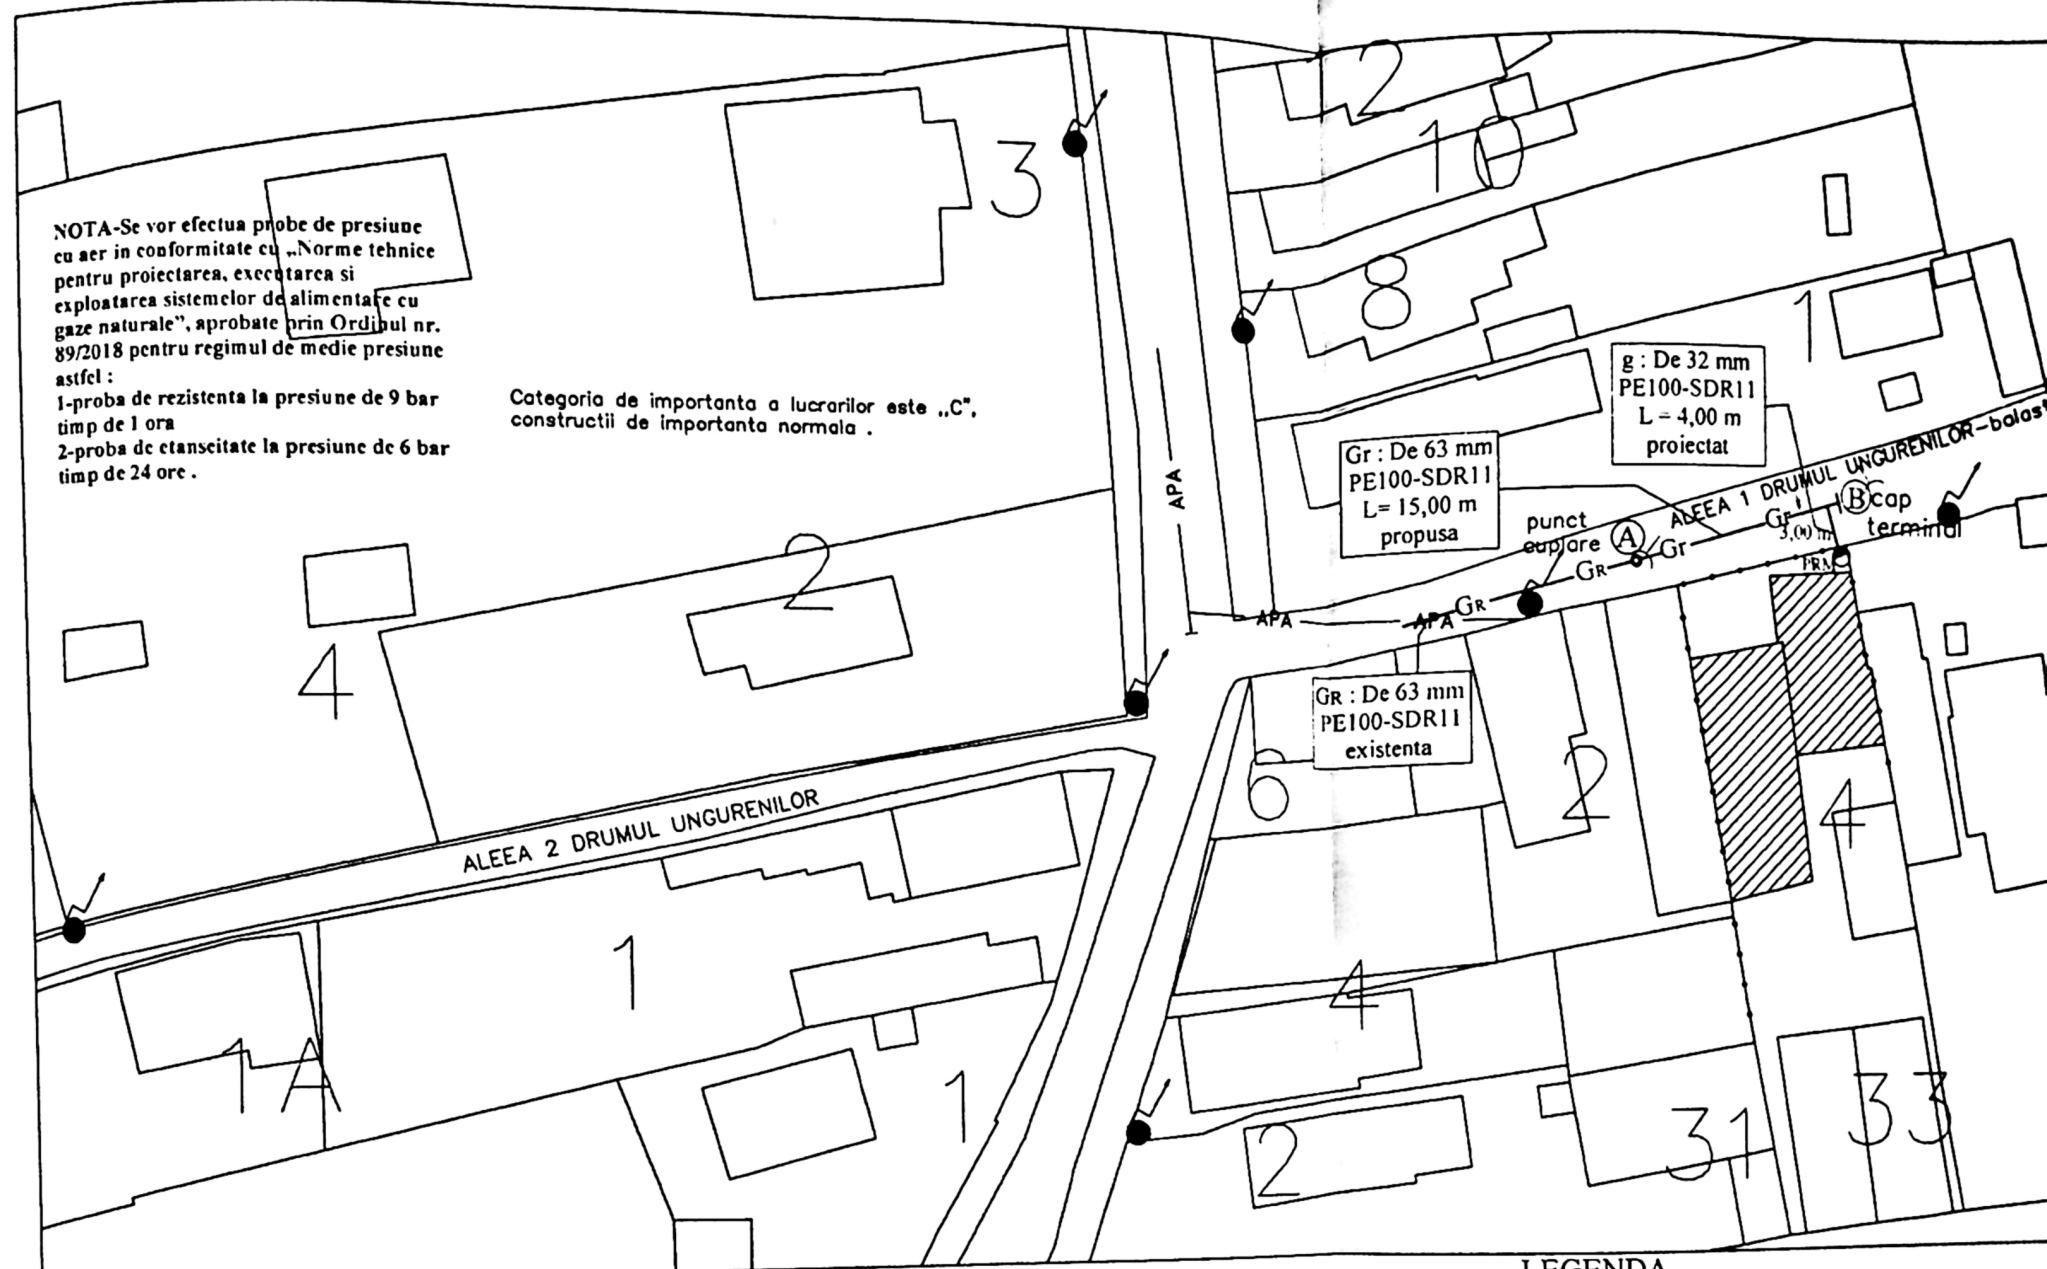

NOTA:
Se vor convoca reprezentanti Companiei de Apa Oltenia SA la predarea amplasamentului. Pe str. Aleea 1 Drumul Ungurenilor exista retea de alimentare cu apa . Se vor respecta distantele de securitate la amplasarea conductei gaze naturale fata de conducta distributie apa potabila . Se vor proteja bransamentele de apa potabila de treseul conductei gaze naturale proiectate.

NOTA:
Daca distanta intre conducta canalizare si conducta racord este mai mica de 20 cm, racordul gaze se va proteja in tub de protectie din PE100SDR26 Dn 90 mm

NOTA:
In zona de intersectie cu eventualele cabluri electrice subterane , neursate pe plan , conducta se va proteja cu panza de caramida

LEGENDA

- GR — Conducta gaze naturale RP
- Gr — Conducta gaze naturale RP , I
- g — Racord gaze naturale RP , PE
- PRM Post reglare-masurare proiectat
- Rasufloatari carosabil
- Imobil pentru care se executa
- Limita proprietate solicitant

PROIECTANT (operator economic)
DIVERSINST S.R.L. CRAIOVA
dir. ing. STEFAN IONUT (semnatura autorizata si stampila)
Inst. aut. proiectant: ing. STEFAN IONUT
inst. aut. ANRE, PGD nr. 212160314/2021

DIVERSINST SRL CRAIOVA-J16/3
Aut. PDSB nr.16064/09.12.2020

SPECIFICATIE	NUME
SEF PROIECT	ing. Stefan Ionut
PROIECTANT	ing. Stefan Ionut
DESENAT	ing. Dobre Maria

