




scara 1:1000

IMOBILULUI DUPA DEZLIPIRE LOT 1

ANEXA 1.1

17/0

Nr. cadastral	Suprafata masurata (mp)	Adresa Imobilului:
230458	3700	Intravilan, St. Calea Bucuresti, Nr. 325C
Cartea Funciara nr.		Unitatea Administrativa Teritoriala (UAT): CRAIOVA

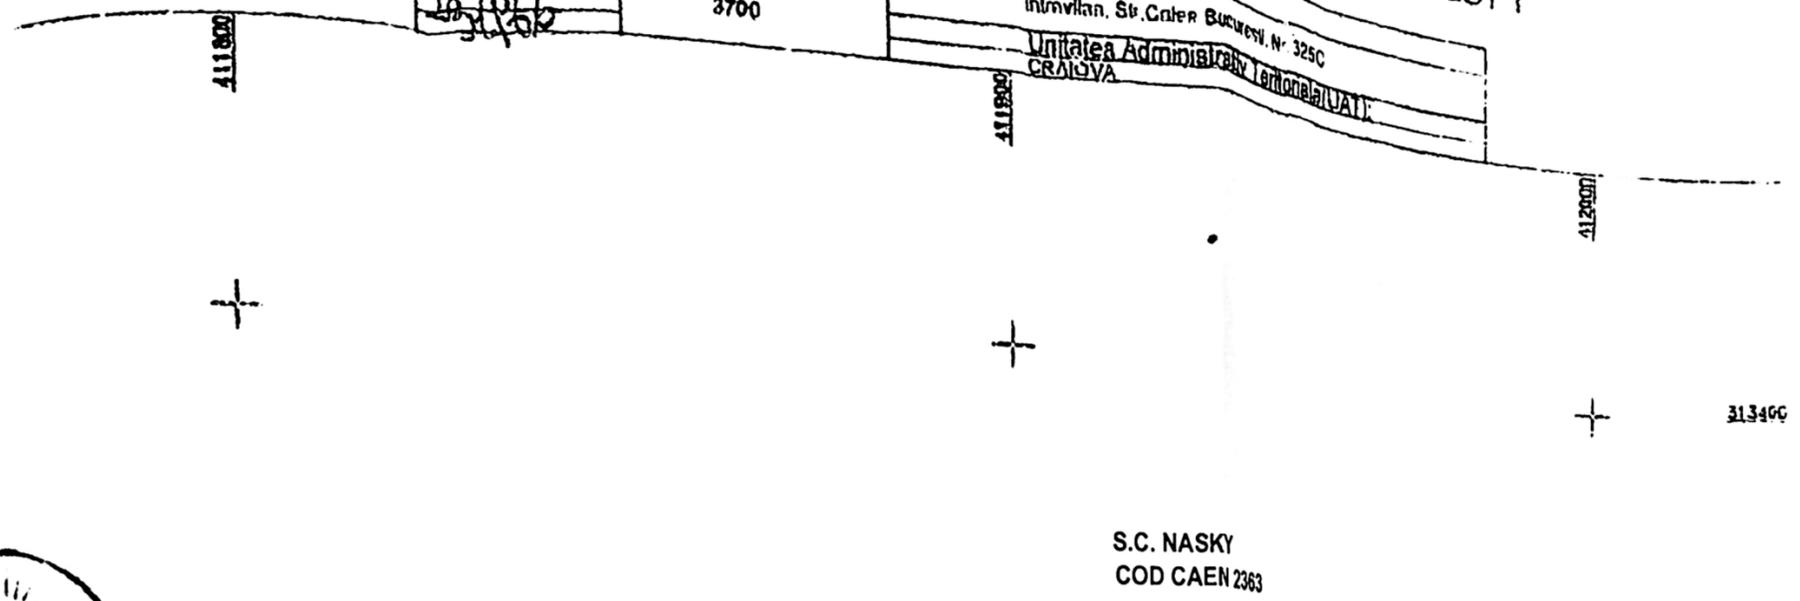

S.C. NASKY
COD CAEN 2363

Nr. cadastral 230458

ANEXĂ LA
CERTIFICATUL DE URBANISM
Nr. 664 din 20/12/2012
Arhitect șef, [Signature]

JUDETUL DOLJ
PRIMĂRIA MUNICIPIULUI CRAIOVA
Nr. 1355 din 22/12/2012

PROIECTAR PUBLIC
[Circular Stamp]

LEGENDA

- LIMITA DE PROPRIETATE
- CONSTRUCTII EXISTENTE
- CONSTRUCTII PROPUSE
- SPATII VERZI DE INCINTA
- CIRCULATII CAROSABILE
- ACCESE CAROSABILE / PIETONALE
- IMPREJMUIRE PROPUSA

BILANT TERITORIAL

	INDICI	U.M.	EXISTENT	PROPUSE	TOTAL
1	SUPRAFATA PARCELA	MP			3700,00
2	ARIE CONSTRUITA	MP	0,00	589,00	589,00
3	ARIE DESFASURATA	MP	0,00	589,00	589,00
INDICATORI					
P.O.T.	PROCENT OCUPARE TEREN	%	0,00	15,91%	
C.U.T.	COEFICIENT UTILIZARE TEREN		0,00	0,16	



LUNGIME IMPREJMUIRE -



ALEE DE ACCES
Nr. cadastral 228198

CALEA BUCURESTI - Dn65 - E574

SEI
PRU
DES

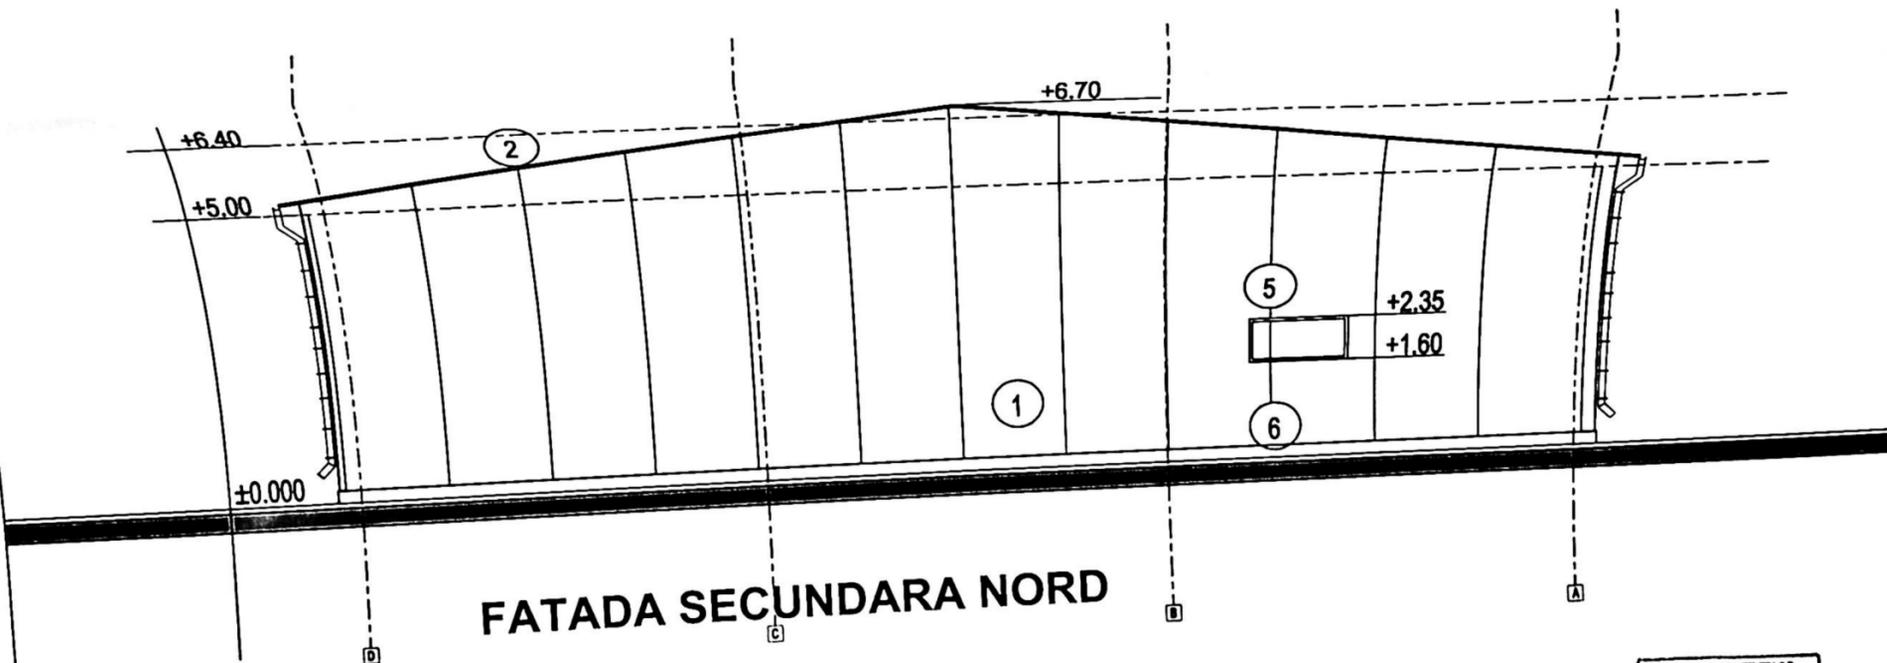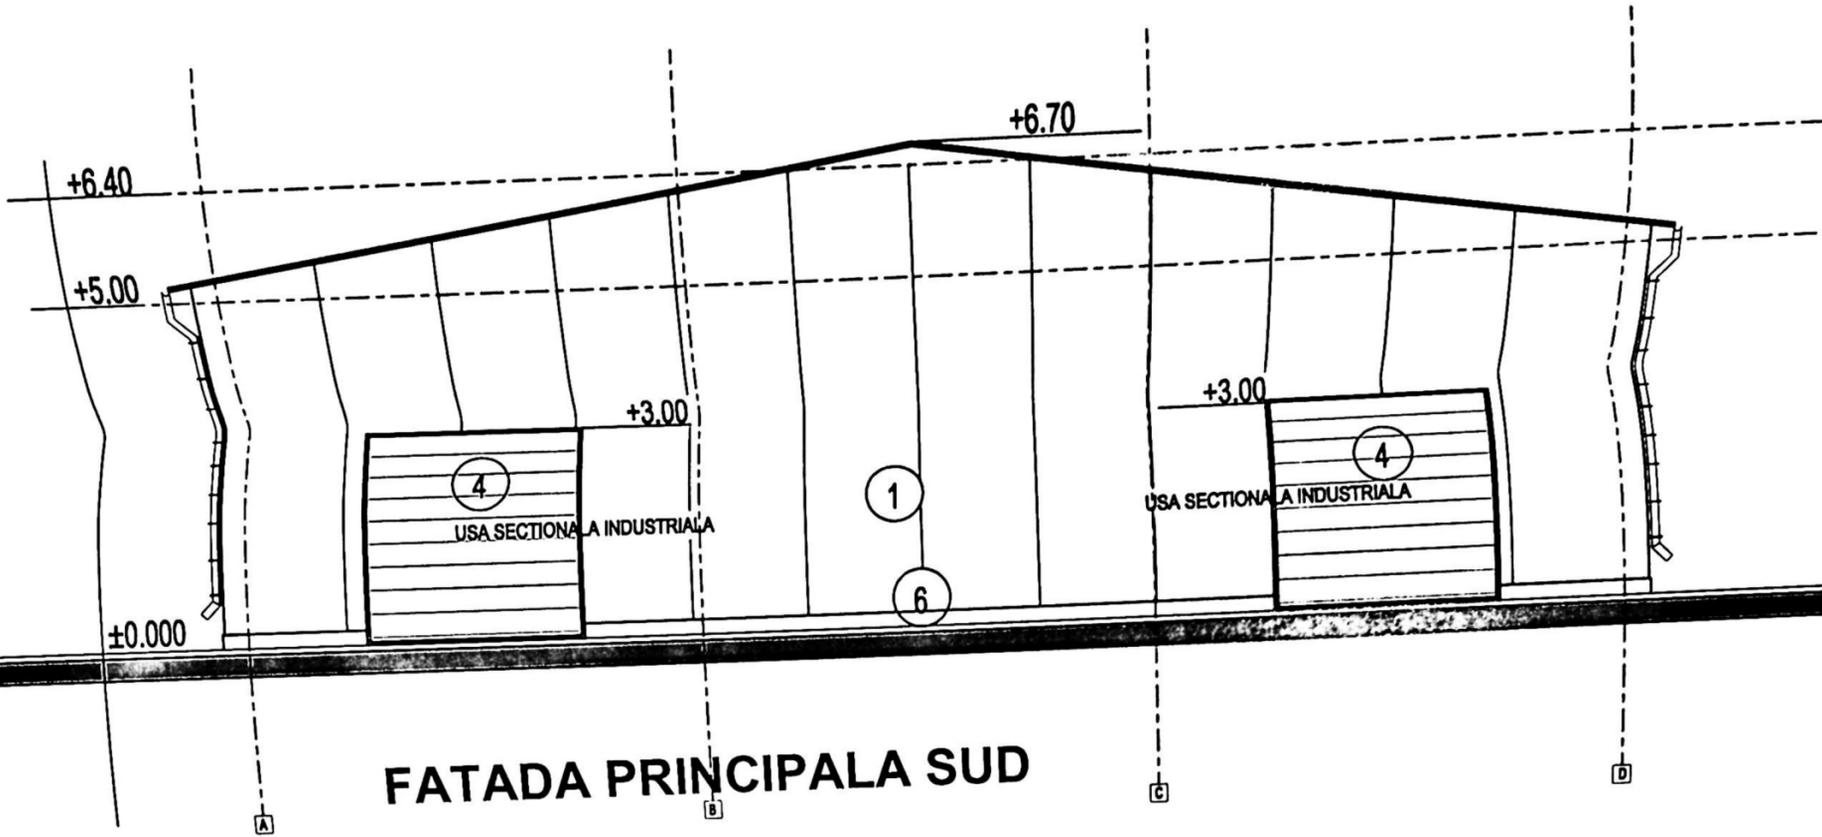


1. PANOURI TIP SANDWICH - TABLA+VATA+TABLA - GRI DESCHIS
2. INVELITOARE - PANOURI TIP SANDWICH - TABLA+VATA+TABLA - GRI DESCHIS
3. JGHEABURI SI BURLANE DIN TABLA VOPSITA IN CAMP ELECTRIC
4. TAMPLARIE METALICA
5. TAMPLARIE PVC
6. SOCLU BETON

ARHITECTURA
 Nr. 1355
 2022
 ARHITECT
 MIRELE BALASOIU


ORDINE ARHITECTILOR	
Mirele BALASOIU	
Proiect nr. 5/2022	
E	
SI	FAZA: D.T.A.C.
JOU	Plansa numarul
RA	A7

CATEGORIA DE IMPORTANTA: "D" - REDUSA
 conform HG 766/1997
 CLASA DE IMPORTANTA III - CONF. P100/2013

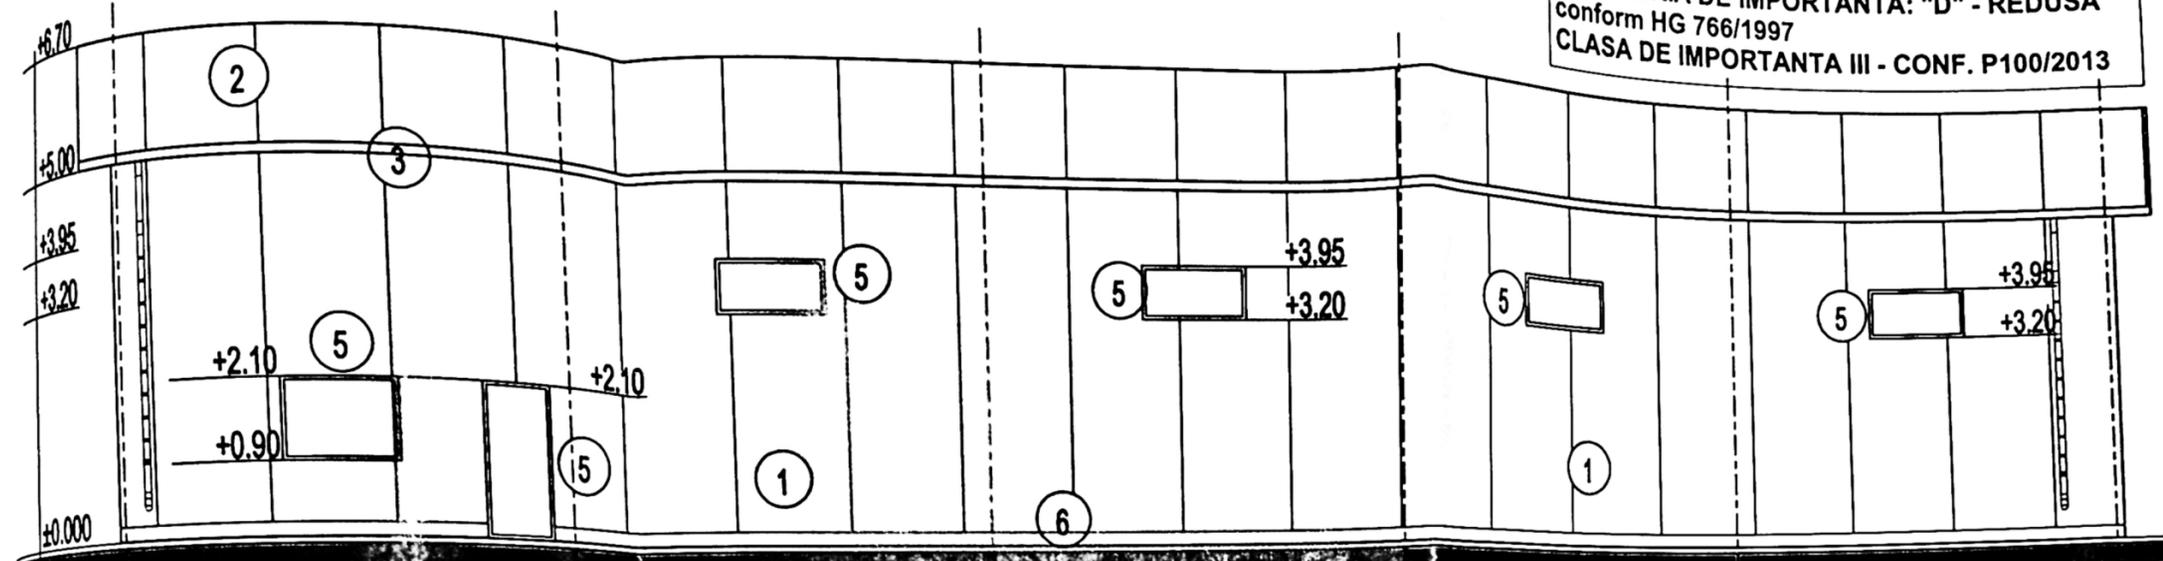

FATADA LATERALA VEST

JUDETUL DOLJ
 PRIMĂRIA MUNICIPIULUI SIRENEȘTI
 Nr. 1355
 Proiectant
 [Signature]

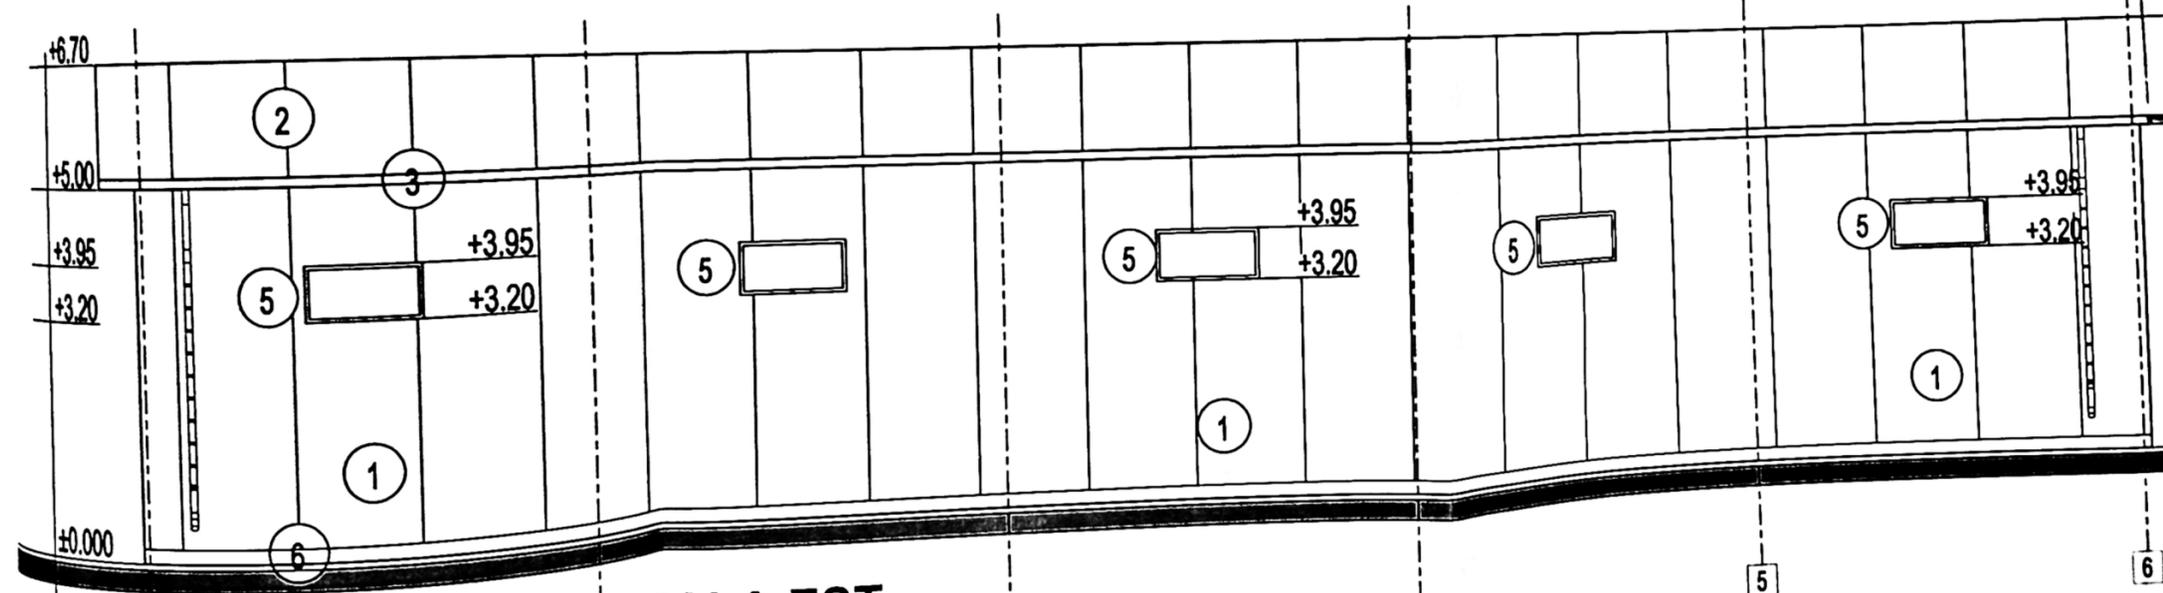

FATADA LATERALA EST

ORDINUL ARHITECTURII
 DIN ROMANIA
 00005
 Mihaela
 BALASOIU
 Arhitect

- 1. PANOURI TIP SANDWICH - TABLA+VATA+TABLA -GRI DESCHIS
- 2. INVELITOARE - PANOURI TIP SANDWICH - TABLA+VATA+TABLA - GRI DESCHIS
- 3. JGHEABURI SI BURLANE DIN TABLA VOPSITA IN CAMP ELECTROSTATIC
- 4. TAMPLARIE METALICA
- 5. TAMPLARIE PVC

Proiect nr.
5/2022

FAZA: D.T.A.C.

Planşa

VEI
SE
PR
DE