


Nr. proiect
256640
Cantitatea de lucru

Bulevardul Gheorghe Chitu

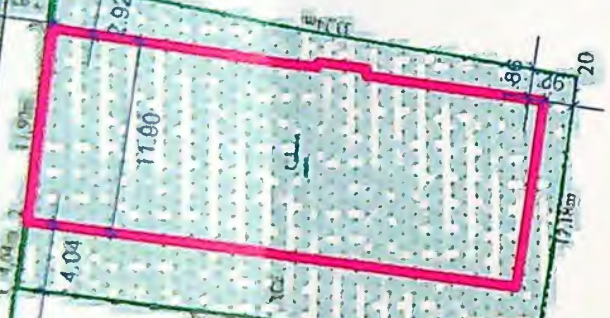

Nr. parcelă	Categoria de folosinta	Suprafata (mp)
1	Ca	595
Total		595

Cod constructie	Destinatie	Suprafata constanta la sol (mp)
CL	CAS	367
Total		367

A. Date referitoare la teren
Terenul este imprejmuit parțial cu gard beton, metal și limita convențională.

B. Date referitoare la constructii
Pavilion, regim inaltime P, Sed-367mp

Executant
CELEA VIOLETA CONSTANTA, serie RO-DJ-F 0046-categoria C

Confirm executarea matriciilor la teren, corectitudinea insemnării documentelor cadastrale și corespundența acestora cu realitatea din teren

17 Iunie 2024
Senat digital si stampila
VIOLETA-CONSTANTA

Senat digital de CELEA Data
VIOLETA-CONSTANTA
Data: 2024.07.09
14.06.33+0300

Senat digital si stampila
Stampila BCPT

INDICI DE REFERINTA
S teren = 595.00 mp

SITUATIA EXISTENTA
Sconstr = 367 mp
Sdest = 367 mp
POT = 61.7 %
CUT = 0.42

SITUATIA PROPUISA
Sconstr = 0.00 mp
Sdest = 0.00 mp
POT = 0.00 %
CUT = 0.00

LEGENDA:

Linia de proprietate
Margine parca carosabila
As drum

Constructia si propunerea agentului
Terenul




act nr
2025
Data
07.09
nr
14.06.33+0300
V-02

75

FATADA PRINCIPALA



FATADA POSTERIOARA


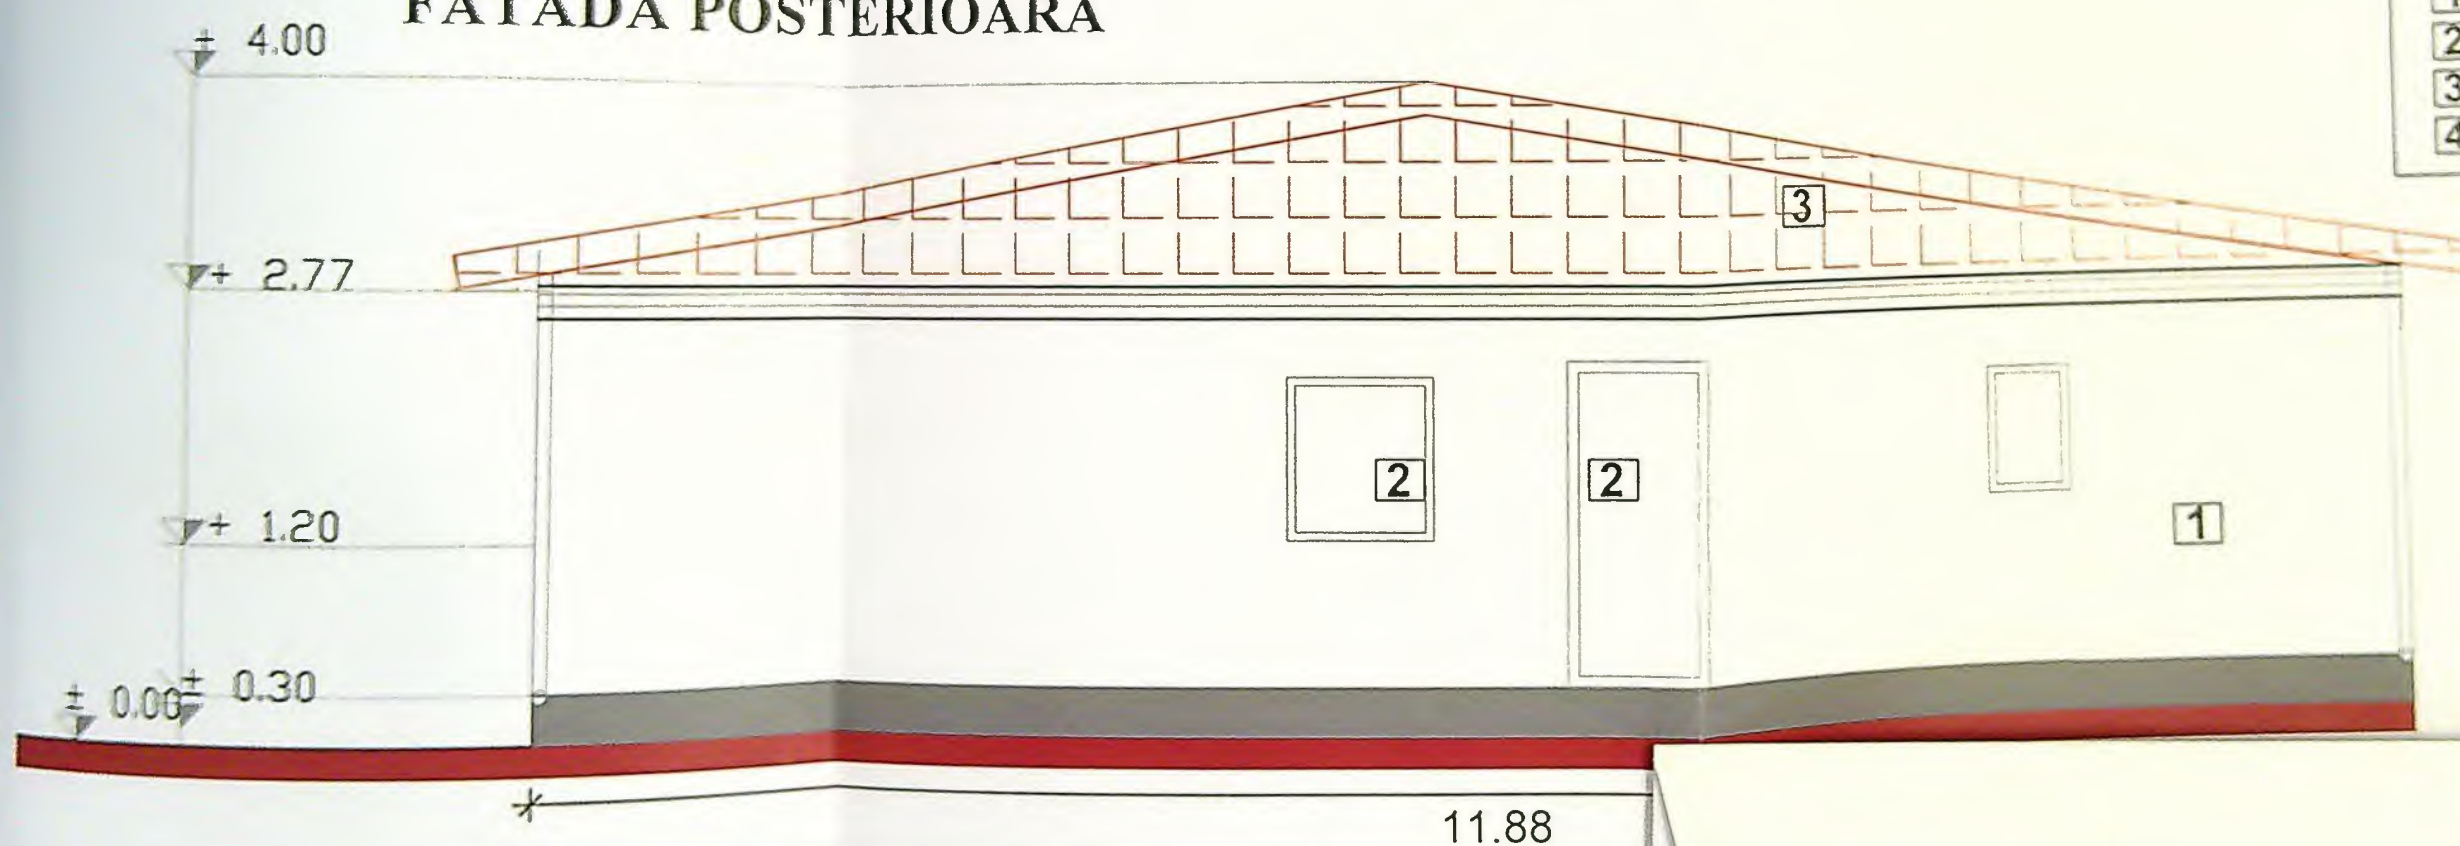


CATEGORIA SI CLASIFICAREA CONSTRUCTIEI
 CATEGORIA DE IMPORTANTA "C" (Conf. HG 766/97)
 CLASA DE IMPORTANTA "III" (Conf. P100-1/2013)
 GRAD DE REZISTENTA LA FOC "V"
 CLASA DE RISC SEISMIC Rs I (Conf. P100-1/2013)

- 1 TENCUIALA
- 2 TAMPLARIE PVC
- 3 INVELITOARE DIN TABLA
- 4 SARPANTA LEMN



Proiect nr.
 20/2025
 Faza:
 DTAD
 Plansa nr.
 A-05

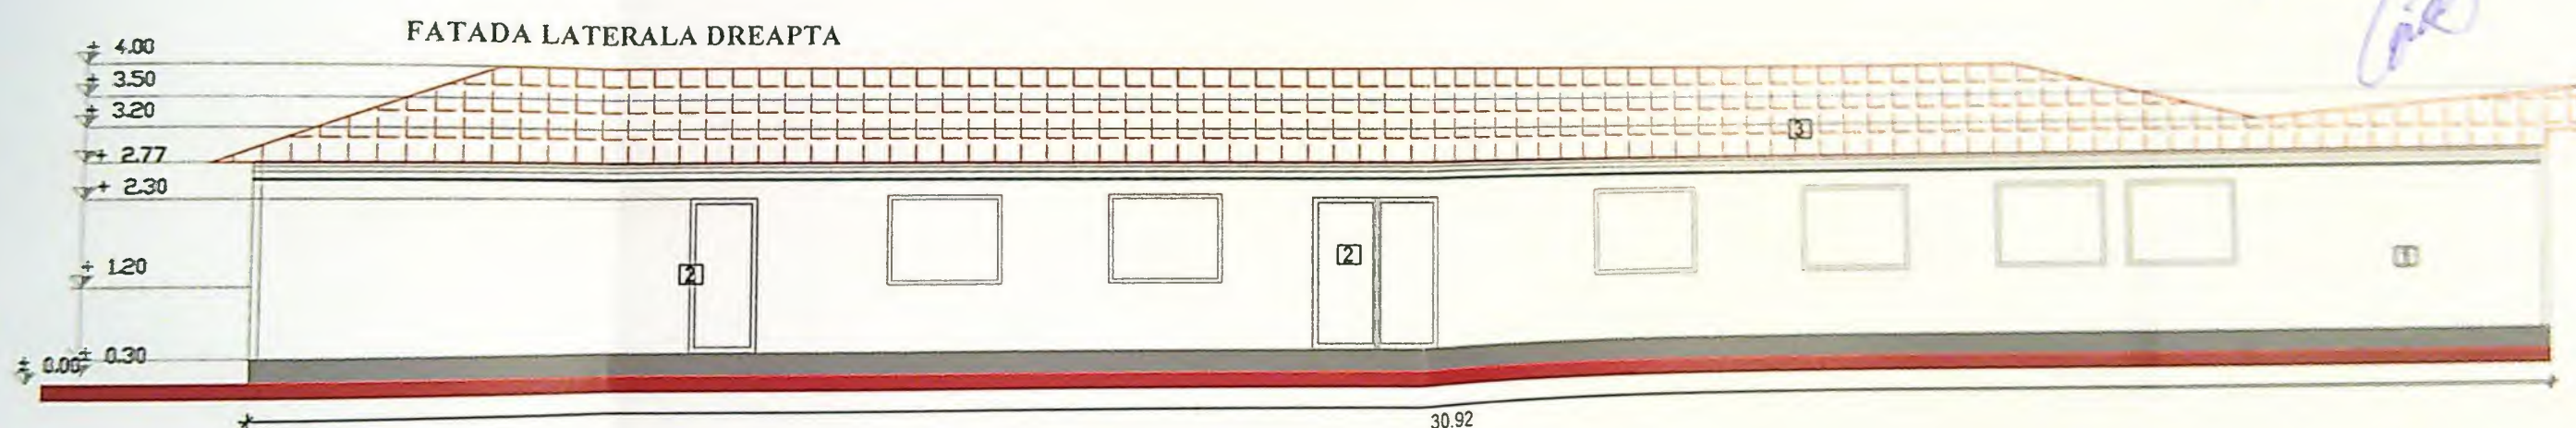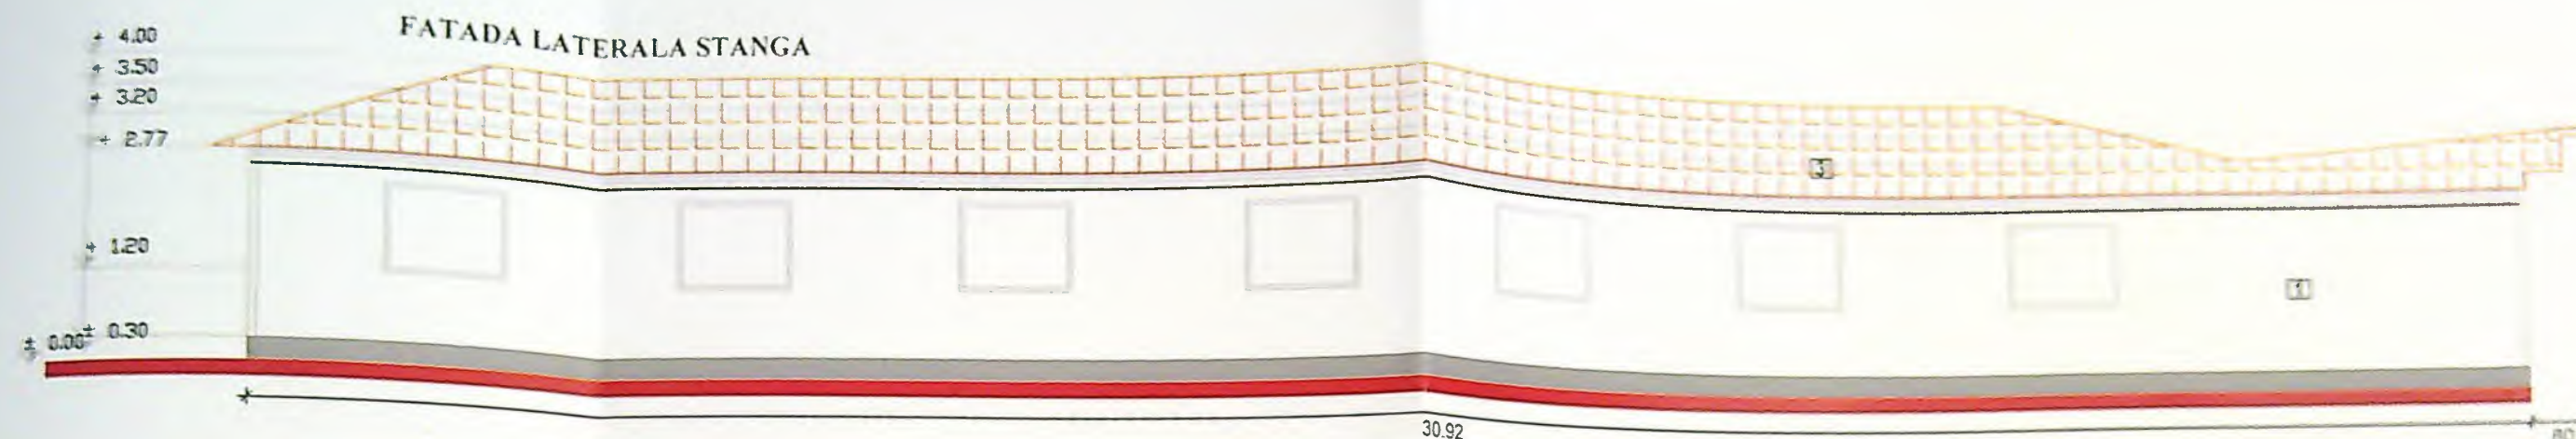

- 1 TENCUIALA
- 2 TAMPLARIE PVC
- 3 INVELITOARE DIN TABLA
- 4 SARPANTA LEMN

CATEGORIA SI CLASIFICAREA CONSTRUCTIEI
 CATEGORIA DE IMPORTANTA "C" (Conf. HG 766/97)
 CLASA DE IMPORTANTA "III" (Conf. P100-1/2013)
 GRAD DE REZISTENTA LA FOC "V"
 CLASA DE RISC SEISMIC Rs I (Conf. P100-1/2013)

Proiect nr.
20/2025

Faza:
DTAD

Planşa nr.
A-06