

PLAN DE AMPLASAMENT SI DELIMITARE A IMOBILULUI
(introvilion)
Scara 1:1000


Nr. cadastral	405200
Suprafata masurata	S=397mp
Adresa imobilului	Municipiul CRAIOVA, ALEEA 1 SIMNICH, nr. 108 (fosta Iaria 86, parcela 9/1)
UAT	CRAIOVA

PREDĂ SULTANA
(Nr. cod. 22390)

INREGISTRARE 09. LUNA. ANUL 2025
COPIE CONFORMĂ CU
EMPLĂRUL ÎN ARHIVA BCPI



VERIFICATOR/ EXPERT	S.C. GIU C.U.I. 22401917 str. Braza lui Nov
NA B C	Sef proiect
	Proiectat
	Desenat

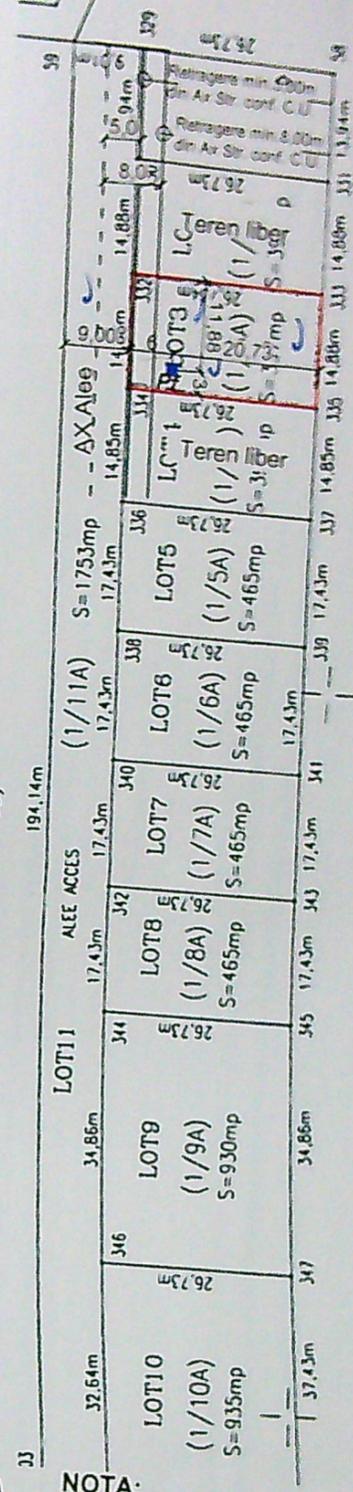

Teren liber

BRABETE
FLORIN

INDICI DE REFERINTA
SUPRAFATA TEREN S= 397 mp

SITUATIA EXISTENTA

Sconstr.	= 0.00 mp
Sdesf.	= 0.00 mp
P.O.T.	= 0.00 %
C.U.T.	= 0.00

SITUATIA PROPUISA

Sconstr.	= 0.00 mp
Sdesf.	= 0.00 mp
P.O.T.	= 0.00 %
C.U.T.	= 0.00

LEGENDA:

- LIMITA DE PROPRIETATE
- Pf ● PUT FORAT PROPUS

NOTA:

Conform prevederilor art.27. alin.(2) din Ordinul Ministerului Sanatatii nr.119/2014
amplasarea putului forat se va face cu respectarea distantei de 10.00m radial fata
de orice sursa posibila de poluare(fosa septica, hazna, latrina, deposit gunoi, etc.)

REPERITOIARE LA TEREN

REPERITOIARE LA CONSTRUCTII

AUTORIZARE

60856/1015