



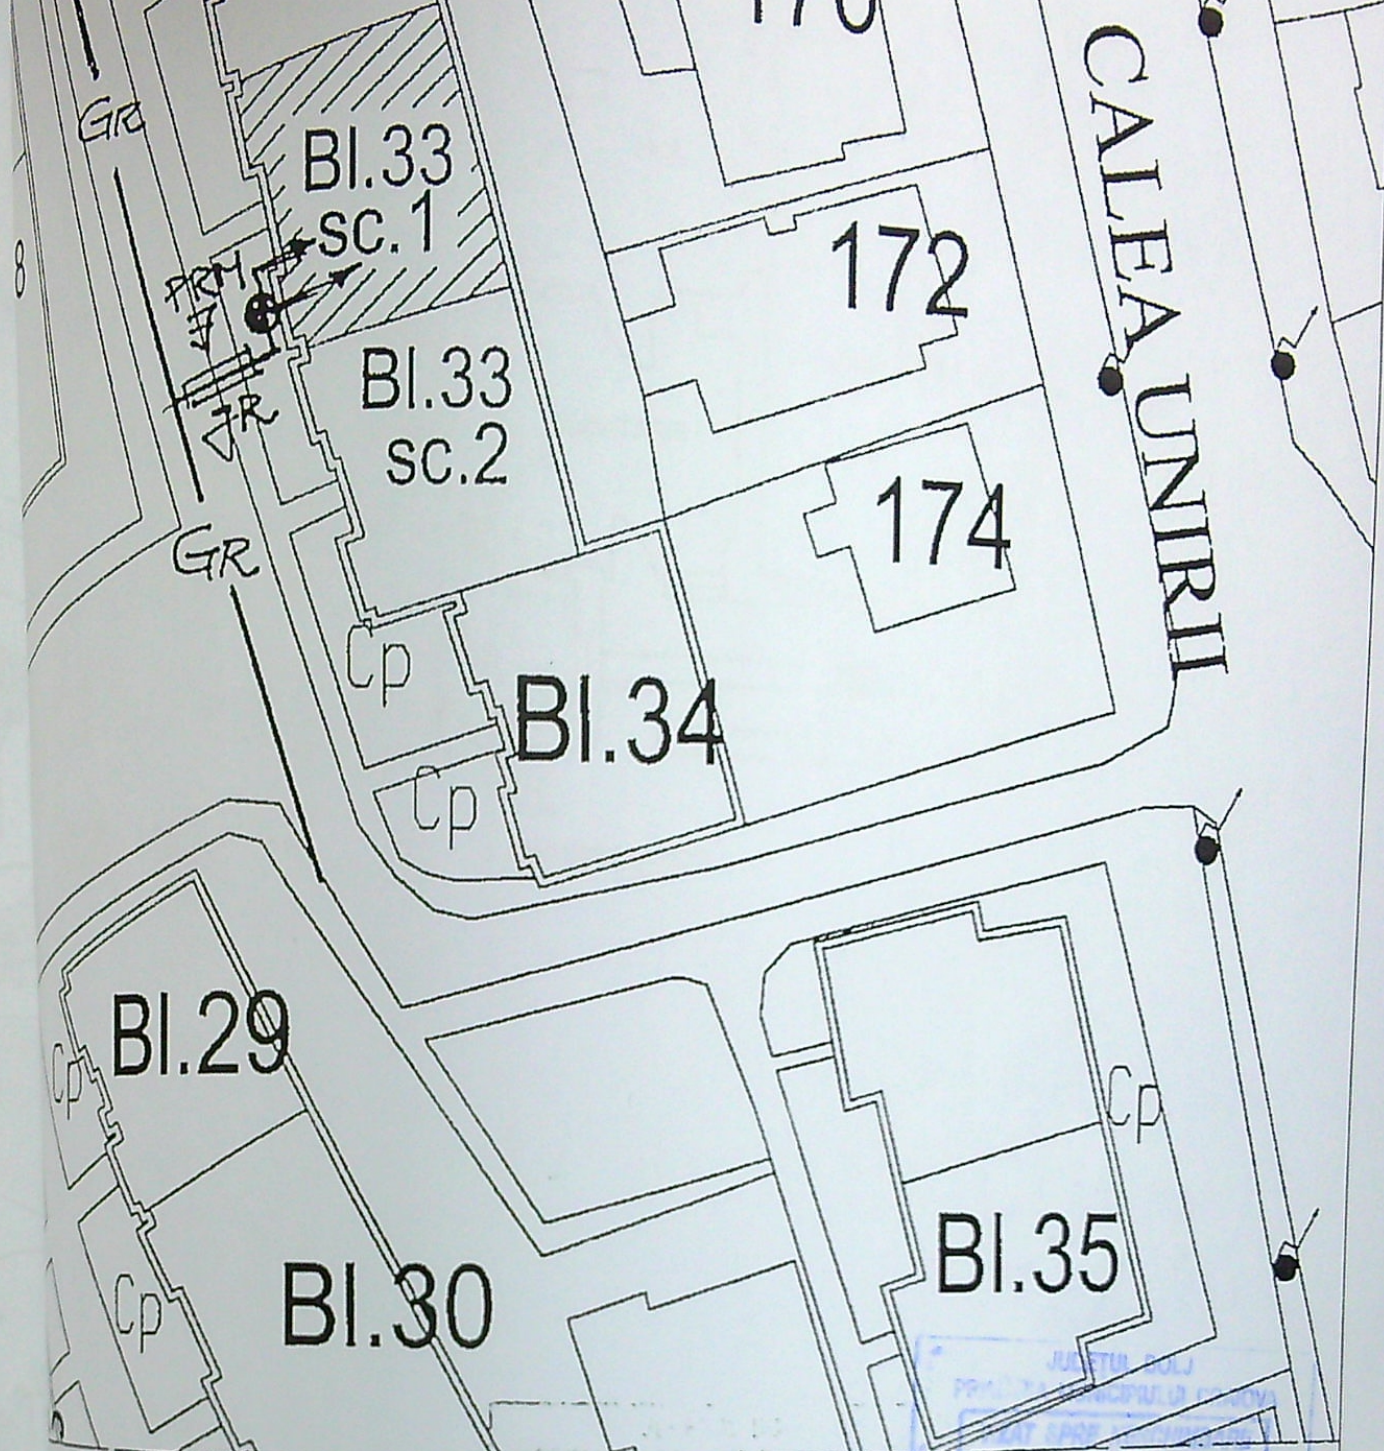

LEGENDA:

- GR - Conducta distributie gaze naturale existenta.
- GR - Conducta bransament gaze naturale existenta.
- GR - Conducta instalatie utilizare gaze naturale proiectata.
- Limita de proprietate.
- LM - Post reglare masurare gaze naturale amplasat in firida la limita de proprietate.
- Amplasament studiat

MAI...
 INSTALATOR AUTORIZAT
 GAZE NATURALE
 Tip PGIU
 LEGITIMATIE NR. 109200785
 Data: 17.11.2025

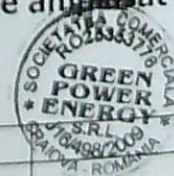

S.C. GREEN POWER ENERGY S.R.L.			Referat / expertiza nr / data	PR. NR.
Craiova, 116/498/2009. CUI: 25353776 phone: 0732.800.105; 0742.66.12.41 e-mail: gpe.proiect@gmail.com			GAVRILA IOAN REPREZENTANT AL PROPRIETARILOR BL. 33, SC. 1 Amplasament: Calea Unirii, nr. 178, bl. 33, sc. 1 Municipiul Craiova, jud. Dolj	135/2021
Titlu proiect: SEPARARE INSTALATIE UTILIZARE GAZE NATURALE PE CASA SCARII IN VEDEREA CONTORIZARII INDIVIDUALE PE APARTAMENTE			TITLU PLANSĂ : PLAN DE SITUATIE	FAZA: D.T.A.C.
scara : 1:500				Plansa: G0
DATA : 2021				