



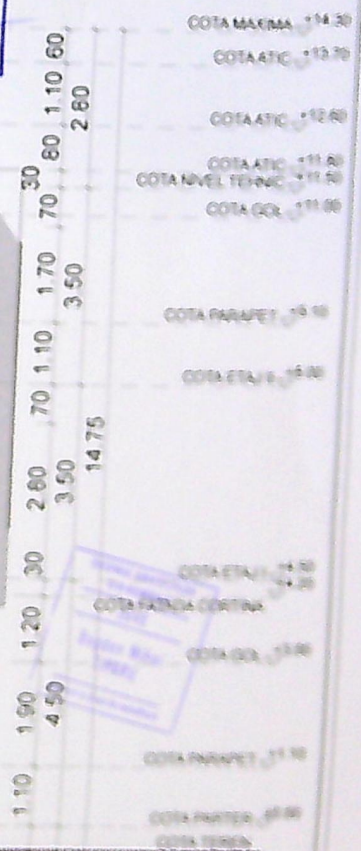


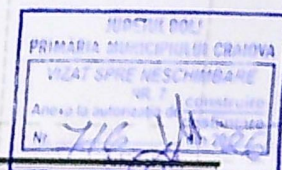

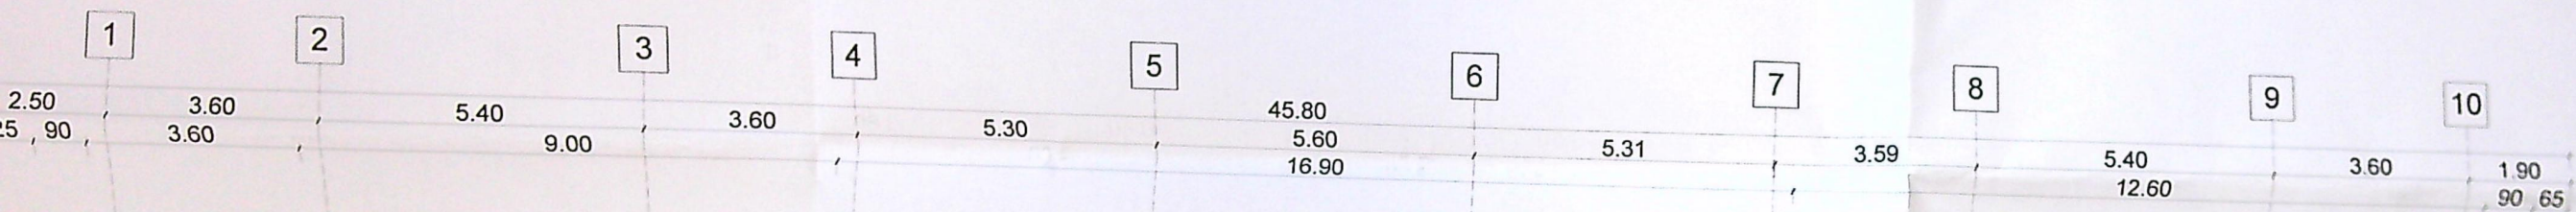

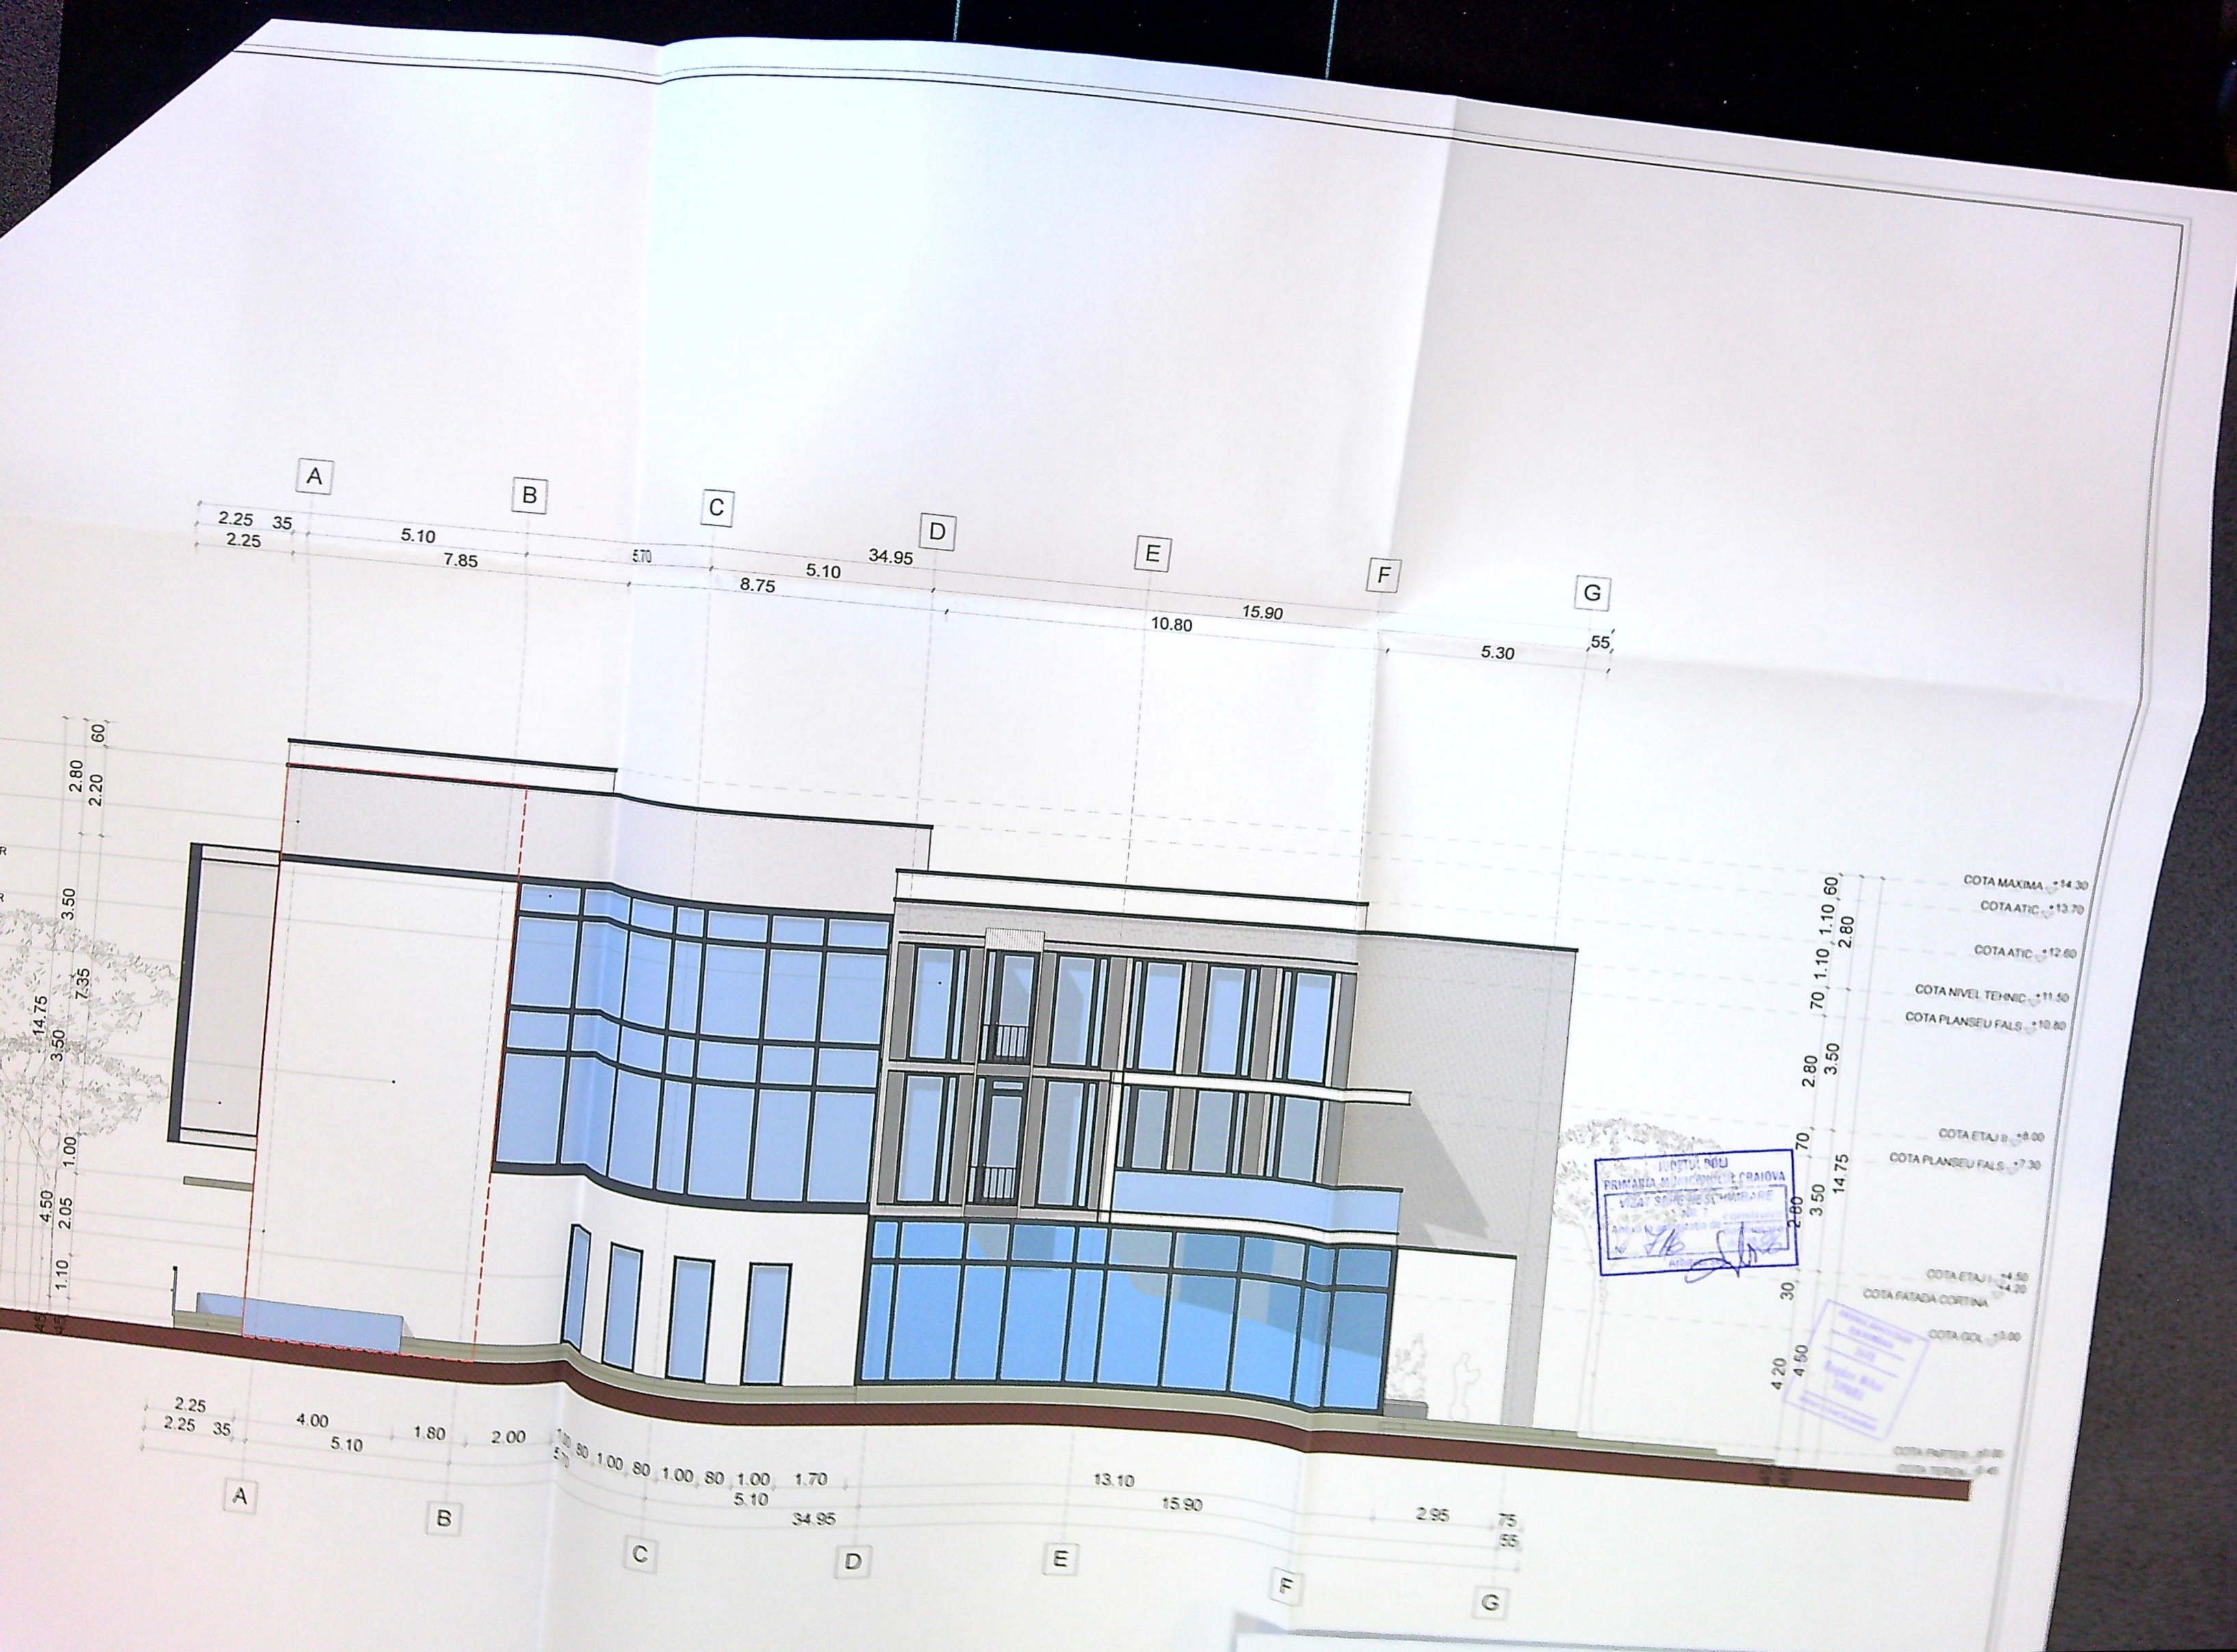


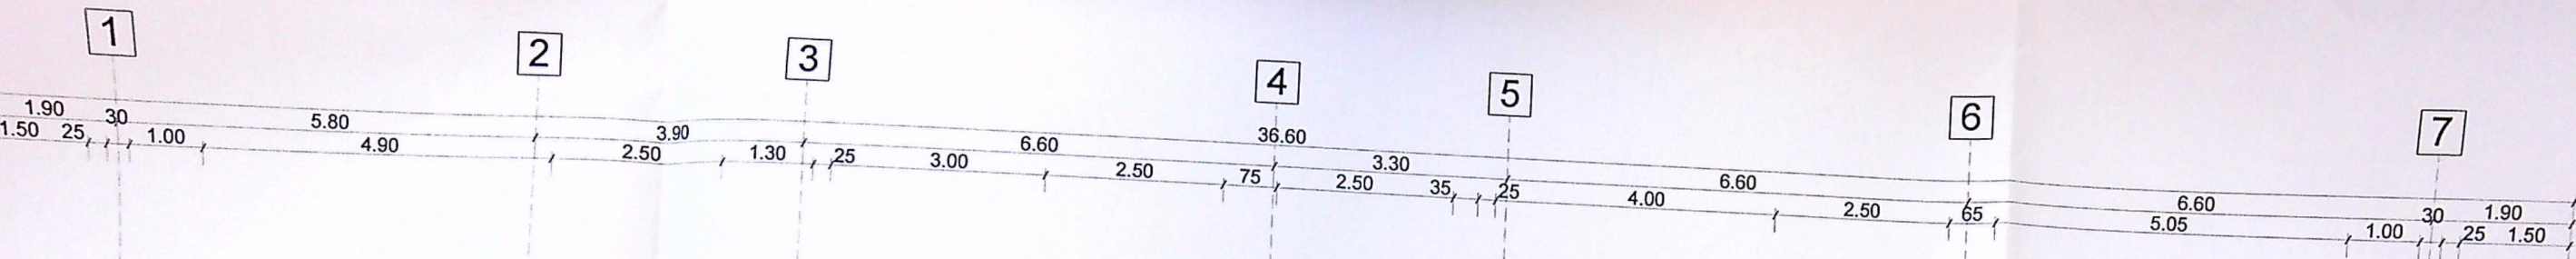


JUDETUL DOLU
PRIMĂRIA MUNICIPIULUI CRAIOVA
VIZAT SPRE NESCHIMBARE
NR. 7
Anexa la autorizația de construire
destinată din 26.06.2016
Nr. 416
Arhitect șef



COTA MAXIMA
COTA GOL
COTA PARAPET
COTA TERASA
COTA GOL
COTA PARAPET
COTA ETAJ II
COTA GOL
COTA PARAPET
COTA ETAJ I
COTA GOL
COTA PARTER
COTA TEREN

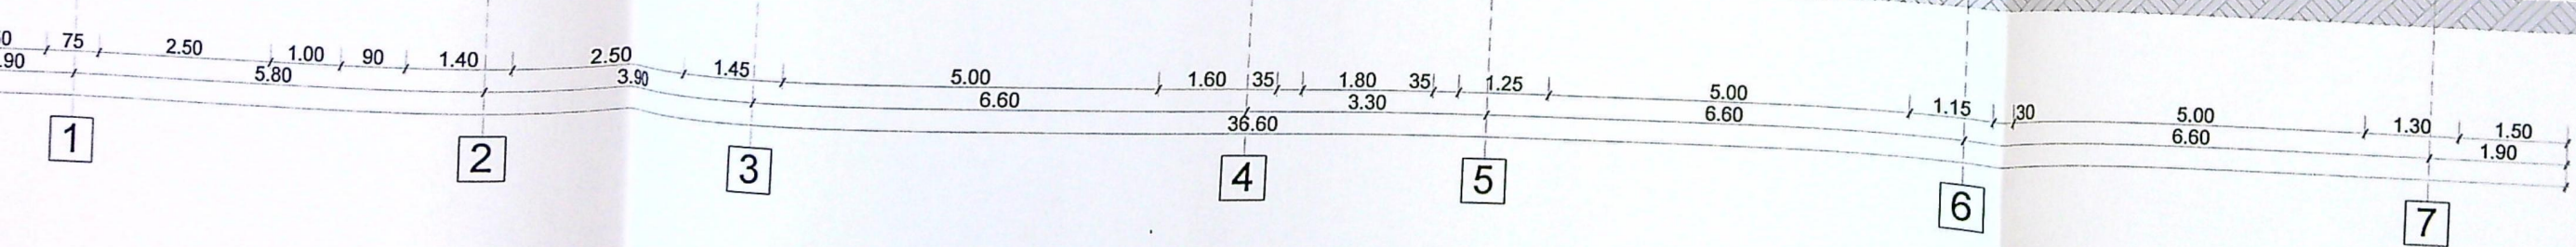



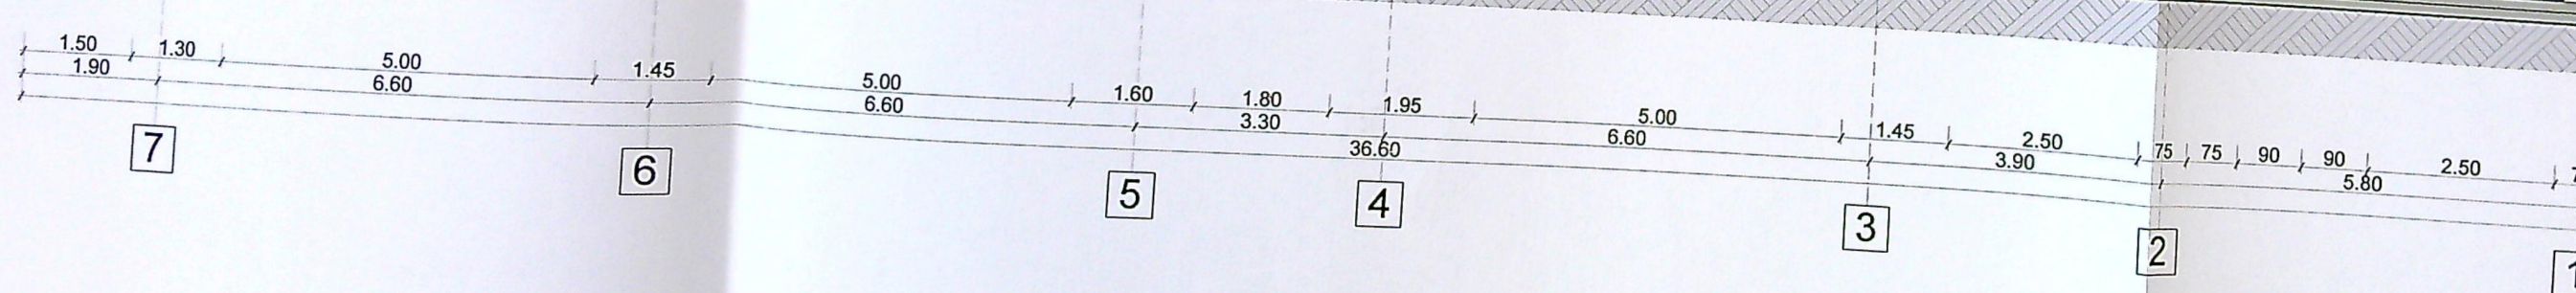

JUDETUL DOLU
PRIMĂRIA MUNICIPIULUI CRAIOVA
1.2024ZAT SPRE NESCHIMBARE
Nr. 716/1
Anexa la autorizația de construire
destinată
din 2024
Arhitect

VERIFICATOR

PROFIL METALIC

PLACAJ CERAMIC

TAMPLARIE
CU GEAM TERMOIZOLATOR

PLACAJ CERAMIC ALB

TAMPLARIE
CU GEAM TERMOIZOLATOR

PARAPET STICLA SECURIZATA

PLACAJ CERAMIC ALB

TAMPLARIE
CU GEAM TERMOIZOLATOR

PARAPET STICLA SECURIZATA

PLACAJ CERAMIC ALB

PLACAJ CERAMIC

TAMPLARIE
CU GEAM TERMOIZOLATOR

SOCLU PLACAT CU PIATRA

COTA MAXIMA $\nabla +12.70$

COTA GOL $\nabla +11.60$

COTA PARAPET $\nabla +10.35$

COTA TERASA $\nabla +9.30$

COTA GOL $\nabla +8.50$

COTA PARAPET $\nabla +7.25$

COTA ETAJ II $\nabla +6.20$

COTA GOL $\nabla +5.40$


COTA PARAPET $\nabla +4.15$

COTA ETAJ I $\nabla +3.10$

COTA GOL $\nabla +2.30$

COTA PARTER $\nabla \pm 0.00$
COTA TEREN $\nabla -0.30$

JUDEȚUL DOLJ
PRIMĂRIA-MUNICIPIULUI CRAIOVA
VIZAT SPRE NESCHIMBARE
NR. 7
Anexa la autorizația de CC. S. 1000
Nr. 111 d. 20.06
Arhitect șef.

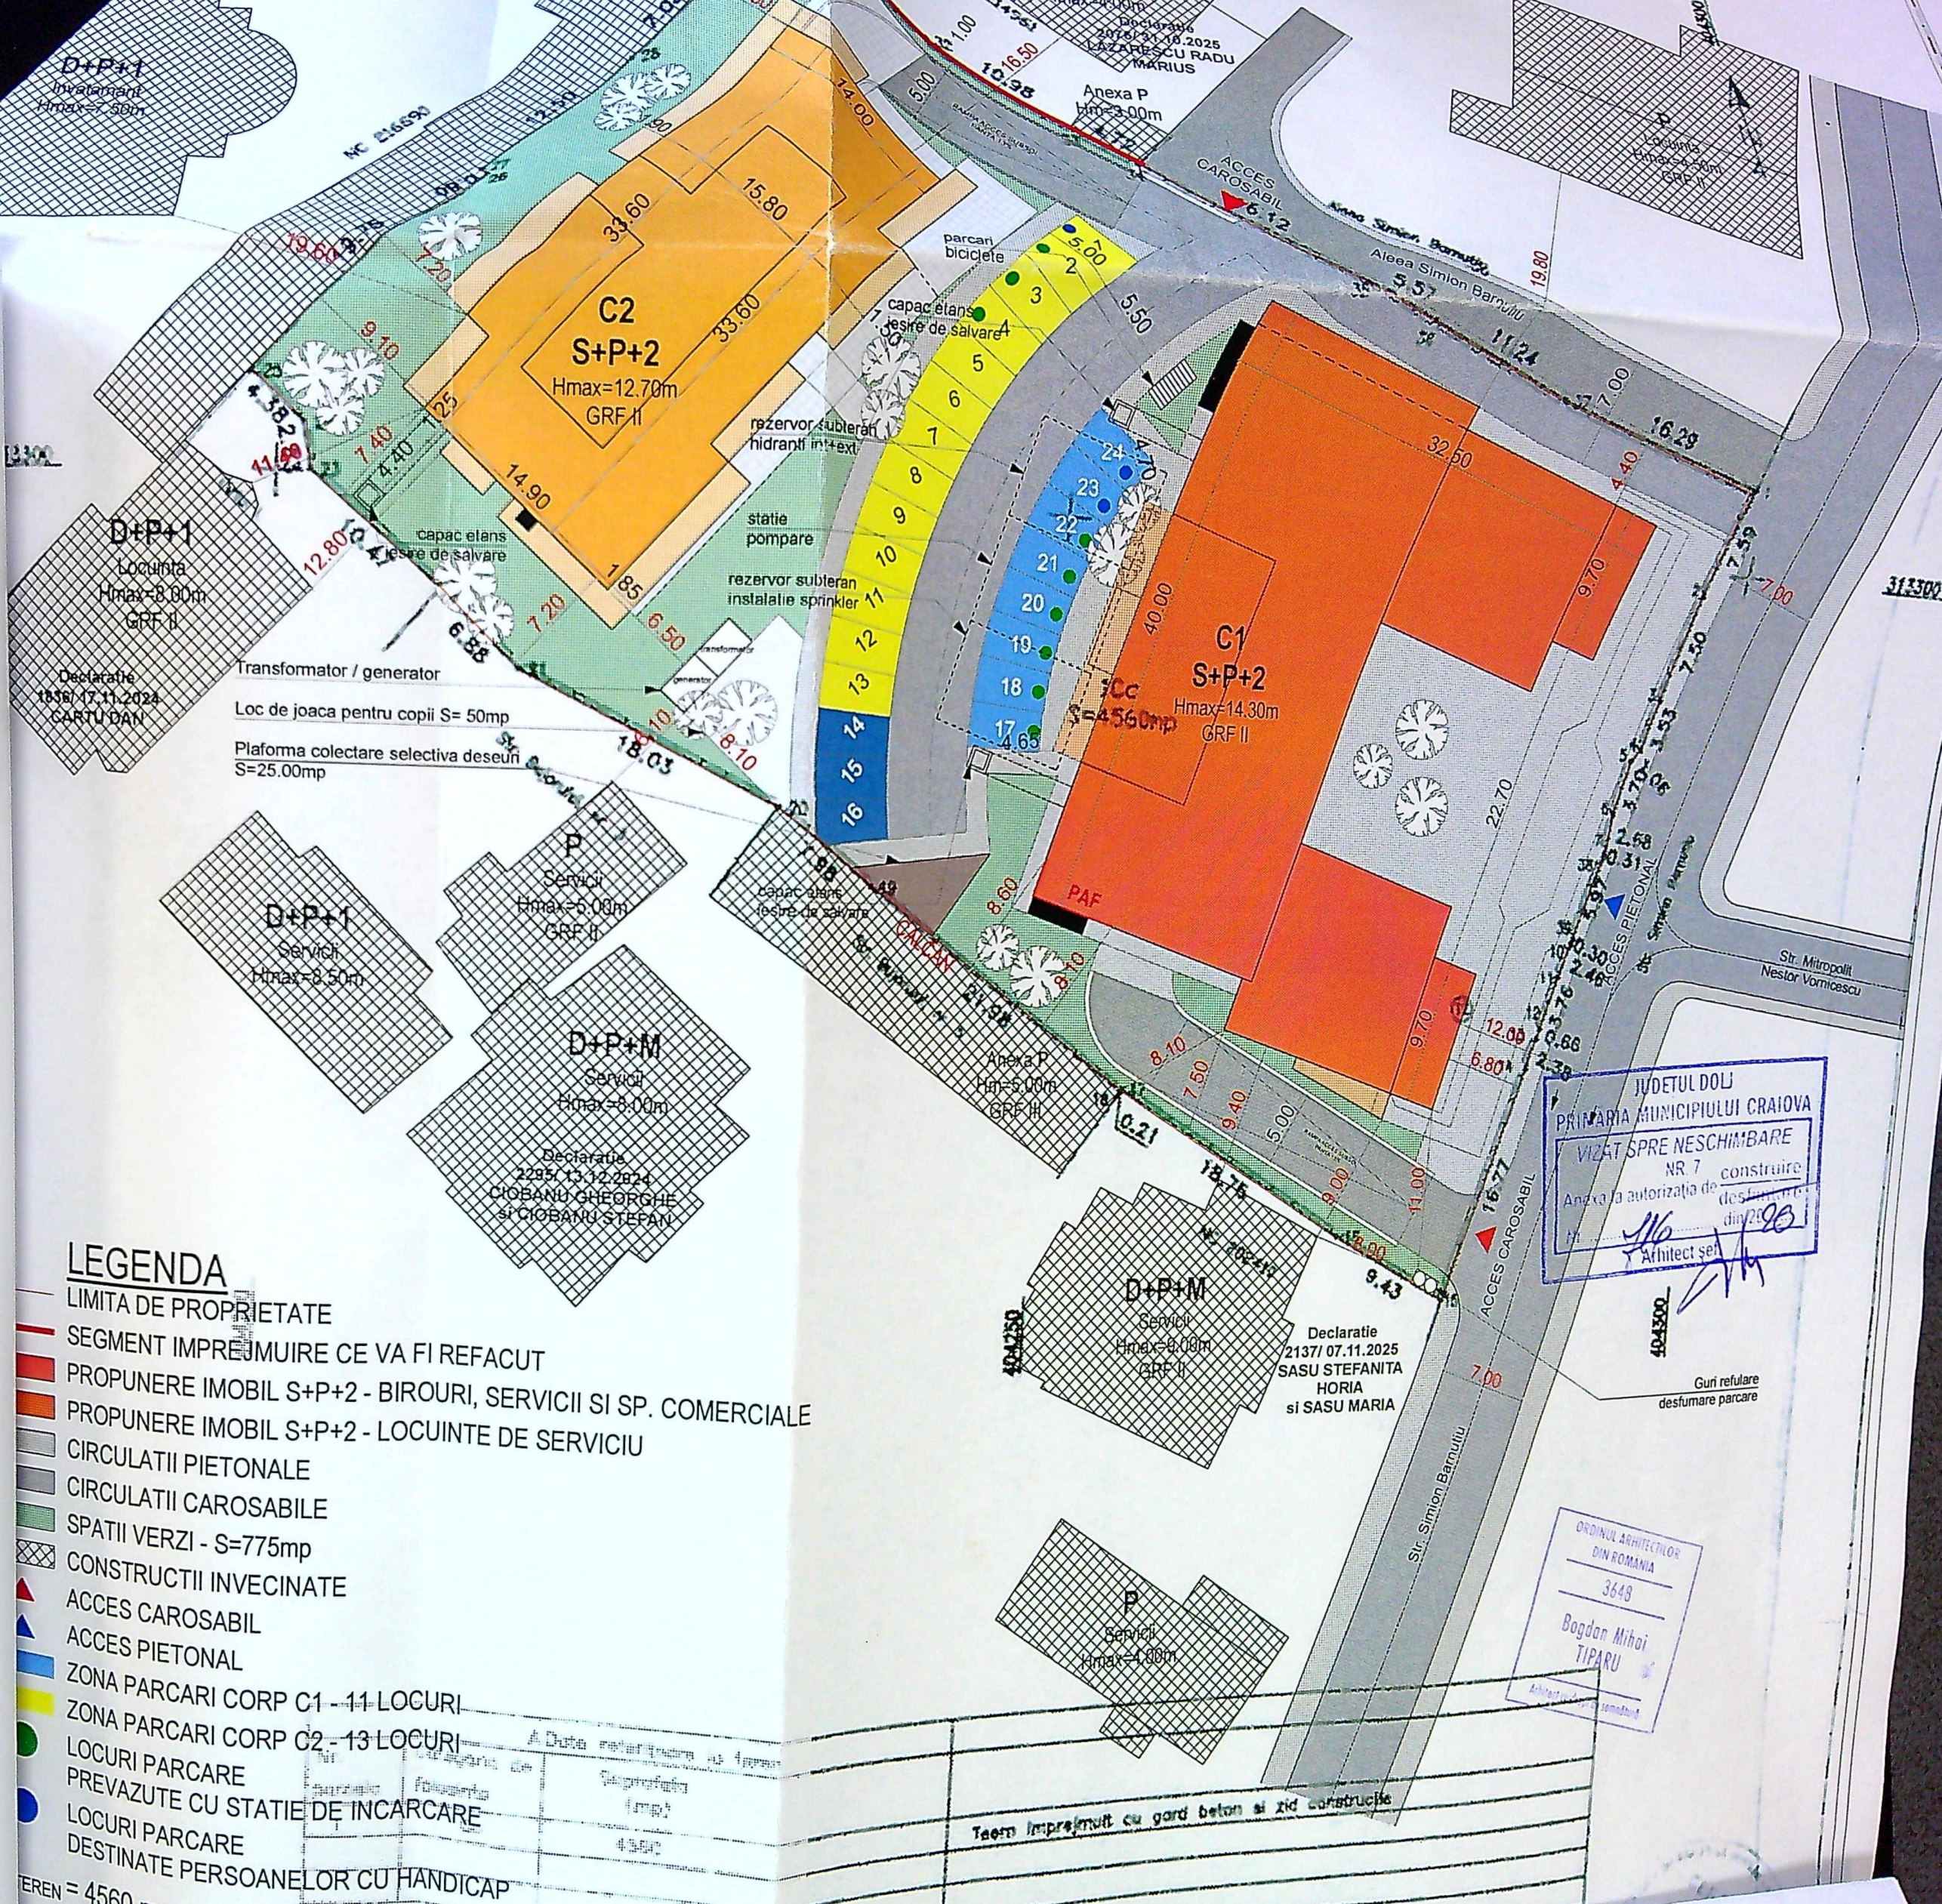

LEGENDA

- LIMITA DE PROPRIETATE
- SEGMENT IMPREJMUIRE CE VA FI REFACUT
- PROPUNERE IMOBIL S+P+2 - BIROURI, SERVICII SI SP. COMERCIALE
- PROPUNERE IMOBIL S+P+2 - LOCUINTE DE SERVICIU
- CIRCULATII PIETONALE
- CIRCULATII CAROSABILE
- SPATII VERZI - S=775mp
- CONSTRUCTII INVECINATE
- ACCES CAROSABIL
- ACCES PIETONAL
- ZONA PARCARI CORP C1 - 11 LOCURI
- ZONA PARCARI CORP C2 - 13 LOCURI
- LOCURI PARCARE
- PREVAZUTE CU STATIE DE INCARCARE
- LOCURI PARCARE
- DESTINATE PERSOANELOR CU HANDICAP

JUDETUL DOLJ
 PRIMARIA MUNICIPIULUI CRAIOVA
 VIZAT SPRE NESCHIMBARE
 NR. 7
 Anexa la autorizatia de
 construire
 din 2023
 Architect ser

ORDINUL ARHITECTILOR
 DIN ROMANIA
 3648
 Bogdan Mihai
 TIPARU
 Architect