


IMOBILULUI
Sctm: 1.500

Nr. Cadastral	Suprafata masurata	Adresa Imobila
	1500mp	Mun. Craiova, Aleea 1 Smmic, nr. 100, (fost Craiova, T80, P0Z), Jud. Dolj intravilan
Cartea Funciara nr.	UAT	CRAIOVA

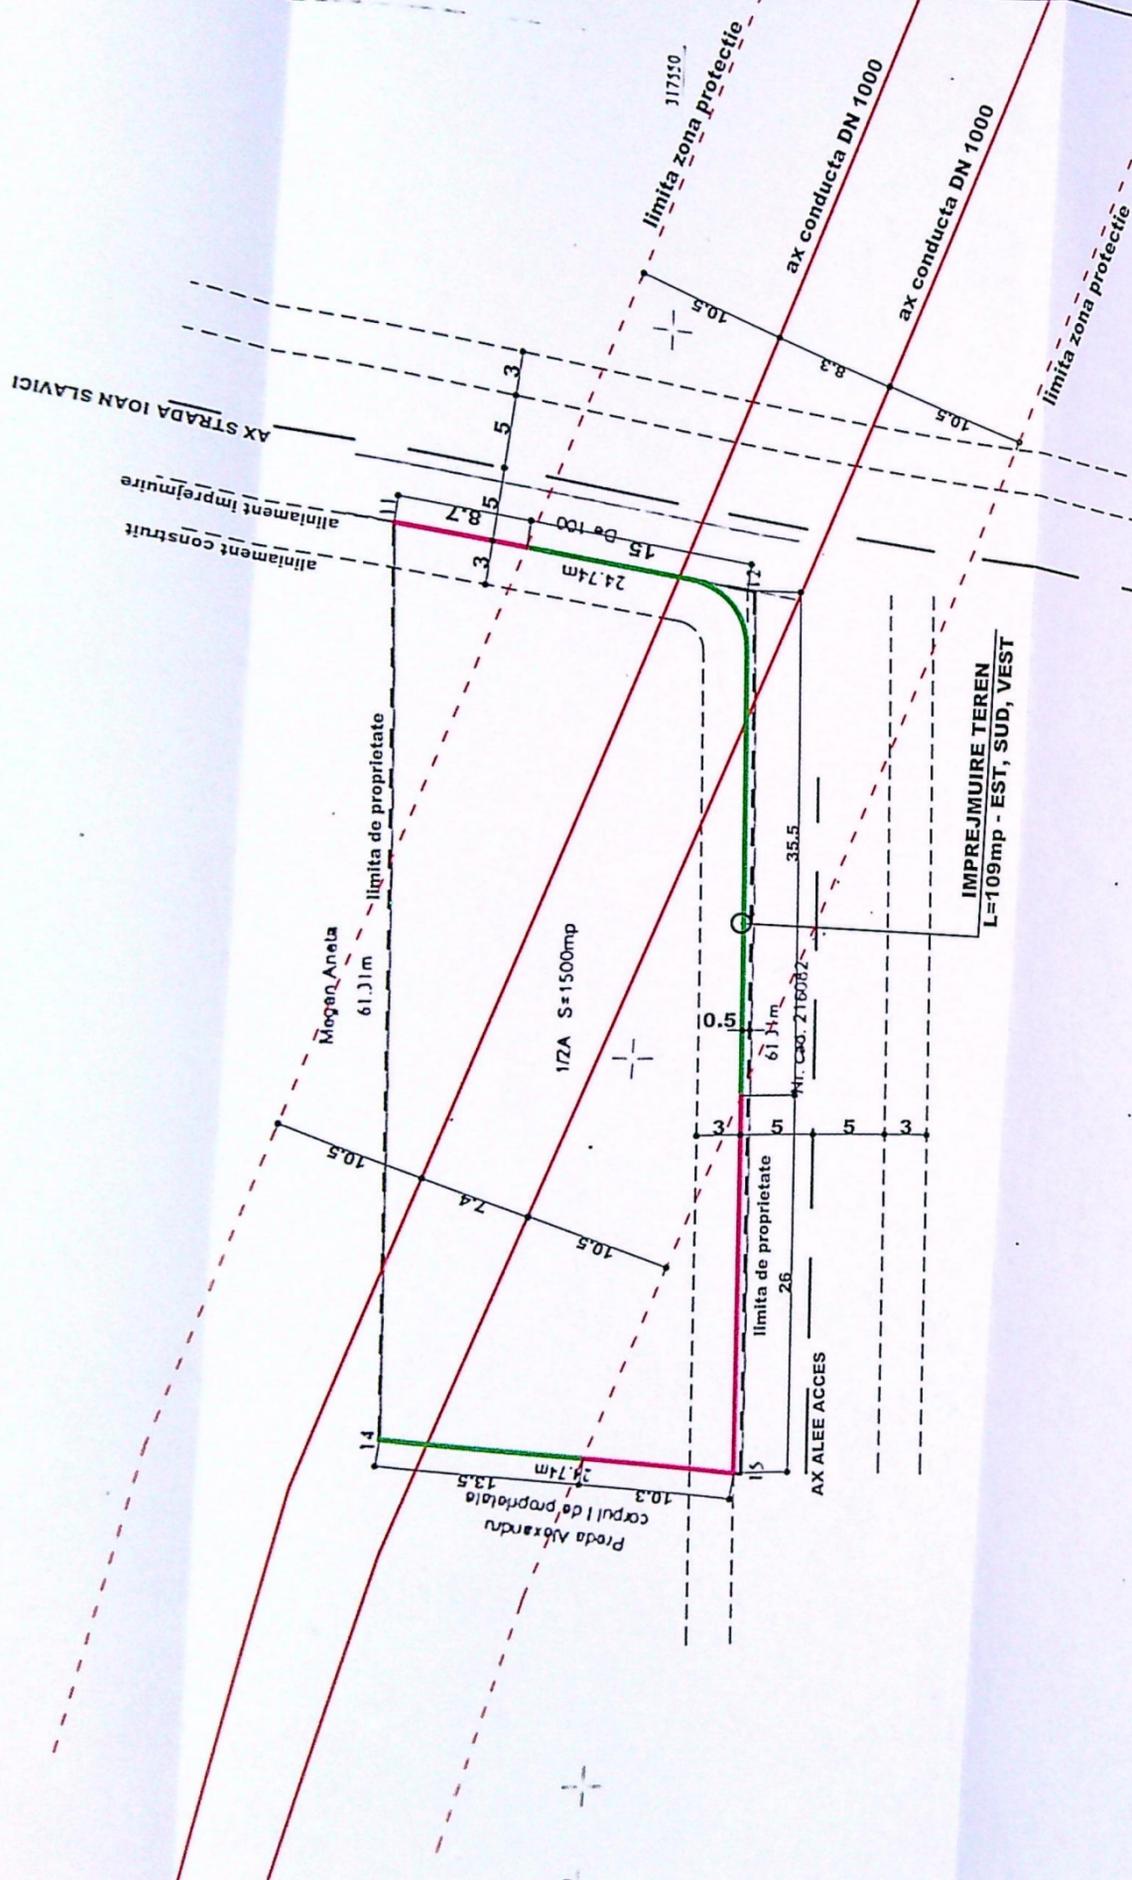

Tmobli inregistrat in planul cadastral fara localizare certa datorita lipsei planului parcelar

JUDETUL DOLJ
PRIMĂRIA MUNICIPIULUI CRAIOVA
VIZAT SPRE NESCIMBARE
NR. 4 construire
Anexa la autorizatia de construire
Nr. ... din 20...


Nr. parcela	Categoria folosinta	Suprafata [mp]	Meniuni
1/2	A	1500	Teren intravilan imprejmuit
Total		1500	

Suprafata totala masurata a imobilului : 1500mp.
Suprafata propusa din act a imobilului : 1500mp.

Cod	Destinatie	Supr.constr. la sol. [mp]	Monitluni

Eresculent Ing. Anouliuban	Confirmarea masuraturilor la teren. Concordarea informatiilor documentale cadastrale si corespundenta acestora cu realitatea din teren Semnatura si stampila	Data 2011	Sumaria DCI	Set p	Proie.	Desen

ORDINUL ARHITECTILOR
SUA ROMANIA
6614
Sielon
MARGHIDALA - BRAGOMIR
Anuntat la drept de semnatura

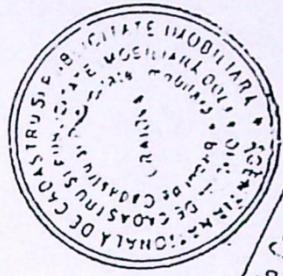

Oficiul de Cadastru si Publicitate
OPREA RO

