



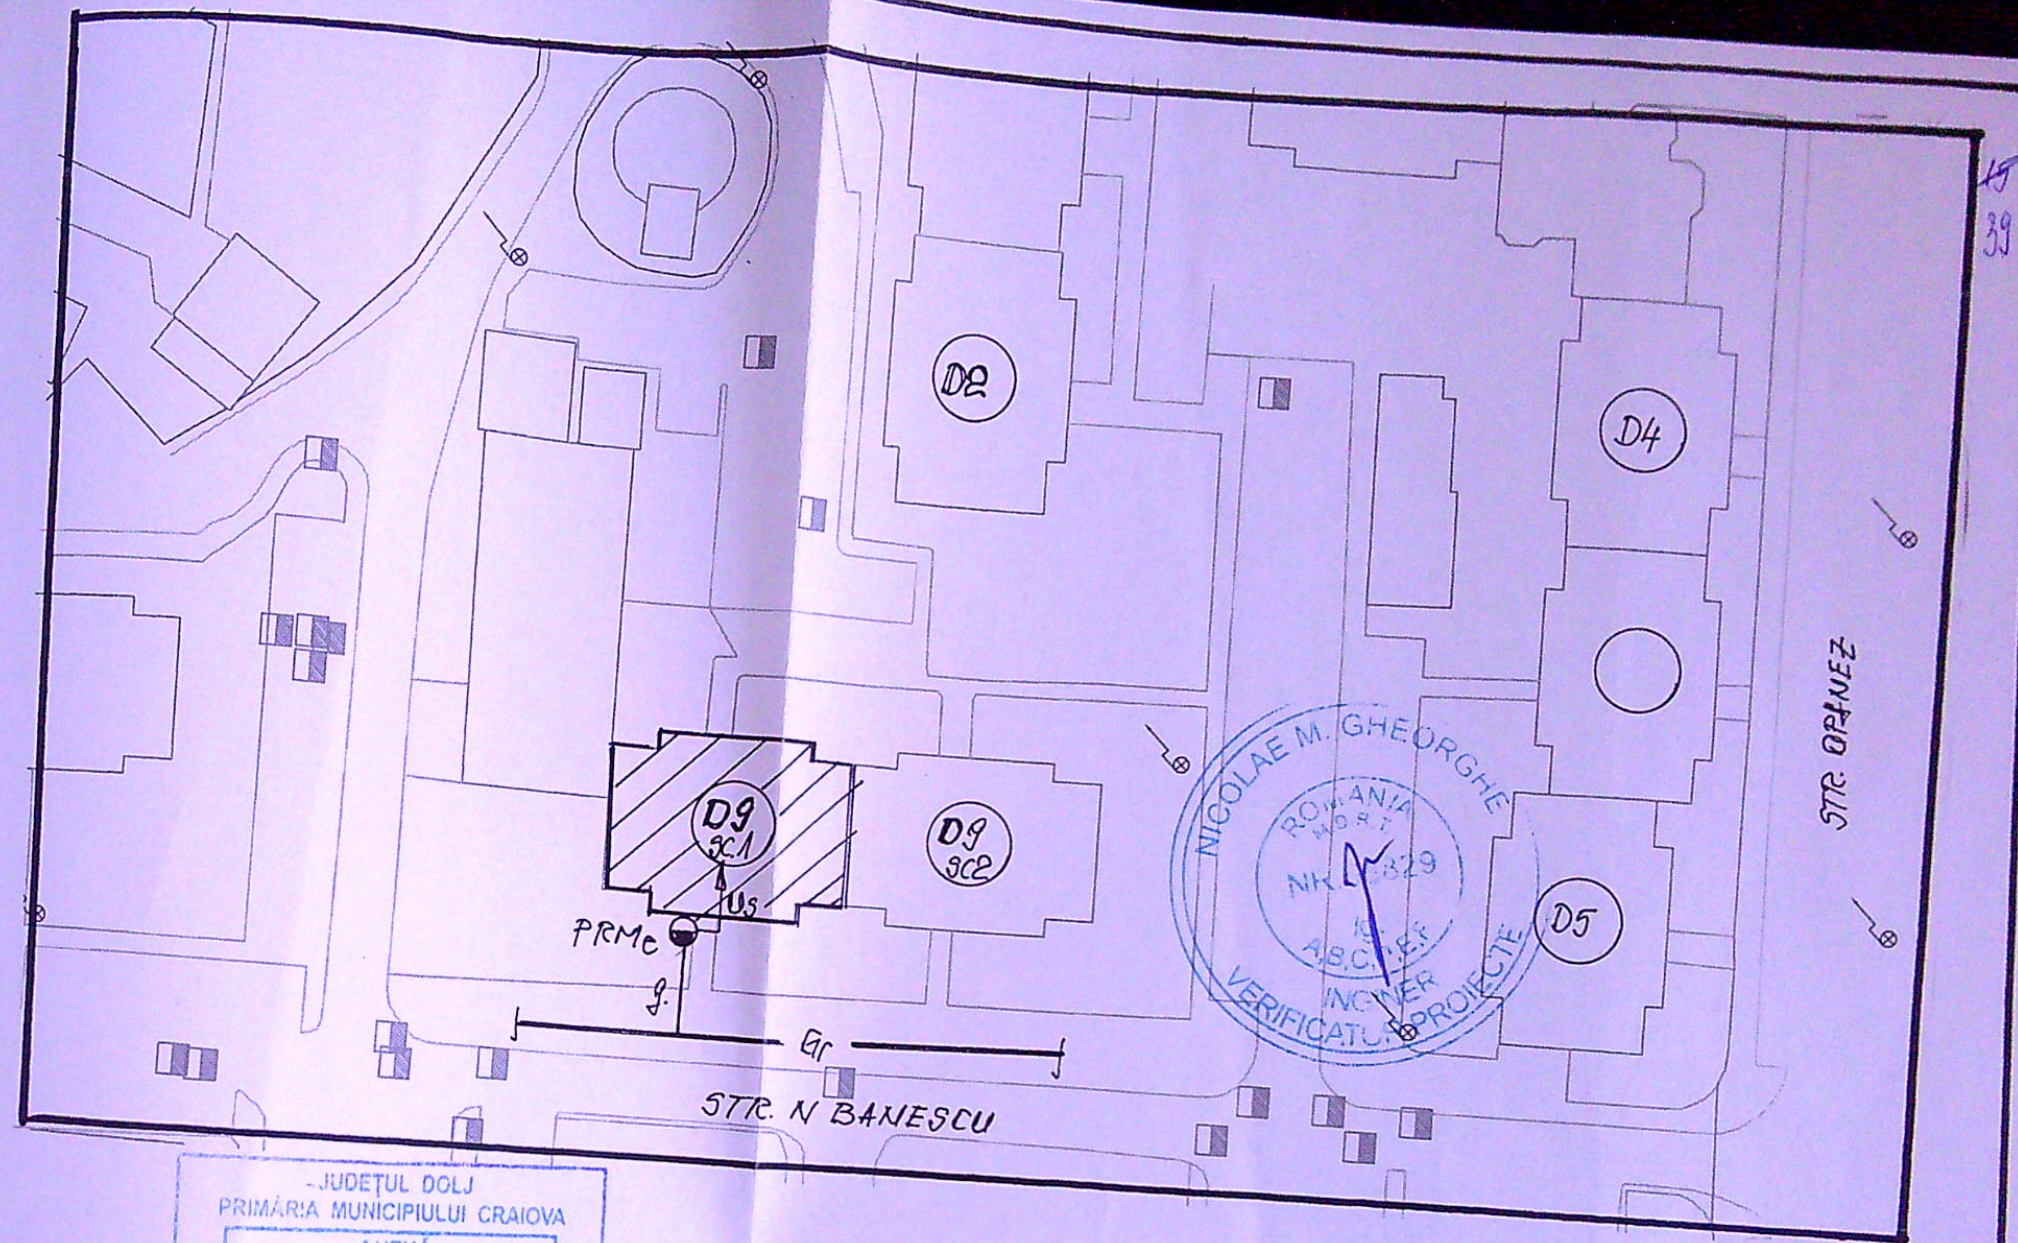

JUDEȚUL DOLJ
PRIMĂRIA MUNICIPIULUI CRAIOVA
ANEXĂ
LA
CERTIFICATUL DE URBANISM
Nr. 835 din 2022
Arhitect sof.
Cul

NOTA IMPORTANTA!

Lucrarea se executa pe casa scarii bl. D9, sc. 1
Nu se fac lucrari si sapaturi pe domeniul public

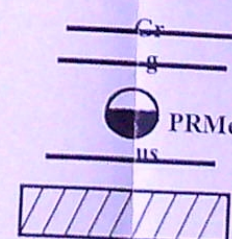

LEGENDA

Conducta gaze naturale presiune redusa existenta
Bransament gaze naturale presiune redusa existent de 32mm PE100SDR11
Post reglare masurare gaze naturale propus (VF70;G6)
Instalatie utilizare gaze naturale separata proiectata
Imobil pentru care se proiecteaza instalatia de utilizare gaze nat.



SC ACMD TEHNO PROIECT SRL J16/1806/2021 Aut.nr. 20395/03.08.2021(valabila pana la 02.03.2026) Tel: 0745771191; e-mail:tehno.proiect@yahoo.com			Beneficiar: CAUTIL IOAN Adresa: CRAIOVA, STR. NICOLAE BANESCU, NR.4, BL. D9, SC.1, AP.15	Pr.nr 155/2022
SPECIFICATIE	NUME	SEMNTURA	SEPARARE INSTALATIE UTILIZARE GAZE NATURALE IN VEDEREA CONTORIZARII PE APARTAMENTE PLAN DE SITUATIE	Faza CU 4C. G1
SEF PROIECT	Ing. Draghici M.	Cul		
PROIECTAT	Ing. Draghici C.	Alu		
DESENAT	Ing. Draghici C.	2022		