


PLAN DE AMPLASAMENT SI DELIMITARE A IMOBILULUI

243545	Scara 1:1000	-teren intravilan
Nr. cadastral	Suprafata mas.(mp)	Adresa imobilului
	403mp	mun Craiova, str. Maslinului, nr.3 (fost str.Parangului, nr.118B fost nr.116, fost T67, P2) jud. Dolj
Cartea Funciara nr.		UAT CRAIOVA

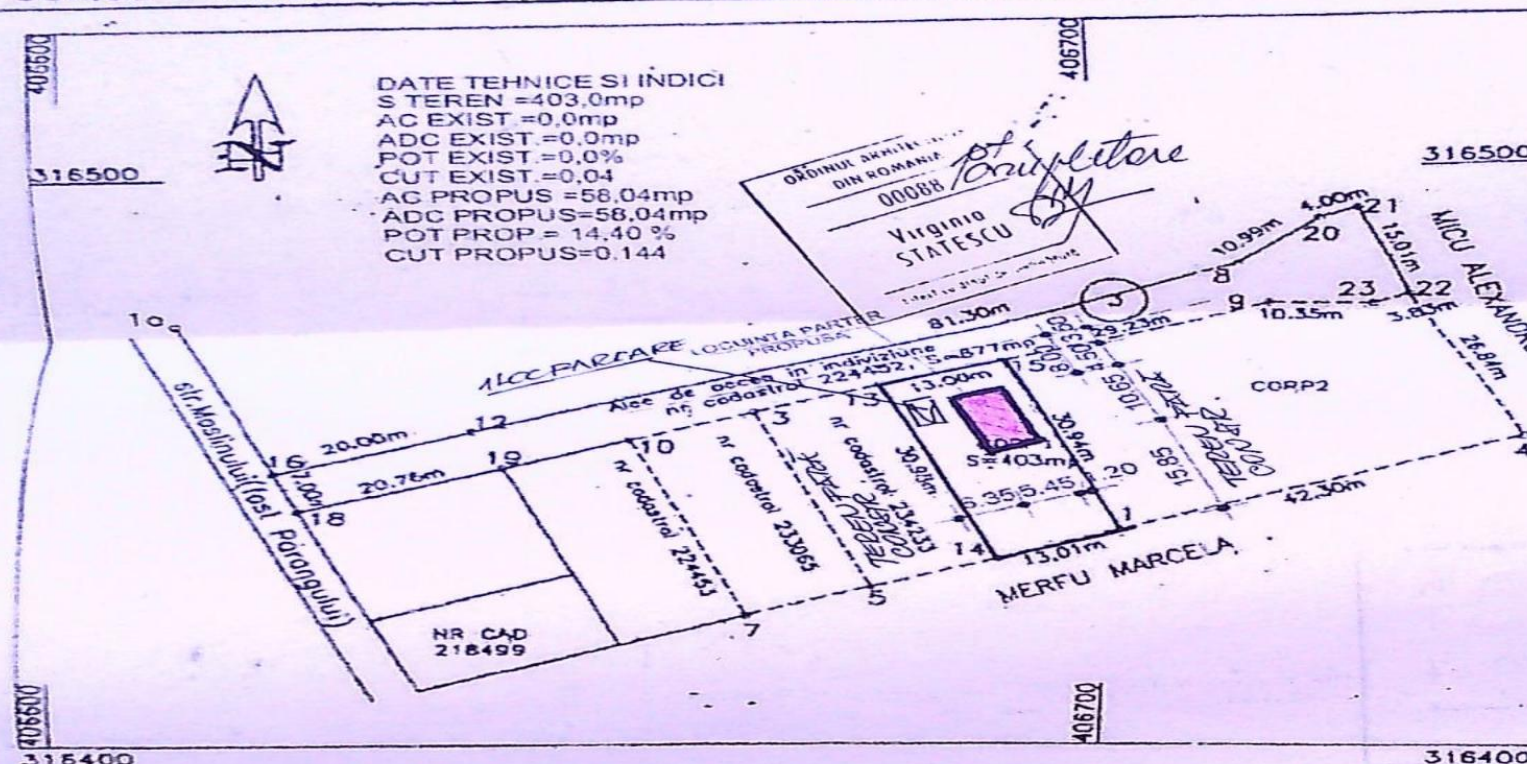


A. Date referitoare la teren			
Nr. parcela	Categorie de folosinta	Suprafata (mp)	Mentiiuni
corp1	A.	403	accesul se va face pe aleea cu nr cadastral 224452 in suprafata totala de 877mp, din care acestui corp ii revine suprafata indiviza de 65mp
Total		403	
Suprafata masurata a imobilului = 403mp			
Suprafata din act = 403mp			
Executanti: Barbu Victoria Seri RO-DJ-F.nr.0083/02.12.2010-categorio B		Inspector Confirm introducerea imobilului in baza de date integrata si atribuirea numarului cadastral Semnatura si parafa	
Confirm executarea masuratorilor la teren, corectitudinea intocmirii documentatiei cadastrale si corespondenta acesteia cu realitatea din teren Semnatura si stampila Data: 21.05.2020		104555/2020 Data	
		Stampila BCI	

BARBU VICTORIA
Semnat digital de BARBU VICTORIA
Data: 2020.05.26
10:27:01 +03'00'


Ileana Ivan
Semnat digital de Ileana Ivan
Data: 2020.05.06
12:22:16 +03'00'

PLAN SITUATIE SC. 1:1000

VERIFICATOR/EXPERT	NUME	SEMNTURA	CERINTA	REFERAT/EXPERTIZA NR. DATA	Pr. nr. 40/2020
SC ARHITOP PROIECT&CONSULT SRL CRAIOVA, J16/137/2003, CUI: 15185497				Propietar: SORA ION	Faza: PAC
SPECIFICATIE	NUME	SEMNTURA	SCARA	Titlu proiect: CONSTRUIRE LOCUINTA PARTER CRAIOVA, STRADA MASLINULUI, NR. 3D	Plansa nr. 13
Sef proiect	Arh. Statescu Virginia		1:1000		
Verificat	Arh. Statescu Virginia		DATA 15.10.20	TITLU PLANSA: PLAN SITUATIE PROPOUNERE	
Desenat	Ing. Statescu Marius				

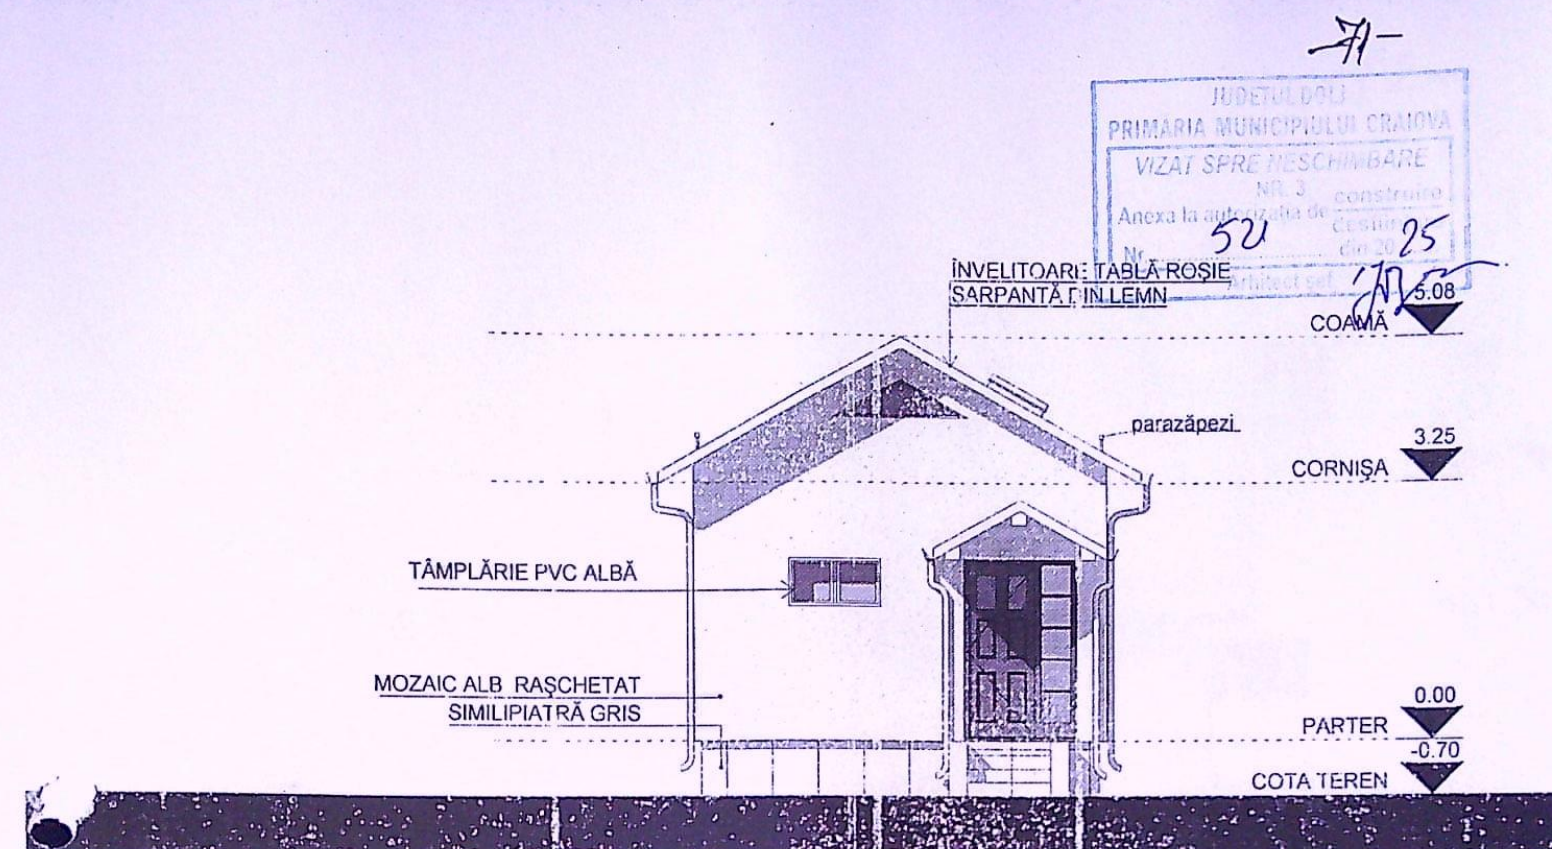

FAȚADA PRINCIPALĂ NORD-VEST SC:1:100

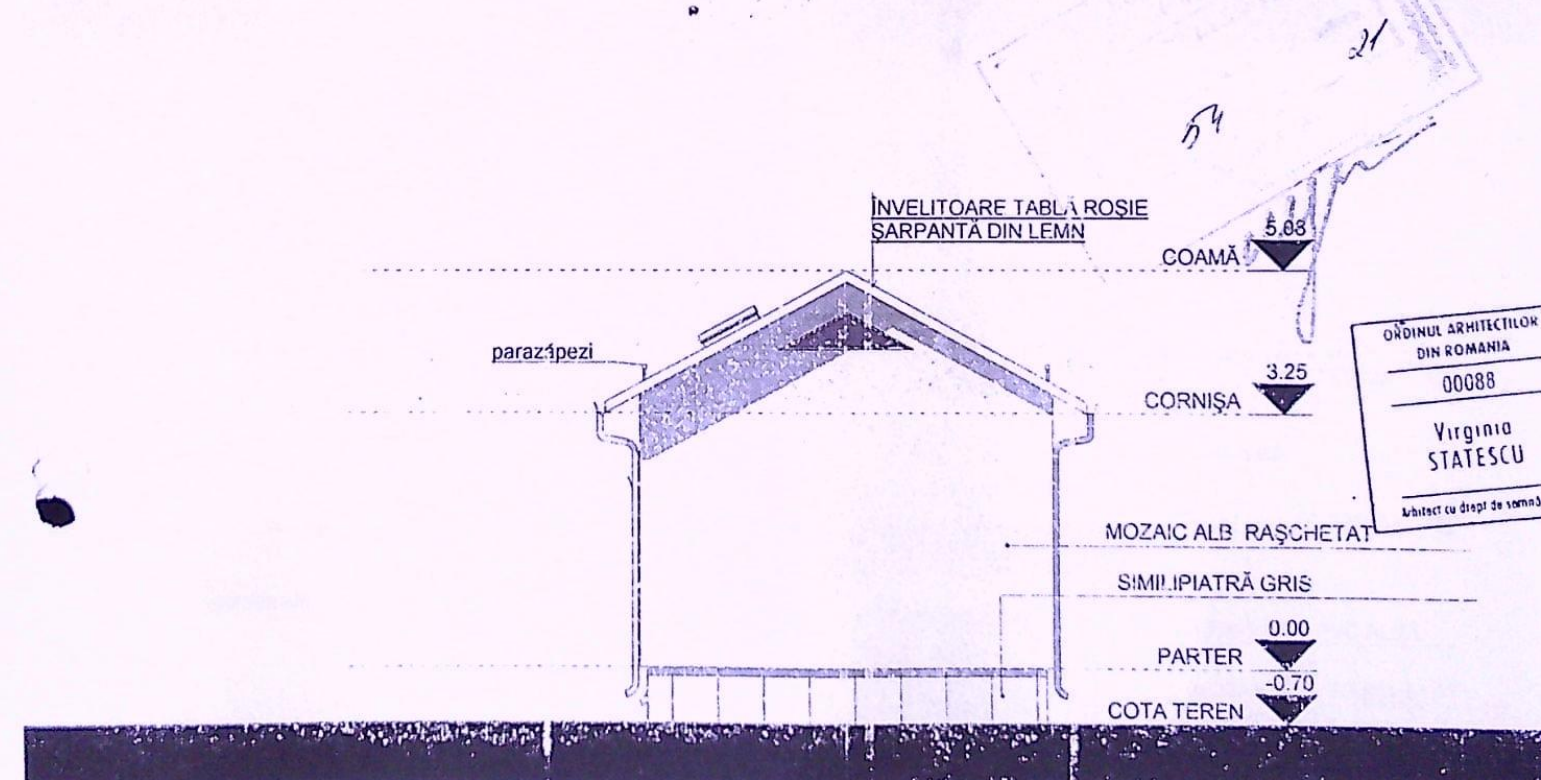

FAȚADA POSTERIOARA SUD-EST SC:1:100


Înșchimbare clădire Alexo A 15/10.11.2020

VERIFICATOR/EXPERT	NUME	SEMNAȚURA	CERINȚA	REFERAT/EXPERTIZĂ NR. DATA
SC ARHITOP PROIECT&CONSULT SRL CRAIOVA, J16/137/2003, CUI: 15185417			Proprietar: SORA ION	
SPECIFICAȚIE	NUME	SEMNAȚURA	SCARA	Titlu proiect: CONSTRUIRE LOCUINȚĂ PARTER CRAIOVA, STRADA MASLINULUI, NR. 3D
Sef proiect	Arh. Statescu Virginia	<i>[Signature]</i>	1:100	
Verificat	Arh. Statescu Virginia	<i>[Signature]</i>	DATA	TITLU PLANȘA
Desenat	Ing. Statescu Marius	<i>[Signature]</i>	15.10.20	FAȚADA PRINCIPALĂ NV FAȚADA POSTERIOARA SE

Pr. nr. 40/2020
Faza: PAC
Planșă nr. 1/1


#2-

JUDETUL DOLJ
PRIMĂRIA MUNICIPIULUI CRAIOVA
VIZAT SPRE NESCHIMBARE
NR. 3
Anexa la autorizația de
Nr. 521
Arhitect

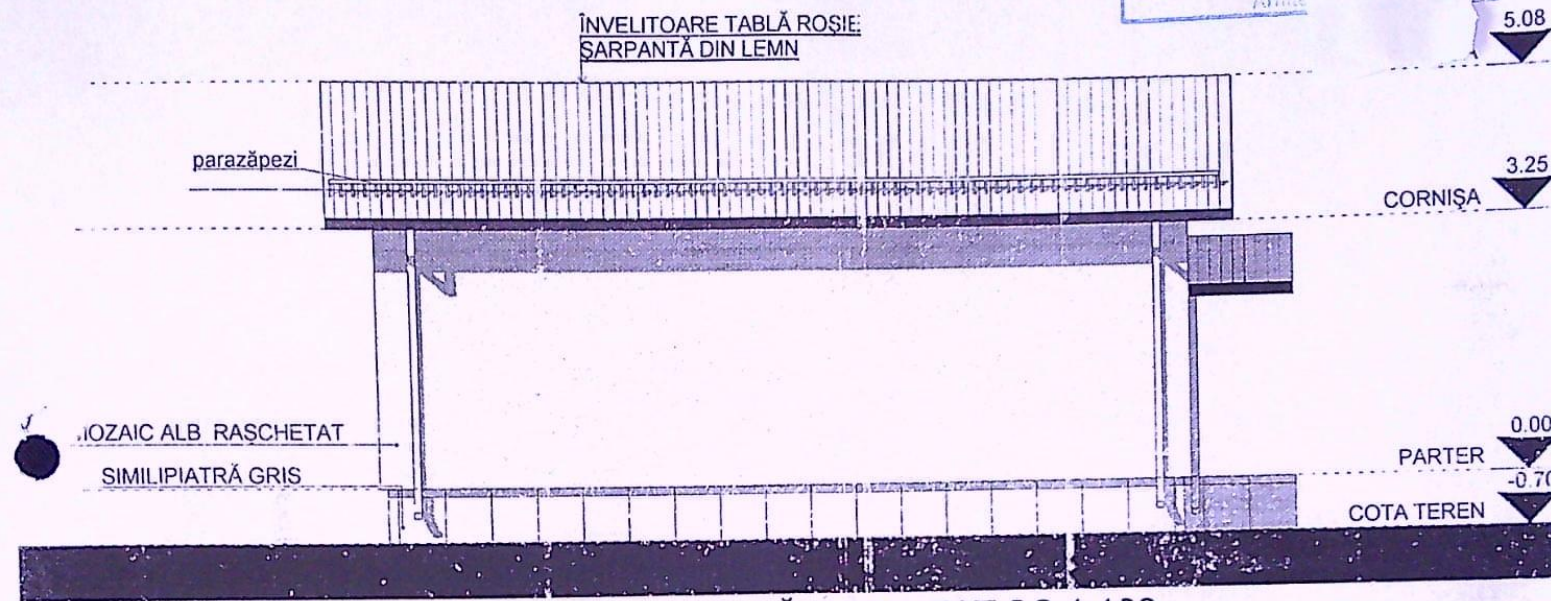

FAȚADA LATERALĂ NORD-EST SC:1:100

ORDINUL ARHITECTILOR
DIN ROMANIA
00058
Virginia
STATESCU
Arhitect cu drept de semnătură

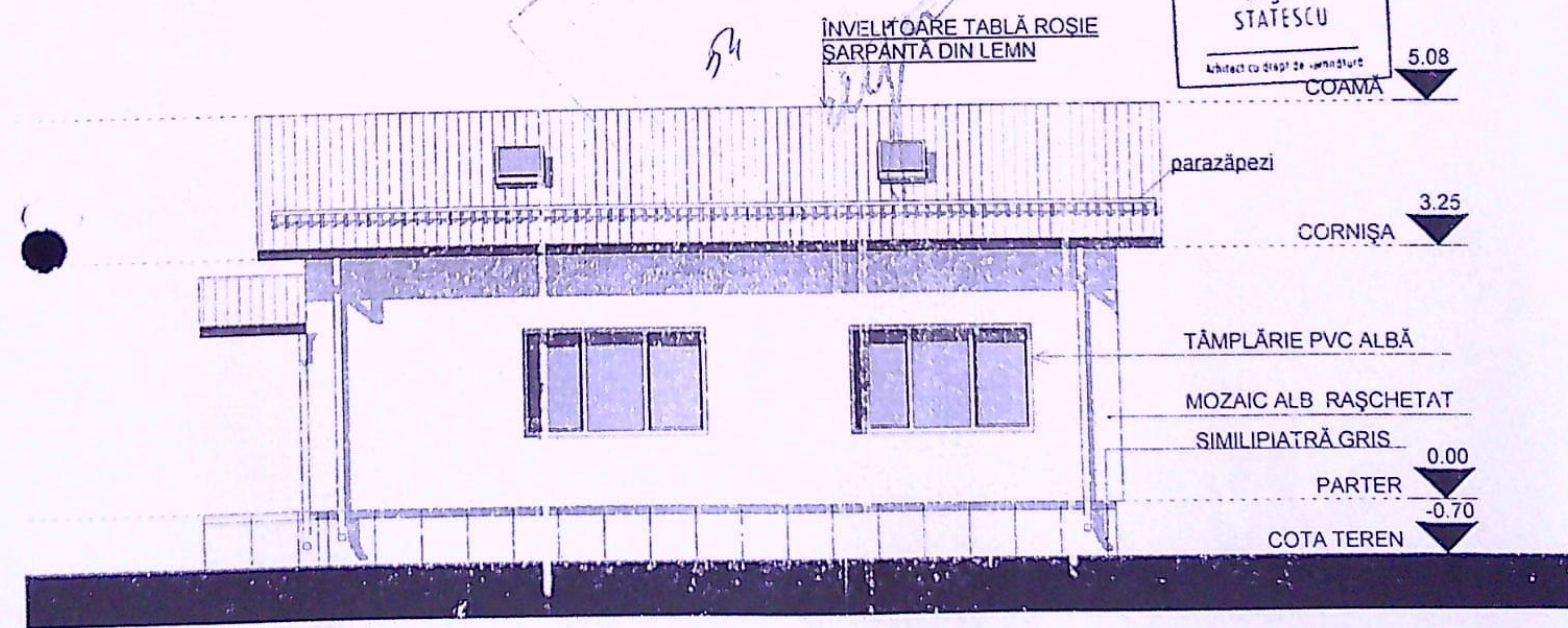

FAȚADA LATERALĂ SUD-VEST SC:1:100

Verificator: Eliza Alex. A 19/11.2020

VERIFICATOR/ EXPERT	NUME	SEMNAȚURA	CERINȚA	REFERAT / EXPERTIZA NR. DATA
SC ARHITOP PROIECT&CONSULT SRL CRAIOVA, J16/157/2003, CUI:151854				Proprietar: SORA ION
Pr. nr. 40/2020				
SPECIFICAȚIE	NUME	SEMNAȚURA	SCARA	TITLU PROIECT: CONSTRUIRE LOCUINȚĂ PARTER CRAIOVA, STRADA MASLINULUI NR 3D
Sef proiect	Arh. Statescu Virginia		1:100	
Verificat	Arh. Statescu Virginia		DATA	TITLU PLANȘA
Desenat	Ing. Statescu Marius		15.10.20	FAȚADA LATERALĂ NE FAȚADA LATERALĂ SV
				Planșa nr. 12