


PLAN DE AMPLASAMENT SI DELIMITARE A IMOBILULUI

Nr. cadastral	Suprafata masurata [mp]	Scara 1: 500
210437	755	Adresa imobilului:
Cartea Funcara nr.	210437	Craiova, Strada Vidra, nr. 53, (fost nr. 75 fost T 23, P 28), jud Dolj
UAT	CRAIOVA	

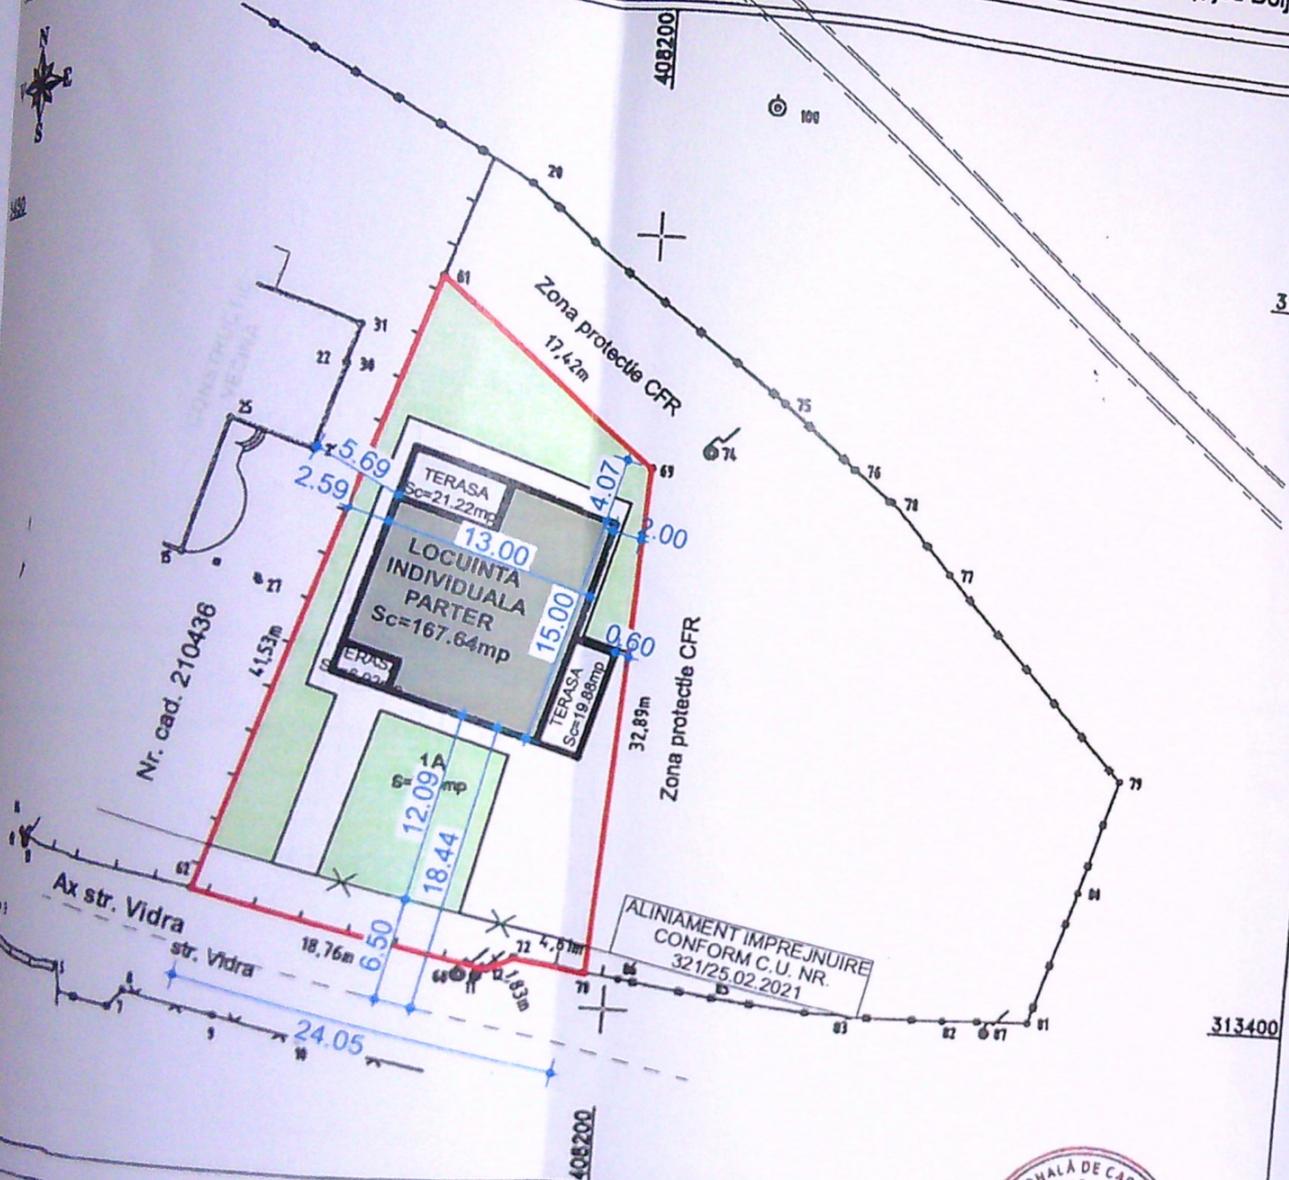

- LEGENDA
- - - Ax drum
 - Limita proprietate
 - Imprejmuire
 - ▭ Suprafata construita propusa
 - ▭ Terasa acoperita
 - ▭ Constructii vecine
 - ▲ Acces proprietate
 - ▭ Alei pavate
 - ▭ Spatii verzi
 - ▭ Parcaje auto

Suprafata teren = 755 mp
 Suprafata construita propusa = 215.66 mp
 Suprafata desfasurata propusa = 215.66 mp
 Suprafata spatiu verde = 200 mp
 Alei pavate = 200 mp
 POT propus = 28.56%
 CUT propus = 0.26
 Limprejmuire = 24.05 ml



A. Date referitoare la teren		
Nr. parcelă	Categoria de folosinta	Suprafata [mp]
1	A	755
		Mentuni
		Imprejmuire: Gard de scandura si limita conventionala
		755
B. Date referitoare la constructii		
Cod	Destinatia	Suprafata construita la sol [mp]
		Mentuni
Suprafata totala masurata a imobilului = 755 mp		
Suprafata din act = 755 mp		



Stampa de verificare a planului de amplasament si delimitare a imobilului.


Inspector

Confirm introducerea imobilului in baza de date integrata si atribuirea numerului cadastral


Semnatura si parafa

Stampile BCP

VERIFICATOR/EXPERT	NUME:	SEMNATURA:	CERINTA:	REFERAT / EXPERTIZA NR. DATA:
S.C. ARHITERRA S.R.L.				
J16 / 966 / 2007 CUI RO 21768843				
Str. Al. Macedonski, nr. 6, et.1, ap.2, Municipiul Craiova, Jud. Dolj				
Tel. : 0771.745.473. / 0740.276.255. / 0763.679.962.				
ARHITECTURA:	NUME:	SEMNATURA:	Scara:	ORDINELE DE EXECUTIE DIN ARHITECTURA 00051 GORNVICEANU
SEF PROIECT:	ARH. RĂZVAN GORNVICEANU		1:100	
PROIECTAT:	ARH. STAG. DANIEL GRIGORIE		SEP 2021	
DESENAT:	ARH. STAG. DANIEL GRIGORIE			
BENEFICIAR			ZANFIR CRISTIAN	
TITLU PROIECT			Domiciliul: Str. Henri Coanda, nr. 89, bl. 45, sc. 3, ap. 4, Craiova, DOLJ	
CONSTRUIRE LOCUINTA INDIVIDUALA PARTER SI IMPREJMUIRE PARTIALA			Proiect nr. 62/2021	
Amplasament : Str. Vidra, nr. 53, Mun. Craiova, Jud. Dolj			Faza: D.T.A.C.	
PLAN DE SITUATIE			Plansa nr. A01	

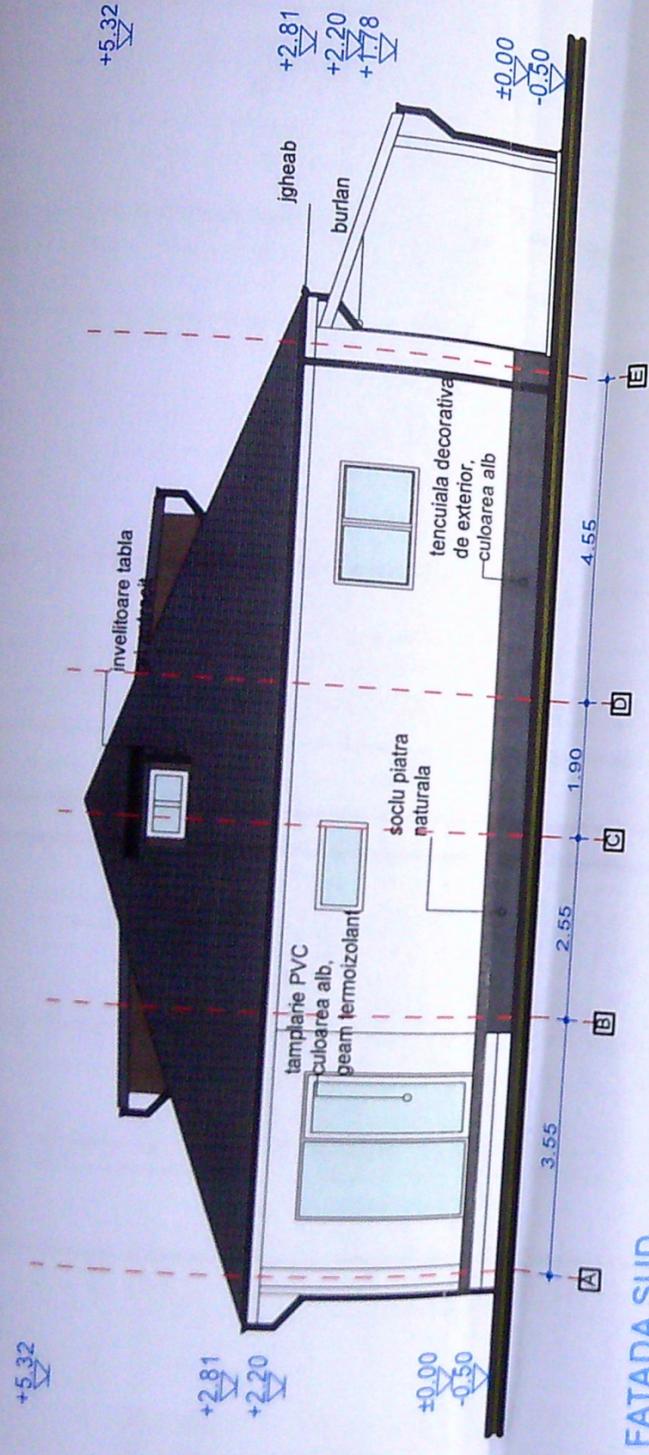


FATADA SUD

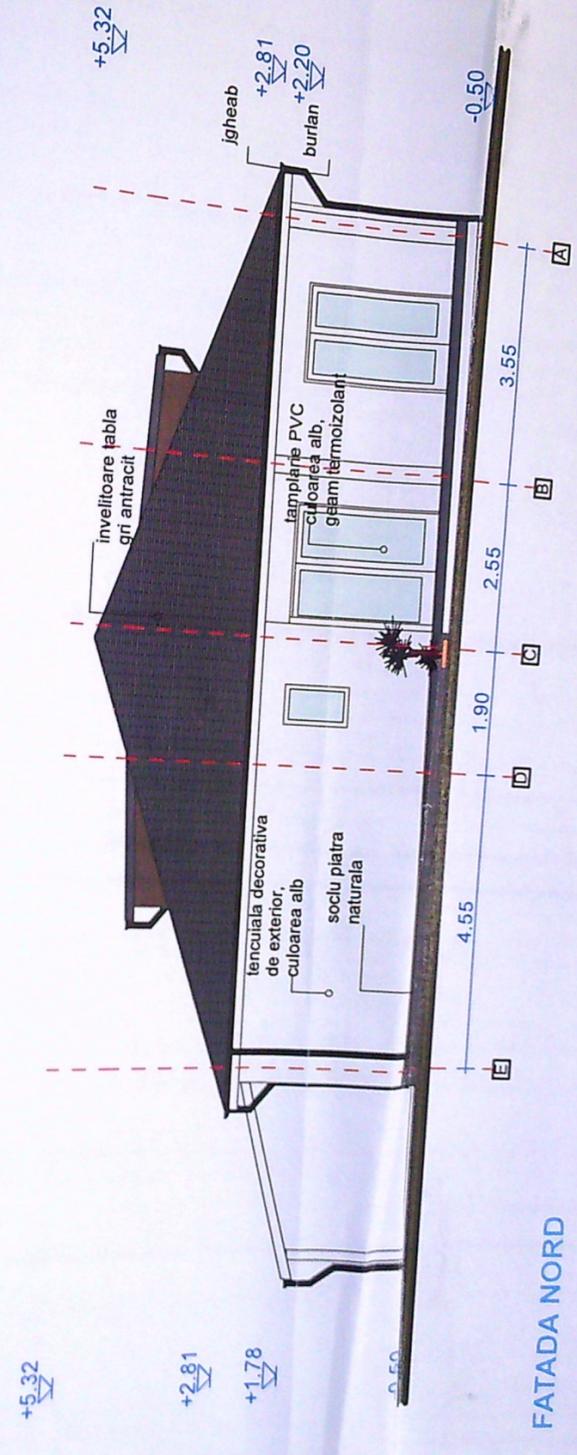


FATADA NORD

JUDETUL DOLJ
 PRIMĂRIA MUNICIPIULUI CRĂIOVA
 VIZA SPRE...
 Anexa nr. 49
 Nr. 22

VERIFICATOR / EXPERT	NUME:	SEMNATURA / CERINTA:	REFERAT / EXPERTIZA NR. DATA:
			BENEFICIAR: ZANFIR CRISTIAN
ARHITECTURA:	NUME:	SEMNATURA:	Proiect nr. 62/2021
SEF PROIECT:	ARH. RĂZVAN GORNOVICEANU	Scara: 1:100	Faza: D.T.A.C.
PROIECTAT:	ARH. STAG. DANIEL GRIGORIE	SEP 2021	Planşa nr. A06
DESEMAT:	ARH. STAG. DANIEL GRIGORIE		
S.C. ARHITERRA S.R.L. J16 / 966 / 2007 CUI: RO 21768843 Str. Al. Macedonski, nr. 6, et.1, ap.2, Mun. Craiova, Jrd. Dolj Tel. : 0771.745.473. / 0740.276.255. / 0763.679.962.			Beneficiarul: Str. Henri Coandă, nr. 33, bl. 48, et. 3, ap. 4, Craiova, Dolj TITLU PROIECT CONSTRUIRE LOCUINTA INDIVIDUALA PARTER SI IMPREJMUIRE PARTIALA Amplasament: Str. Vidra, nr. 63, Mun. Craiova, Jud. Dolj TITLU PLANSA FATADA SUD SI FATADA NORD

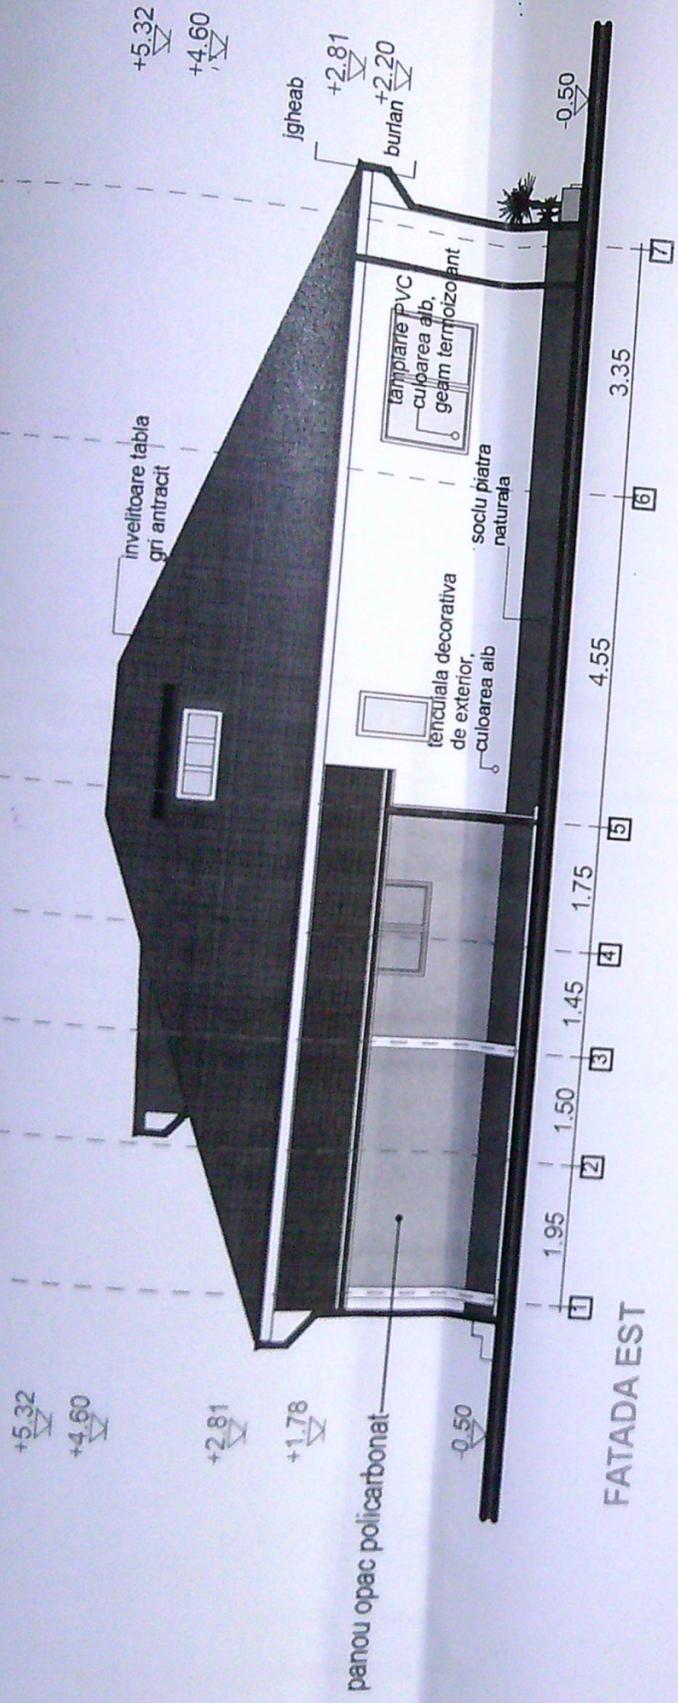

FATADA EST

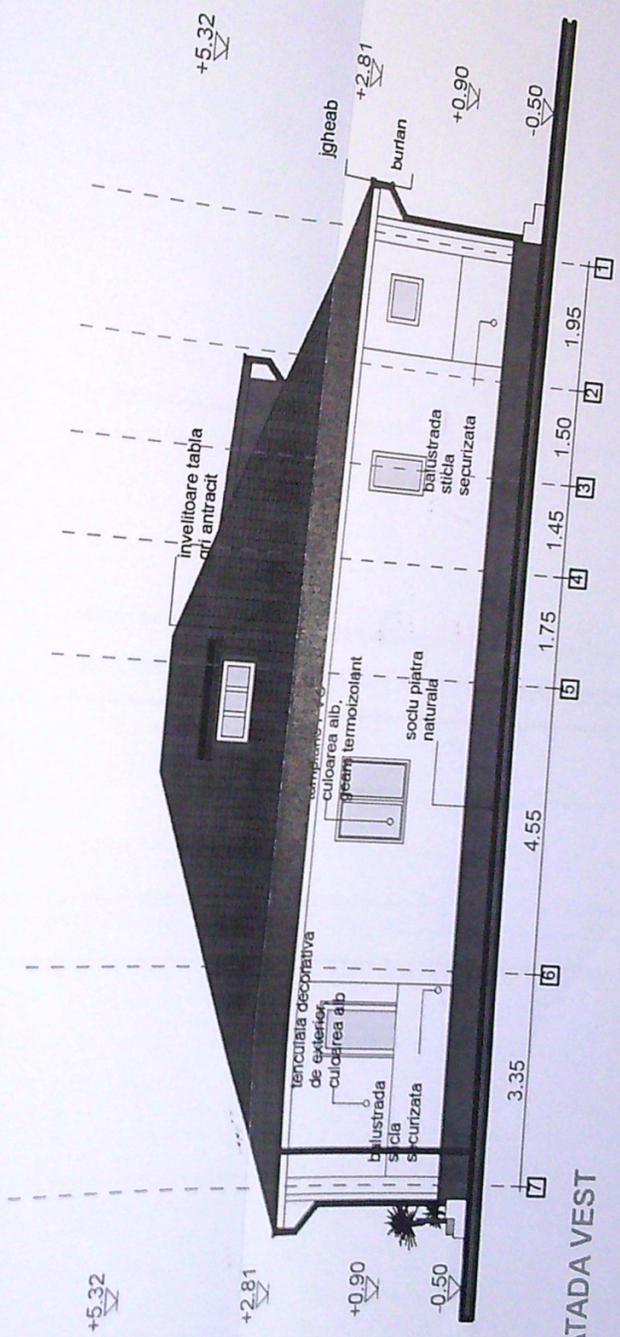

FATADA VEST

JUDETUL DOLJ
PRIMĂRIA MUNICIPIULUI CRĂIOVA
VIAȚĂ SPRE MĂDĂRAȘA
Nr. 49
29

VERIFICATOR/ EXPERT	SEMNTURA: CERINTA:	REFERAT / EXPERTIZA NR. DATA:
S.C. ARHITECTURA S.R.L. J16 / 966 / 0007 Str. Al. Macedonski, nr. 6, et. 3, Mun. Craiova, Jud. Dolj Tel.: 0771.745.453 / 0940.276.255	BENEFICIAR: ZANFIR CRISTIAN	
ARHITECTURA: NUME: SEF PROIECT: ARH. RĂZVAN GORNOVICEANU PROIECTAT: ARH. STAG. DANIEL GRIGORIE DESENAT: ARH. STAG. DANIEL GRIGORIE	SEMNTURA: Scara: 1:100 SEP 2021	Proiect nr. 62/2021 Faza: D.T.A.C. Planșa nr. A06
TITLU PROIECT: CONSTRUIRE LOCUINTA INDIVIDUALA PARTER SI IMPREJMUIRE PARTIALA		
Amplasament: Str. Vidra, nr. 53, Mun. Craiova, Jud. Dolj		
TITLU PLANISA: FATADA EST SI FATADA VEST		