


317500

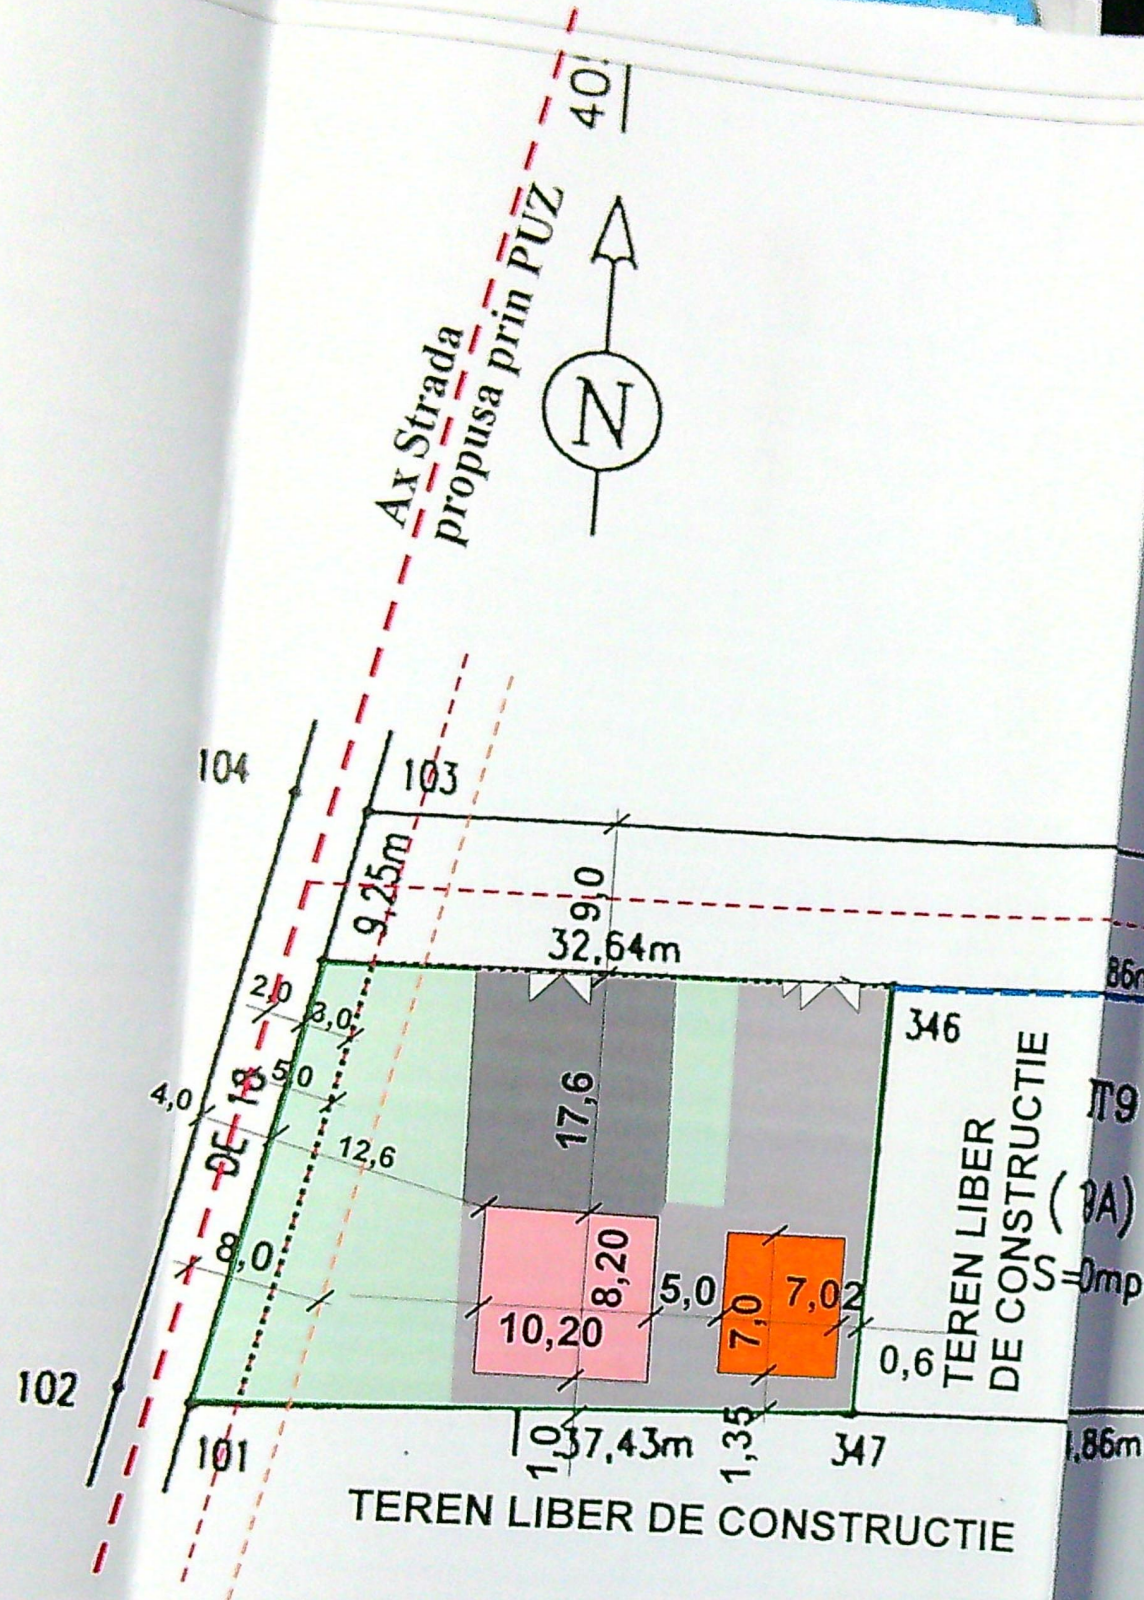

NOTA: Imobil inregistrat in planul cadastral fara localizare certa datorita
Conform Ordin 415/2009 pentru completare regulament aprobat


LEGENDA

- Ax Strada propusa prin PUZ
- Ax Alea Acces
- Contur Proprietate
- Locuinta P+1 Propusa
- Anexa Gospodareasca P propusa - Garaj 2 masini
- beton rutier
- beton
- porti acces imprejmuire

- Imprejmuire teren propusa - 57,1m
- Retragere Imprejmuire 5,0m fata de ax strada propusa prin PUZ conform CU nr. 1685 din 25.08.2021
- Retragere Constructie 8,0m fata de ax strada propusa prin PUZ conform CU nr. 1685 din 25.08.2021
- Retragere Imprejmuire si Constructie 4,5m fata de ax alea acces conform CU nr. 1685 din 25.08.2021

Nr. cadastral
216089
Carle Funcionara nr.

PREDA SULTANA
(Nr. cad. 22390)

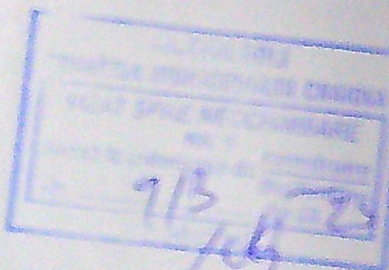


SITUATIA EXISTENTA

Steren = 935,0mp
Se = 0,0mp
Sd = 0,0mp
P.O.T. = 0,0%
C.U.T. = 0,0

SITUATIA PROPUZA
Se = 50,4mp (Locuinta) +
+ 83,64mp (garaj) = 134,04mp
Sd = 134,04mp +
+ 34,65mp (etaj locuinta) = 168,69mp
P.O.T. = 14,33%
C.U.T. = 0,15041


LOT11 ALEE ACCES

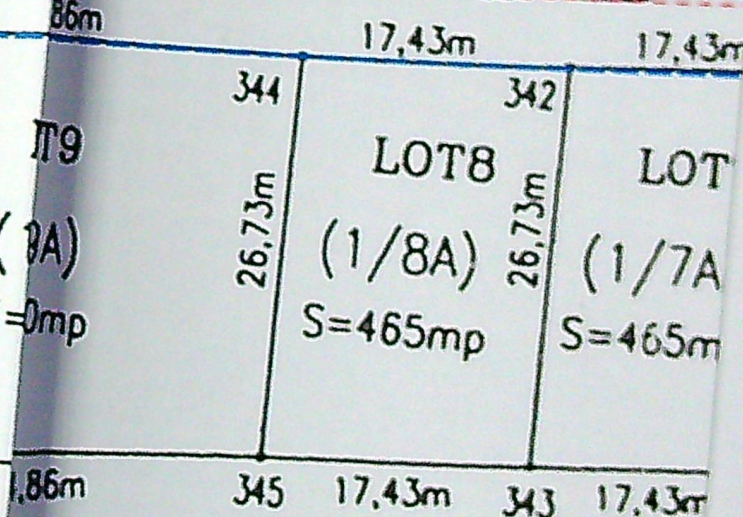

BRABETE
FLORIN

Beton rutier:
Sbr = 197,25mp
Beton
S = 228,83mp
Spatiu verde plantat
Sv = 298,4mp
Lungime imprejmuire teren
Luord = 31,6m
L vest = 27,45m

planului parcelar"
Ordin 634/2006.

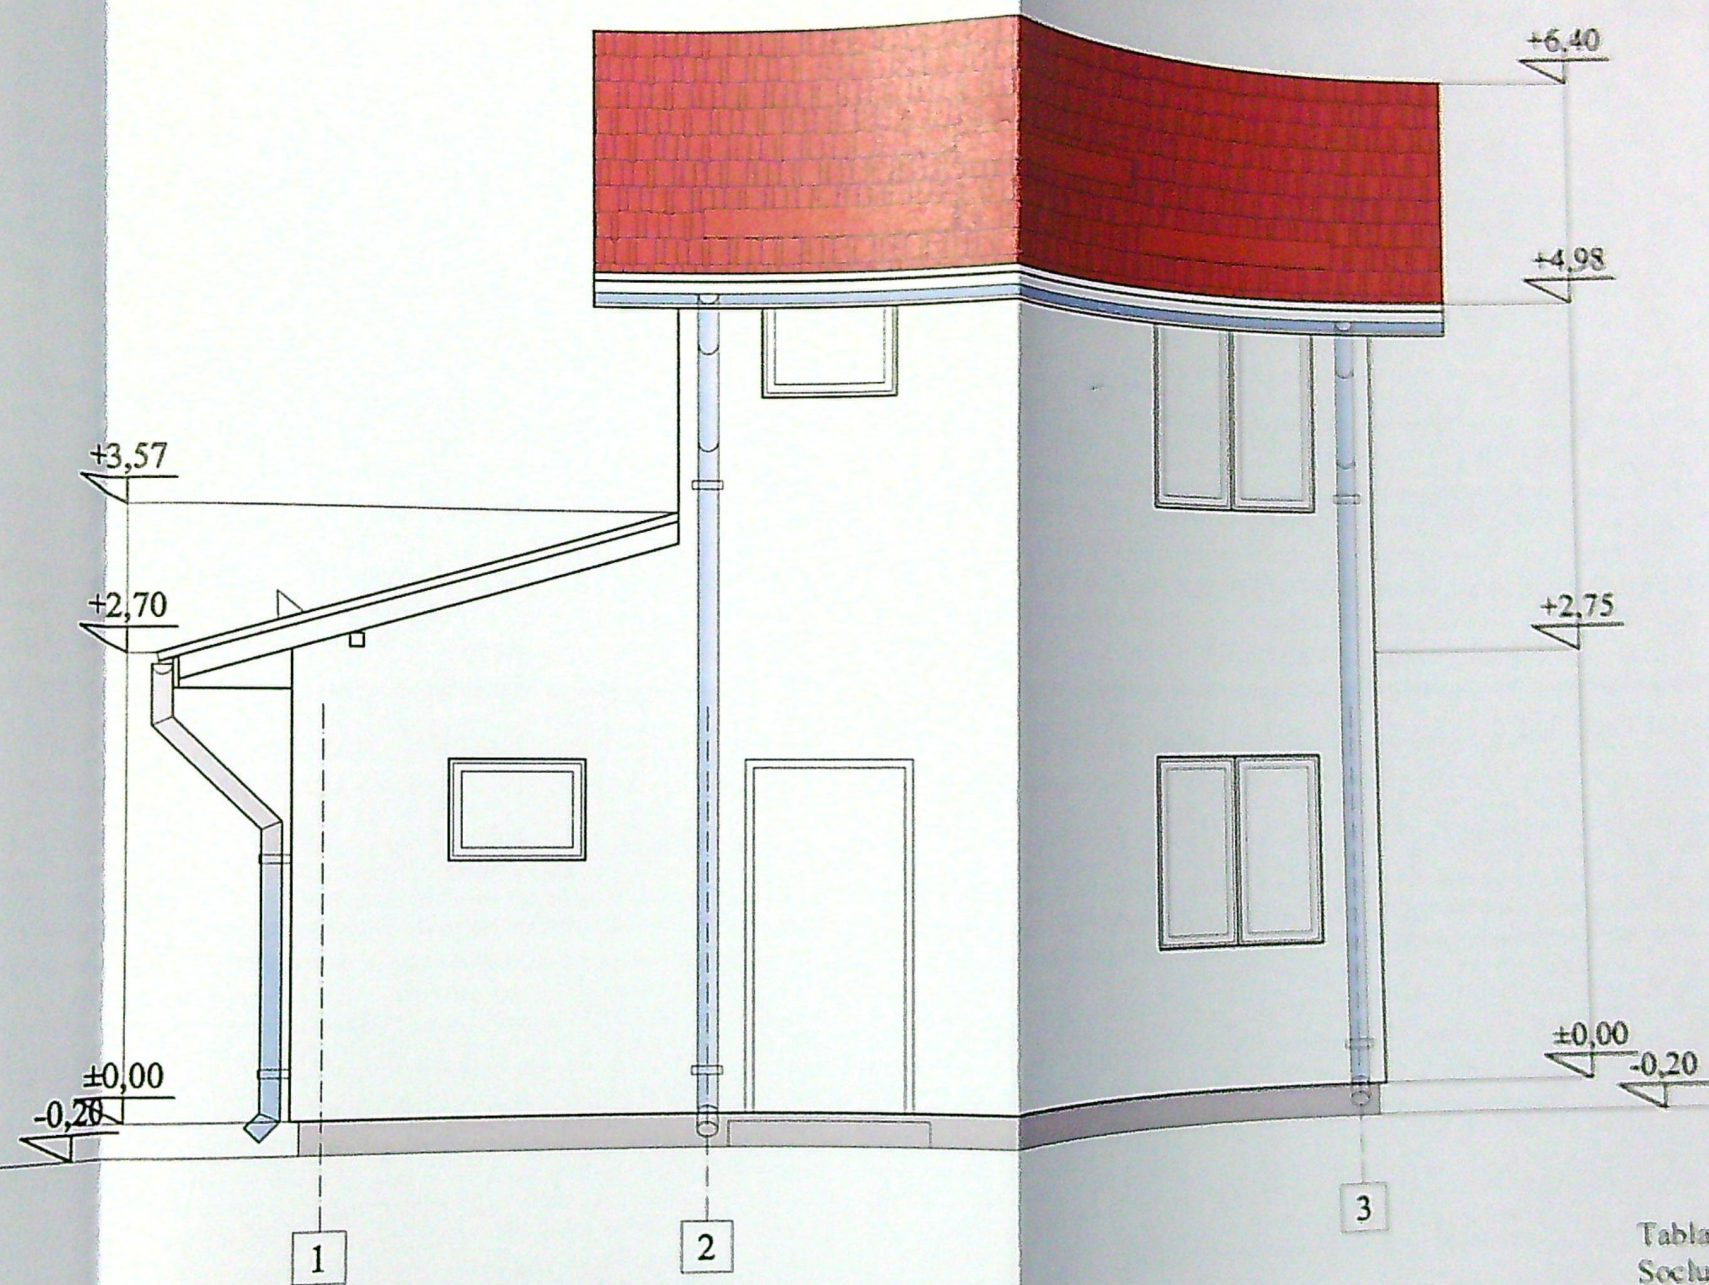

METEOROLOG
 PENTRU CLIMA
 VERIFICAT
 9/3
 10/3

Tabla tip "Lindab" cu opritoare de zapada - maro
 Soclu - mozaic buciardat - gri
 Tencuiala decorativa - crem
 Tamplarie PVC alb cu geam termopan
 Igheaburi si burhanie tabla galvanizata argintie

1/75
 1/100
 1/200

CATEG
 VERIFIC
 EXPE
 Ca
 Sol pro
 Proiecta
 Desenat


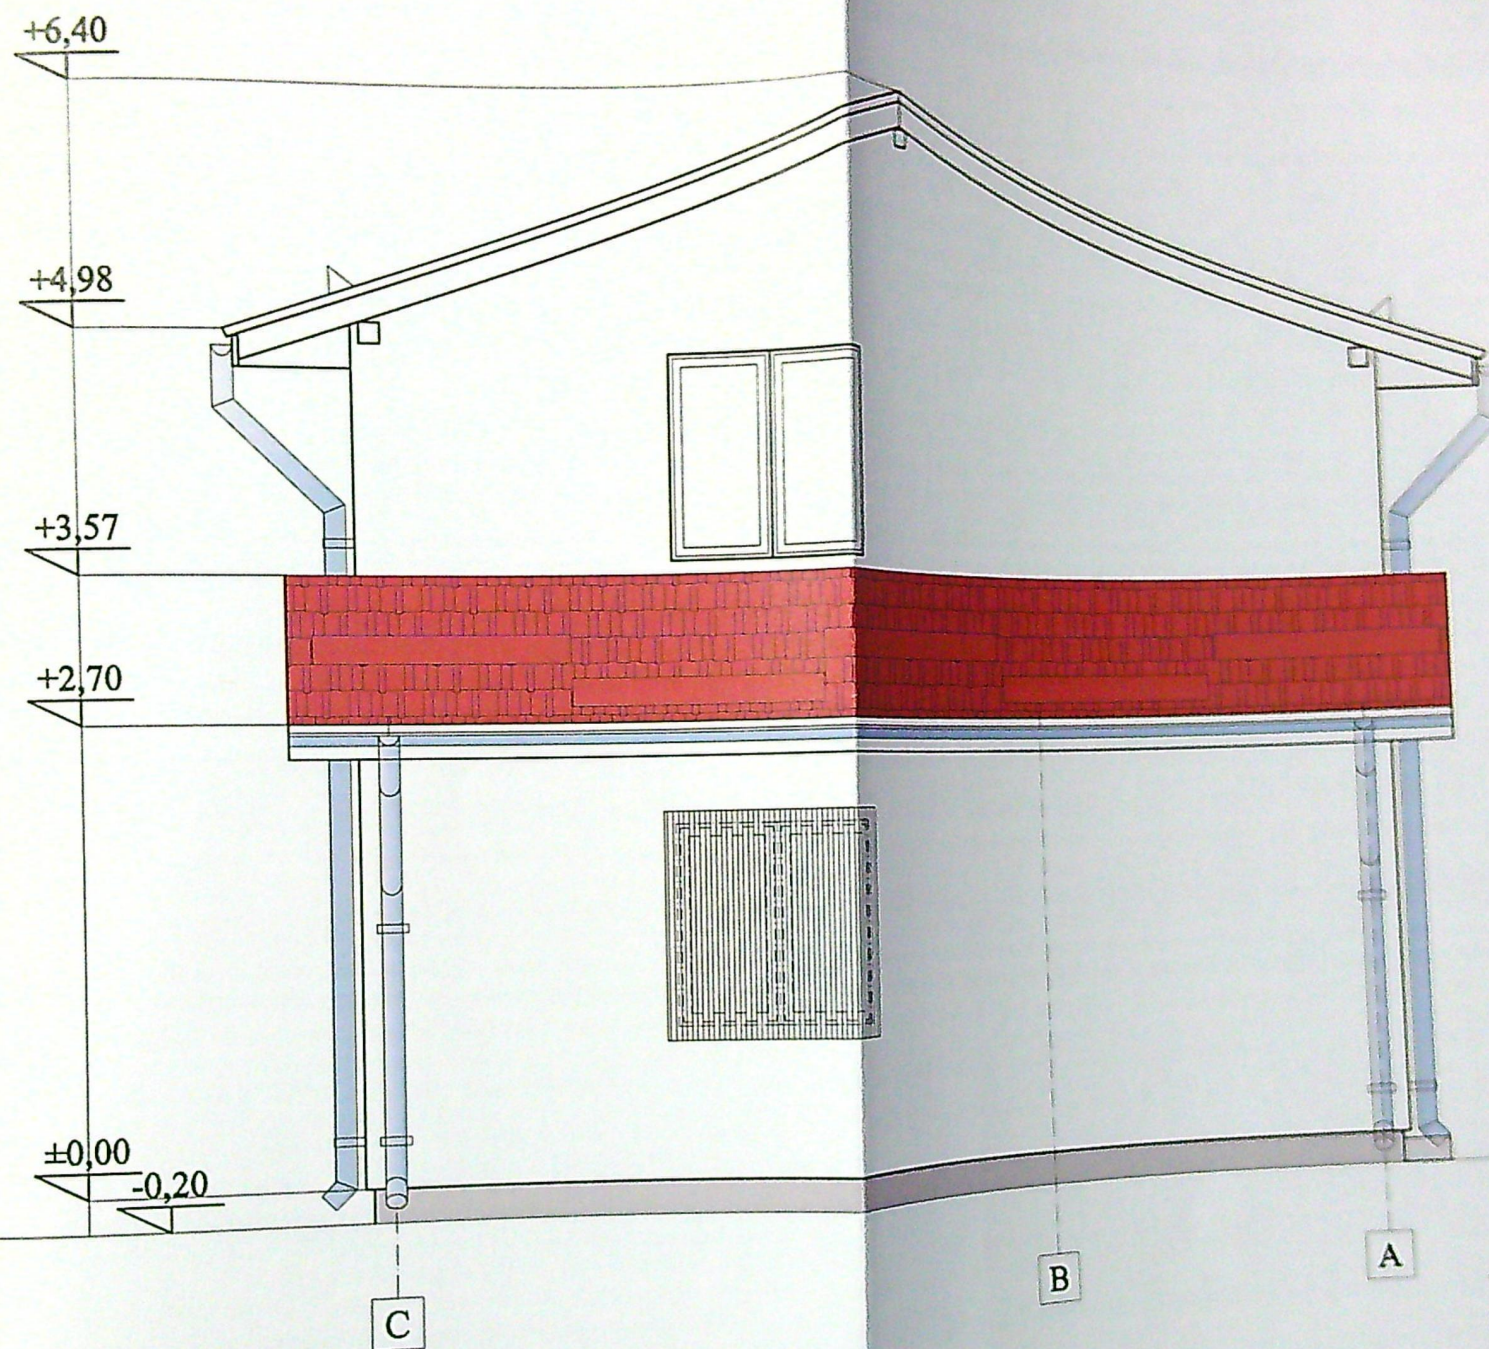


Tabla tip "Lindab" cu opritoare de zapada - maro
 Soclu - mozaic buciardat - gri
 Tencuiala decorativa - crem
 Tamplarie PVC alb cu geam termopan
 Panou din policarbonat mat rigid
 pentru obturarea vederii
 Jgheaburi si burlane tabla galvanizata argintie

CATEGORIE
 VERIFICAT
 EXPERT


Con
 Sef proiect
 Proiectat
 Desenat

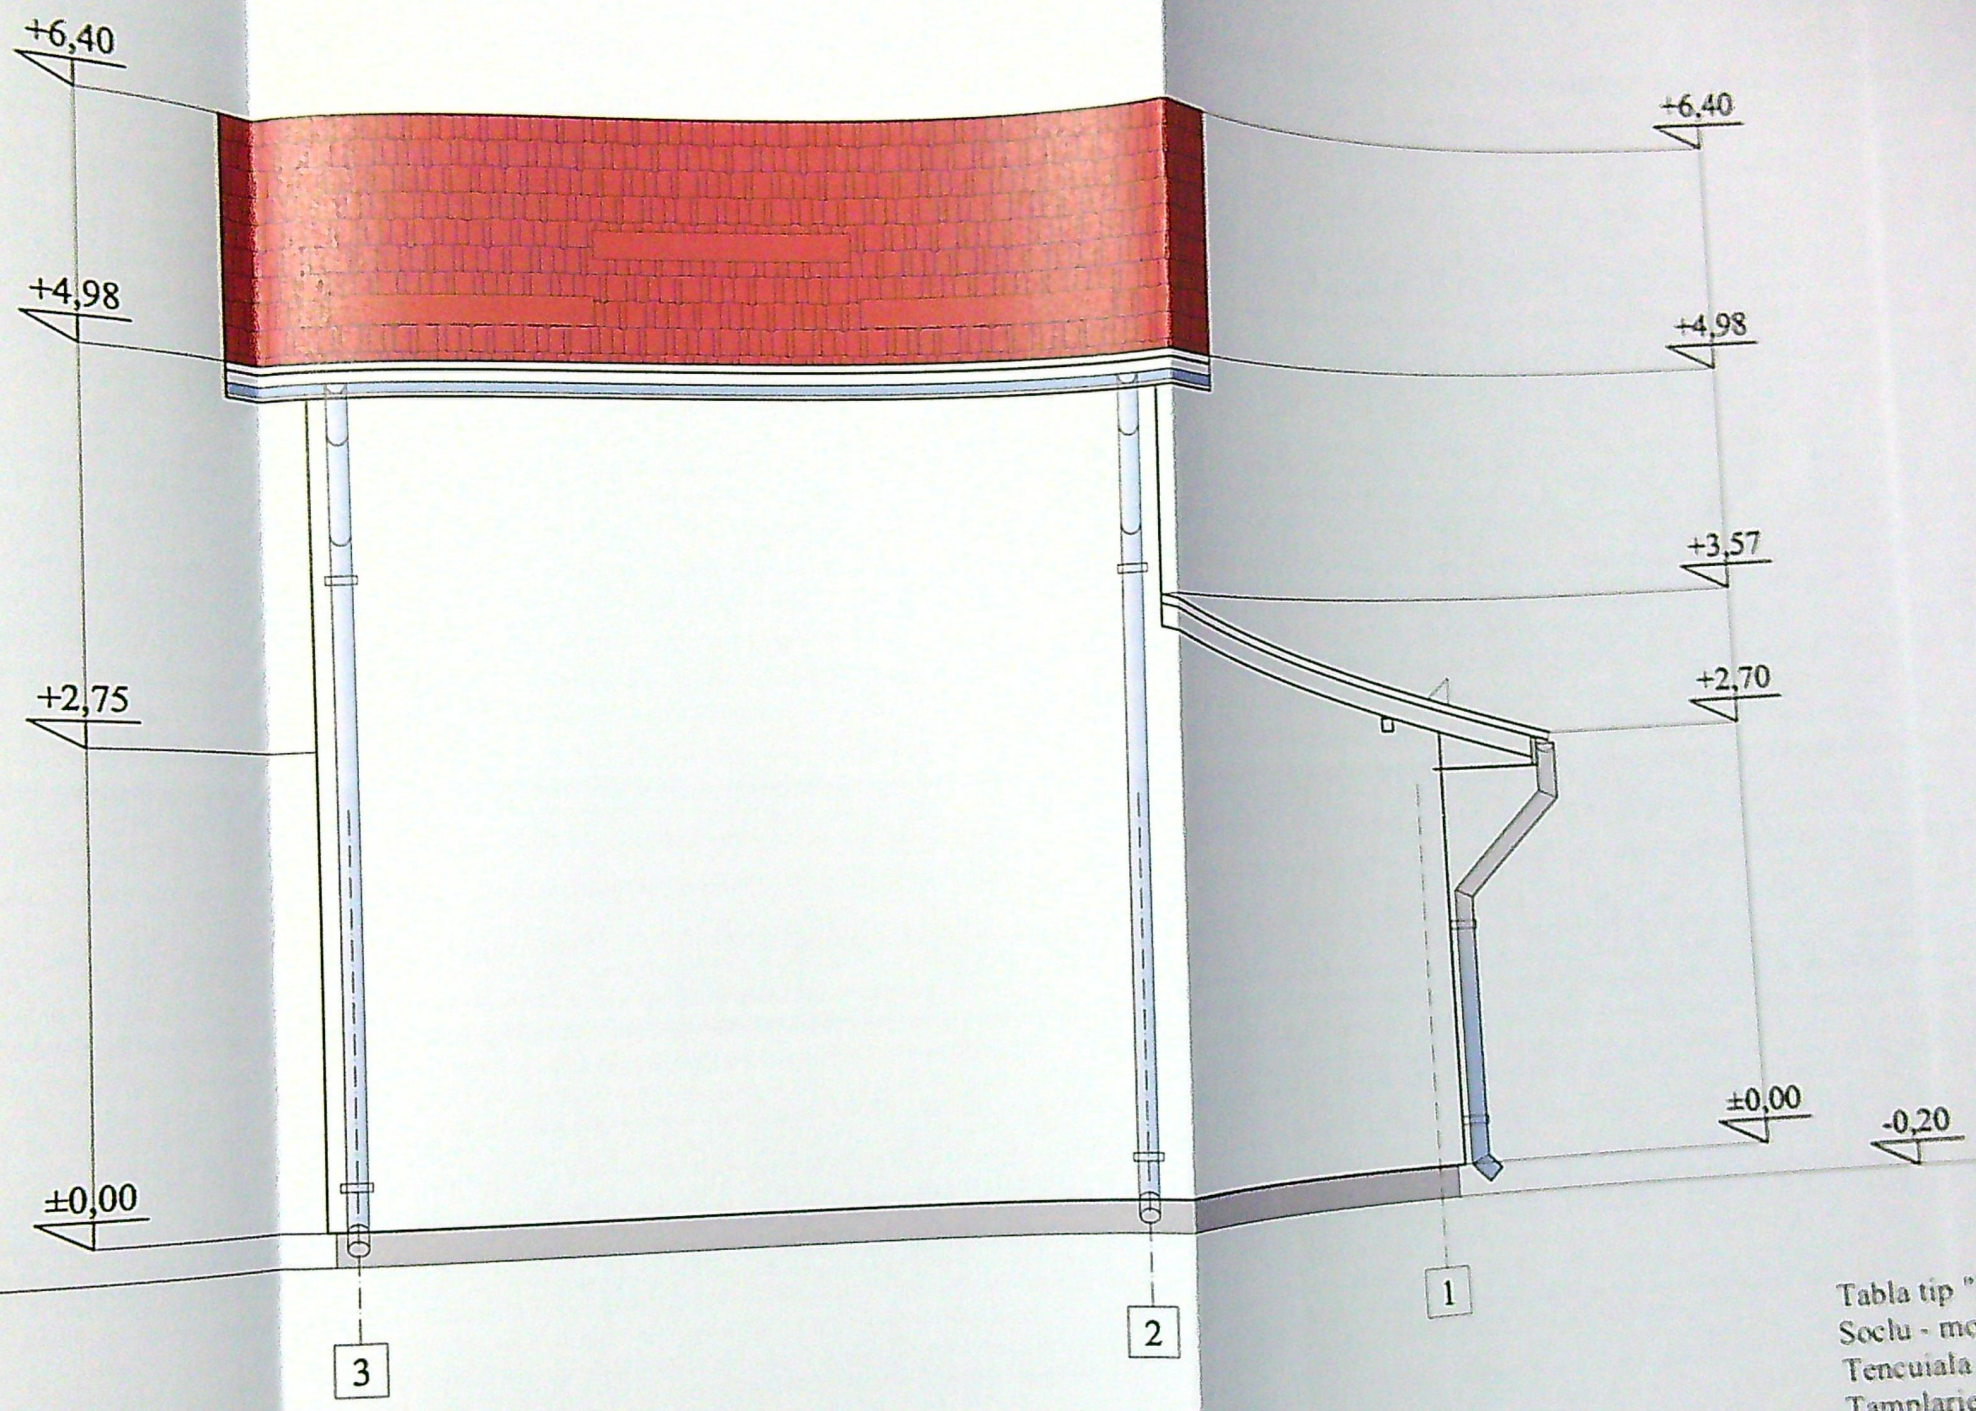

JUDEȚUL DOLO
 PRIMĂRIA MUNICIPIULUI CIL
 VILAF SIRE NESCHIMBARE
 NO. 5
 9/13
 23

Tabla tip "Lindab" cu opritoare de zapada - maro
 Soclu - mozaic buciardat - gri
 Tencuiala decorativa - crem
 Tamplarie PVC alb cu geam termopan
 Jgheaburi si burlane tabla galvanizata argintie



CAT
 VER
 Sef
 Pro
 Des

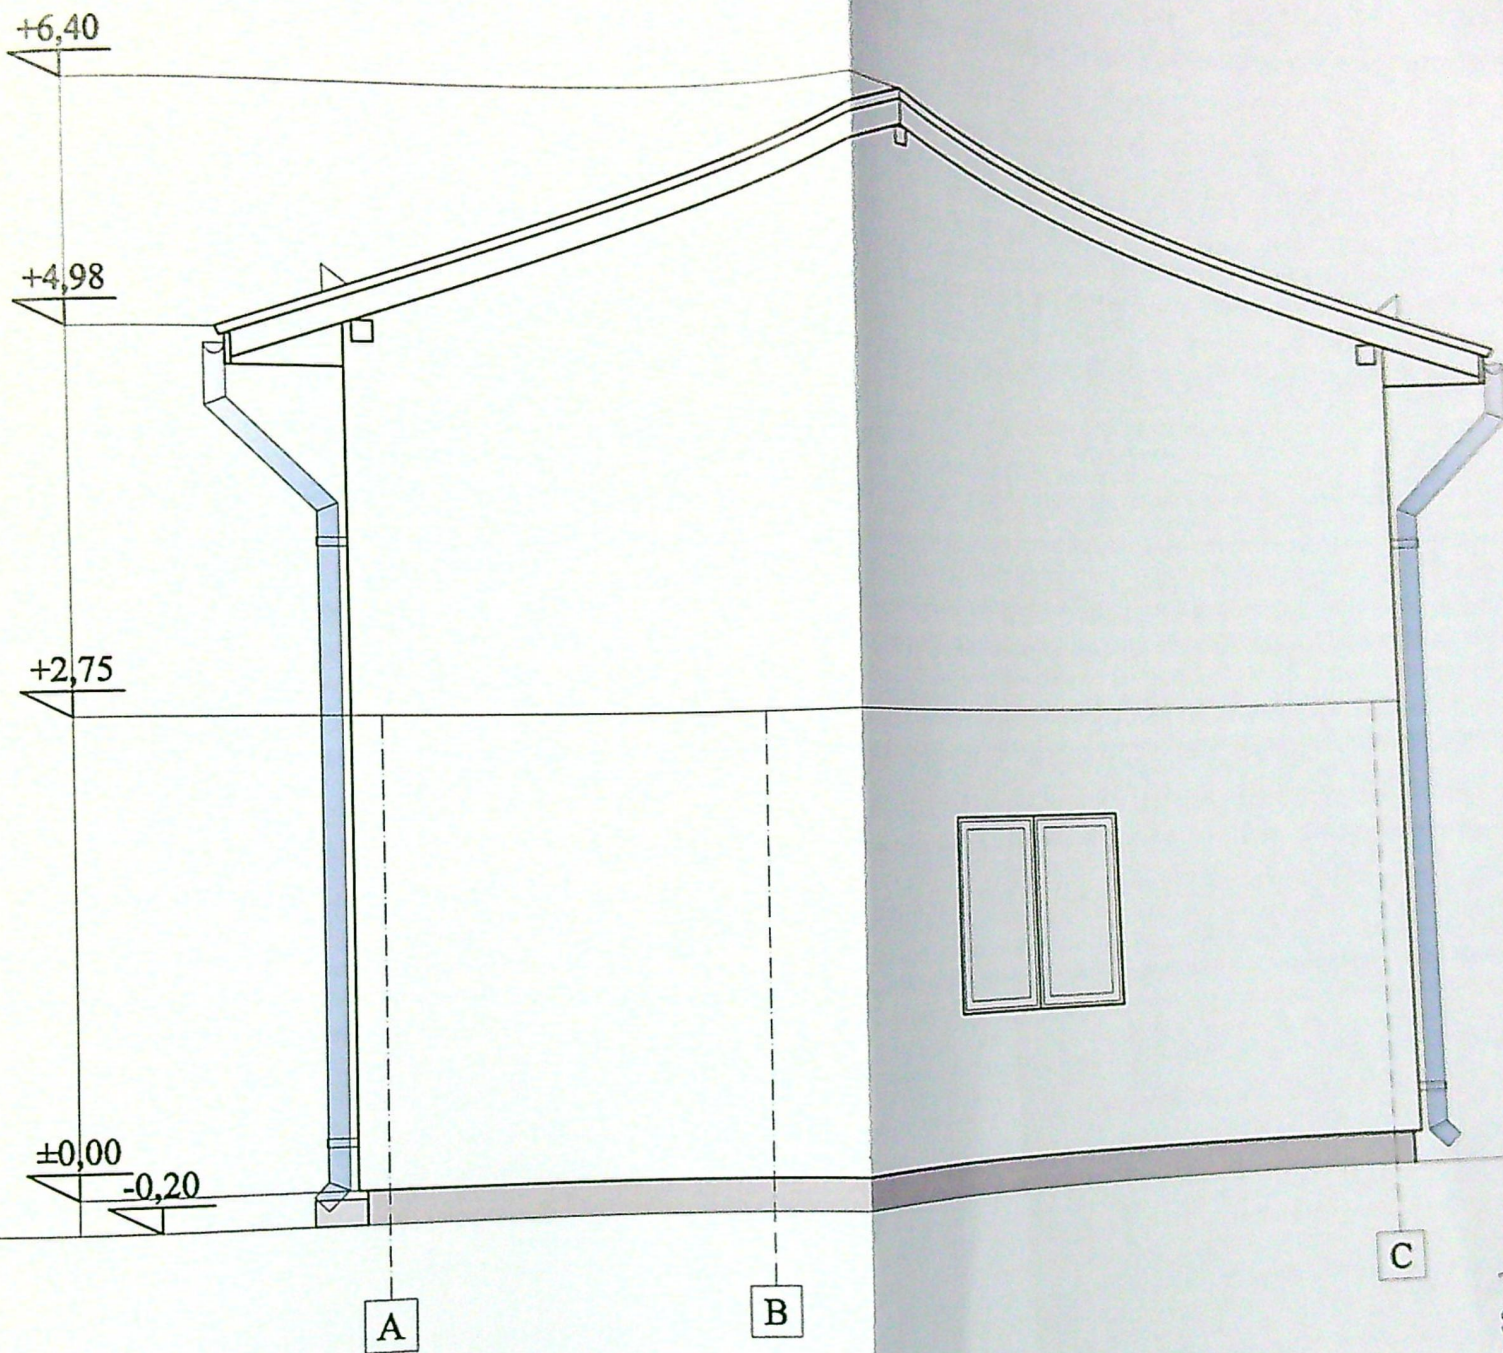

JUDETUL DOLU
 COMUNA MUNICIPIULUI CR
 VIZAT SPRE NESCHIMB
 NR. 913
 23
 10/10

Tabla tip "Lindab" cu opritoare de zapada - maro
 Sochu - mozaic buciardat - gri
 Tencuiala decorativa - crem
 Tamplarie PVC alb cu geam termopan
 Jgheaburi si burlane tabla galvanizata arici

CATEGORIA
 VER
 E
 Sef pr
 Proiect
 Desenat

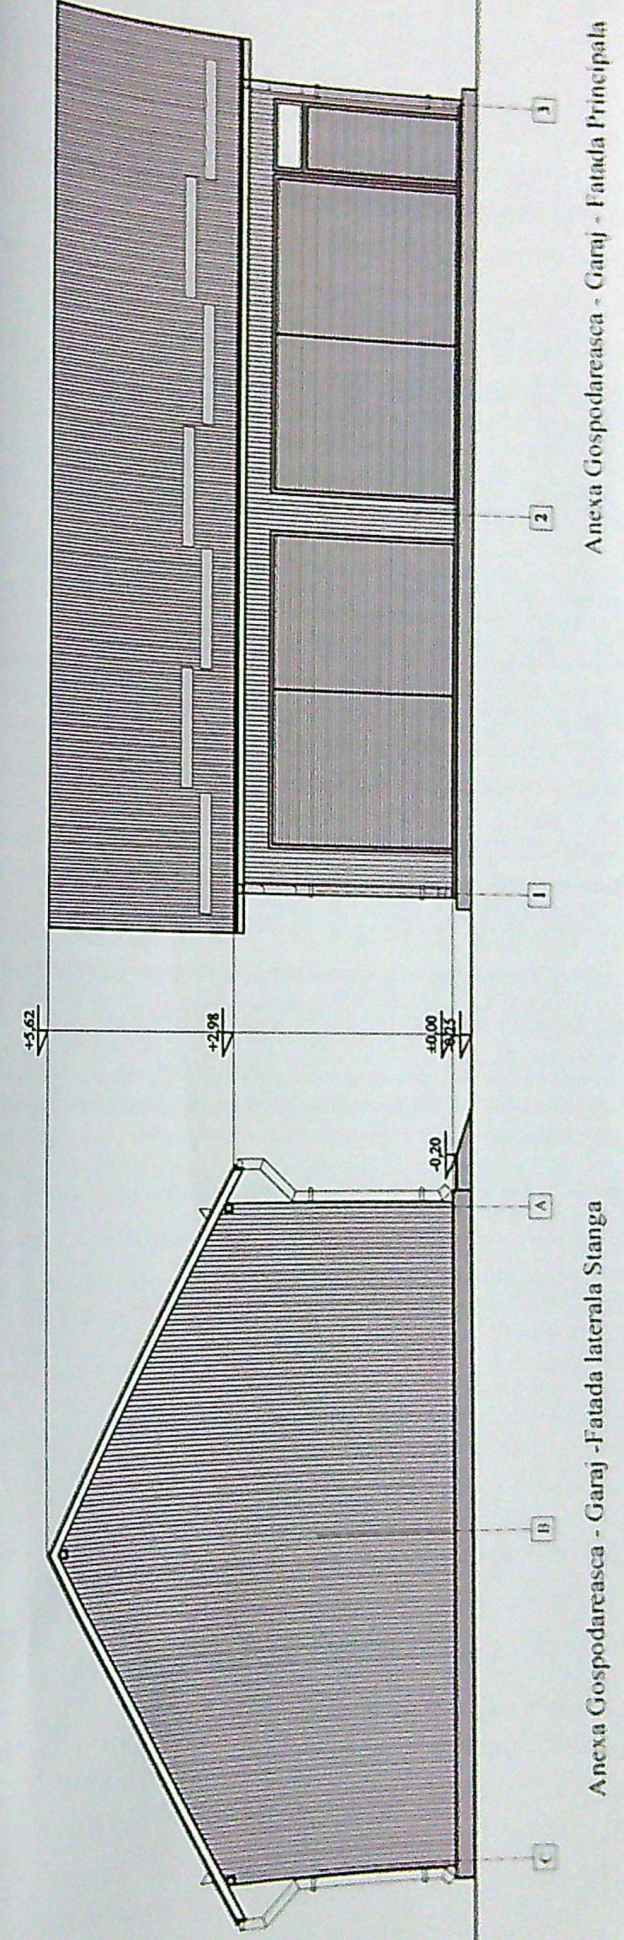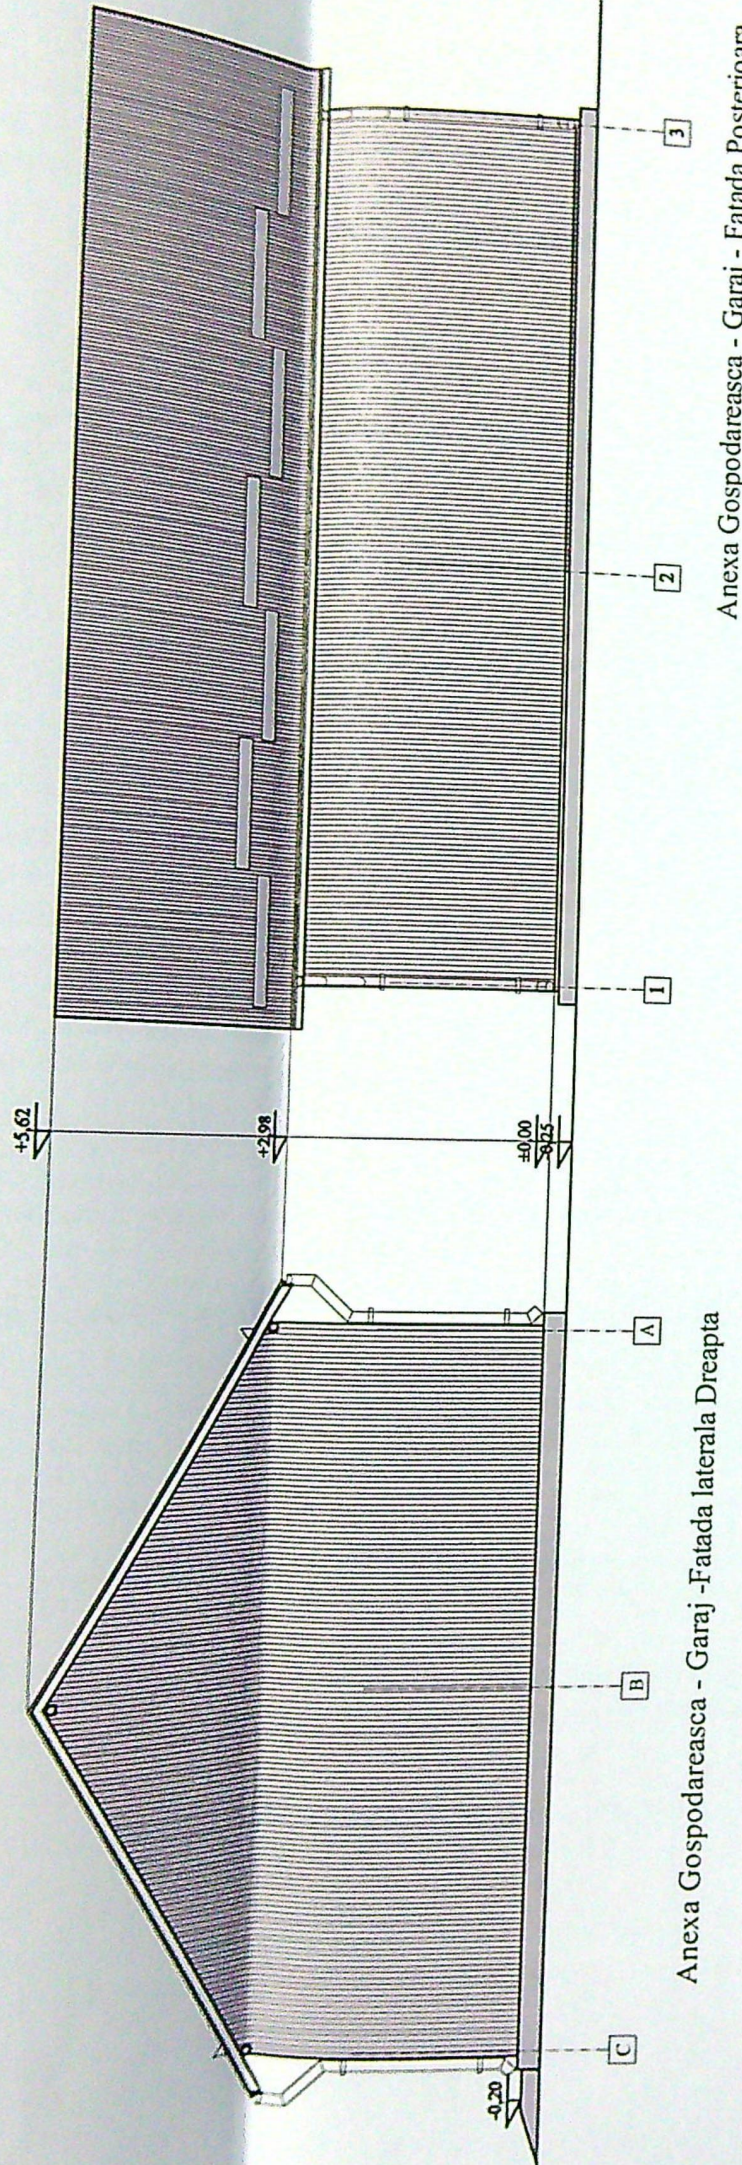

Soalu - tencuiala ciment gri
 Tabla galvanizata argintie pereti si invelitoare
 Plac de beton de invelitoare tabla galvanizata argintie

JUDETUL DOLO
 PRIMARIA MUNICIPIULUI C
 VIZAT SPRE NESCHIM
 NR. 8
 Anexa la proiectul de
 Nr. 913
 109

nr. 134/2021	
Paza	DTAC
A - 14	

100/1000