
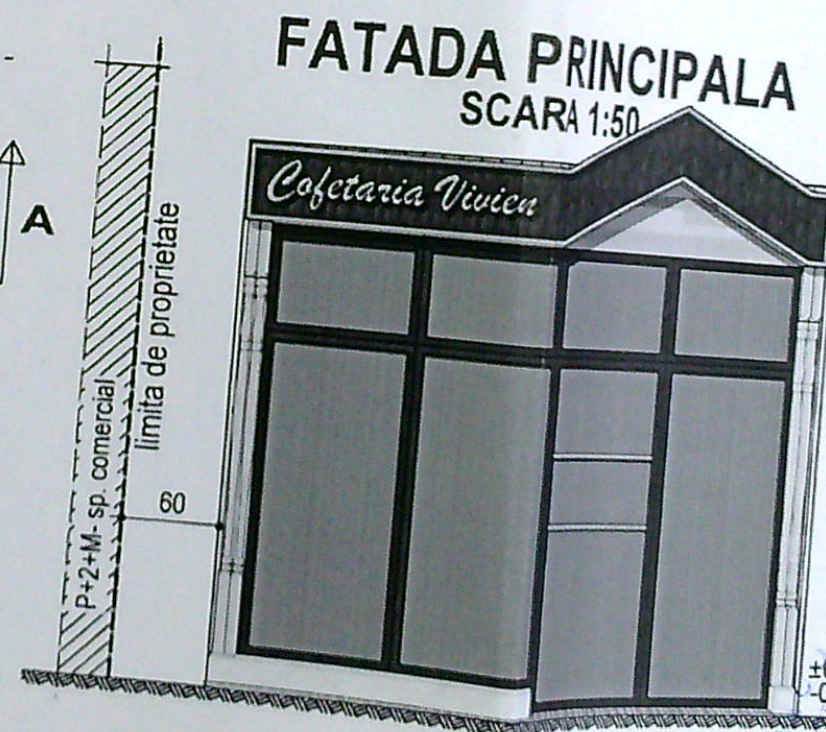
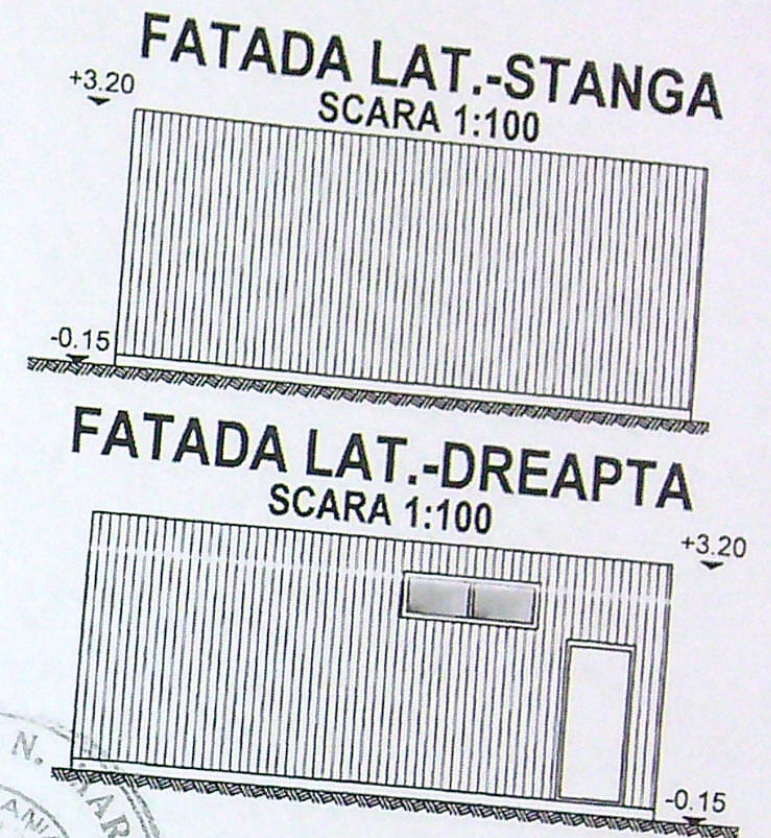
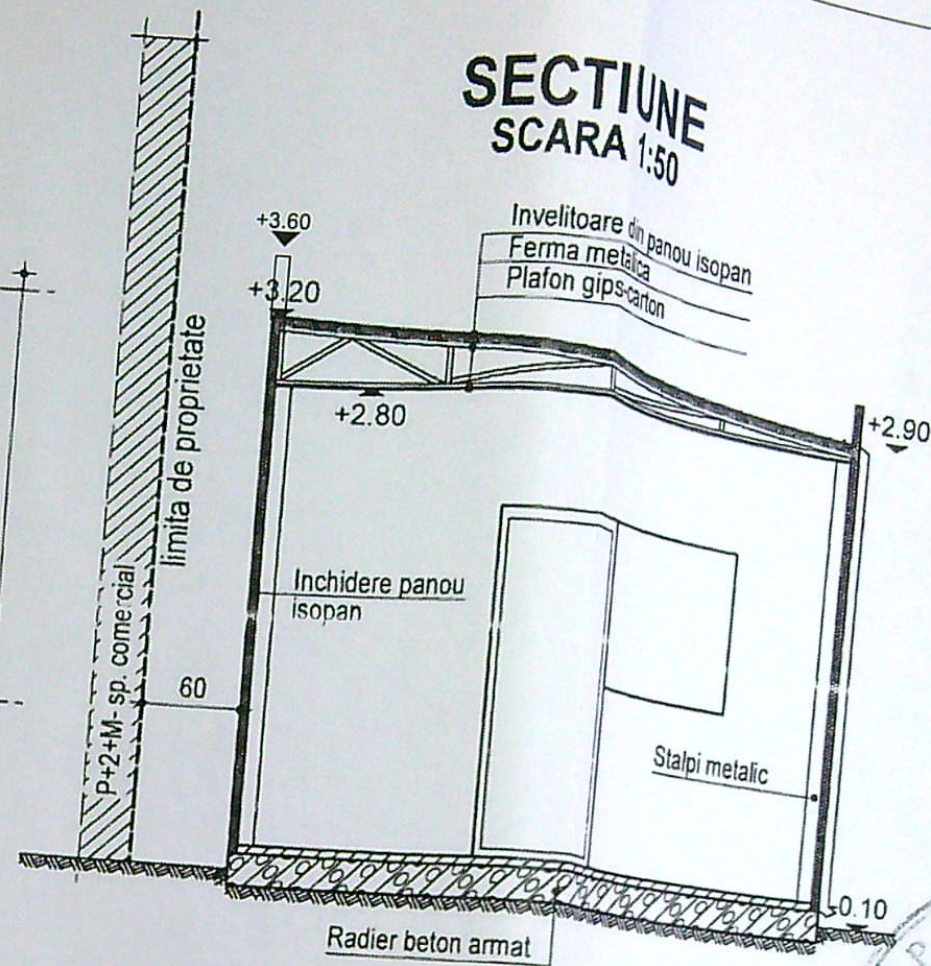


VERIFICATOR				
EXPERT				
	NUME	SEMNATURA	CERINTA	REFERAT / EXPERTIZA NR. / DATA
DOVEXPERTISE POINT S.R.L.				Beneficiar:
116/2368/2020 CRAIOVA, str. Madona Dudu nr.1				POPESCU MARIAN-DANIEL
ORDINUL ARHITECTILOR				Proiect nr. /
SPECIFICATIE	NUME	SEMNATURA	Scara:	Faza:
SEF PROIECT	arh. OLIVIA CAPRUCIU		1:200	PAC
PROIECTAT	arh. ALBERT DABEN		Data:	Pl. nr.
DESENAT	CAPRUCIU		02/2022	A.01
Arhitect cu drept de semnatura				

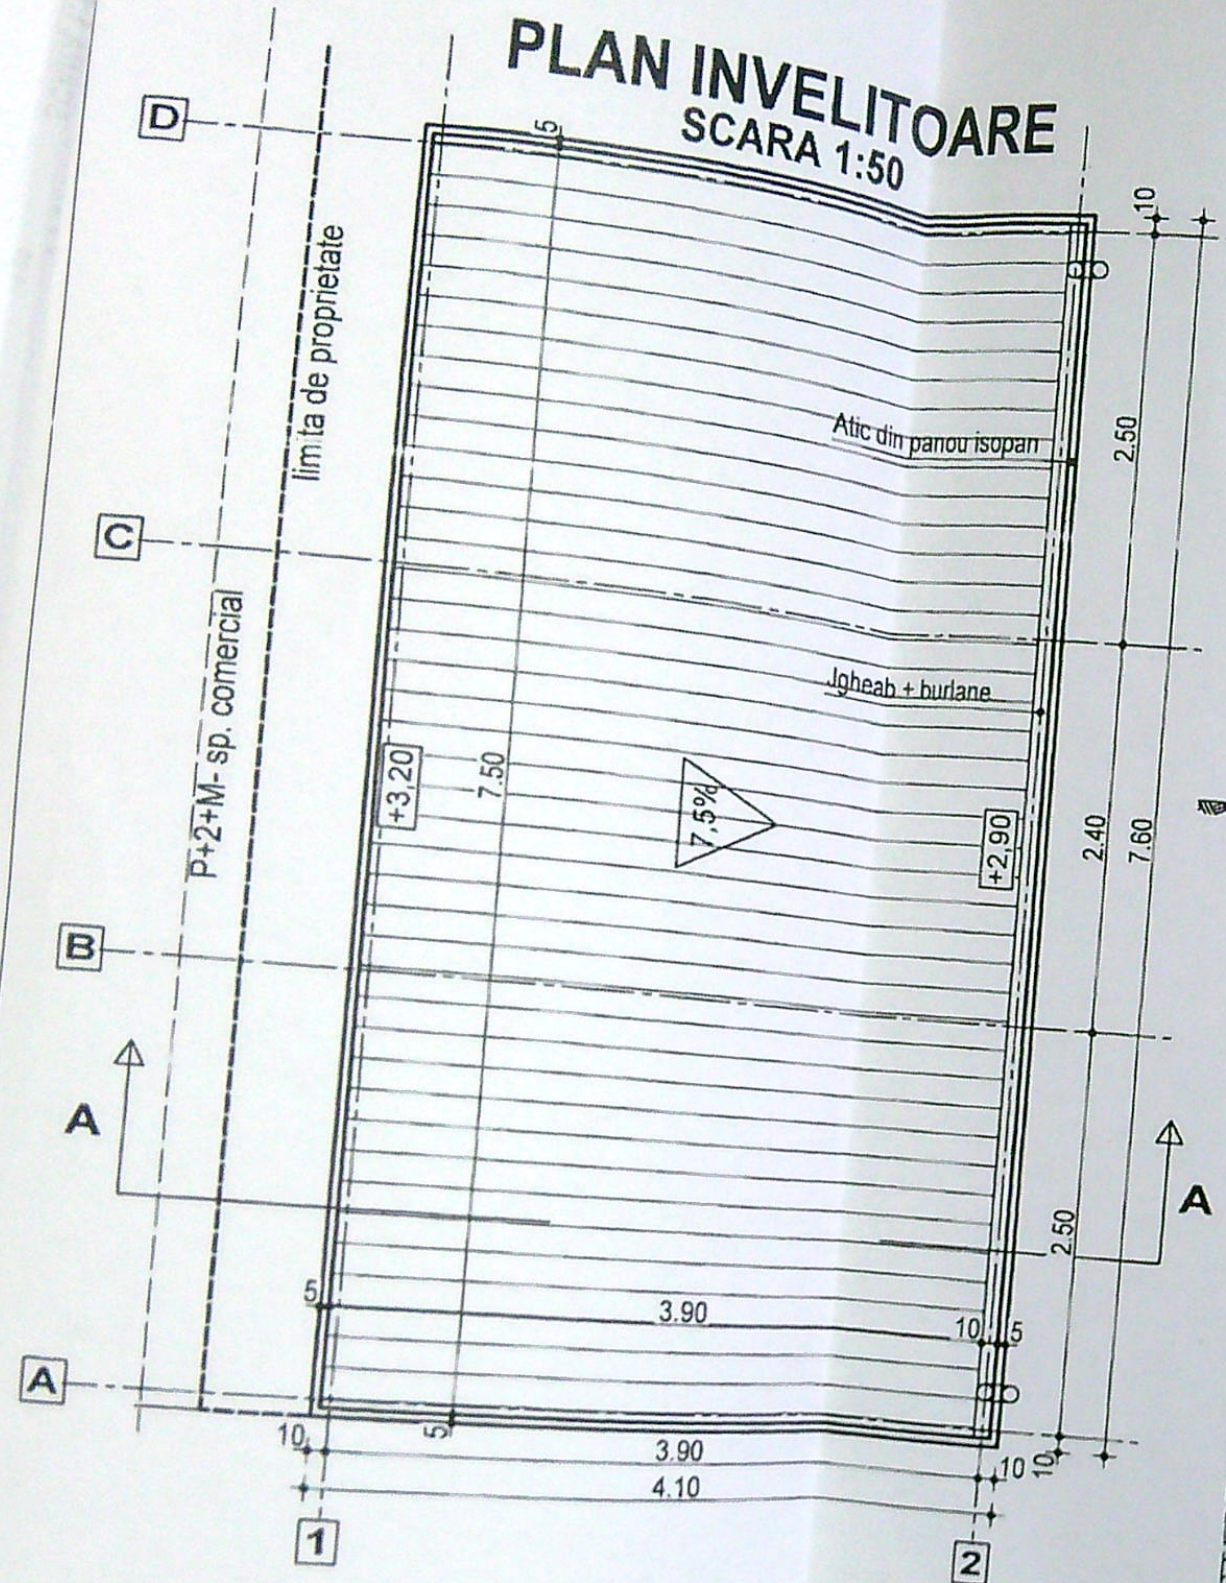

VERIFICATOR					
EXPERT					
	NUME	SEMNATURA	CERINTA	REFERAT / EXPERTIZA NR. / DATA	
				Beneficiari:	
				POPESCU MARIAN-DANIEL și POPESCU EMILIA DANIELA	Proiect nr. /
SPECIFICATIE	NUME	SEMNATURA	Scara:	Titlu proiect: MODERNIZARE CONFORM HCL 25/2020 - CONSTRUCTIE PROVIZORIE, PRODUSE PATISERIE, COFETARIE și FAST-FOOD DURATA DE AMPLASARE - 10 ani	Faza: PAC
SEF PROIECT	arh. OLIVIA CĂPRUCIU		1:200	Adresa: CRAIOVA, str. TABACI nr.8	Pl. nr. A.03
PROIECTAT	arh. ALBERT DOBRIN		Data:	Titlu planșă:	
DESENAT			02/2022		
PLAN ÎNVELITOARE / SECTIUNE / FAȚADE					