



DE SPATIU VERDE EXISTENT PE CARE SE
NEFORTIFICATA, ASTFEL PENTRU AMENAJA

SITUATIA

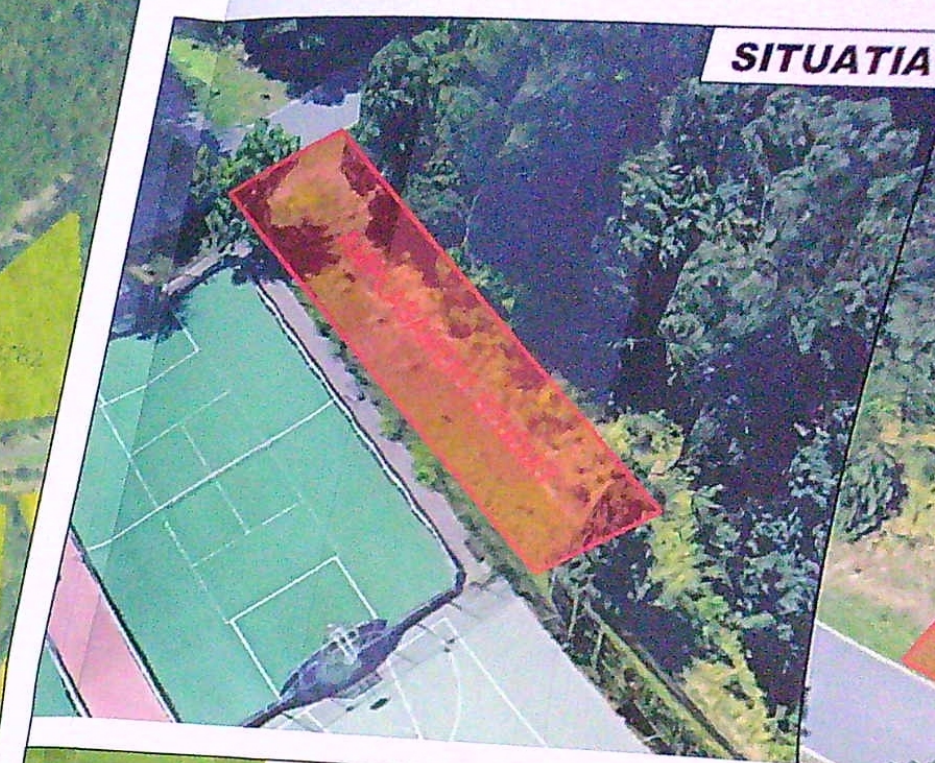

SITUATIA PROPU

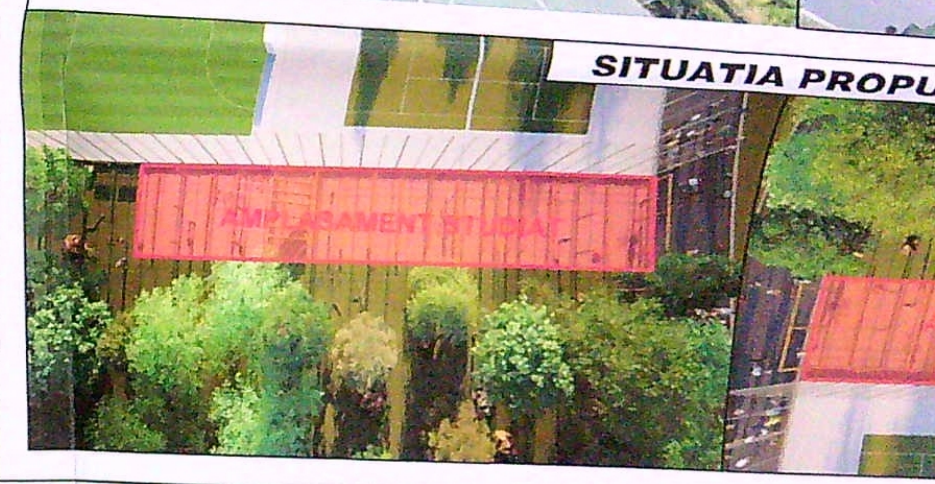

15 ianuarie
rarea spațiilor
RUL OFICIAL
are se
se pot amplasa
maiări pentru
vități culturale,
tăți de comerț
ntreținere, dar
ntreaga
a cumulată a
a totală a


24 din 15
ocupata prin
otala terenului de
iara. Ca urmare,
mplasamentul
stent ocupata prin
1 PLAN DE
CADRARE IN
a spatiului
6.
il urban cu
mult de 10%
a. Prezentul
din 17.05.2022
aza in
r. 24 din 15

RIALI:

3,00 mp
PUSA
AN

INCINTA

A

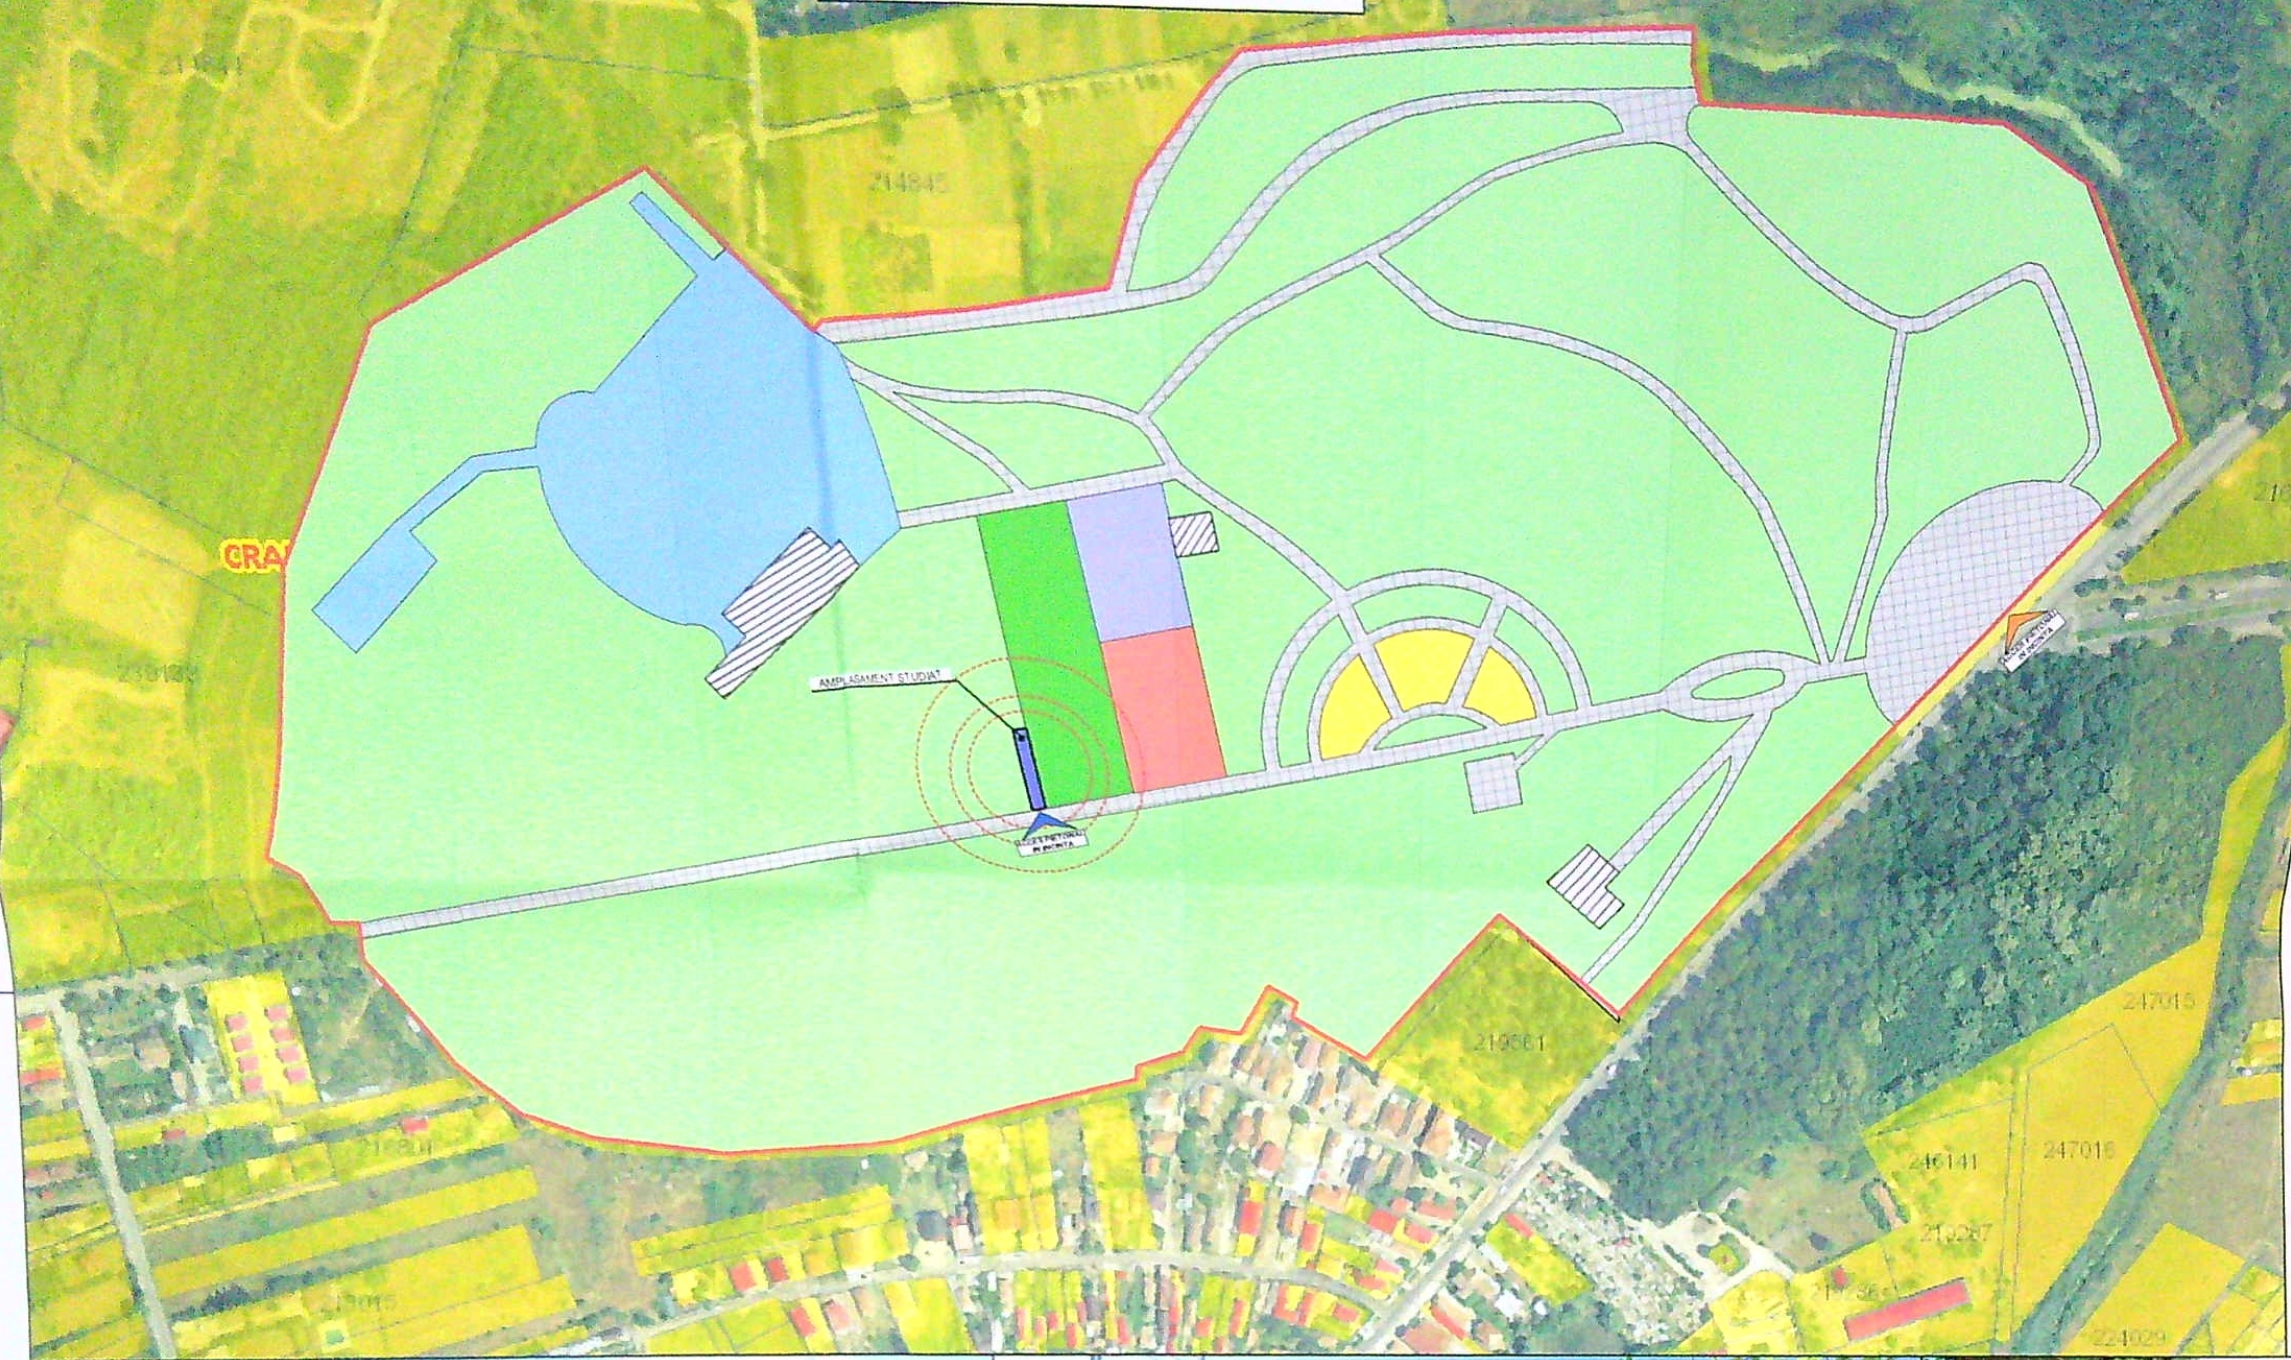

SIMULARI FOTOGRAFICE - SITUATIA PROPU

