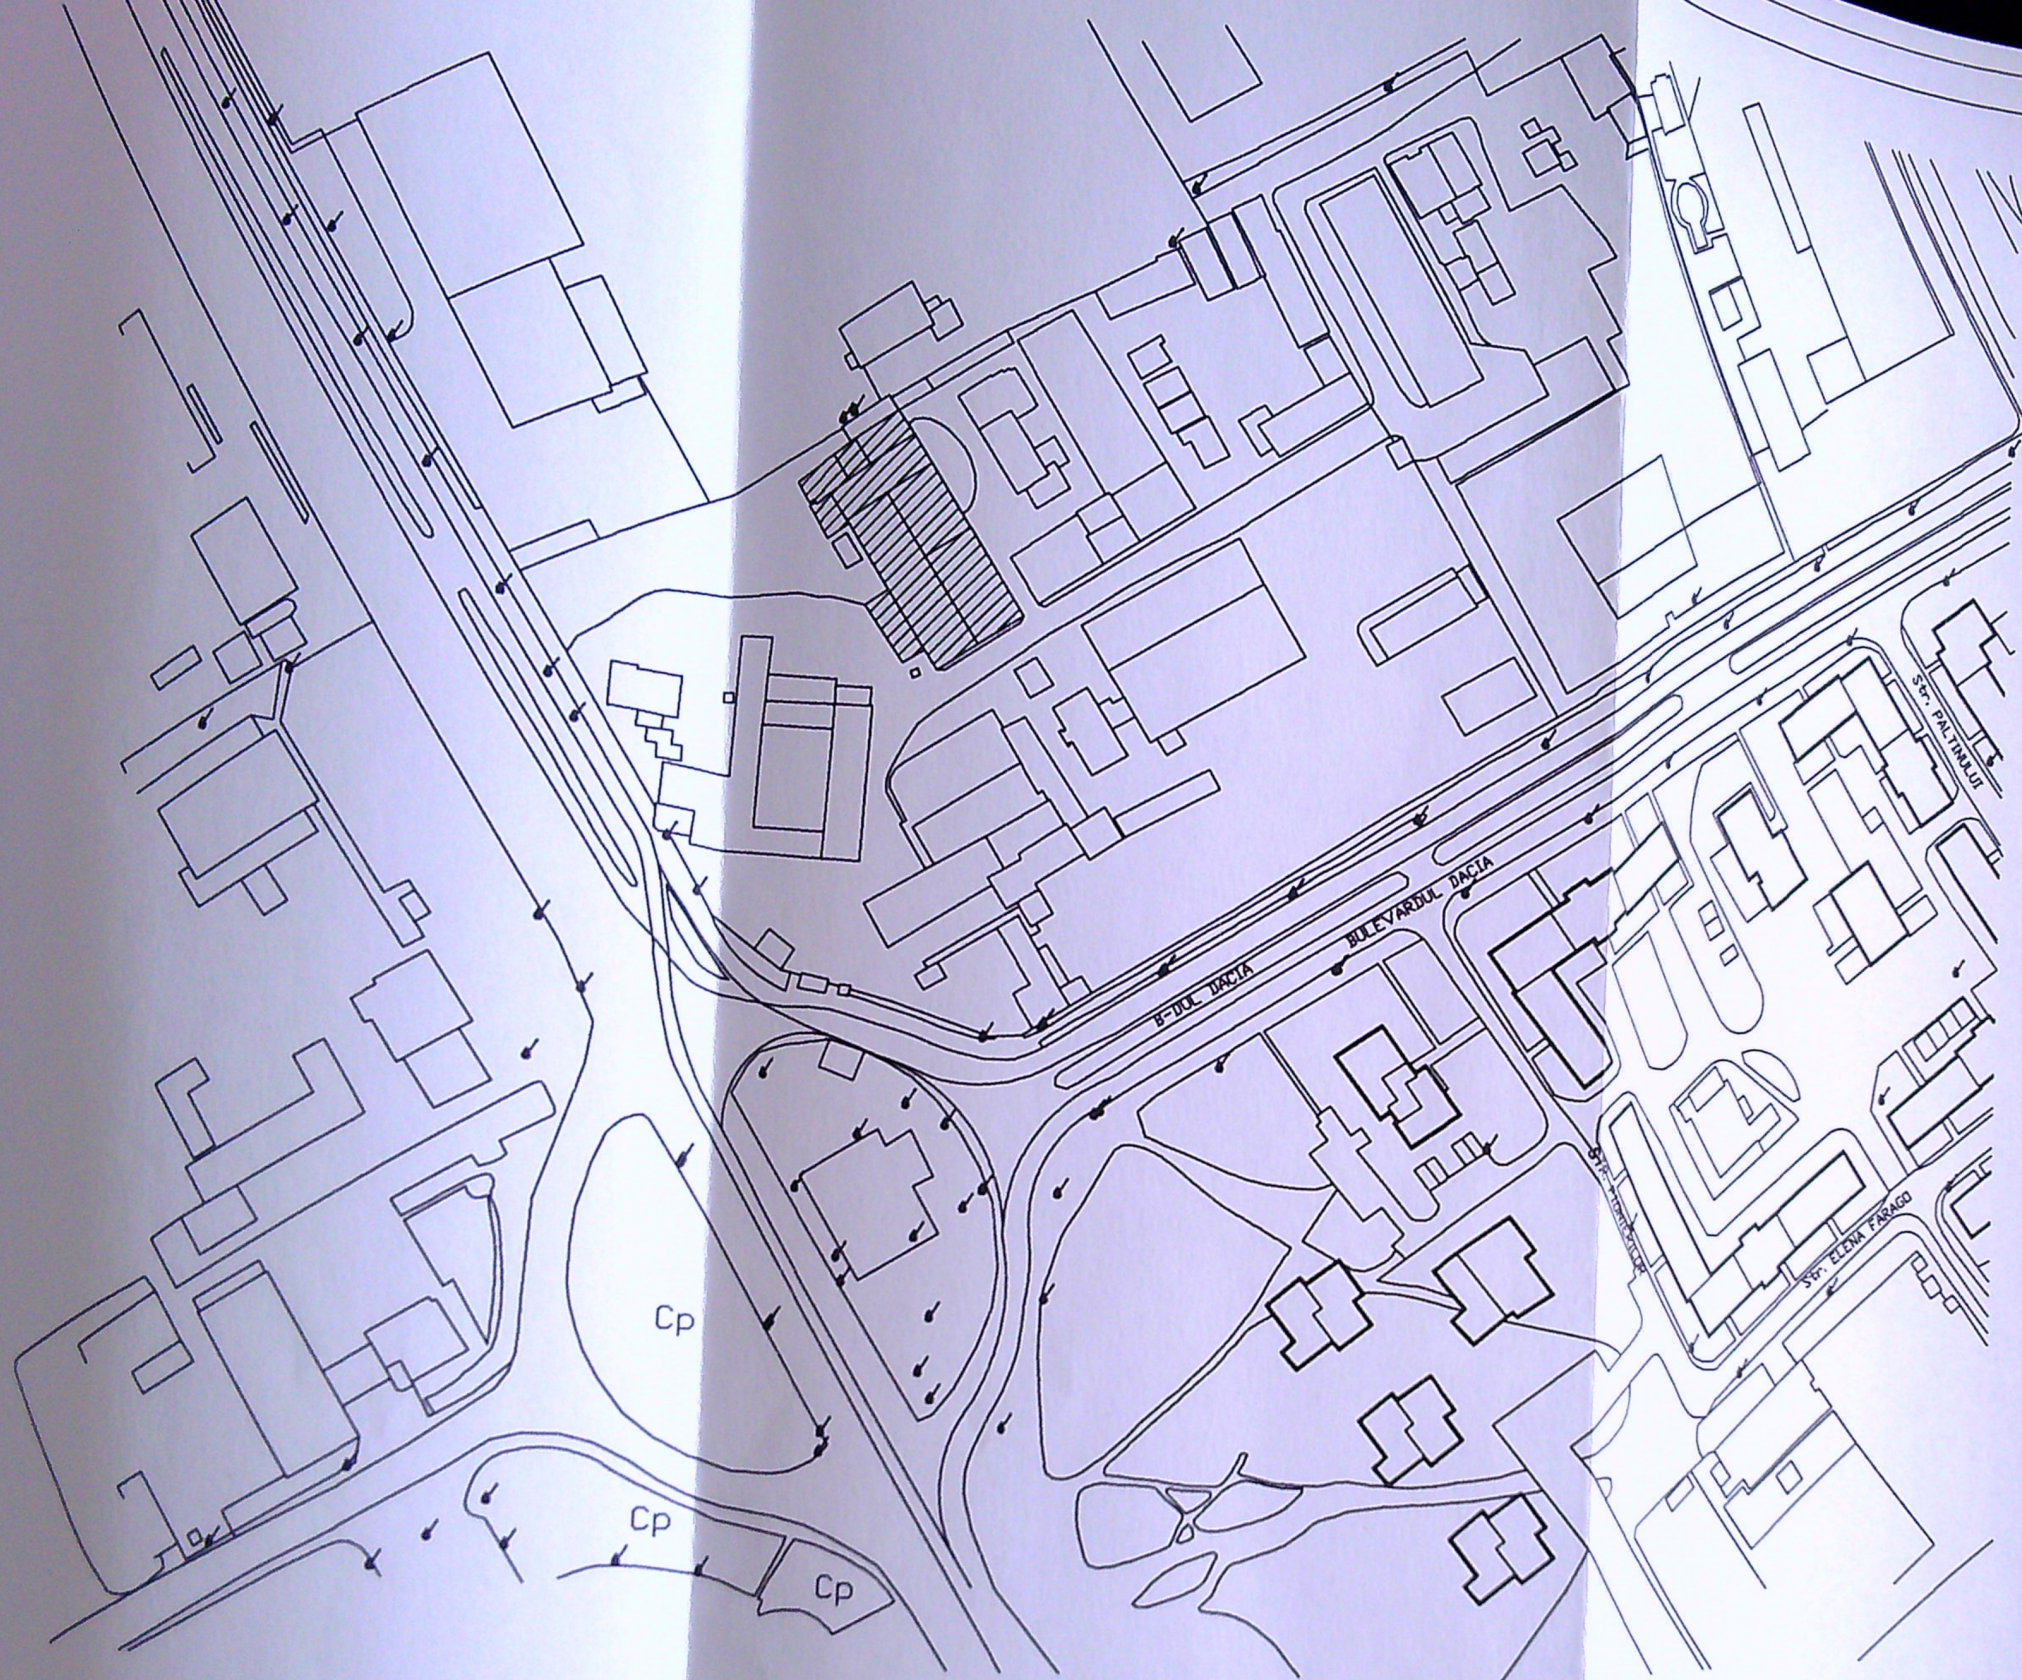


VERIFICATOR		NUMELE SI PRENUMELE		SEMNTURA		CERINTA		Beneficiar: CHELU PAUL-EUGEN si Altii MUN.CRAIOVA,B-dui DACIA , Nr.83,Bloc U8,sc.1,Jud.DOLJ		Proiect nr.: 06/EPI/21	
S.C.EXPROINSTAL SRL - SLATINA, JUD.OLT J28/253/2001								Titlu proiect: INSTALATIE UTILIZARE APA POTBILA CU SEPARAREA CONSUMULUI PE APARTAMENTE		Faza: DTAC	
Specificatie		Nume		Semnatura		Scara 1:500		Titlu plansa: PLAN DE SITUATIE		Plansa nr.: S0	
PROIECTAT		ing. NASTASIE G.									
DESENAT		ing. NASTASIE G.									
SEF PROIECT		ing. NASTASIE G.									