


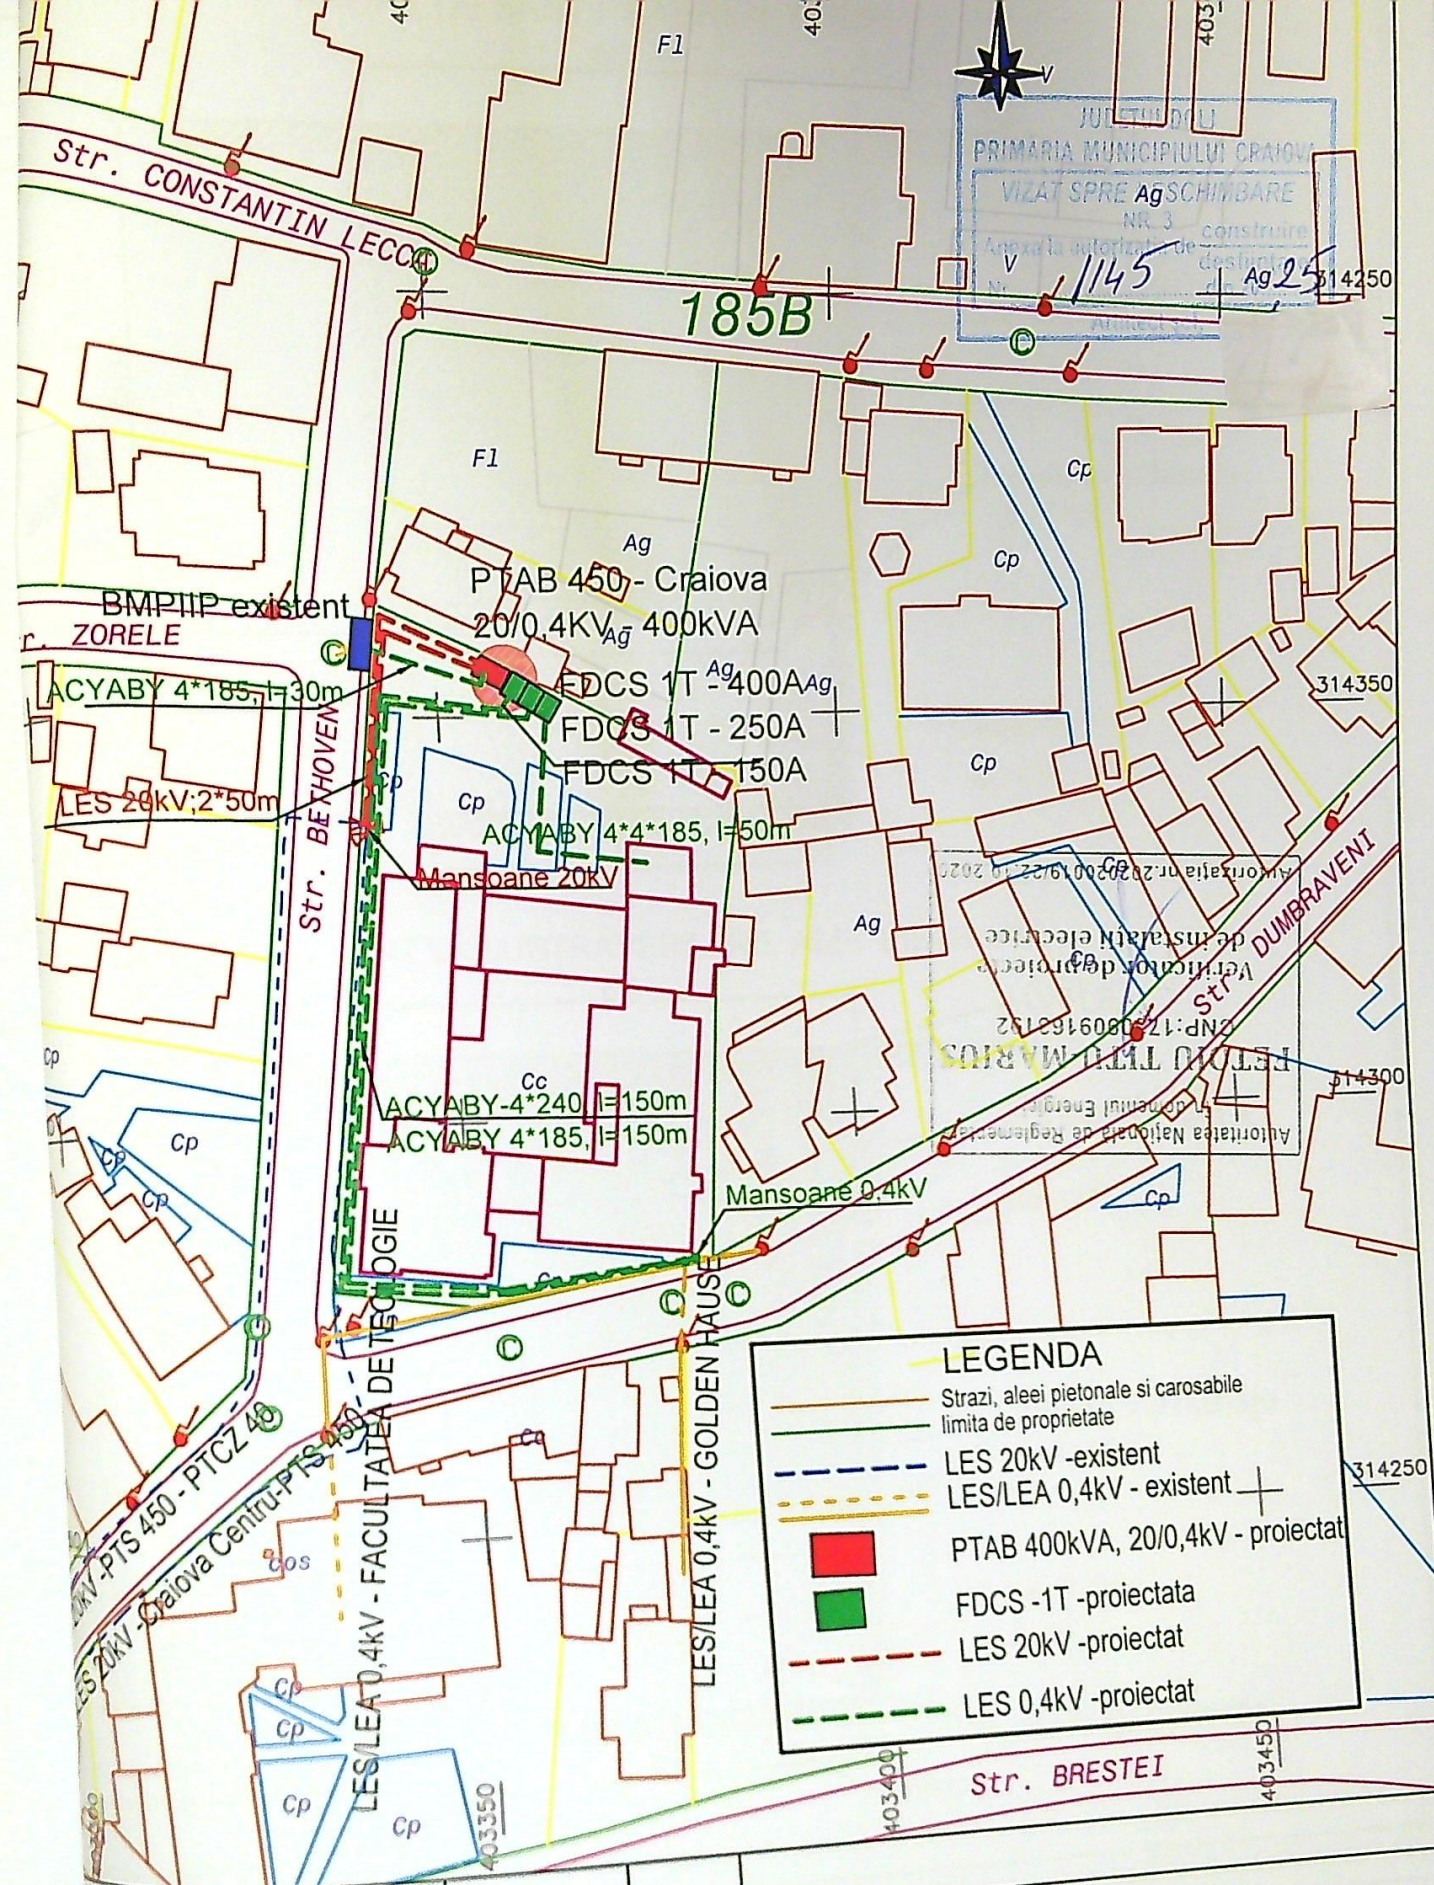

LEGENDA

- Strazi, alei pietonale si carosabile
- limita de proprietate
- LES 20kV - existent
- LES/LEA 0,4kV - existent
- PTAB 400kVA, 20/0,4kV - proiectat
- FDCS -1T -proiectata
- LES 20kV -proiectat
- LES 0,4kV -proiectat

PROIECTOR/EXPERT	NUME	SEMNTATURA	CERINTA	REFERAT / EXPERTIZA NR. / DATA	Proiect nr.
	S.C. ELCO S.R.L. Craiova J2005000960163; RO 17549527			Beneficiar: DISTRIBUTIE ENERGIE OLTENIA S.A.	49/2025
PROIECTOR/EXPERT	NUME	SEMNTATURA	Scara	Titlul proiectului: Eliberare amplasament Judetul Dolj, loc. Craiova, str. Ludwig Van Beethoven, nr.2, jud. Dolj	Faza P.A.C.
	ing. Ciuca Teodoru		1:1000		
PROIECTOR/EXPERT	NUME	SEMNTATURA	Data	Titlu plansa: Plan de situatie - situatia proiectata	Plansa E-03
	ing. Radu Mihail		2025		
PROIECTOR/EXPERT	NUME	SEMNTATURA			
	ing. Radu Mihail				