


# PLAN DE SITUAȚIE

SC. 1:500

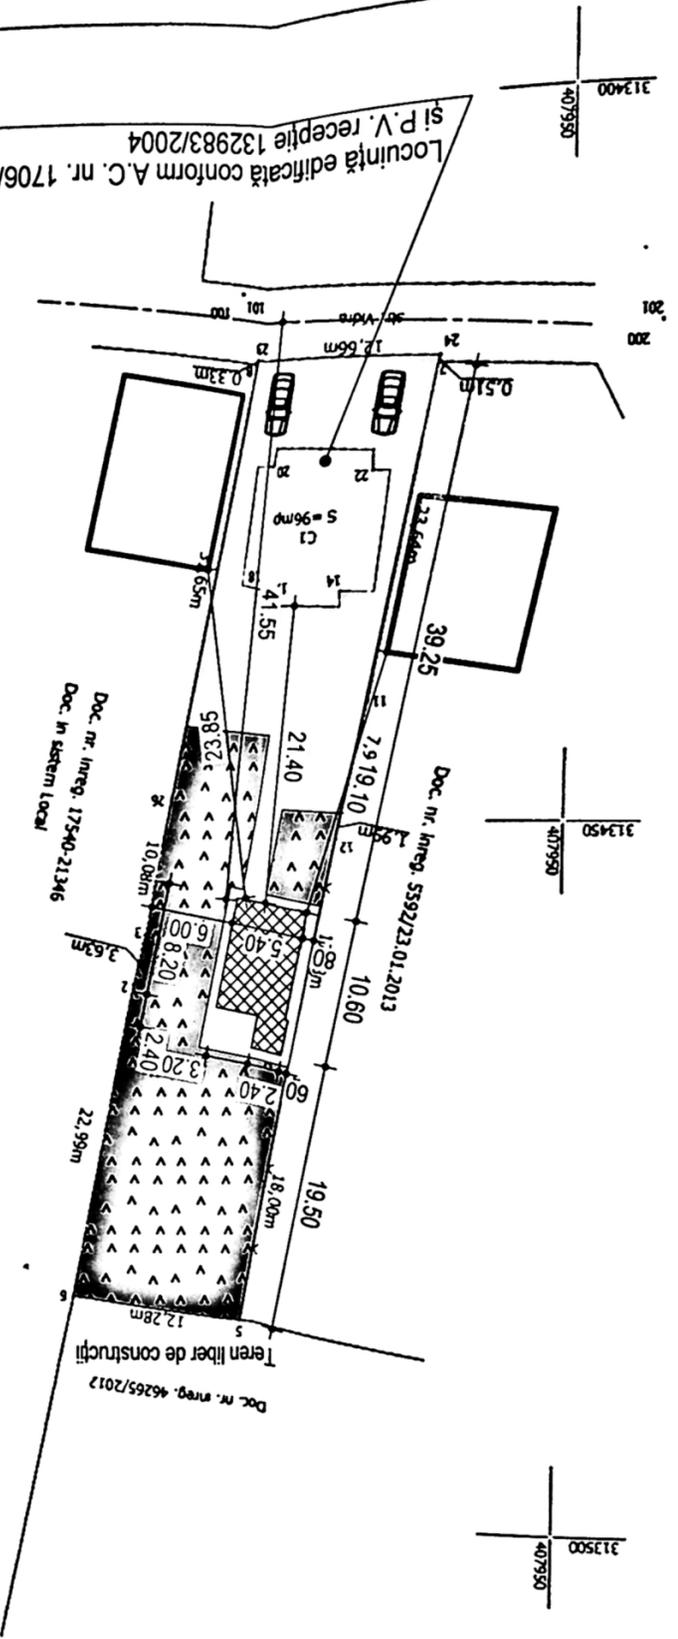

Plan de amplasament și delimitare a imobilului  
Scara 1 : 500

nr. cadastral	226584 (vechit-5093)	Suprafata masurata	855mp
Adresa imobilului:		Mun. Craiova, str. Vidra, nr. 61 ( foet 733, P23 ), Jud. Dolj.	
Cartea Funciara nr		226584 (vechit 52386)	UAT
		Craiova	

### LEGENDA:

- Anexă gospodărească propusă  
Sc = 50 mp;  
Sd = 50 mp;
- Locuința cuplata Sp+P+1 existentă  
Sc= 96 mp; Sd = 220 mp;
- P.O.T. existent 12%  
C.U.T. existent 0,26
- Troțoare și akei betonate (dalate)  
C.U.T. propus: 0,32  
P.O.T. propus: 17%
- Spații verzi S = 350 mp

A. Date referitoare la teren

Categorie de Suprafata	Valoarea de impozitare	Metriajul
la (colonița (mp))	401	
CC	Terenul este impozitat cu gard beton, gard	
A	lemn și gard plasa	
Totul		855

B. Date referitoare la constructii

Destinatia	Suprafata construita la sol (mp)	Metriajul
C	96	
Constructie de locuit - nu face obiectul documentației		

Suprafata totala masurata a imobilului = 855 mp  
Suprafata totala a act a imobilului = 910 mp

Executant: **STANCIULESCU MIHA ADRIANA**

Inspectat de: **AMIECI SA**

16 MAR 2020

