

NOTA:

Se vor convoca reprezentanti
Companiei de Apa Oltenia SA la
predarea amplasamentului. Pe
Aviatorului exista retea de alimentare cu
apa si retea de canalizare. Se vor
respecta distantele de securitate la
amplasarea conductei gaze naturale fata
de conducta distributie apa potabila si
fata de conducta canal existente. Se vor
proteja bransamentele de apa potabila si
racordurile canal intersectate de treseul
conductei gaze naturale proiectate.


NOTA-Se vor efectua probe de presiune
cu aer in conformitate cu „Norme tehnice
pentru proiectarea, executarea si
exploatarea sistemelor de alimentare cu
gaze naturale”, aprobate prin Ordinul nr.
89/2018 pentru regimul de medie presiune
, astfel :

- 1-proba de rezistenta la presiune de 9 bar
timp de 1 ora
- 2-proba de etanseitate la presiune de 6 bar
timp de 24 ore.

punct cuplare (A) cap (B)
terminal


LEGENDA

- GR — Conducta gaze naturale RP, PE100-SDR11,
De 90 mm, existenta
- Gr — Conducta gaze naturale RP, PE100-SDR11,
De 90 mm, L=17,00 m, proiectata
- g — Racord gaze naturale RP, PE100-SDR11,
Dn 32 mm, proiectat, L = 6,00 m
- PRMpr Post reglare-masurare proiectat

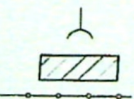

Rasufloari carosabil

Imobil pentru care se executa lucrarea de gaze
Limita proprietate solicitant

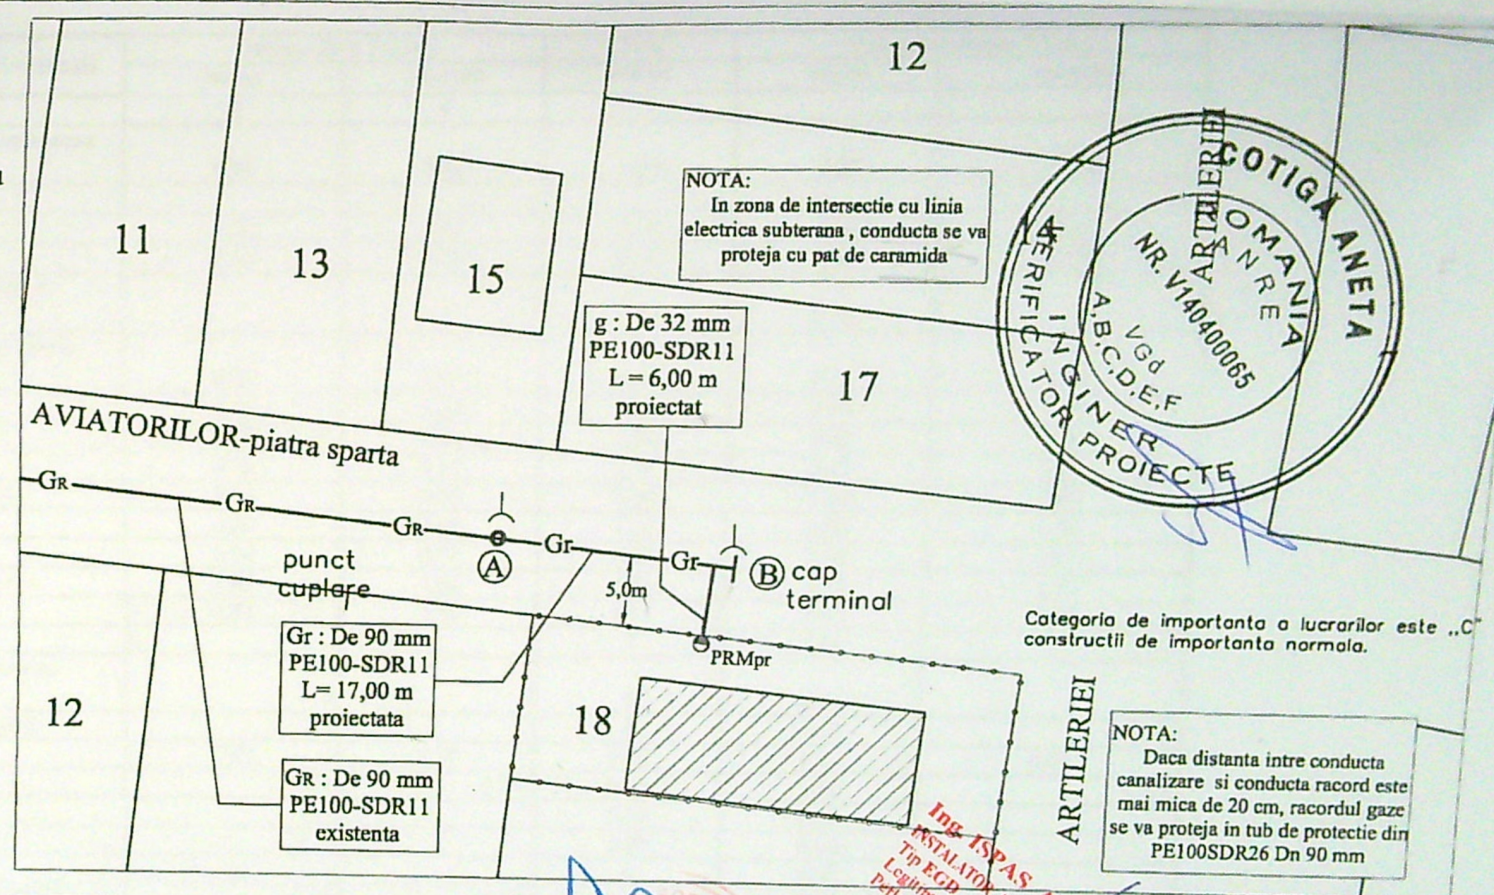

NOTA:
In zona de intersectie cu linia
electrica subterana, conducta se va
proteja cu pat de caramida

g : De 32 mm
PE100-SDR11
L = 6,00 m
proiectat

Gr : De 90 mm
PE100-SDR11
L = 17,00 m
proiectata

Gr : De 90 mm
PE100-SDR11
existenta

Categoria de importanta a lucrarilor este „C”
construcții de importanta normala.

NOTA:
Daca distanta intre conducta
canalizare si conducta racord este
mai mica de 20 cm, racordul gaze
se va proteja in tub de protectie din
PE100SDR26 Dn 90 mm

PROIECTANT (operator economic)
DIVERSINST S.R.L. CRAIOVA
Inst. aut. proiectant: ing. STEFAN IONUT
inst. aut. ANRE, PGD nr. 212160314/2016

EXECUTANT (operator economic)
.....
Inst. aut. executant:
inst. aut. ANRE, EGD nr.

DIVERSINST SRL CRAIOVA-J16/3102/92
Aut. PDSB nr. 16064/09.12.2020

MOLEANU DAN
CRAIOVA, str. AVIATORILOR, nr. 18,
jud. DOLJ

G1

SPECIFICATIE	NUME	SEMNTURA	SCARA
SEF PROIECT	ing. Stefan Ionut		1:500
PROIECTANT	ing. Stefan Ionut		
DESENAT	ing. Dobre Marian		

EXTINDERE CONDUCTA SI RACORD GAZE NATURALE
PRESIUNE REDUSA CU POST DE REGLARE PR/PJ

Faza:
PAC

PLAN SITUATIE SI SCHEMA IZOMETRICA RACORD

Pr. nr.
270/2021