
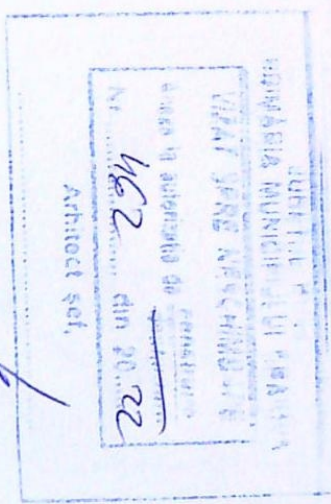



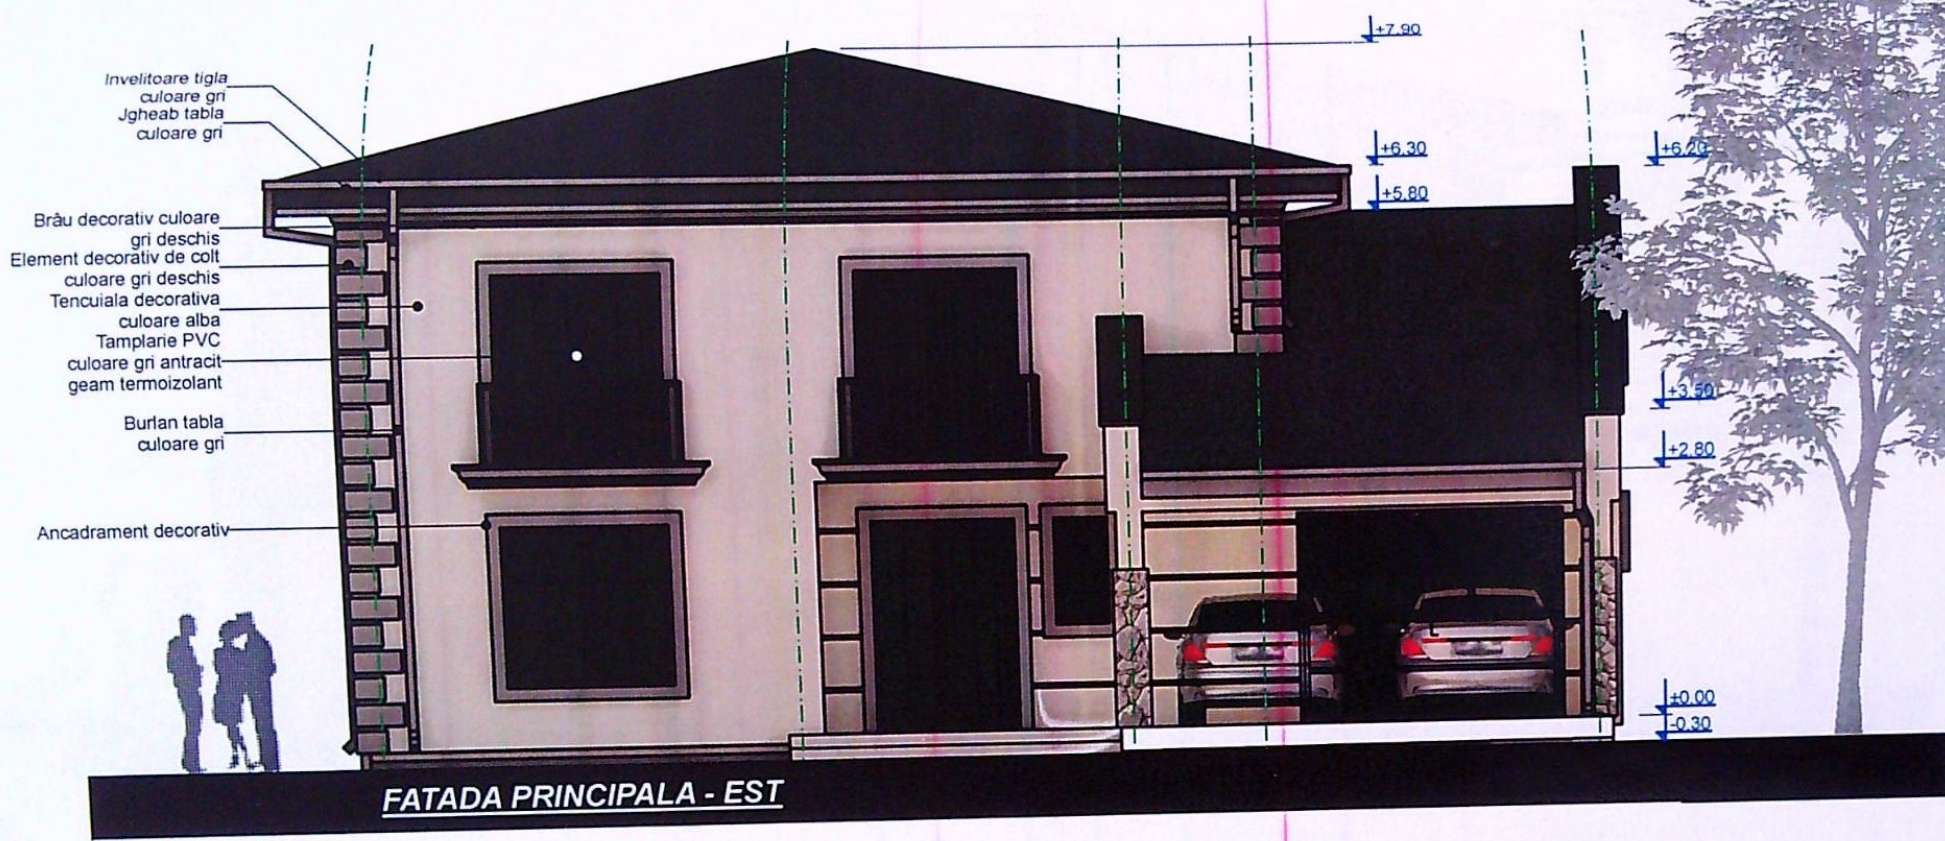



VERIFICATOR	NUME	CERINTA	REFERAT - Nr./DATA
EXPERT	NUME	CERINTA	EXPERTIZA - Nr./DATA
RAY S.C. RAY CONSULTING S.R.L. - PROIECTANT GENERAL CUI: 14591403, J16/347/2002 TEL: 0765/338.615, 0767/912.784		BENEFICIAR:	PROIECT NR:
		STANCULESCU DANIEL GABRIEL si STANCULESCU GEORGIANA CLAUDIA	16 / 2021
SIGNATURA		TITLU PROIECT:	FAZA:
		CONSTRUIRE LOCUINTA S+P+1 SI IMPREJMUIRE TEREN-MODIFICARE DE TEMA PE PARCURSUL EXECUTIEI LUCRARILOR CF. ART. 66 DIN ORD. 839/2009 ADRESA: Str. Girlești, nr. 89F, Mun. Craiova, Jud. Dolj	D.T.A.C
DATA:		TITLU PLANSA:	PLANSA NR:
2021		FATADA PRINCIPALA EST	A.09

ESCOU GEORGIANA
103A, sectorul
bl.

Strada, satul

D.T.O.E.),
ide
VA
Arhitecților
fisei de
România.

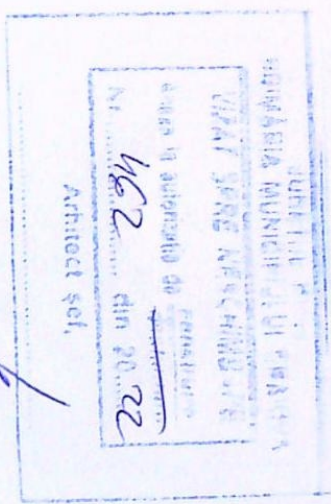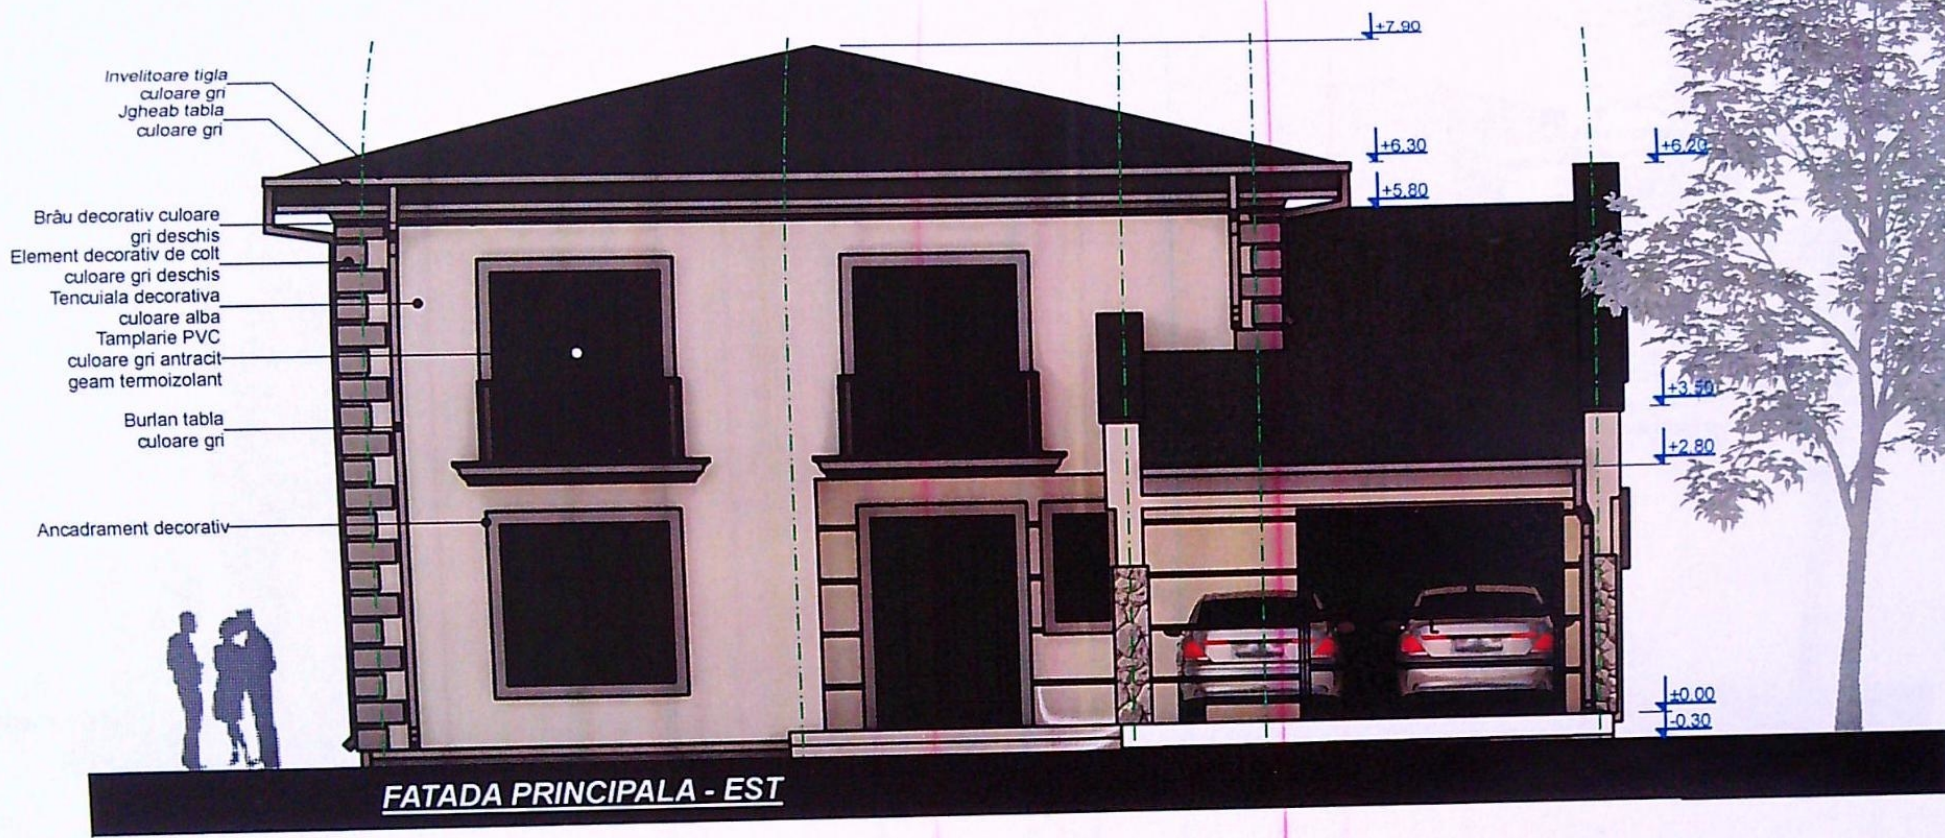

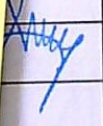VERIFICATOR	NUME		CERINTA	REFERAT - Nr./DATA
EXPERT	NUME		CERINTA	EXPERTIZA - Nr./DATA
 S.C. RAY CONSULTING S.R.L. - PROIECTANT GENERAL CUI: 14591403, J16/347/2002 TEL: 0765/338.615, 0767/912.784		BENEFICIAR:		PROIECT NR:
		STANCULESCU DANIEL GABRIEL si STANCULESCU GEORGIANA CLAUDIA		16 / 2021
SIGNATURA 		SCARA:	TITLU PROIECT:	FAZA:
		1:100	CONSTRUIRE LOCUINTA S+P+1 SI IMPREJMUIRE TEREN-MODIFICARE DE TEMA PE PARCURSUL EXECUTIEI LUCRARILOR CF. ART. 66 DIN ORD. 839/2009 ADRESA: Str. Girfesti, nr. 89F, Mun. Craiova, Jud. Dolj	D.T.A.C
		DATA:	TITLU PLANSA:	PLANSA NR:
		2021	FATADA PRINCIPALA EST	A.09

ESCU GEORGIANA

103A, sectorul bl.

nstrucții,


Strada, satul

D.T.O.E.),

ide


VA

I Arhitecților
ofesiei de
România.

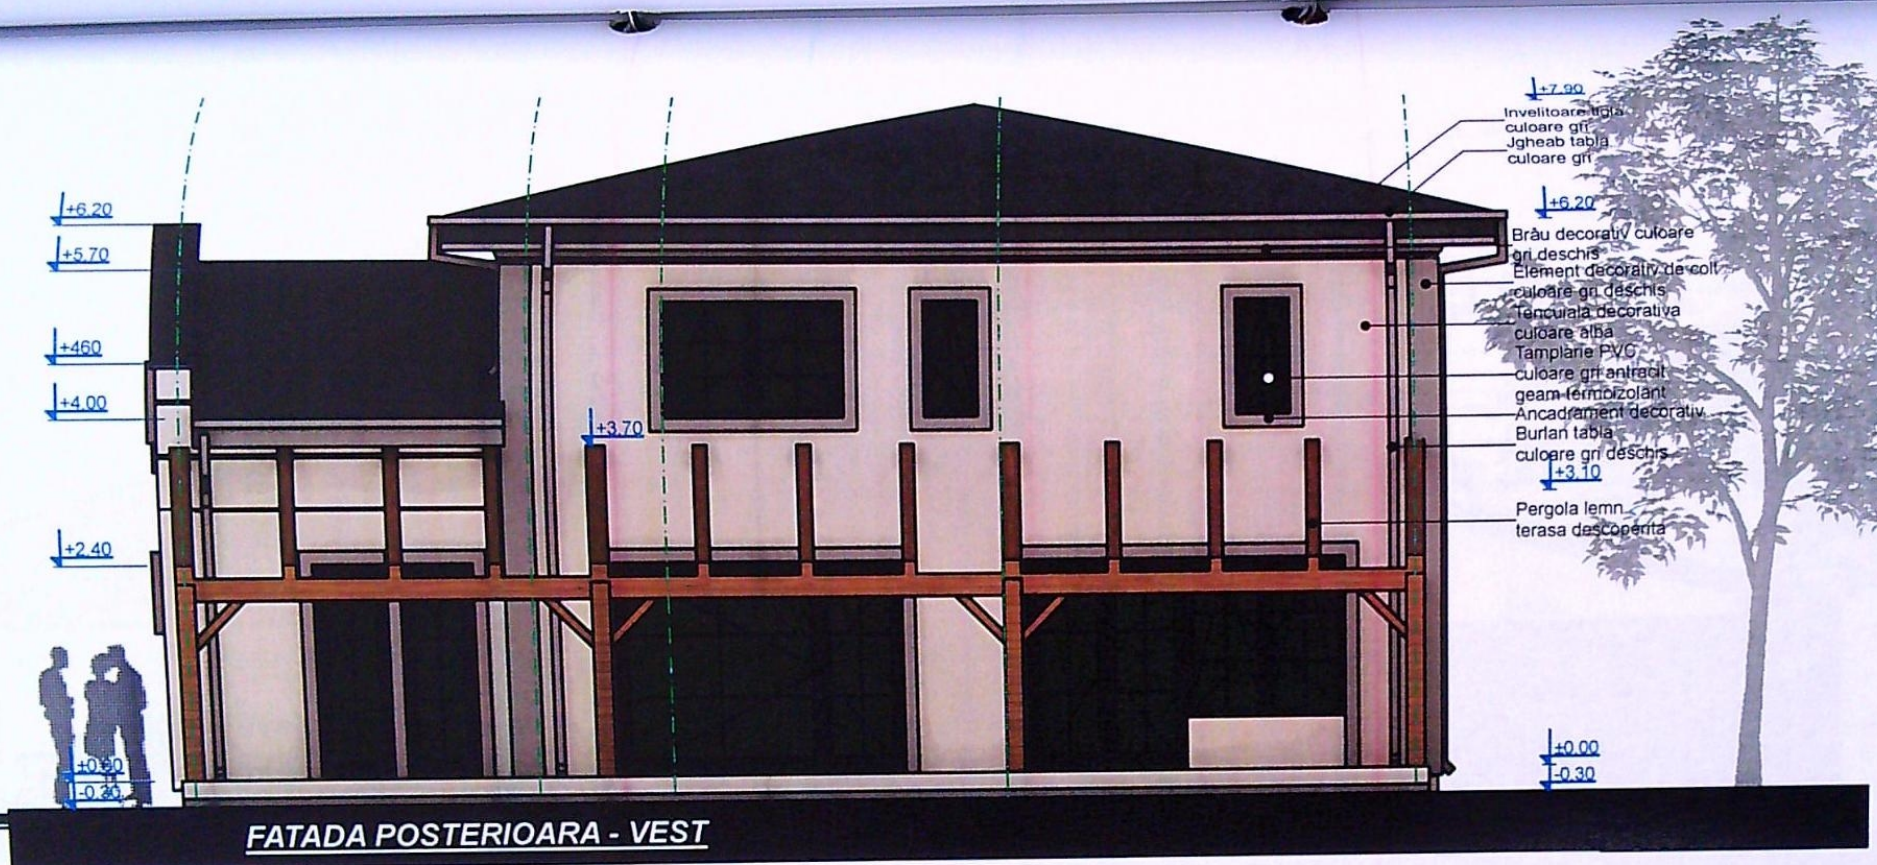

ORDINUL ARHITECTILOR
DIN ROMANIA
8128
Irina-Gabriela
GAGIU
Arhitect cu drept de semnătură


Județul Prahova
Primăria Municipiului Craiova
VIZAT SPANIE NESCROBISOR
Anexa la autorizația de construire
Nr. 462 din 20.02.22
Arhitect șef,

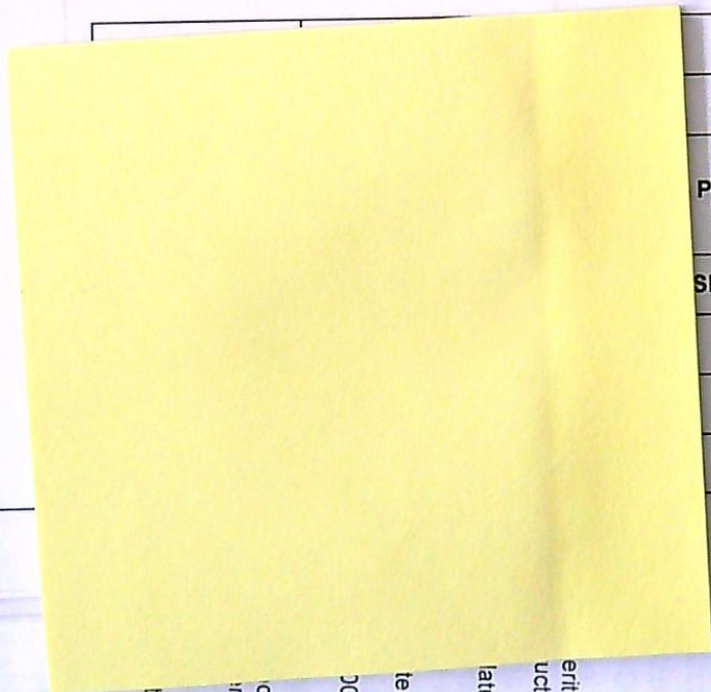

	CERINTA	REFERAT - Nr./DATA	
	CERINTA	EXPERTIZA - Nr./DATA	
SEMNATURA	PROIECTANT GENERAL TEL: 0765/338.615, 0767/812.784	BENEFICIAR: STANCULESCU DANIEL GABRIEL si STANCULESCU GEORGIANA CLAUDIA	PROIECT NR: 16 / 2021
	SCARA: 1:100	TITLU PROIECT: CONSTRUIRE LOCUINTA S+P+1 SI IMPREJMUIRE TEREN-MODIFICARE DE TEMA PE PARCURSUL EXECUTIEI LUCRARILOR CF. ART. 66 DIN ORD. 839/2009 ADRESA: Str. Girlesti, nr. 89F, Mun. Craiova, Jud. Dolj	FAZA: D.T.A.C
	DATA: 2021	TITLU PLANSA: FATADA POSTERIOARA VEST	PLANSA NR: A.10

ESCOU GEORGIANA
103A, sectorul
bl.

Strada
satul
D.T.O.E.),
de
VA
F.
il Arhitecților
ofesiei de
Romania.

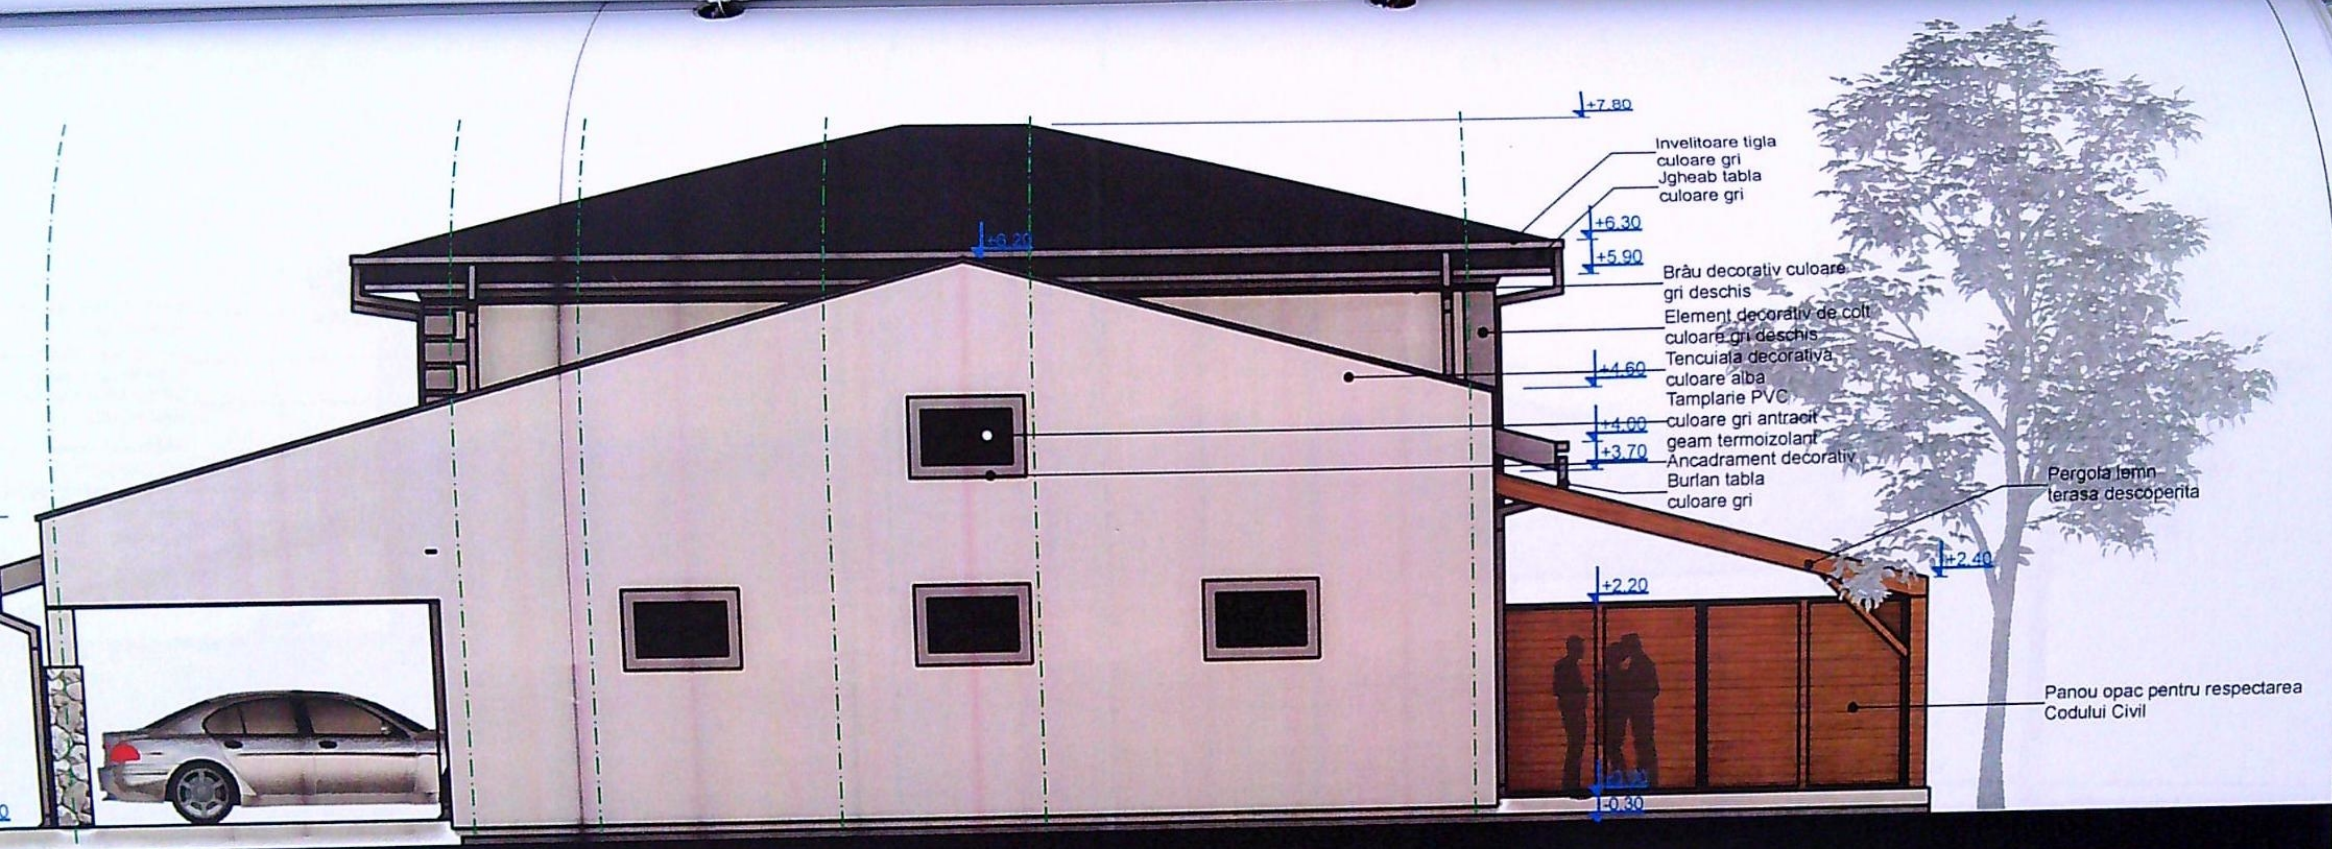

FATADA LATERALA NORD

ORDINUL ARHITECȚILOR
DIN ROMÂNIA
8128
Irina-Gabriela
GAGIU
Arhitect cu drept de semnătură



VERIFICATOR

NIMF

CERINTA

REFERAT - Nr./DATA

CERINTA

EXPERTIZA - Nr./DATA

PROIECTANT GENERAL
TEL: 0765/338.615, 0767/812.784

BENEFICIAR:
STANCULESCU DANIEL GABRIEL si
STANCULESCU GEORGIANA CLAUDIA

PROIECT NR:
16 / 2021

SEMNATURA

SCARA:

1:100

TITLU PROIECT:
CONSTRUIRE LOCUINTA S+P+1
SI IMPREJMUIRE TEREN-MODIFICARE DE
TEMA PE PARCURSUL EXECUTIEI
LUCRARILOR CF. ART. 66 DIN ORD. 839/2009
ADRESA: Str. Girlești, nr. 89F, Mun. Craiova, Jud. Dolj

FAZA:

D.T.A.C

DATA:

2021

TITLU PLANSA:
FATADA LATERALA NORD

PLANSĂ NR:
A.11

ESCU GEORGIANA

103A, sectorul
bl.

nstrucții,

a
Strada, satul

D.T.O.E.),

de
IVA

f.

Arhitecților
ofesiei de
România.