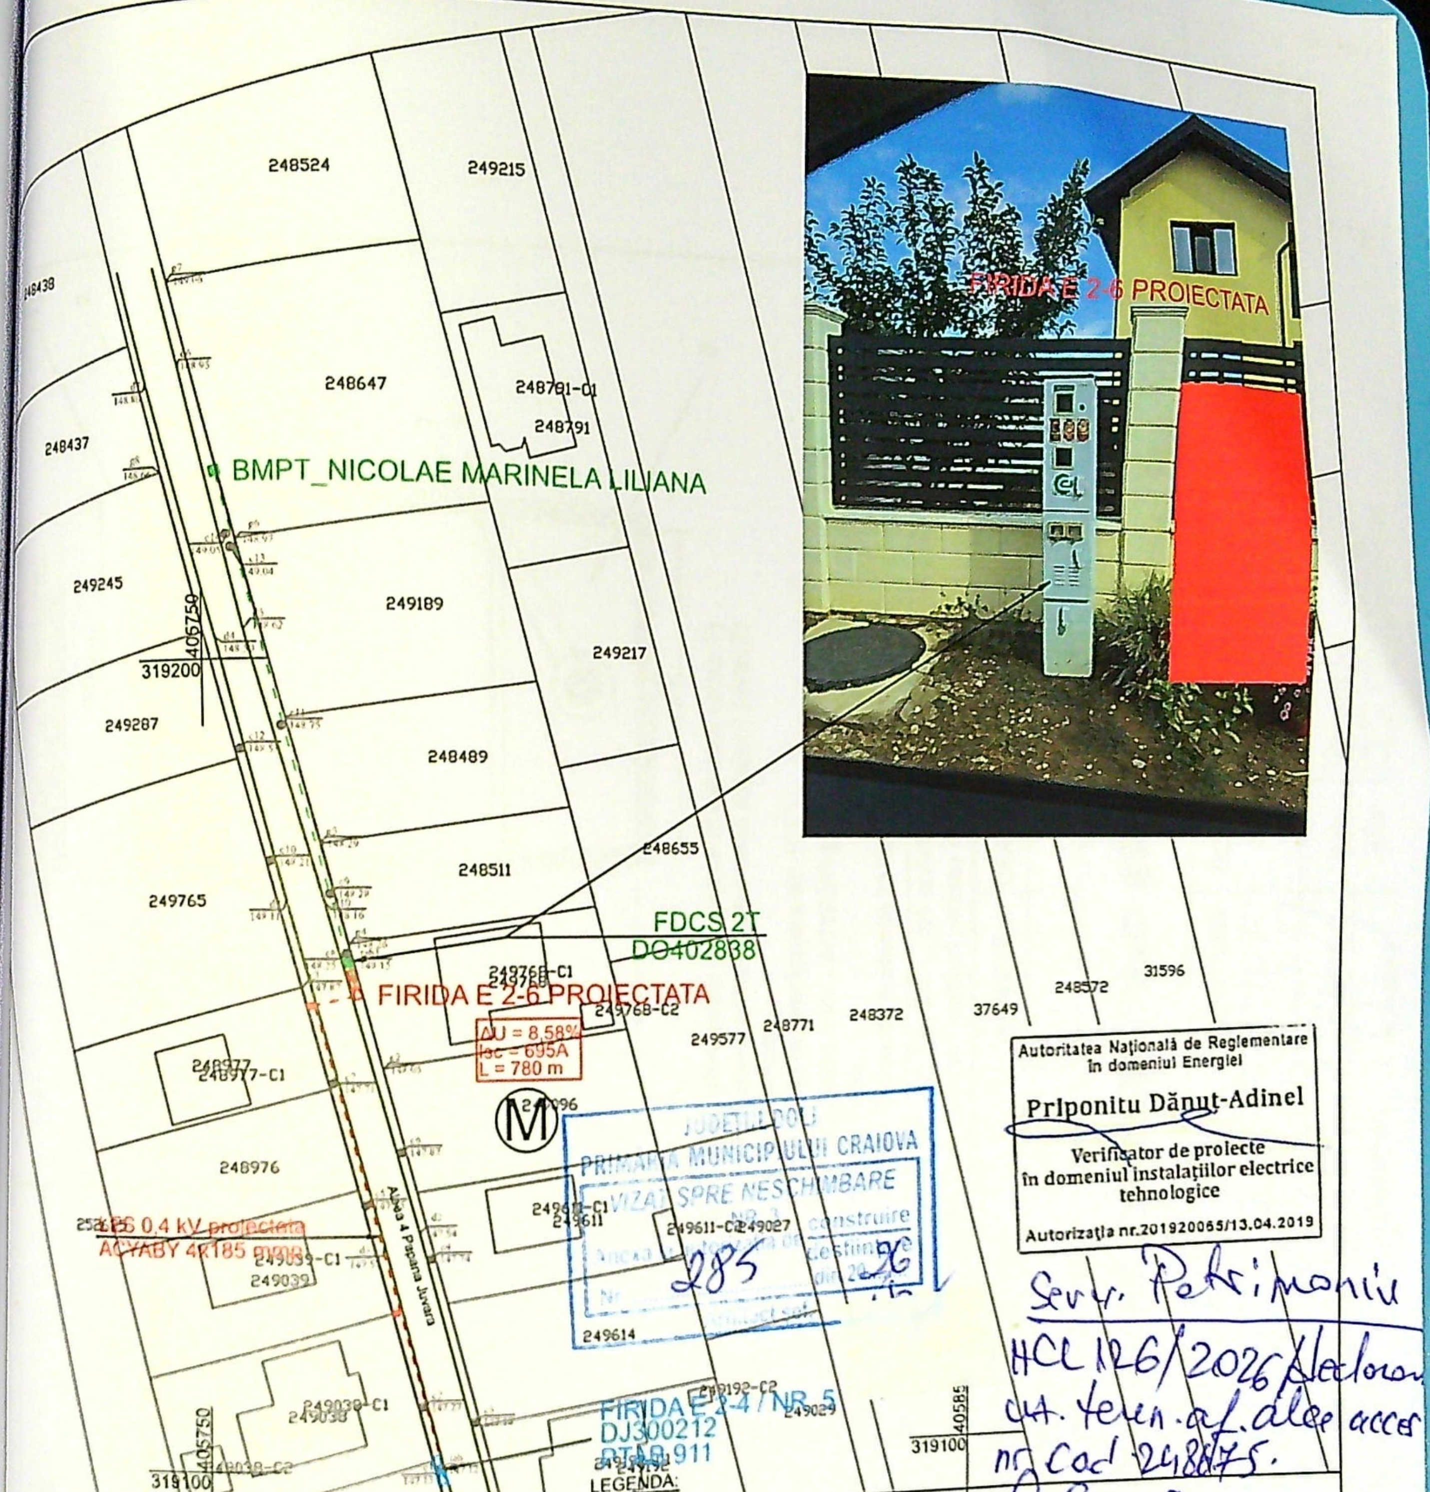

JUDETUL DOLJ
PRIMARIA MUNICIPIULUI CRAIOVA
VIZAT SPRE NESCHIMBARE
285 / 26

Autoritatea Naţională de Reglementare în domeniul Energiei
Priponitu Dănuţ-Adinel
Verificator de proiecte în domeniul instalaţiilor electrice tehnologice
Autorizaţia nr.201920065/13.04.2019

Serv. Patrimoniu
HCL 126/2026 [illegible] cut. teren af. alee acces nr. cad 248875.

LEGENDA:

	Limite (drumuri/curti/constructii)
	Linie Electrica Subterana existenta tip LES 0,4 kV in proprietatea SC DISTRIBUTIE ENERGIE OLTENIA SA
	Firida stradala tip E 2-4 existenta, in proprietatea SC DISTRIBUTIE ENERGIE OLTENIA SA
	Bloc de masura si protectie tip FDCS / BMPT existent, in proprietatea DISTRIBUTIE ENERGIE OLTENIA SA
	Bransament subteran 0,4 kV existent, in proprietatea SC DISTRIBUTIE ENERGIE OLTENIA SA
	Linie Electrica Subterana tip LES 0,4 kV proiectata, cablu ACYABY 4x185 mmp, in proprietatea SC DISTRIBUTIE ENERGIE OLTENIA SA
	Firida tip E 2-6 proiectata, cu PP, Rp < 4 ohmi, in proprietatea SC DISTRIBUTIE ENERGIE OLTENIA SA

SE VA CONSULTA IMPREUNA CU PLANUL DE SITUATIE EXISTENTA.
SISTEM DE PROIECTIE: STEREOGRAFIC 1970.

VERIFICATOR	NUME	SEMNATURA	CERINTA	REFERAT / NR. / DATA	
VERIFICATOR/EXPERT					Proiect nr. IR-22/2026
SC TRAFLOR ELECTRIC SRL				Beneficiar: SC DISTRIBUTIE ENERGIE OLTENIA SA	
SPECIFICATIE	NUME	SEMNATURA	Scara 1:1000	Titlu lucrare: INTARIRE RETEA JT IN VEDEREA RACORDARII UTILIZATORULUI NICOLAE MARINELA LILIANA CONFORM ATR NR. 001100271669 DIN 02.04.2024, MUN. CRAIOVA (SIMNICU DE JOS), JUD. DOLJ	Faza PTE
SEF PROIECT	ing. Trasca F.				Plansa nr. E-03
PROIECTANT	ing. Trasca M.		Data 2026	Titlu plansa: PLAN DE SITUATIE SITUATIA PROIECTATA	
DESENAT	ing. Trasca M.				