

Nr. Pct.	X [m]
72	317862.876
76	317829.760
75	317816.750
74	317791.845
73	317824.966

SUPRAFETE SI INDICATORI

Suprafata teren
Din Masuratori
Suprafata construita .
Existenta
Suprafata construita propusa
Hala metalica
Comtainer amovibil

.....
Total suprafata construita exist

P.O.T.existent = 0,00MP/10
P.O.T.propus = 649,24MP/10

Suprafata desfasurata propusa

C.U.T existent = 0,00MP/1000
C.U.T.propus = 649,24MP/1000

..... LEGENDA

Constructii propuse :-HALA
-CONTA

Limita teren ce se studiază


☐ Alee acces.☐ **Parcare**

VERIFICATOR	NUME	SEMNATURA	CERINTA	REFERAT NR./DATA	
BIROU INDIVIDUAL DE ARHITECTURA ARH. ANCA SORANA GRUIA 20963609				Beneficiar DINULESCU PETRE, DINULESCU MARIANA , DOMICILIAT IN MUNICIPIUL CRAIOVA , STR. VIILOR , NR. 6, JUDETUL DOLJ	Pr. Nr. 11/2020
SPECIFICATIE	NUME	SEMNATURA	SCARA: 1/1000	Titlul proiectului: CONSTRUIRE HALA METALICA PENTRU STATIONAREA SI PASTRAREA LITELOR	Faza: DTOE


☐ Parcare

JUDETUL DOLU
PRIMARIA MUNICIPIULUI CRAIOVA
VIZAT SIPE INCHISORILE
Anura la solicitare de
Nr. *111*
Anul *2011*


FATADA SUD

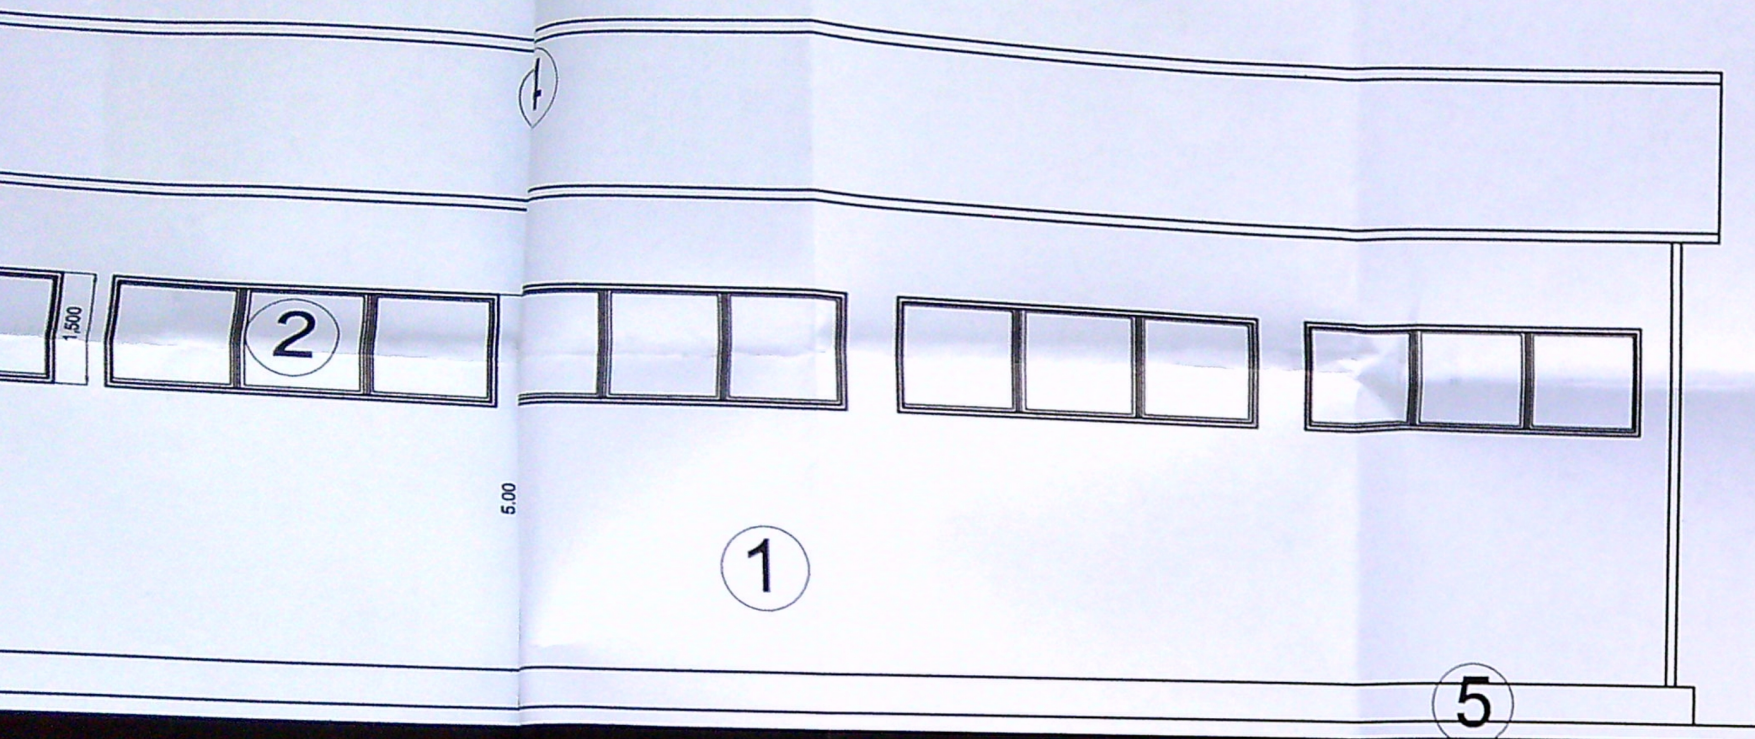

FATADA EST

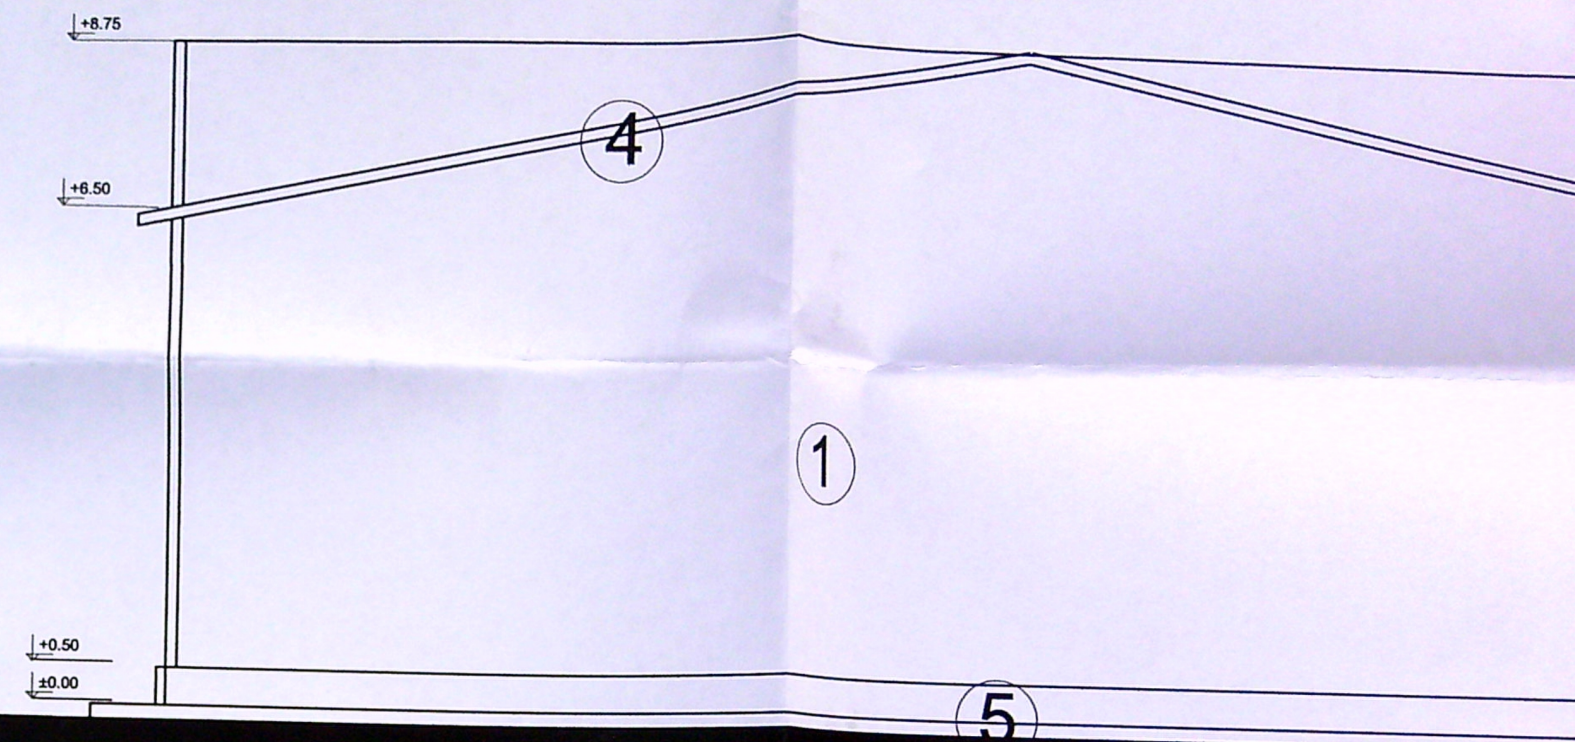

FATADA NORD

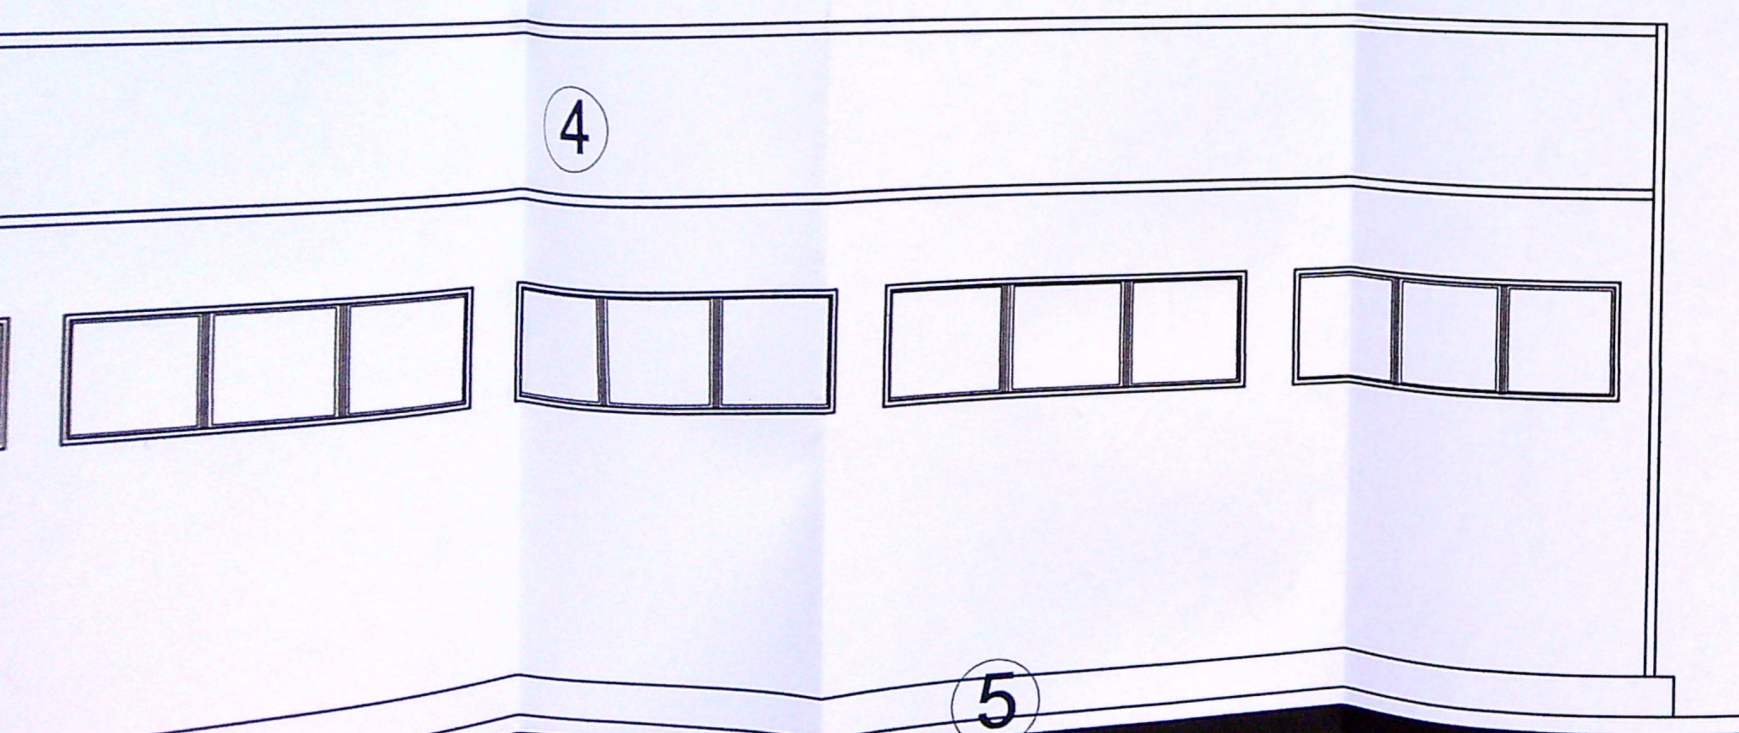

FATADA VEST

