

LEGENDA

- - Ax drum
- Limita proprietate
- Acces proprietate
- ✕ Imprejmuire teren
- Constructie existenta
- Constructie propusa
- Constructii invecinate
- Aliniament conform C.U. nr.874/18.05.2022
- Spatii verzi = 220.00mp
- Alei auto=25.00mp
- Parcaje (2 locuri)
- Platforma deseuri
- Alei pietonale=138.63m

CTA=0.00
CTN=-0.10
CTS=-0.10
CATEGORIA "D" DE IMPORTANȚĂ
CLASA "IV" DE IMPORTANȚĂ

CONSTRUIRE ANEXA
GOSPODAREASCA PARTER
Sc=40.00mp
Scd=40.00mp

Locuinta P+M
Sc=77.35mp
Scd=154.70mp
autorizatie de construire
nr. 21/18.03.2015


Suprafata teren = 501 mp
Sc existent=77.35mp
Scd existent=154.70mp

Sc propus anexa=40.00mp
Scd propus anexa=40.00mp

Sc total=117.35mp
Scd total=194.70mp

POT existent=15.43%
CUT existent=0.31
POT propus=23.42%
CUT propus=0.39



Limprejmuire=89.20m

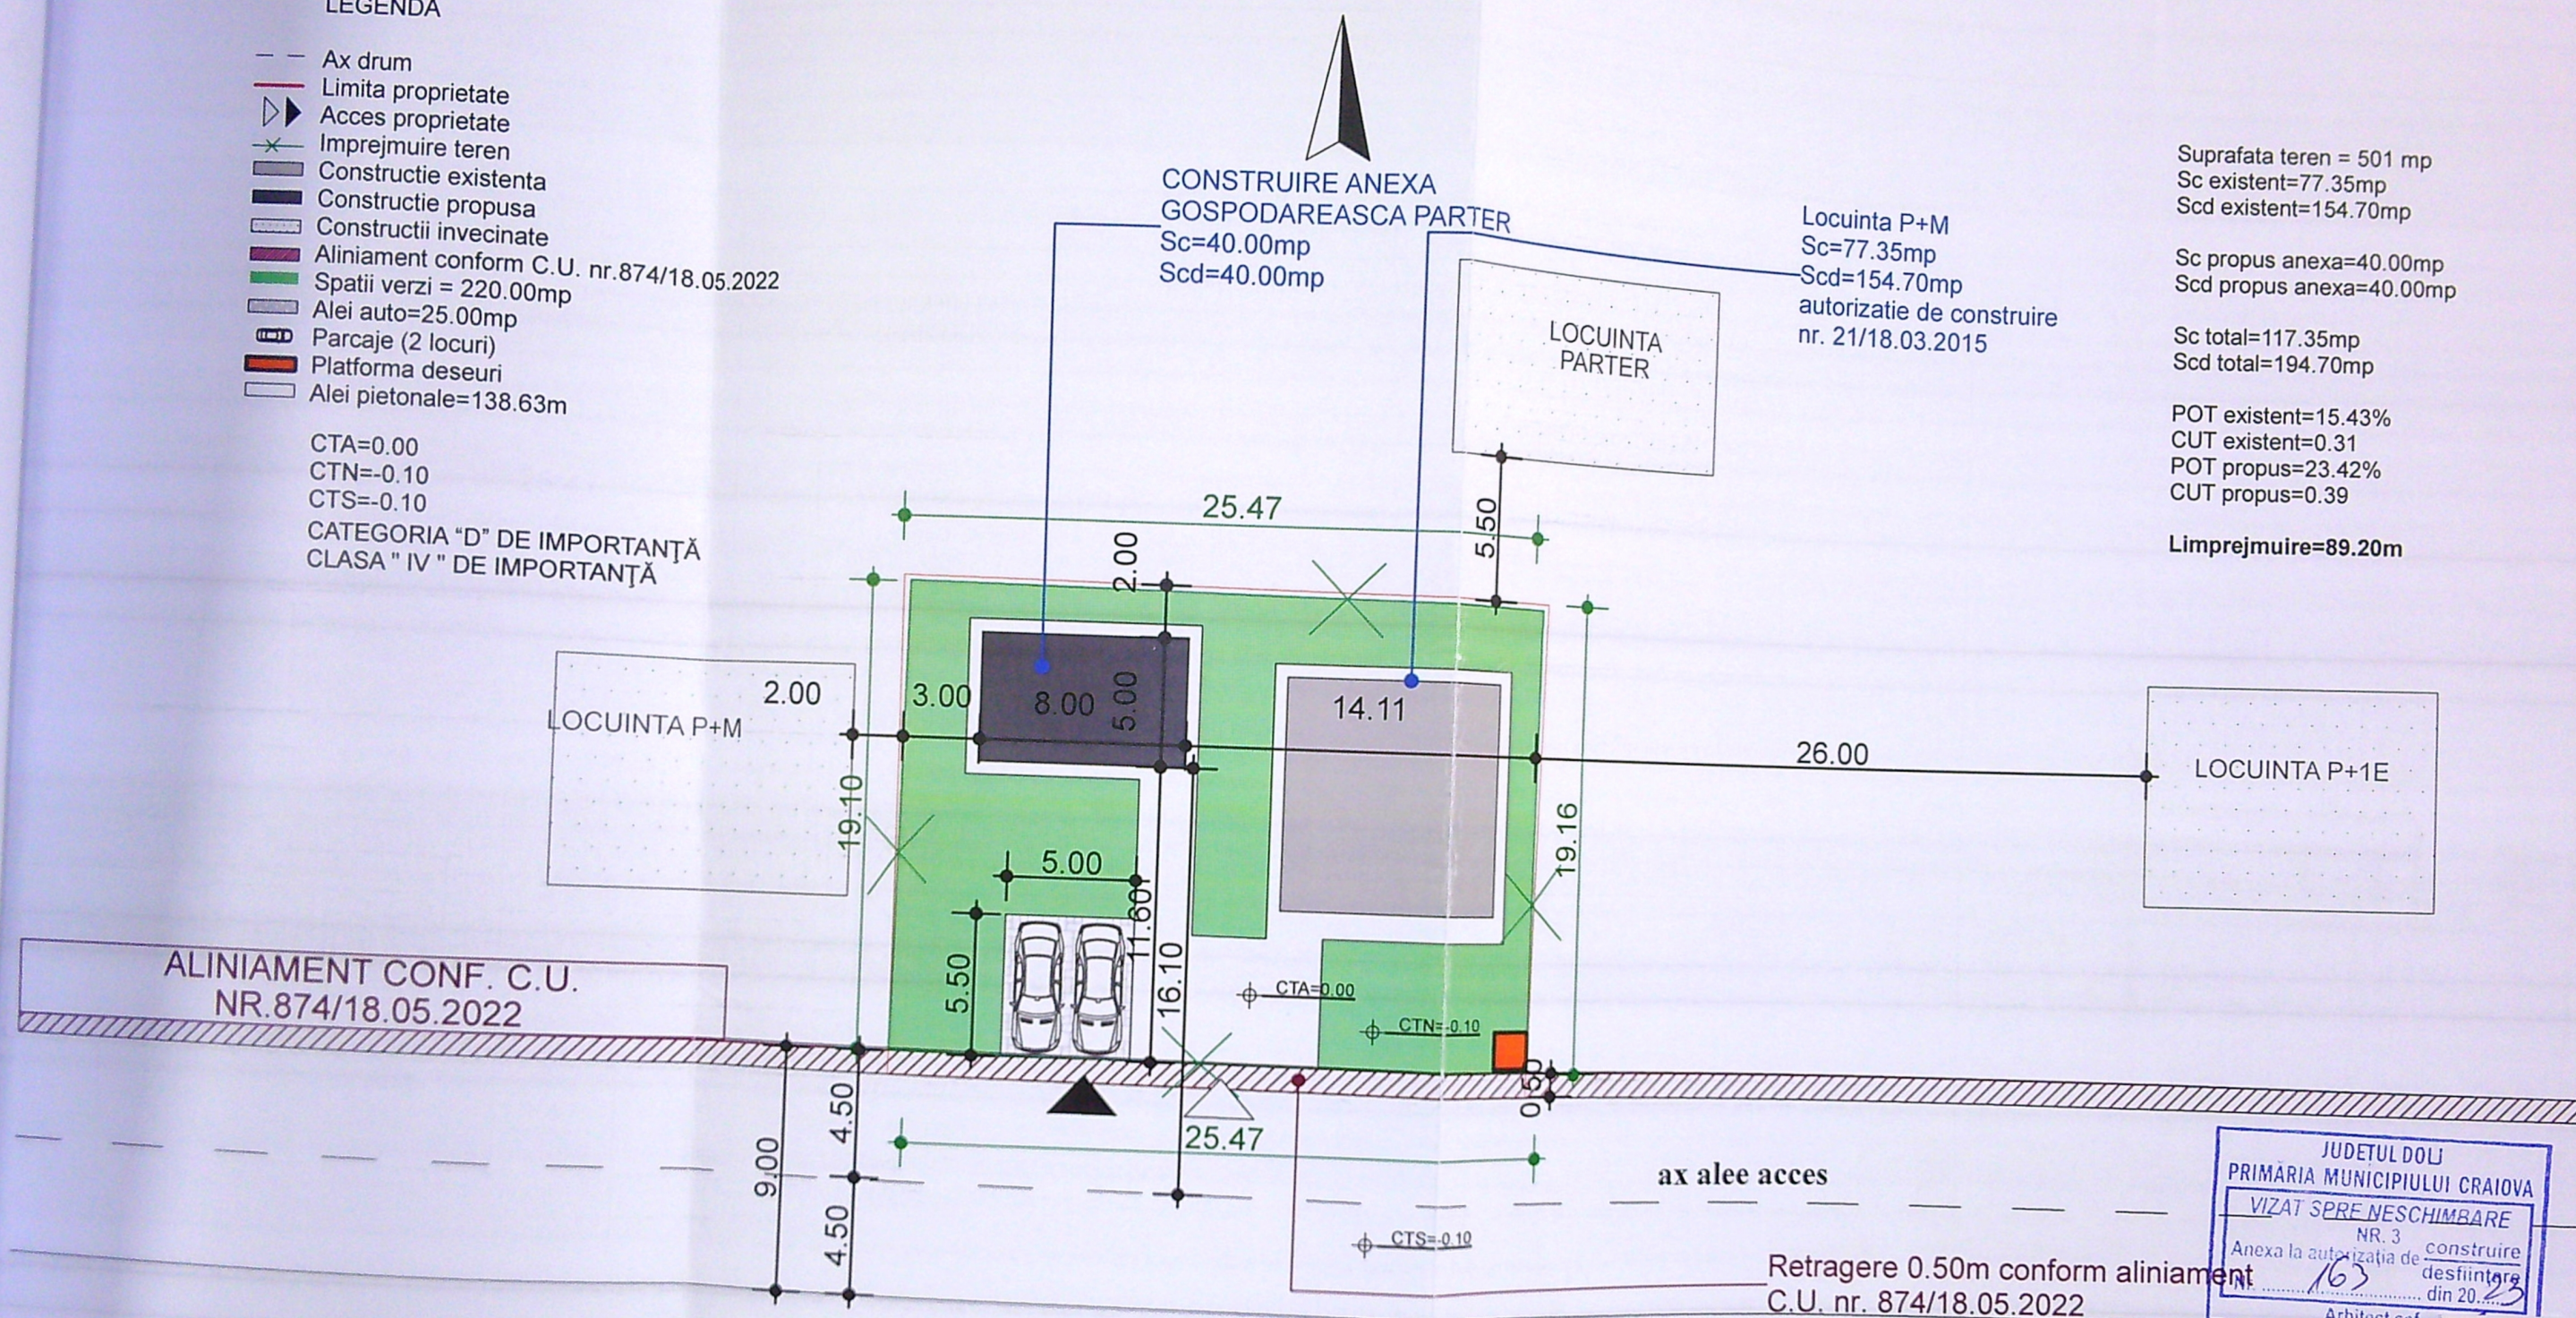

JUDETUL DOLJ
PRIMĂRIA MUNICIPIULUI CRAIOVA
VIZAT SPRE NESCIMBARE
NR. 3
Anexa la autorizatia de construire
desfiintare
din 20.03.2023
Arhitect șef,





VERIFICATOR/ EXPERT	NUME:	SEMNTURA:	REFERAT / EXPERTIZA NR. DATA:
PROIECTANT GENERAL	S.C. AR HOME GRAFIC S.R.L. TEL.: 0769.893.858		BENEFICIAR
PROIECTANT SPECIALITATE ARHITECTURA	ARH. LIVIU SBURLAN		MOHORA GABRIEL - OVIDIU
ARHITECTURA:	NUME:	SEMNTURA:	Domiciliul: Str. Brazda lui Novac, nr. 74, bl. 37B, sc. 1, et. 3 ap. 14, Craiova, Dolj
SEF PROIECT:	ARH. LIVIU SBURLAN		TITLU PROIECT
PROIECTAT:	ARH. LIVIU SBURLAN		CONSTRUIRE ANEXA GOSPODAREASCA PARTER CU DESTINATIA DEPOZITARE SI IMPREJMUIRE TEREN
DESENAT:	TEH. RODICA AFRIM		Amplasament : Str. Cocorului, nr. 38B, Craiova, Jud. Dolj
SEP. 2022			PLAN DE SITUATIE - DETALIU
			Proiect nr. 6/ 2021
			Faza: D.T.A.C.
			Planşa nr. A00
			NOTIFICARE

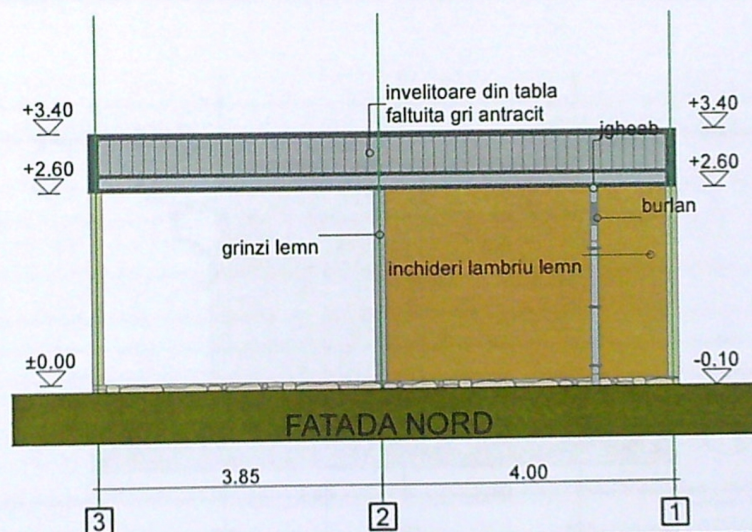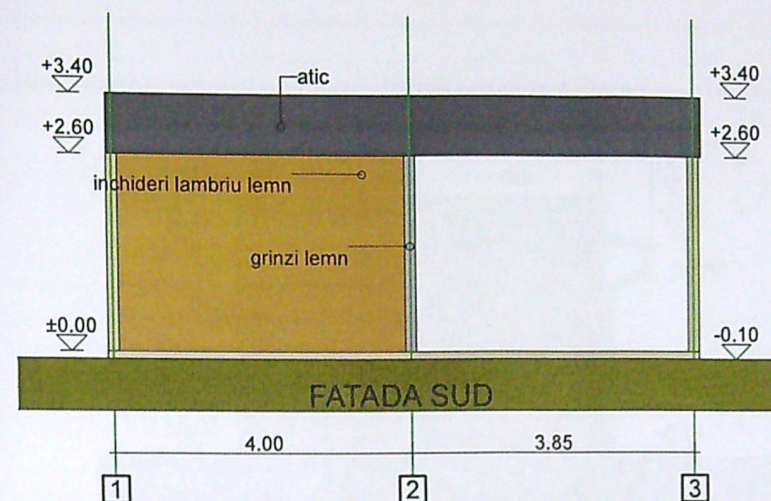

JUDETUL DOLJ
 PRIMĂRIA MUNICIPIULUI CRAIOVA
 VIZAT SPRE NESCHIMBARE
 NR. 3
 Anexa la autorizația de construire
 Nr. 163 din 2023
 Arhitect sef.

VERIFICATOR/ EXPERT	NUME:	SEMNAȚURA:	REFERAT / EXPERTIZA NR. DATA:
PROIECTANT GENERAL	S.C. AR HOME GRAFIC S.R.L. TEL.: 0769.893.858	SEMNAȚURA:	BENEFICIAR
PROIECTANT SPECIALITATE ARHITECTURA	ARH. LIVIU SBURLAN	SEMNAȚURA:	MOHORA GABRIEL - OVIDIU
ARHITECTURA:	NUME:	SEMNAȚURA:	Domiciliul: Str. Brazda lui Novac, nr. 74, bl. 37B, sc. 1, et. 3 ap. 14, Craiova, Dolj
SEF PROIECT:	ARH. LIVIU SBURLAN	Scara:	TITLU PROIECT
PROIECTAT:	ARH. LIVIU SBURLAN	SEP.	CONSTRUIRE ANEXA GOSPODAREASCA PARTER CU DESTINATIA DEPOZITARE SI IMPREJMUIRE TEREN
DESENAT:	TEH. RODICA AFRIM	2022	Amplasament: Str. Cocorului, nr. 38B, Craiova, Jud. Dolj
			Proiect nr. 6/ 2021
			Faza: D.T.A.C.
			Planșa nr. A04

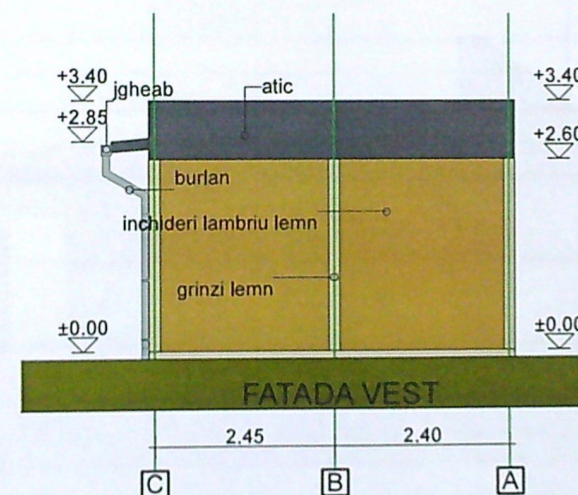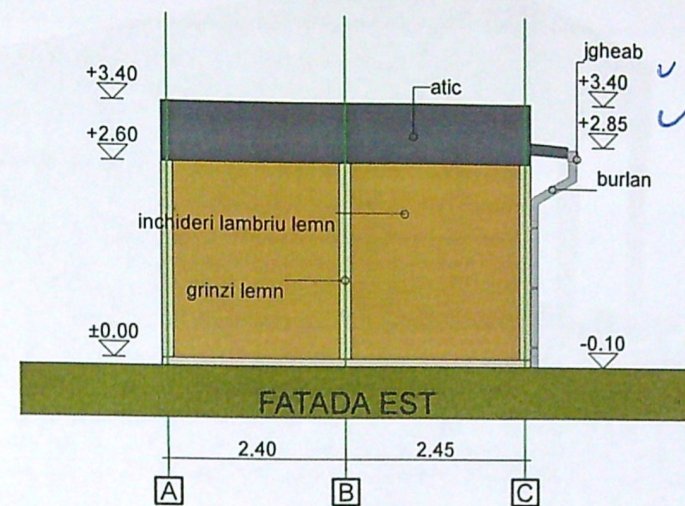

JUDETUL DOLJ
PRIMĂRIA MUNICIPIULUI CRAIOVA
VIZAT SPRE NESCHIMBARE
NR. 3
Anexa la autorizația de construire
Nr. 163 din 20 23
Arhitect șef,

VERIFICATOR/ EXPERT	NUME:	SEMNAȚURA: CERINȚA	REFERAT / EXPERTIZA NR. DATA:
PROIECTANT GENERAL	S.C. AR HOME GRAFIC S.R.L. TEL.: 0769.893.858	BENEFICIAR	MOHORA GABRIEL - OVIDIU
PROIECTANT SPECIALITATE ARHITECTURĂ	ARH. LIVIU SBURLAN	Domiciliul: Str. Braza lui Novac, nr. 74, bl. 37B, sc. 1, et. 3 ap. 14, Craiova, Dolj	TITLU PROIECT
ARHITECTURA:	NUME:	SEMNAȚURA:	Scara: 1:100
SEF PROIECT:	ARH. LIVIU SBURLAN		
PROIECTAT:	ARH. LIVIU SBURLAN	SEP. 2022	TITLU PLANSĂ
DESENAT:	TEH. RODICA AFRIM		FATADA EST SI FATADA VEST
			Proiect nr. 6/2021 Faza: D.T.A.C. Planșa nr. A05