


10 895

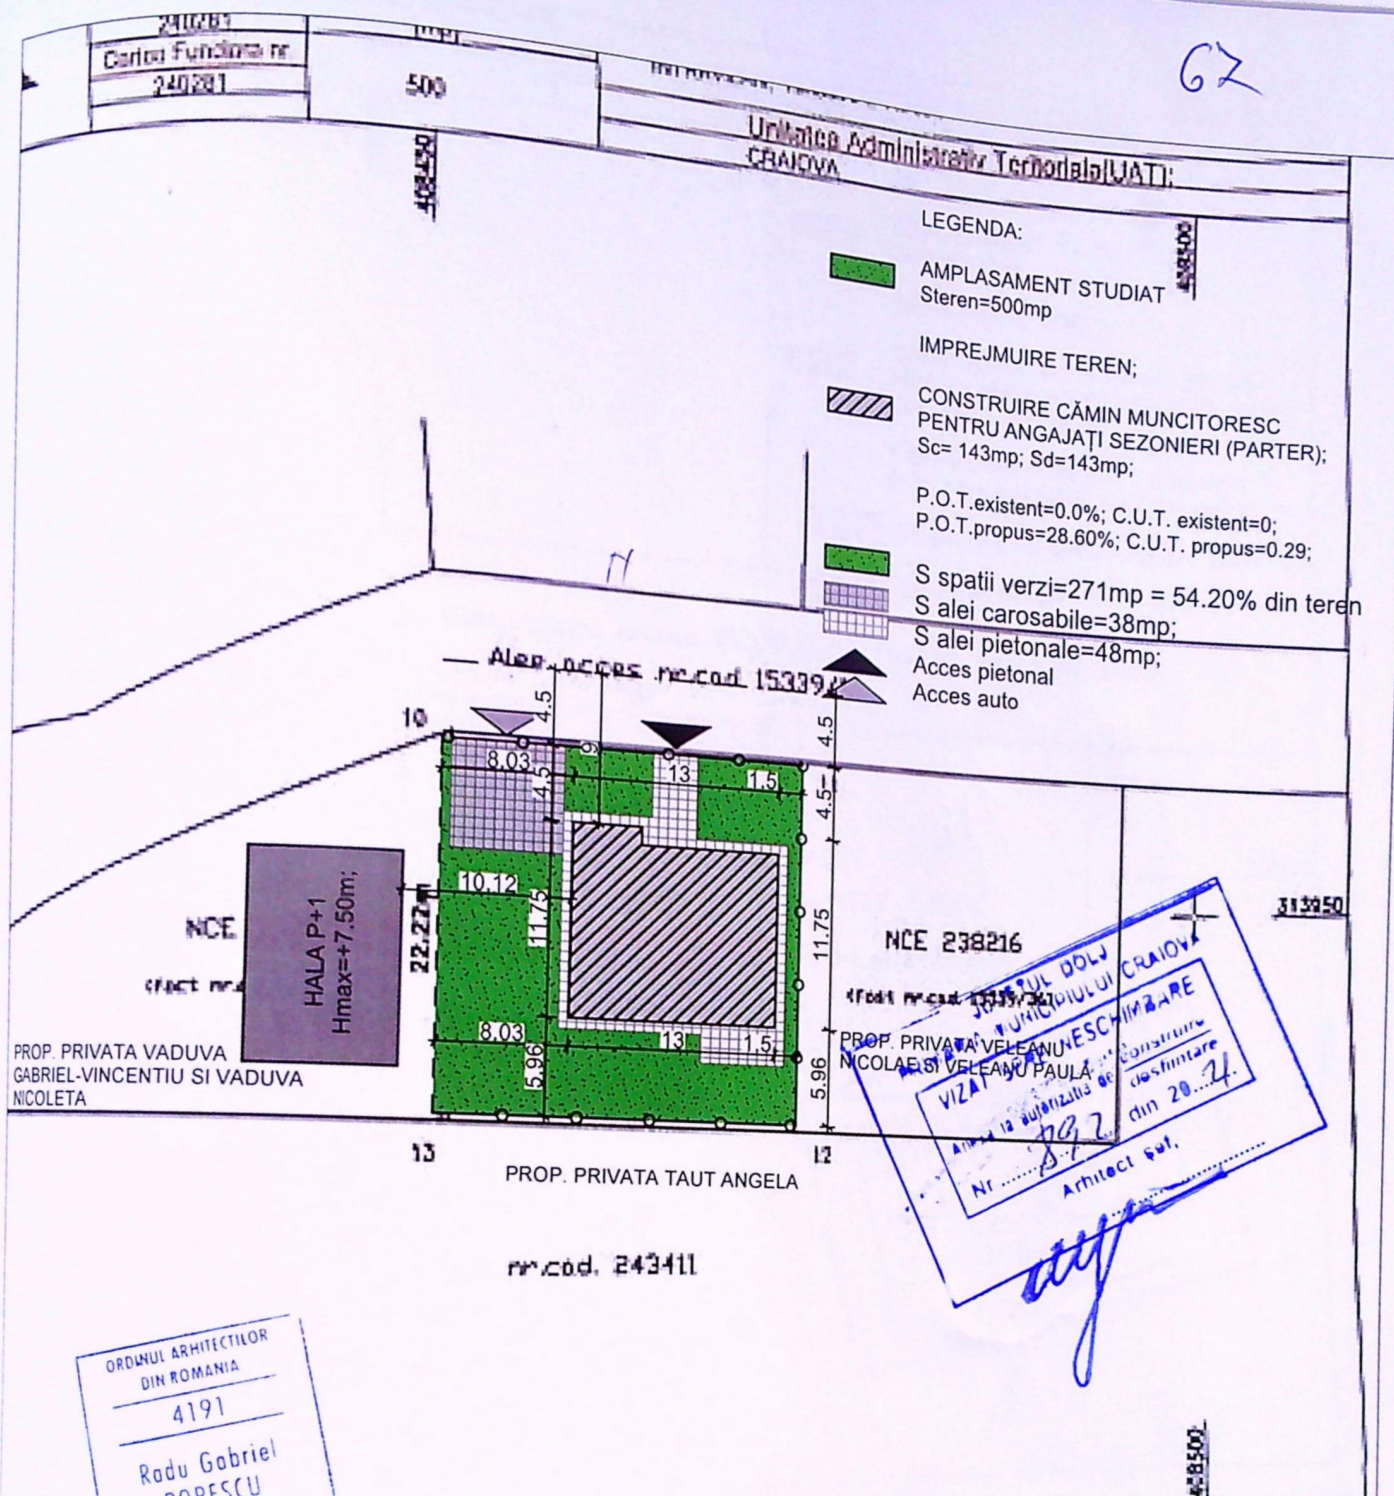

A. Date referitoare la teren

Nr. parcella	Categoria de folosinta	Suprafata (mp)	Mențiuni
1	A	500	Impoz./m ² /m; gard beton, linia convențională
Total		500	

B. Date referitoare la construcții

Cod	Destinația	Suprafata construita (a zol (mp)	Mențiuni

Semnat digital
de Ioana Iosif 13/08/2020
Data:
2020.08.18
10:38:02
+03'00'

VERIFICAT

E

N

S

SPECIFICATIE NUM

SEF PROIECT arh. F

PROIECTAT arh. R.

DRESENAT arh. Ra

72


Județul Dolj
PRIMĂRIA MUNICIPIULUI CĂMINOVA
VIZAT ȘEF DE PROIECT
Anexa la autorizația de construire
Nr. 892 din 20.02.2021
Arhitect șef.



ORDINUL ARHITECTILOR
DIN ROMANIA
4103



SPECIFICAT
ȘEF PROIECT
PROIECTAT
DESENAT

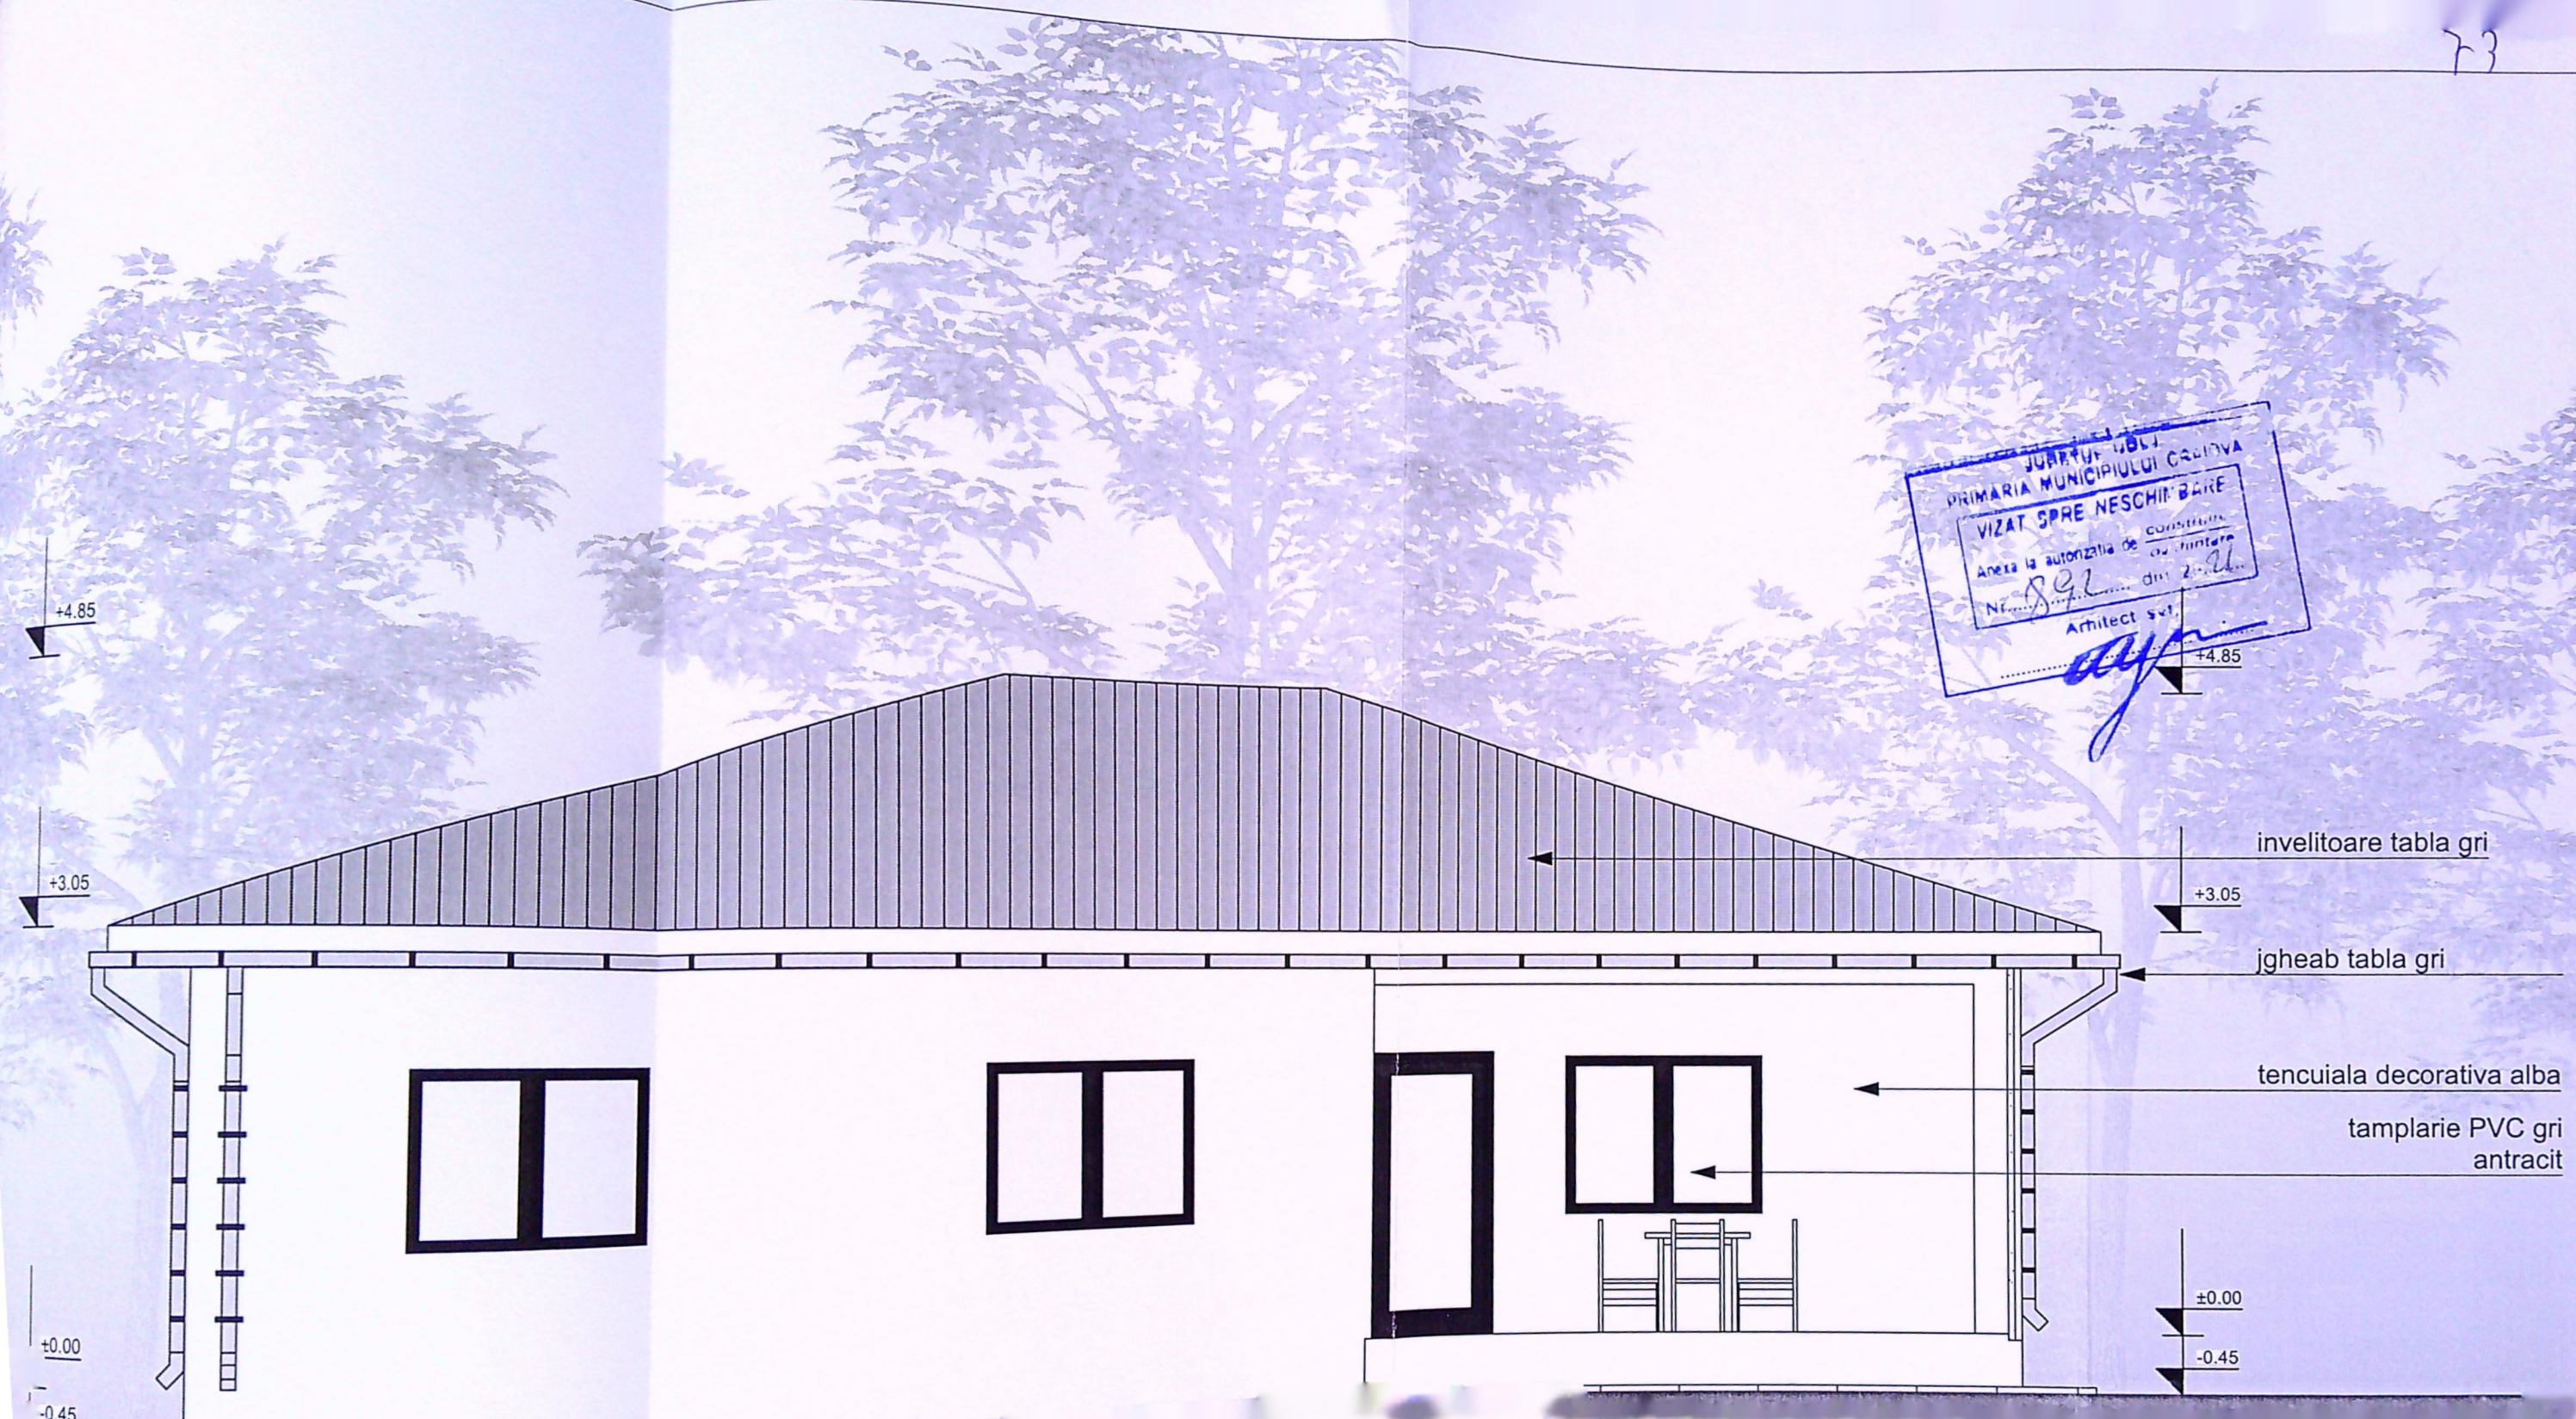

invelitoare tabla gri

igheab tabla gri


tencuiala decorativa alba

tamplarie PVC gri
antracit



ORDINUL ARHITECTILOR
DIN ROMANIA
4191

SPECIFIC
ŞEF PRO
PROIECT
DESENAT

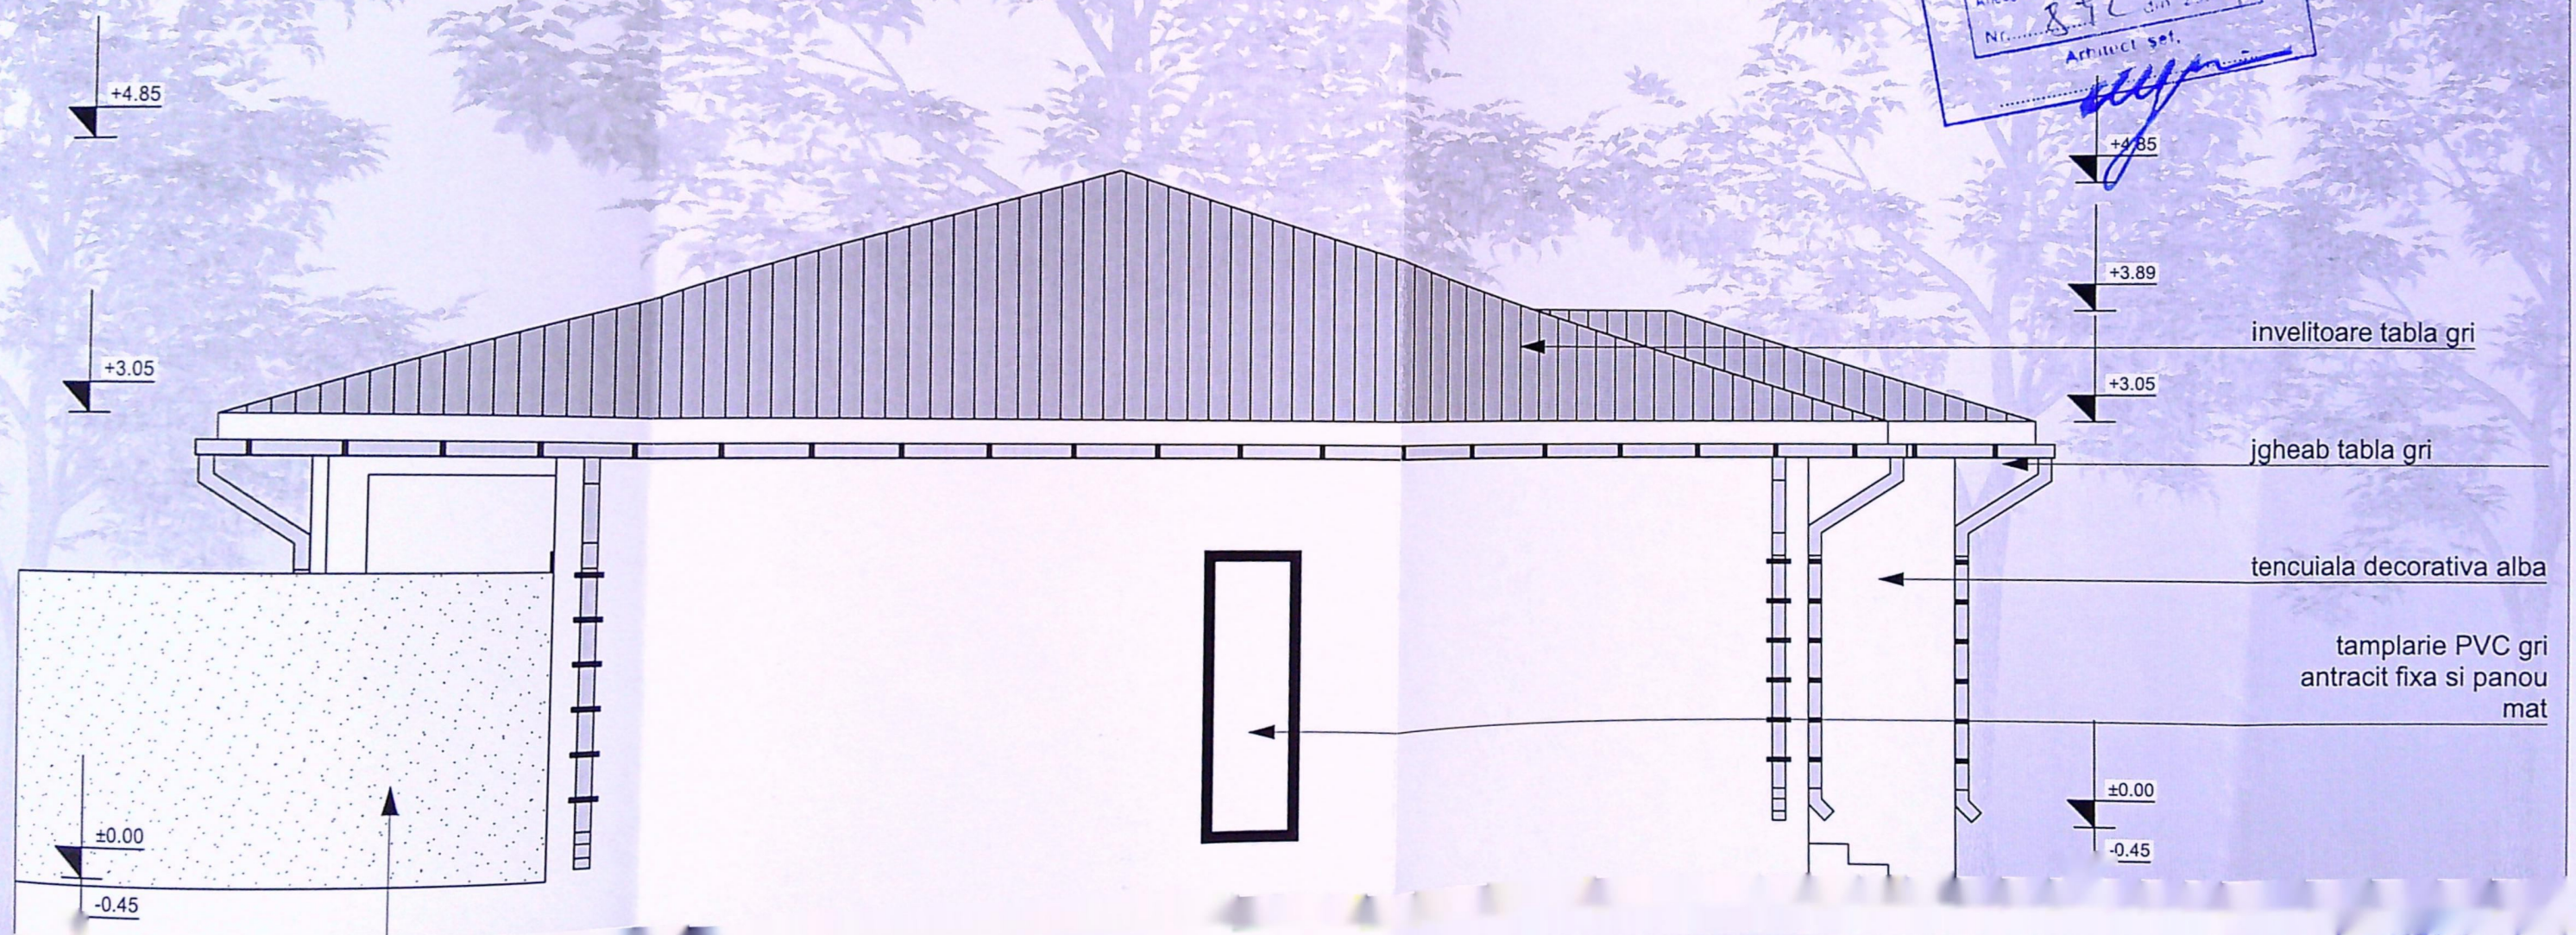


JUDETUL URZICU
PRIMĂRIA MUNICIPIULUI CRAIOVA
VIZAT SPRE RECHIZITARE
Anexa la autorizația de construire
Nr. 892 din 20.04.2014
Arhitect șef.

panou policarbonat
pentru obturare vedere
h=2m

SPECIFICAT
ȘEF PROIECT
PROIECTAT
DESENAT

25

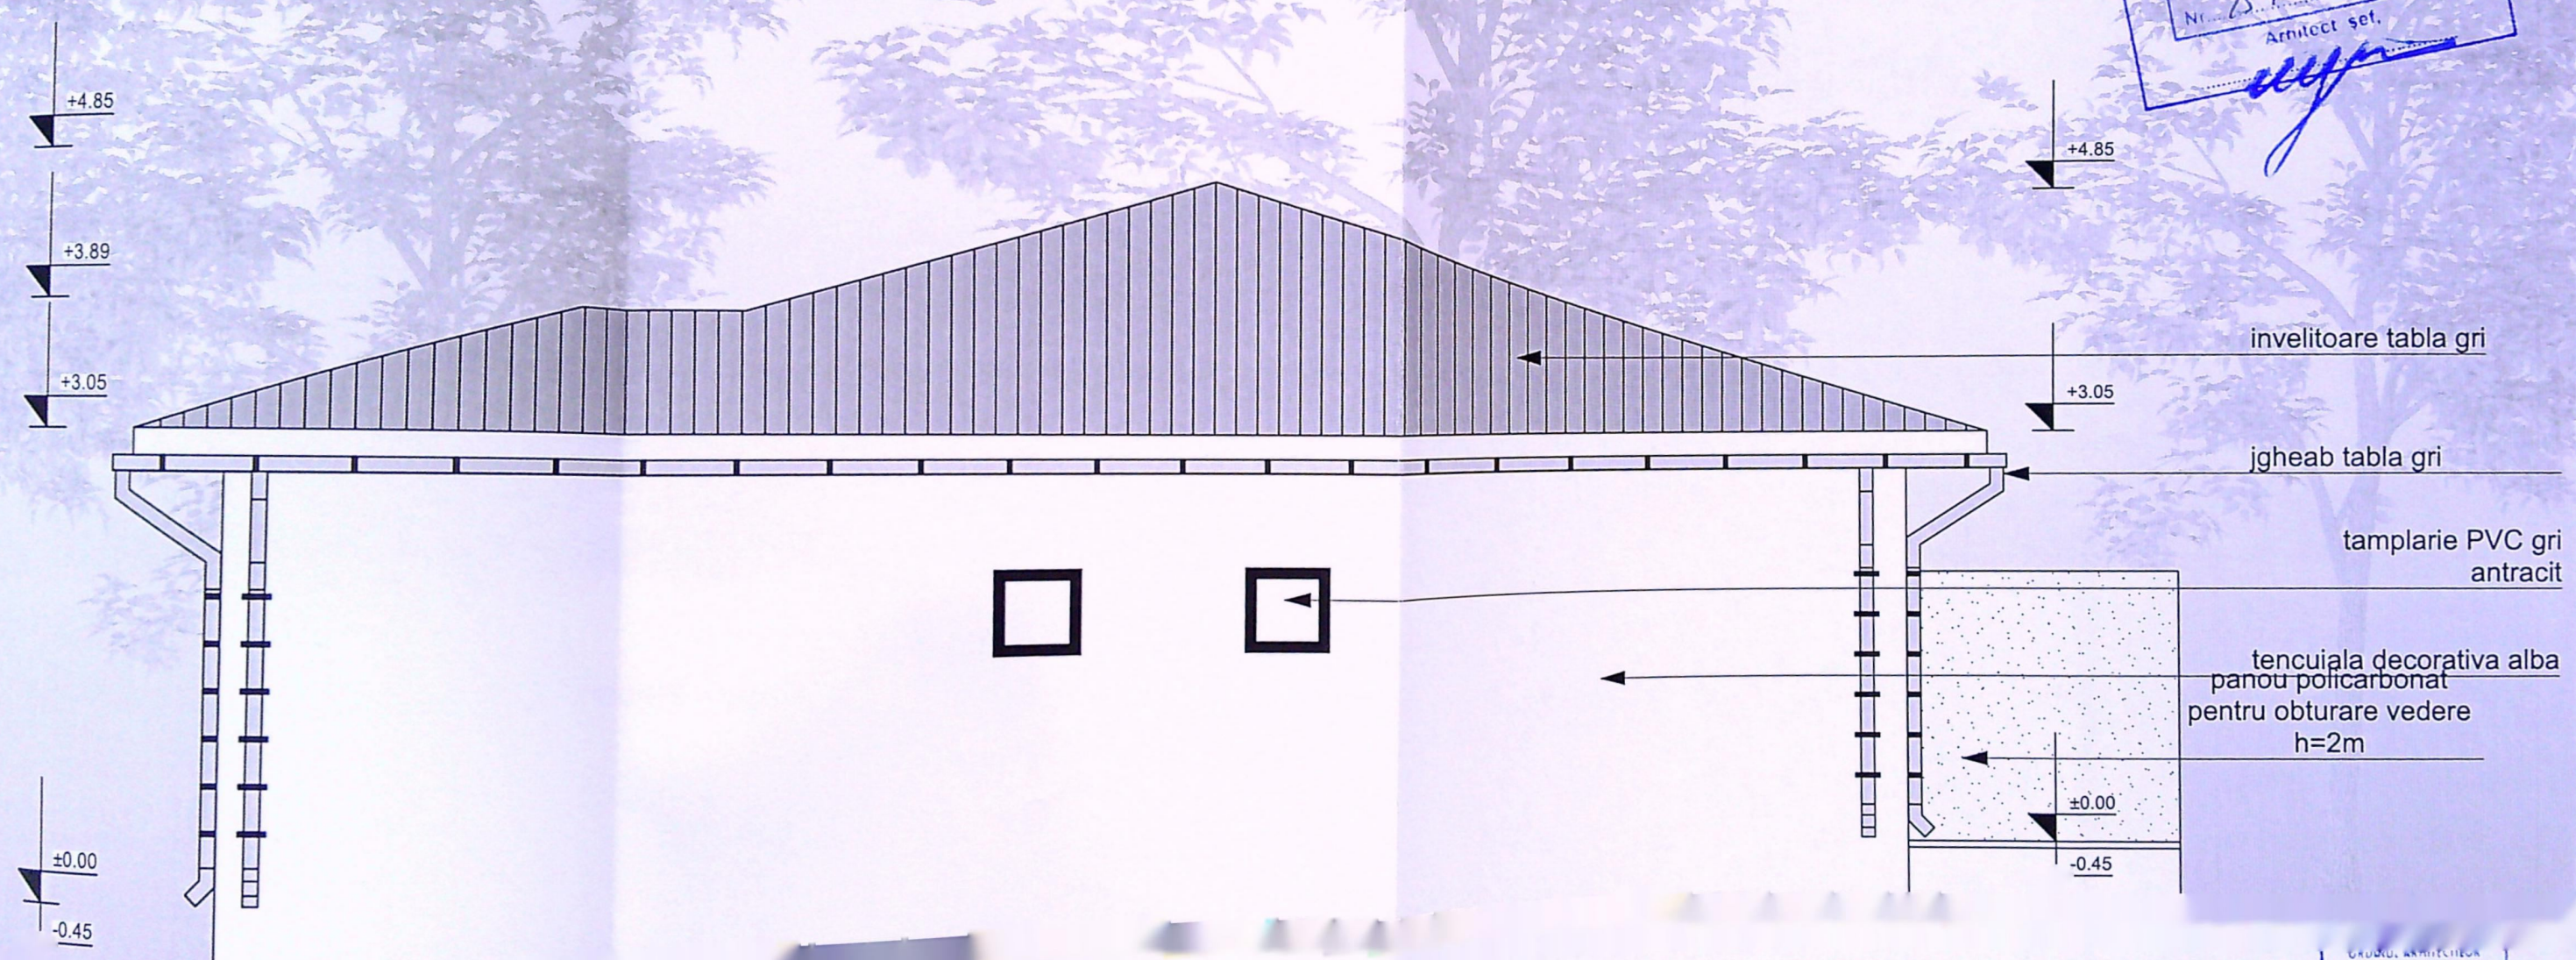

SPECIFICAȚIE
ȘEF PROIECT
PROIECTAT
DESENAT

GRUPUL ARHITECTUR
DIN ROMANIA
4191