


JUDETUL DOU
 PRIMARIA MUNICIPIULUI CRAIOVA
 VIZAT SPRE NESCIMBARE
 Nr. 462 din 20.04
 Arhitect srf.

FATADA VEST SCARA 1:100

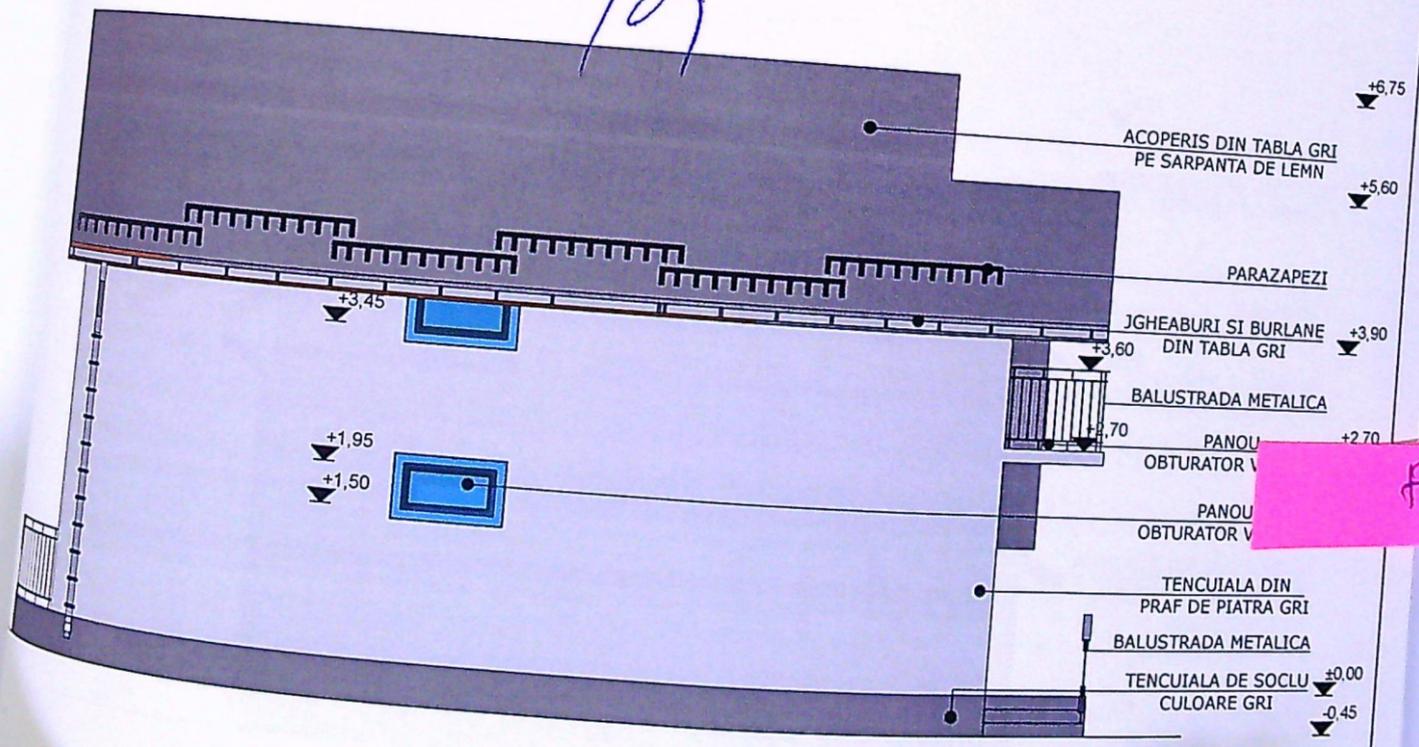


FATADA EST SCARA 1:100

reduca

R.
24


AZA:
C.A.C.

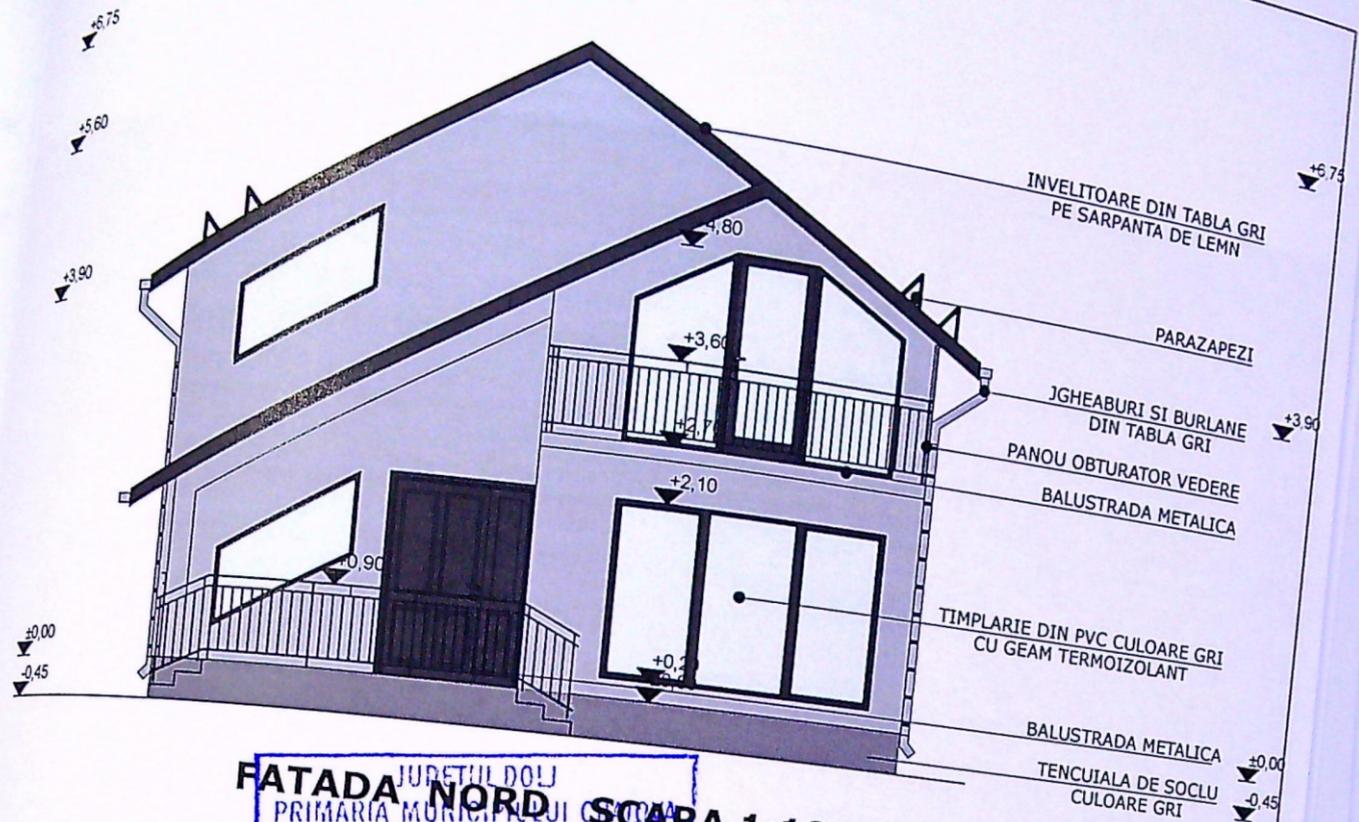

FATADA NORD SCARA 1:100

JUDETUL DOLOJ
 PRIMARIA MUNICIPIULUI SLOBOZIA

VIZAT SPRE NESCIMBARE
 NR. 6
 Anexa la autorizatia de construire
 Nr. 462 din 20.09.
 Arhitect *[Signature]*

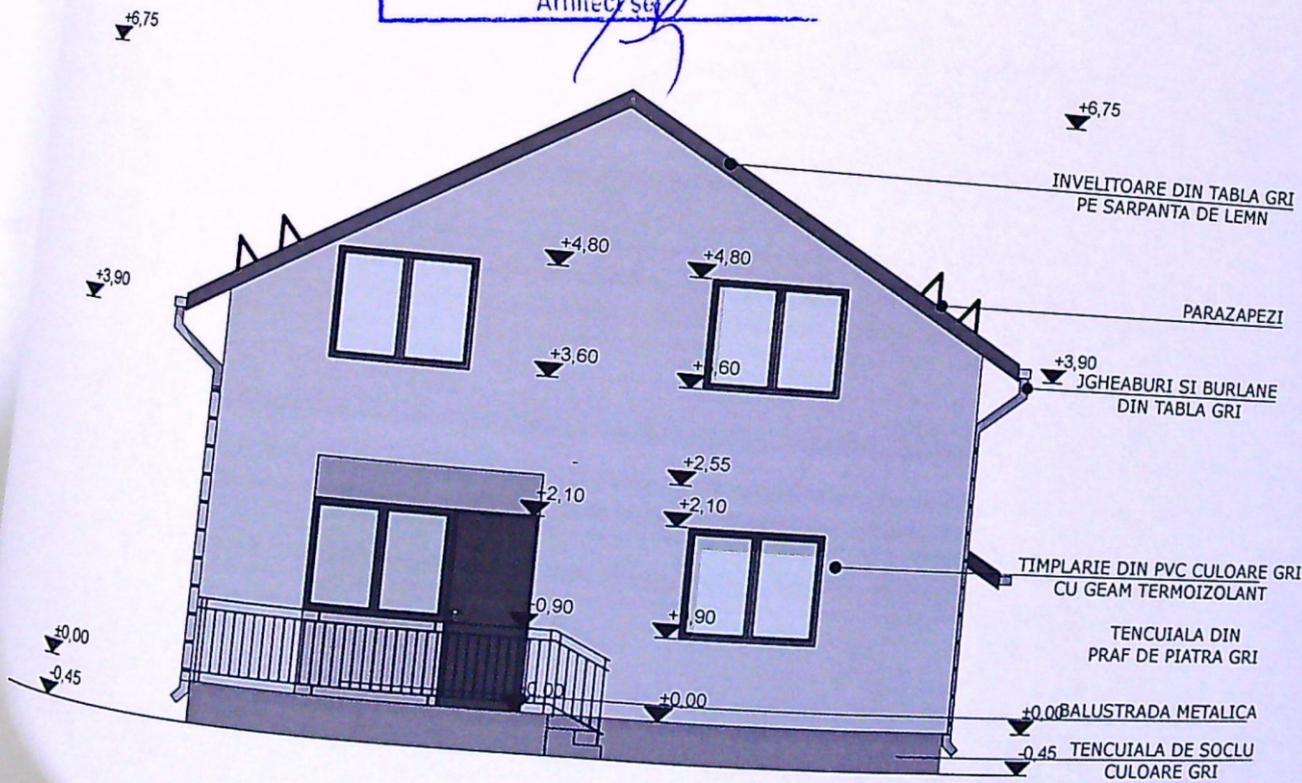

FATADA SUD SCARA 1:100

redusa

NR.
2024

FAZA:
D.T.A.C.