


PLAN DE AMPLASAMENT SI DELIMITARE A IMOBILULUI

Scara: 1:500

Nr. cadastral	Suprafata masurata	Adresa imobilului
234/84	805	Mun. Craiova, Str. Ghiesi, Nr. 106F, (fost T22, P4) Jud. Dolj-Intravilan
Nr. Cartea Funciar	UAT	CRAIOVA

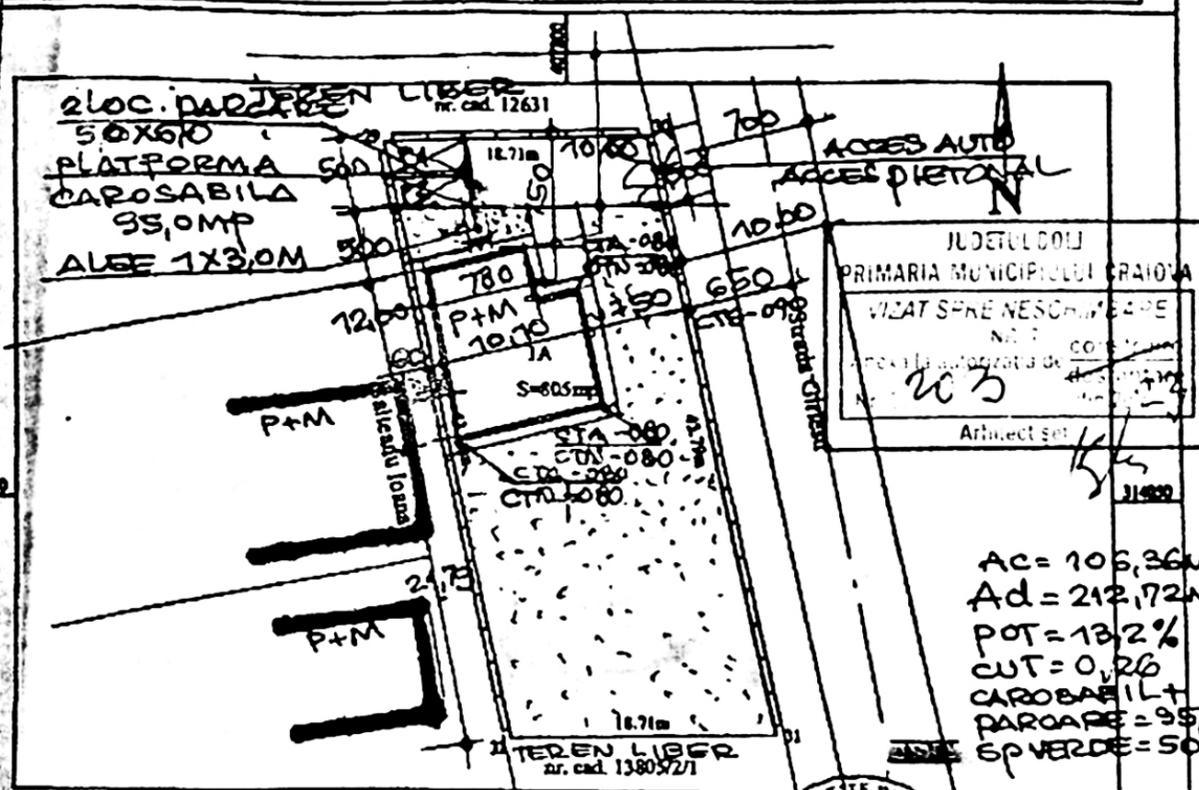

JUDETUL DOLJ  
PRIMARIA MUNICIPIULUI CRAIOVA  
VIZAT SPRE NESCUMETARE  
Nr. 205  
Arhitect: [Signature]

Ac = 106,36mp  
Ad = 212,72mp  
POT = 13,2%  
CUT = 0,26  
CAROSABIL +  
PAROARE = 95,0MP  
SP VERDE = 500MP

A. Date referitoare la teren

Nr. parochia	Categoria de folosinta	Suprafata (mp)
I	A	805
Total		805

Teren intravilan imprejurat cu teren intravilan si teren extravilan conform planului de amenajare a teritoriului urbanizat

B. Date referitoare la constructii


Cod constr.	Destinatia	Suprafata construita la sol (mp)	Material
Total			

121013 / 2018


Oficial de Cadastru si Publicitate Imobiliara  
ADRIAN ILIE IOS  
CONSILIER

Executant: Uta Alexandra Cristian

Inspector

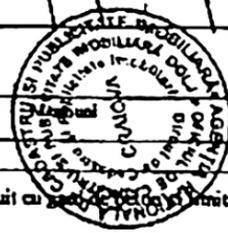

JUDETUL DOLJ  
 PRIMARIA MUNICIPIULUI CRAIOVA  
 VIZAT SPRE NESCHIMBARE  
 NR. 7  
 A axa la autorizatia de construire  
 Nr. 203 din 23  
 Arhitect set

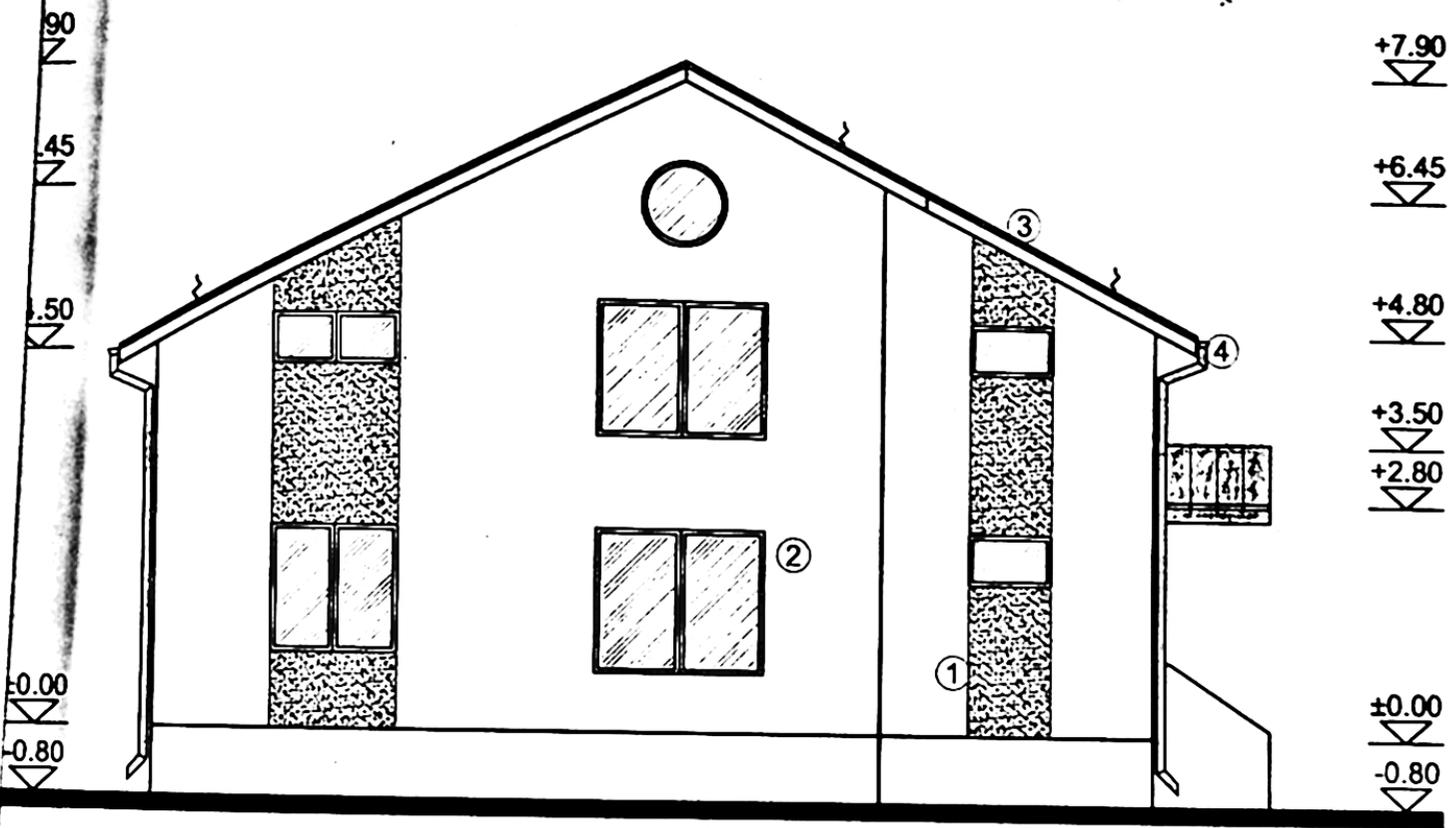

**LEGENDA FINISAJE**

1. TERMOSISTEM + TENCUIALA DECORATIVA (ALB, GRI)
2. TAMPLARIE P.V. (BECARH) CU GEAM TERMOIZOLANT
3. TIGLA METALICA (STODIA)
4. JGHEABURI SI BURLANE DIN TABLA


*[Handwritten signature]*  
 16/07/2012 CUI 30479688  
 BECARH STUDIO S.R.L.  
 CRAIOVA ROMANIA

16/07/2012 CUI 30479688  
 BECARH STUDIO S.R.L.  
 CRAIOVA ROMANIA

ORDINUL ARHITECTILOR  
 DIN ROMANIA  
 00081  
 FIGURIN  
 PRIE  
 Arhitect responsabil proiect

JUDETUL DOLJ  
 PRIMARIA MUNICIPIULUI CRAIOVA  
 VIZA SPRE NESCHIMBARE  
 NR 7  
 Anexa la autorizatia de construire  
 Nr. 203 din 20.02.2013  
 Arhitect șef. *[Signature]*

Limita de proprietate

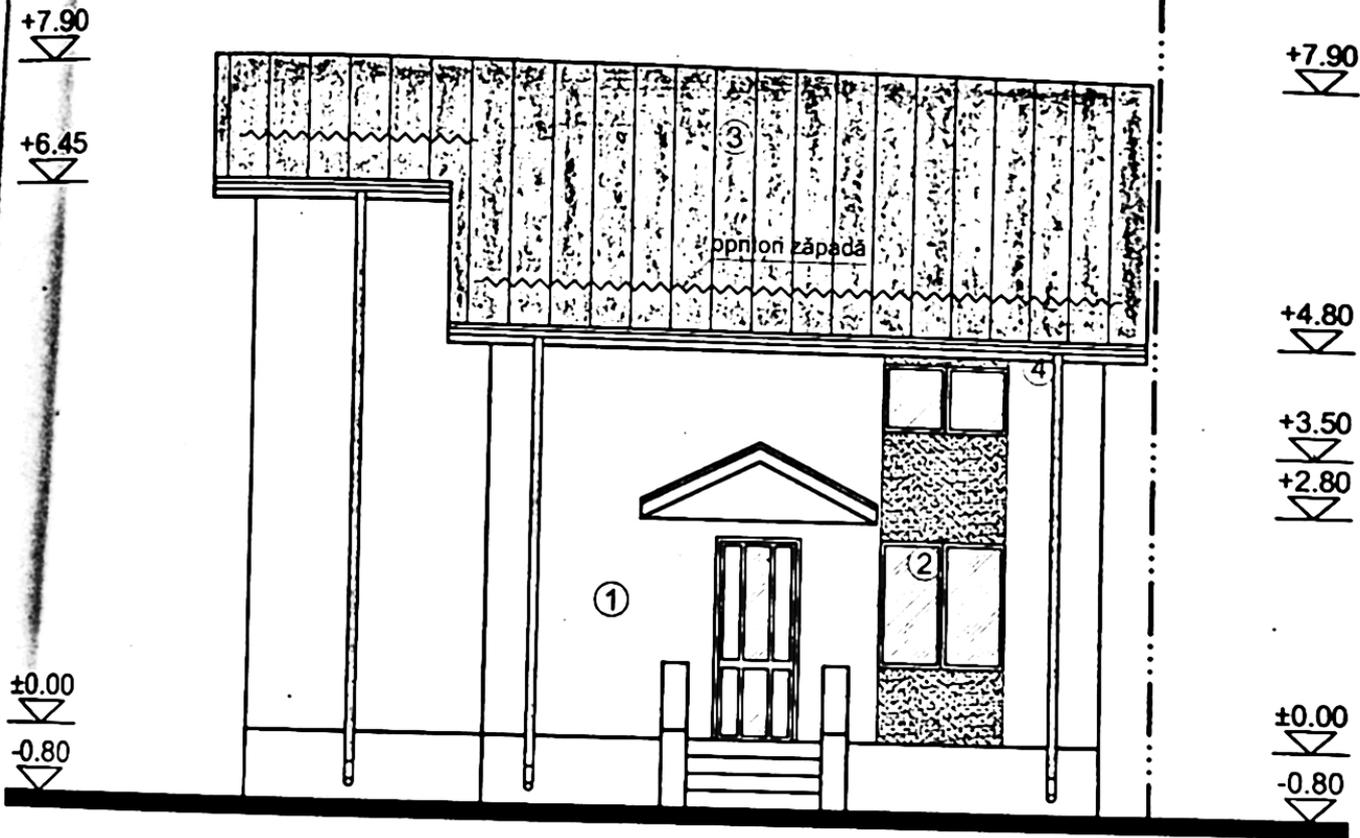

**LEGENDA FINISAJE**


1. TERMOSISTEM + TENEGUJALA DECORATIVĂ (ALB, GRI)
2. TÂMLĂRIE P.V.C. (GRI) CU GEAM TERMOIZOLANT
3. ȚIGLĂ METALICĂ (GRI)
4. JGHEABURI ȘI BURLANE DIN TABLĂ



ORDINUL ARHITECTILOR  
 DIN ROMANIA  
 00021  
 Floxin  
 PRIE



JUDETUL DOLOJ  
 PRIMARIA MUNICIPIULUI CRAIOVA  
 VIZAT SPRE NESCHIMBARE  
 NR 7  
 Anexa la autorizatia de construire  
 Nr. 203 din 20.03.2012  
 Arhitect șef: *[Signature]*

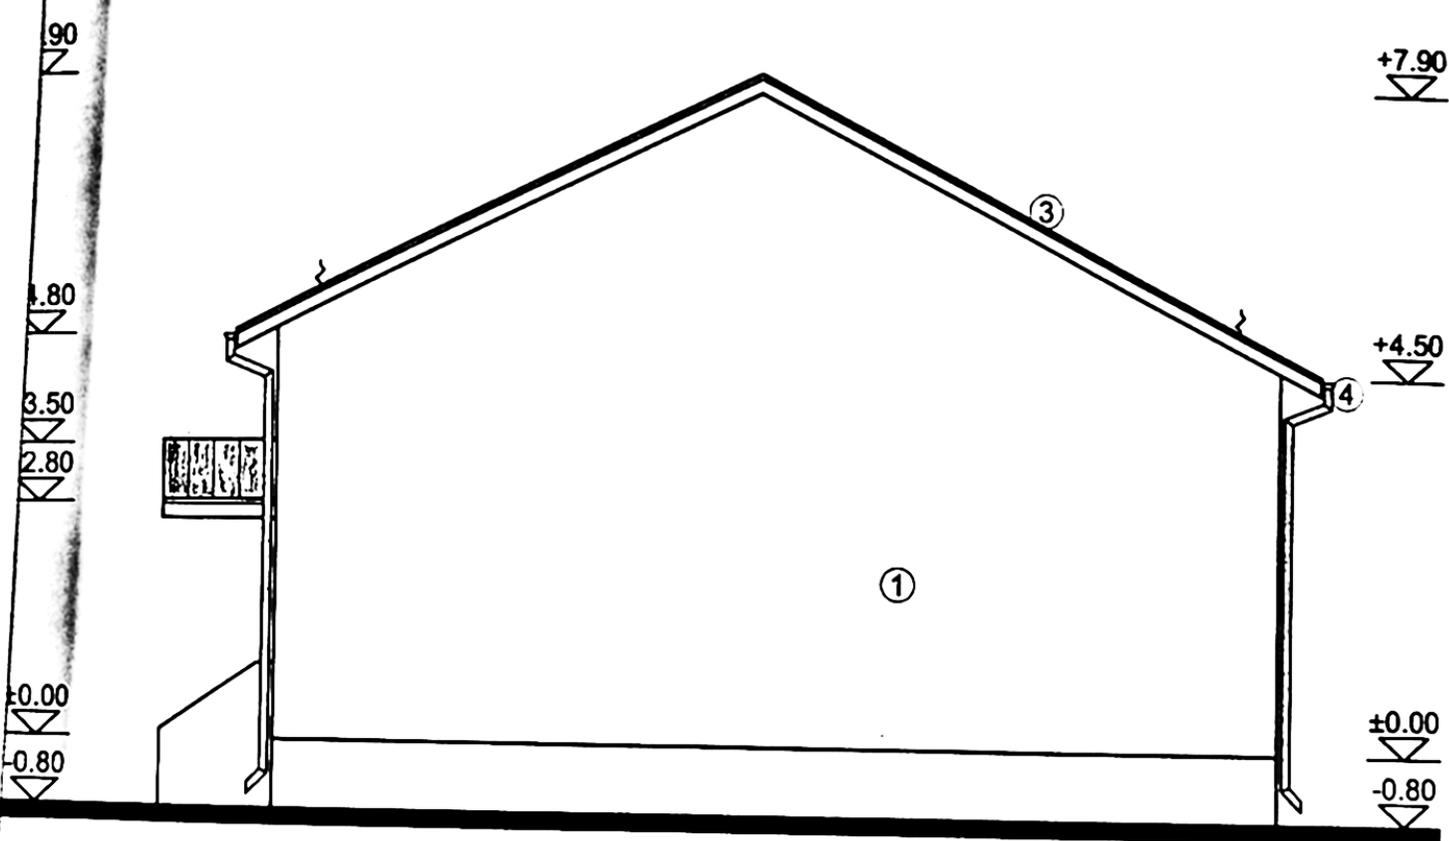

**LEGENDA FINISAJE**


- 1. TERMOSISTEM + TENUIALA DECORATIVĂ (ALB. ...)
- 3. ȚIGLĂ METALICĂ (G. R. 15)
- 4. JGHEABURI ȘI BURLANE DIN TABLĂ



ORDINUL ARHITECȚILOR  
 DIN ROMANIA  
 00081  
 Florin  
 PRIE



JUDEȚUL DOLOJ  
 PRIMĂRIA MUNICIPIULUI CRAIOVA  
 VIZAT SPRE NEȘCHIBĂRE  
 Nr. \_\_\_\_\_ Că \_\_\_\_\_  
 Anexa la autorizația de \_\_\_\_\_  
 Nr. 205 de \_\_\_\_\_  
 Arhitect șef: *[Signature]*

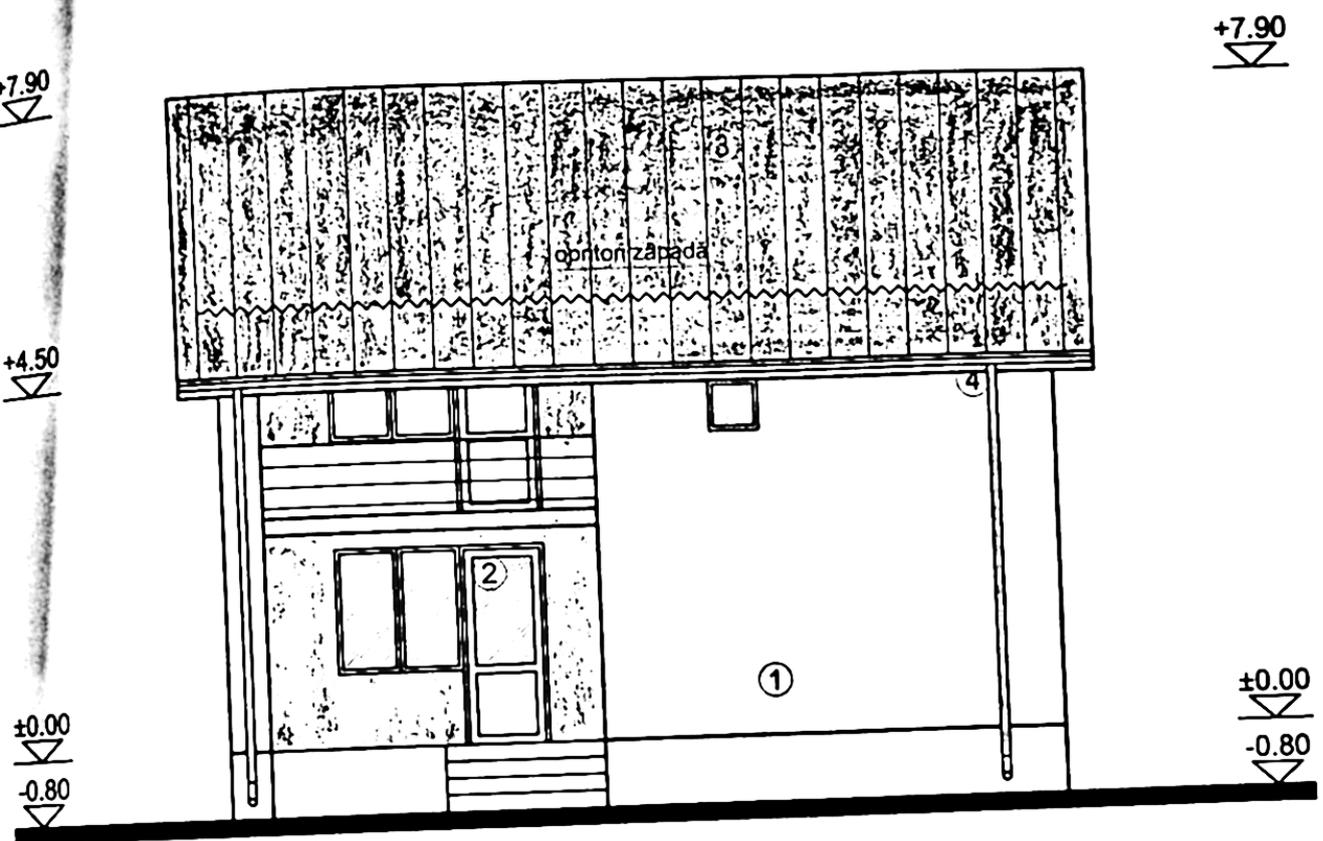

**LEGENDA FINISAJE**

1. TERMOSISTEM + TENCUIALĂ DECORATIVĂ (ALB, GRI)
2. TÂMLĂRIE P.V.C. (WENGHE) CU GEAM TERMOIZOLANT
3. ȚIGLĂ METALICĂ (WENGHE)
4. JGHEABURI ȘI BURLANE DIN TABLĂ



ORDINUL ARHITECTILOR  
 DIN ROMANIA  
 00081  
 FLORENTIN  
 PRIE  
 Arhitect cu drept de semnătură

