


PLAN DE AMPLASAMENT SI DELIMITARE A IMOBILULUI REZULTAT IN URMA PROPUNERII DE DEZLIPIRE LOTUL 2 -INTRAVILAN Scara 1 : 500

Nr.Cadastral <i>24705</i>	Suprafata masurata a imobilului (mp) 600 mp	Adresa : Craiova, T 35 P 52 (actual Str.Dobrogea, Nr.63) Lotul 2, Jud.Dolj	
Nr.Carte Funciara		UAT	CRAIOVA


A.Date referitoare la teren			
Nr. parcela	Categorie de folosinta	Suprafata(mp)	Mentiiuni
2	Cc	600	IMPREJMUIRI DIN GARDURI DE SCINDURA SI LIMITA CONVENTIONALA
Total		600	
B.Date referitoare la constructii			
Cod.	Destinatia	Suprafata construita la sol	Mentiiuni
Total			
Suprafata totala masurata a imobilului = 600 mp Suprafata din act = 653 mp			
Executant Butoianu Ion Confirm executarea masuratorilor in teren, corectitudinea intocmirii documentatiei cadastrale si corespondenta acesteia cu realitatea din teren Semnatura si stampila		Confirm introducerea imobilului in baza de date integrate si atribuirea nr.cadastral Semnatura si stampila Inspector Data	
Data 04.01.2014			




INDICI CARACTERISTICI	
* Suprafata teren	600,0 mp.
* Suprafata Constr. Exist	-
* Suprafata Constr. Propusa	136,78 mp.
* Suprafata Desf. Propusa	250,73 mp.
* Categoria de importanta	D
* Clasa de importanta	IV
* POT exist ...0,2% propus	22,80%
* CUT exist ...0,42	0,42

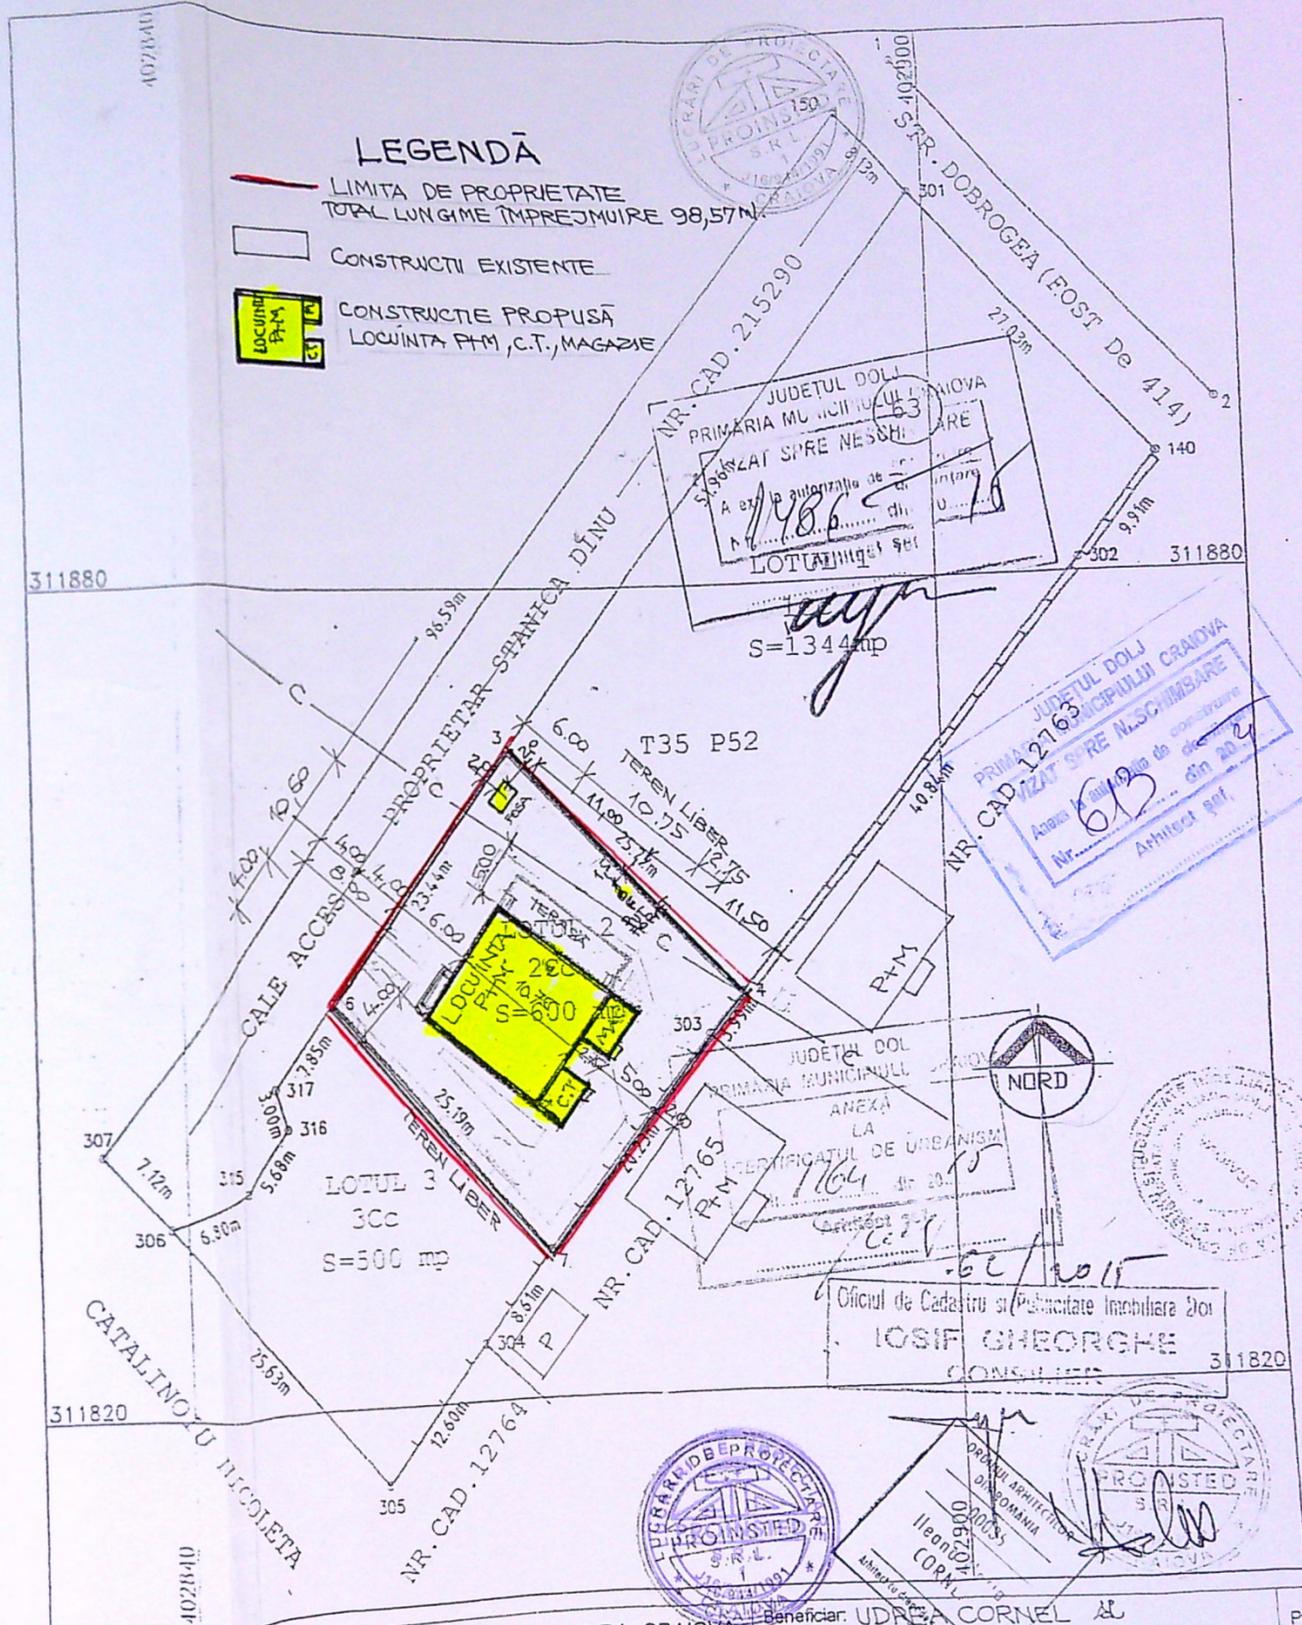


SISTEM DE MANAGEMENT CERTIFICAT ID C280/M1957 ISO 9001 ISO 14001		Beneficiar: UDREA CORNEL & UDREA GHEORGHE STR. Ion Augustin nr. 27, Bloc S12 Sc.1 ap.2 CRAIOVA	Proiect nr. 662
ȘEF PROIECT: Arh. CORNEA ILEANA MARIA PROIECTAT: Arh. CORNEA ILEANA MARIA DESENAT: Arh. CORNEA ILEANA MARIA		Titlu proiect: LOCUINTA P+M, C.T., MAGAZIE, FOȘA SEPTICĂ, PUT FORAT ȘI ÎMPREJMUIRE TEREN STR. DOBROGEA NR. 63B CRAIOVA - DOLJ.	Fața: DTAC
SCARA: 1:500 DATA: 2015		Titlu plansa: PLAN DE SITUATIE	

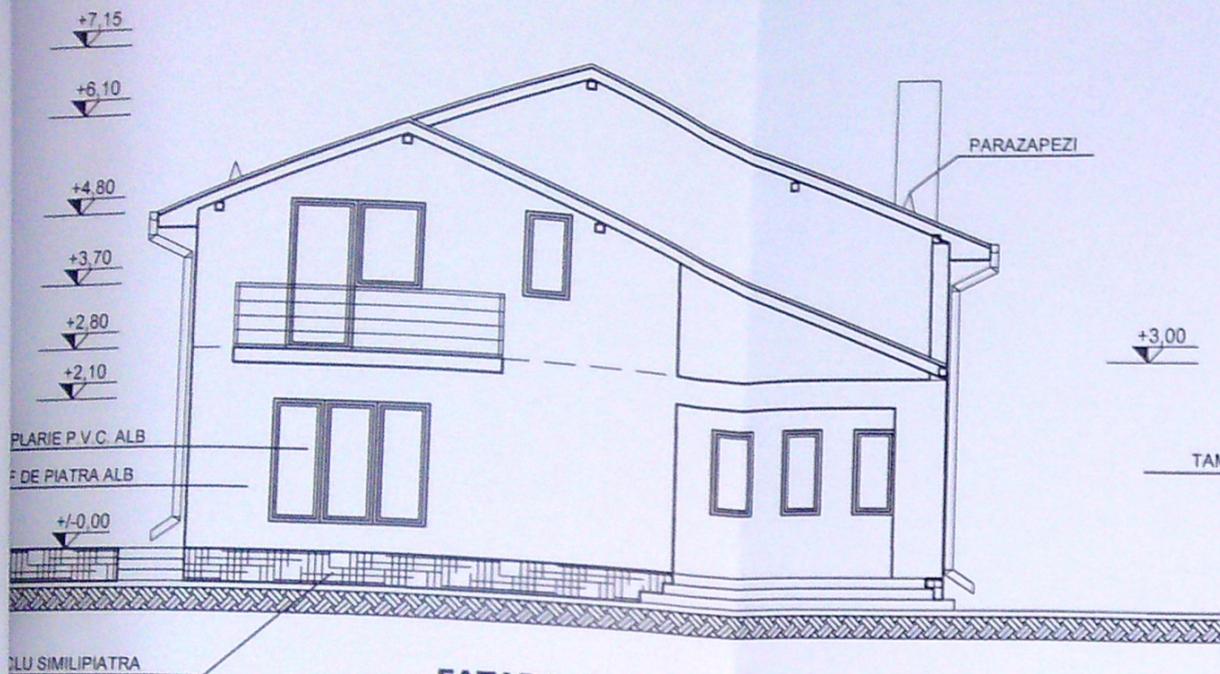


FATADA PRINCIPALA
SC. 1:100

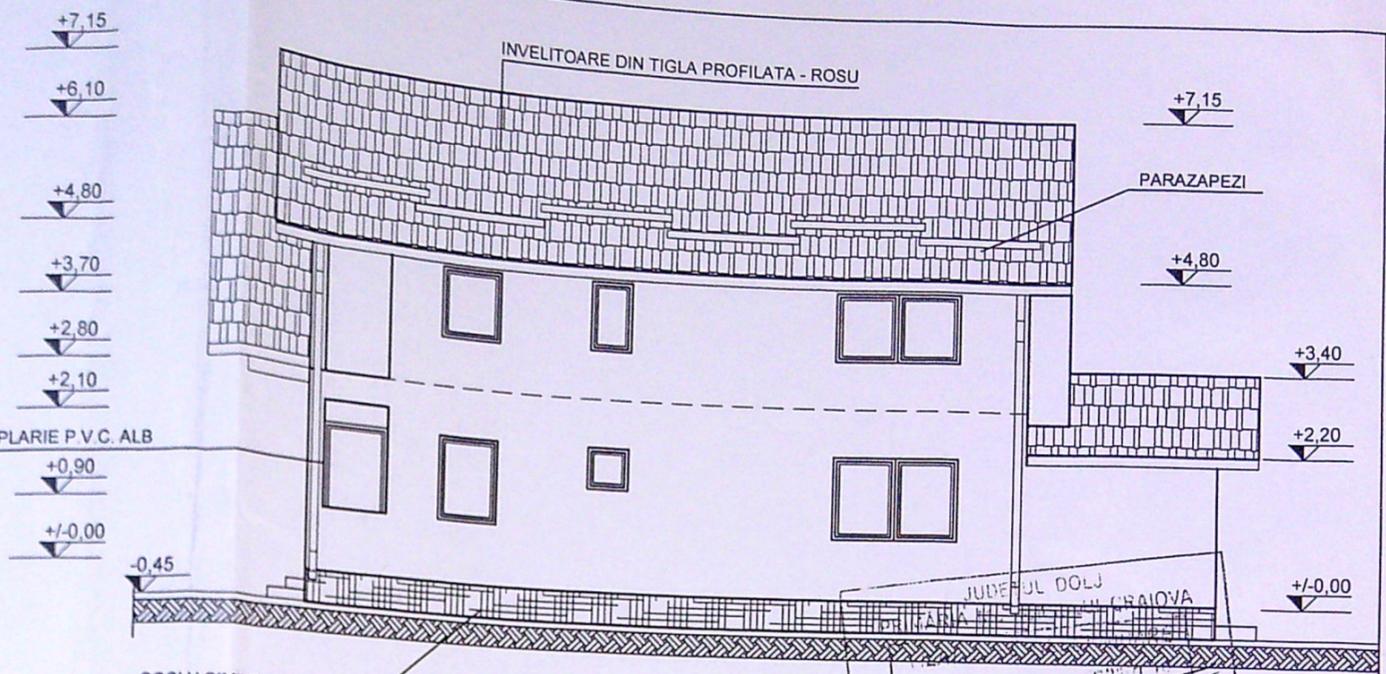

FATADA LATERALA DREAPTA
SC. 1:100

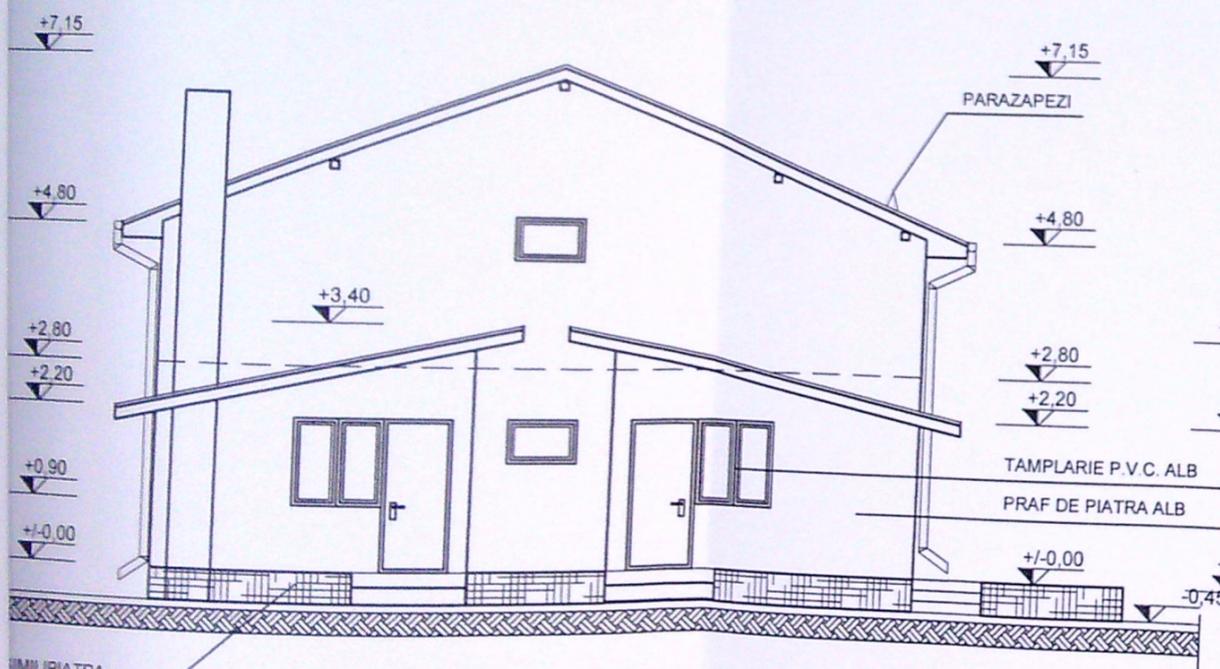

FATADA POSTERIOARA
SC. 1:100

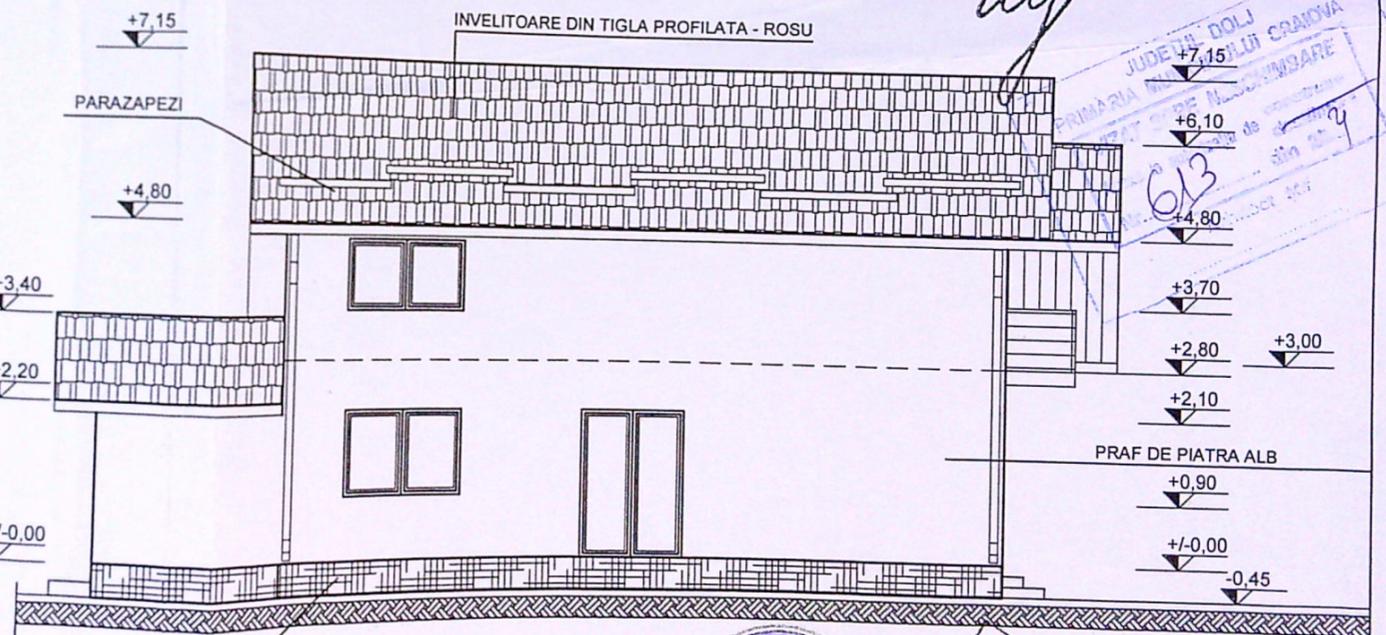

FATADA LATERALA STANGA
SC. 1:100

A exp. la autoritatea de autorizare a proiectului de construire
1486 din 20.11.15
Arhitect șef.

JUDEȚUL DOLJ
PRIMĂRIA JUDEȚULUI CRAIOVA
SERVICIUL DE PROIECTARE
613

DE PROIECTARE
PROINSTEED
S.R.L.

ORDINUL ARHITECTILOR
DIN ROMANIA
00035
Ileana Maria
CORNEA

VERIFICATOR/ EXPERT	NUME	SEMNTURA	CERINTA	REFERAT	EXPERTIZA	NR.	DATA
SISTEM DE MANAGEMENT CERTIFICAT ID C280M1957 ISO 9001 ISO 14001	S.C. " PROINSTEED " S.R.L. CRAIOVA C.F. 2314239 - Reg. Com. J/16/944/1991 Str. A.I.Cuza, Bl.150ap, Sc.D1, Ap.10, CRAIOVA Telefon : 0351/409.418 , 0251/412594 e-mail : proinsted @ yahoo - com			Beneficiar:		UDREA CORNEL SI UDREA GHEORGHE	
	Sef Proiect:		Arh. CORNEA ILEANA MARIA	SCARA	Titlu proiect:		Pr. nr.
Proiectat:		Arh. CORNEA ILEANA MARIA	1 : 100	CONSTRUIRE LOCUINTA P+M, C.T., MAGAZIE, PUT FORAT, FOSA SEPTICA SI IMPREJMUIRE TEREN, CRAIOVA, STR. DOBROGEA, NR. 63 B, JUDEȚUL DOLJ		Faza: DTAC	
Desenat:		Arh. CORNEA ILEANA MARIA	DATA	Titlu planșă :		A 6	
			2015	FATADE			