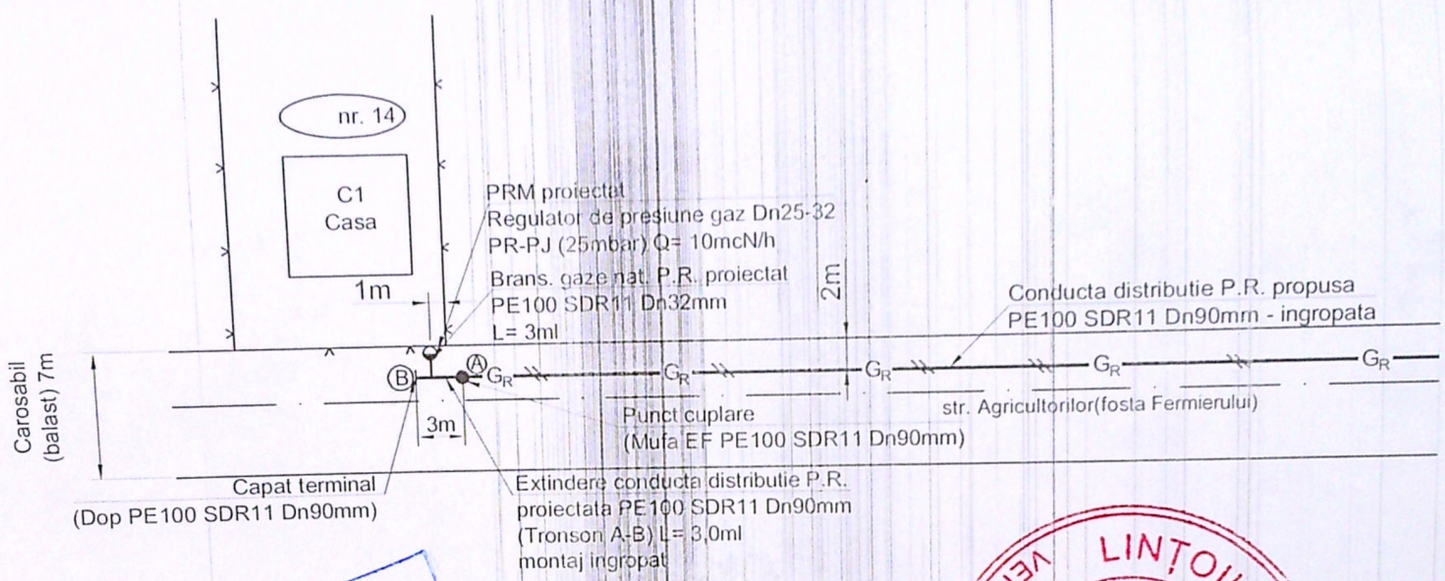

EXECUTANT: S.C. PRIMASERV S.R.L.
Inst. aut.: Ing. CIOBANU SERGIU-MIHAIL
Autoriz. nr.: 509203072/2020 Tip EGD

LEGENDA:

- G_R — Conducta distributie gaze naturale PR existenta, montata ingropat
- G_R — Conducta distributie gaze naturale PR proiectata, montata ingropat
- g — Bransament gaze naturale PR proiectat, montat ingropat
- Limita incinta imobil **Craiova, str. Agricultorilor, nr. 14, jud. Dolj**
- Imobil pentru care se executa extinderea de conducta gaze naturale

NOTA:

1. Constructorul, in timpul executiei, va lua toate masurile care se impun pentru respectarea "NTPEE-2018"
2. Se vor efectua probe de presiune cu aer in conformitate cu NTPEE-2018 pentru regimul de medie presiune, astfel:
   - Proba de rezistenta la presiune de 9 bar, timp de 1 ora;
   - Proba de etanseitate la presiune de 6 bar, timp de 24 ore.
3. Se monteaza rasuflatori in dreptul imbinarilor sudate si la capatul tuburilor de protectie.
4. Cuplarea conductei nou proiectata in conducta existenta se va face numai de catre DGSR.

NOTA: Constructorul, in timpul executiei, va lua toate masurile care se impun pentru respectarea

VERIFICATOR EXPERT	NUME	SEMNATURA	CERINTA	REFERAT / EXPERTIZĂ NR./DATA
S.C. PRIMASERV S.R.L. CRAIOVA CUI RO17629570 ; J16/1148/2005 Autorizatie PDSB nr. 18567 / 10.08.2018				Beneficiar: *ENGIE ROMANIA S.A. pentru ROSU FLOREA* Amplasament: Craiova, str. Agricultorilor(fosta Femierului), nr. 14, jud. Dolj — Proiect nr. 2292_
SPECIFICATII	NUME	SEMNATURA	Scara: 1:500	Titlu proiect: **BRANSAMENT GAZE NATURALE PRESIUNE REDUSA DIN PE SI POST DE REGLARE PR/PJ** — Faza: D.T.A.C.
SEF PROIECT	Ing. Ristoiu Marius-Gabriel Aut. 209201190 3.99 PRIMASERV S.R.L.			
PROIECTAT	Ing. Ristoiu Marius-Gabriel Aut. 209201190 2025 PRIMASERV S.R.L.		Data: Februarie 2021	Titlu planşă: **PLAN DE SITUATIE** — Planşa nr. G 1
DESENAT	Ing. Jianu Marius-Stefan			

Ing. RISTOIU MARIUS-GABRIEL
INSTALATOR AUTORIZAT GAZE NATURALE
Tip PE100
Legitimatie nr. 209201190
Perioada de valabilitate 20.12.2020 - 19.12.2025

LINȚOIU V. VASILE SORIN
ROMÂNIA ANRE
NR. V181000169
VERIFICATOR INGINERI A.B.C.D.E.F.G. VGd
PROIECTE

Ing. CIOBANU SERGIU-MIHAIL
INSTALATOR AUTORIZAT GAZE NATURALE
Tip EGD
Legitimatie nr. 509203072
Perioada de valabilitate
20.12.2020 - 19.12.2025

JUDEȚUL DOLJ
PRIMĂRIA MUNICIPIULUI CRAIOVA
VIZAT SPRE NESCHIMBARE
Anexa la autorizația de construire
Nr. ..... din 20.04.
Arhitect-șef

59