


Str. Motru

PLAN DE SITUATIE


Scara 1:500

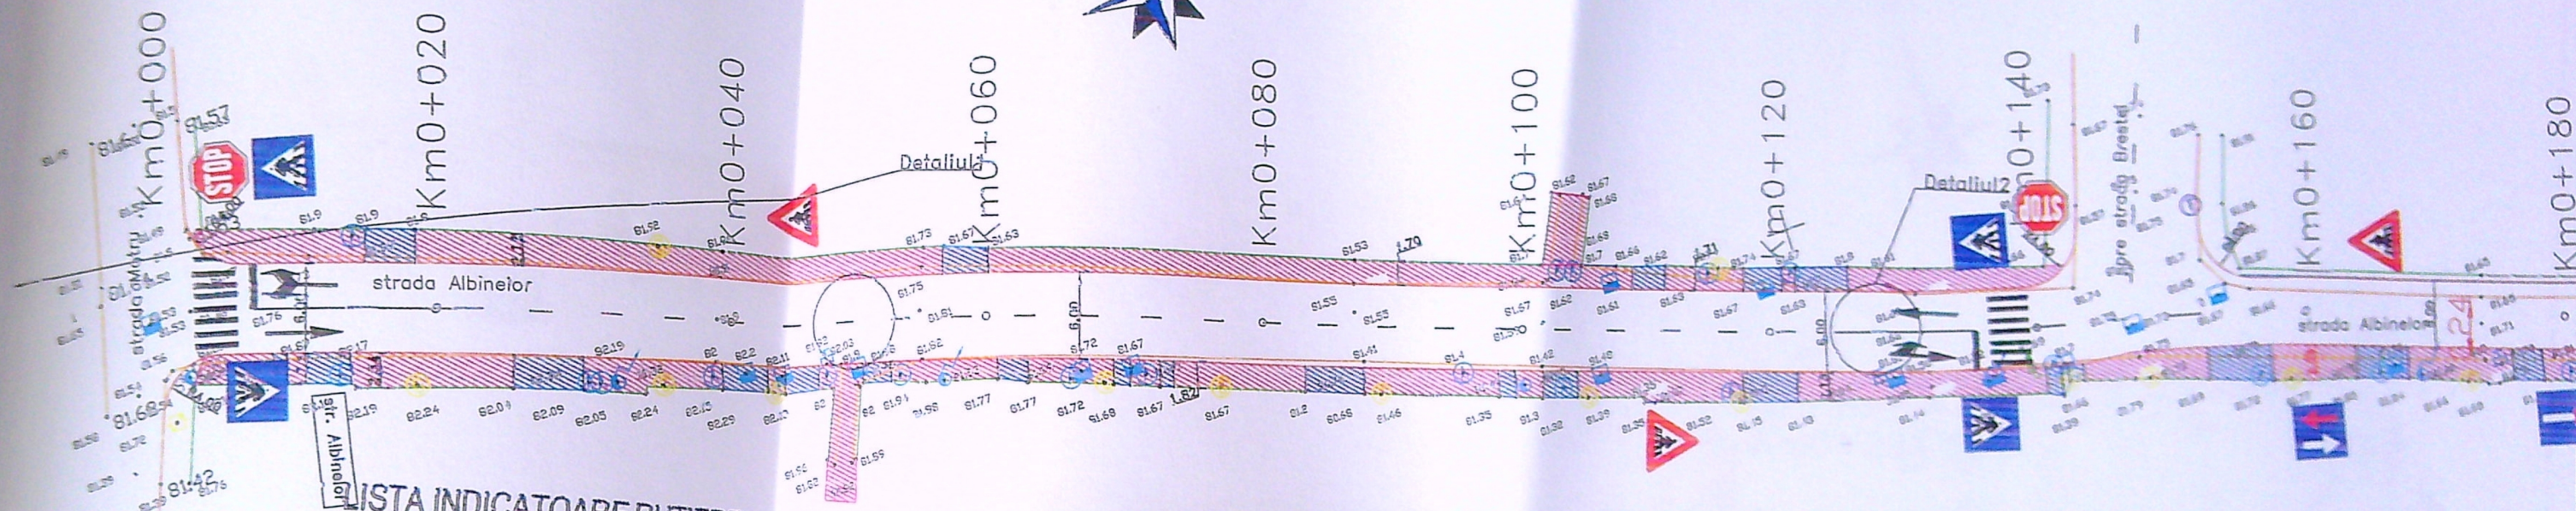

LISTA INDICATOARE RUTIERE


DESCRIERE	
	Trecere pentru pietoni (fig.G1)
	Oprire (fig.B2)
str. Albineilor	Denumirea strazii (fig.F46)
	Presemnalizare trecere de pietoni (fig.A22)
	Prioritate fata de circulatia din sens opus (fig.B6)
	Prioritate pentru circulatia din sens opus (fig.B5)
	Drum fara iesire (fig.F15)
	Restrictie de viteza (fig.C29)

DETALIU 1
Marcaj longitudinal delimitare benzi tip B3

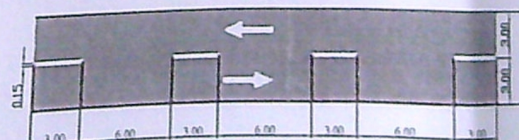


Marcajele longitudinale de separare a sensurilor de circulatie se vor executa, asa cum este prezentat in detaliul 1, pe strazile cu doua benzi, avand dublu sens de circulatie si latimea partii carosabila de minim 5.50m

DETALIU 2
Marcaj longitudinal de separare a sensurilor de circulatie-Marcaj axial continuu tip E

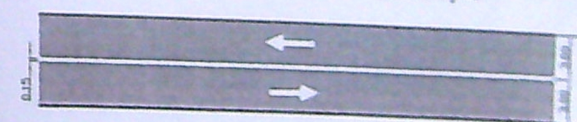

Marcajul longitudinal prezentat in detaliul 2 se aplica pentru separarea sensurilor de circulatie, la apropierea de intersectii si in zone periculoase


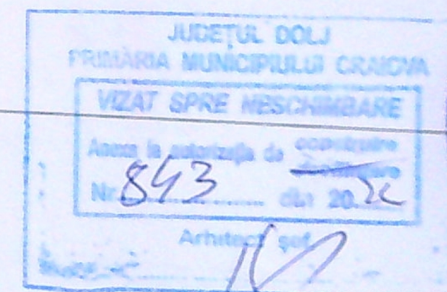


- margine drum
- gard
- porti proprietati
- statie drumuire
- denumire
- 136.5 statie topo
- 84.21 cota teren
- camin vizitare apa
- stalp lumina electrica
- stalp beton
- stalp lemn
- camin vizitare telefon
- camin canalizare
- gratar canal
- cutie fona pentru gaze

SEF PROIECT	PROIECTAT	DESENAT	OBIECTIV: REABILITARE SI MODERNIZARE STRAZI SI ALEI IN MUNICIPIUL CRAIOVA (PT+Ex.); LOT 1 ZONA NORD	
Ing. Cudelica A.	Ing. Cudelica A.	Ing. D. Pavel	OBIECT: MODERNIZARE STRADA CAPSUNILOR, MODERNIZARE STRADA PUI DE LEI, MODERNIZARE STRADA ALBINELORE SI ALEILE I SI II, MODERNIZARE STRADA CUJUMIR	
BENEFICIAR: PRIMARIA MUNICIPIULUI CRAIOVA			Scara	1:500
PROIECTANT: SOCIETATEA COMERCIALA ROMANIA CONCEPT			Rev. Editia	0 0
Data			NOIEMBRIE 2020	PLAN DE SITUATIE
			STRADA ALBINELORE	Fila PLS-01

PLAN DE SITUATIE

Scara 1:500

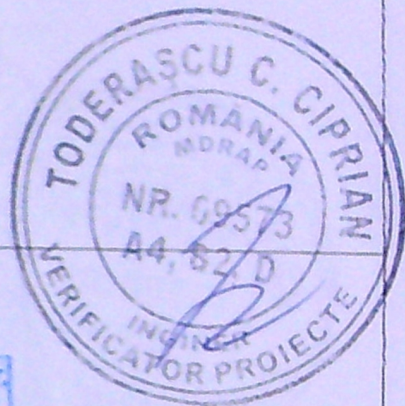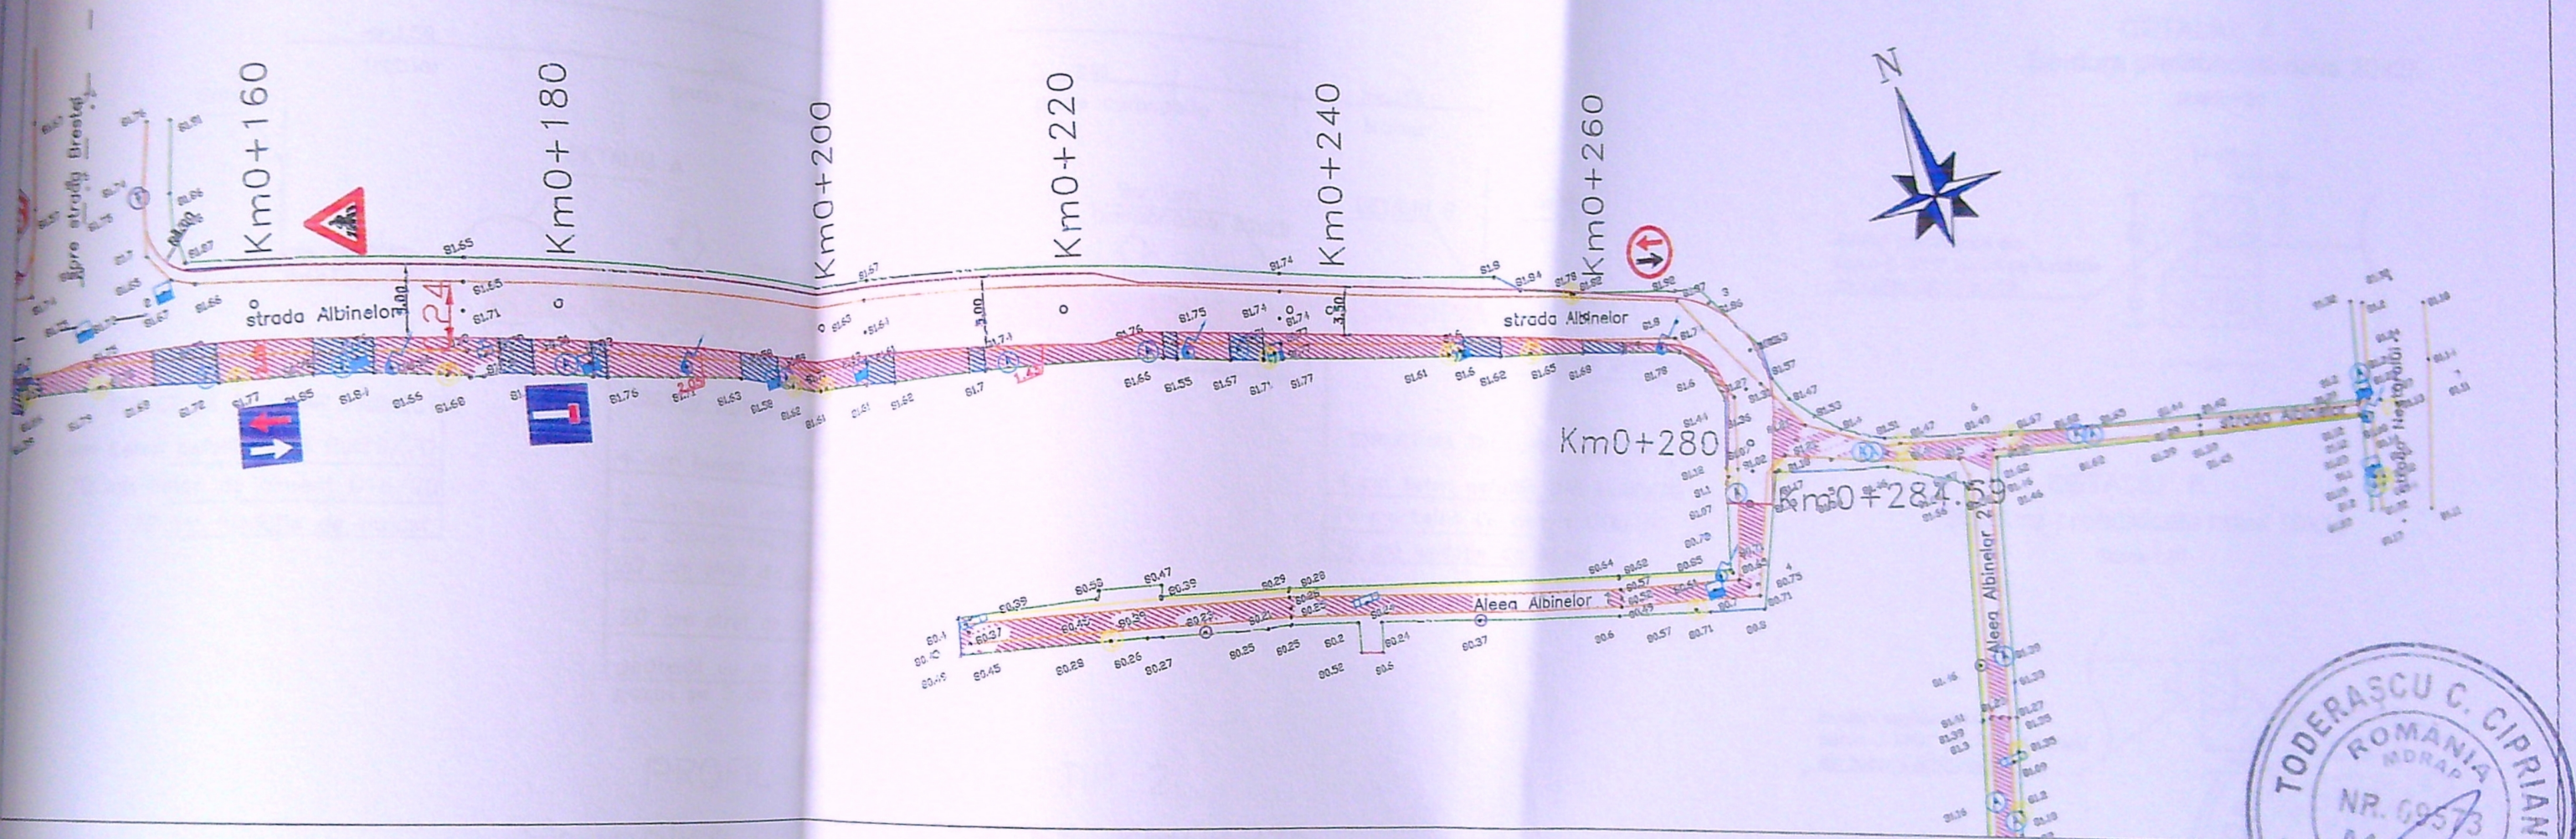

DESCRIERE	
	Presemnalizare trecere de pietoni (fig.A22)
	Prioritate fata de circulatia din sens opus (fig.B6)
	Prioritate pentru circulatia din sens opus (fig.B5)
	Drum fara iesire (fig.F15)
	Restrictie de viteza (fig.C29)

- margine drum
- gard
- porti proprietati
- statie drumuire
- denumire
- 136.5 statie topo
- 84.21 cota teren
- camin vizitare apa
- stalp lumina electrica
- stalp beton
- stalp lemn
- camin vizitare telefon
- camin canalizare
- gratar canal
- cutie fonta pentru gaze

SEF PROIECT	PROIECTAT	DESENAT	BENEFICIAR:	
Ing. Cudelca A.	Ing. Cudelca A.	Ing. D. Pavel	PRIMARIA MUNICIPIULUI CRAIOVA	
			Scara	1:500
			Rev. Editia	0 0
			STRADA ALBINELOR	
			Fila PLS-02	

