
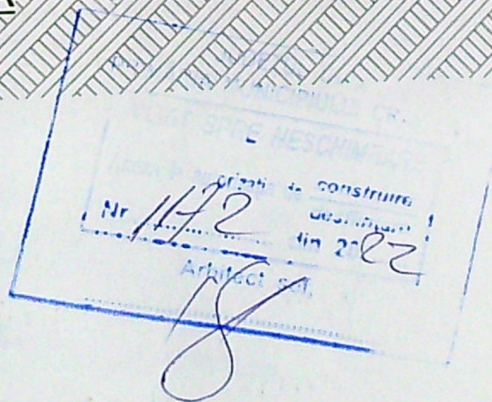


LIMITA DE PROPRIETATE

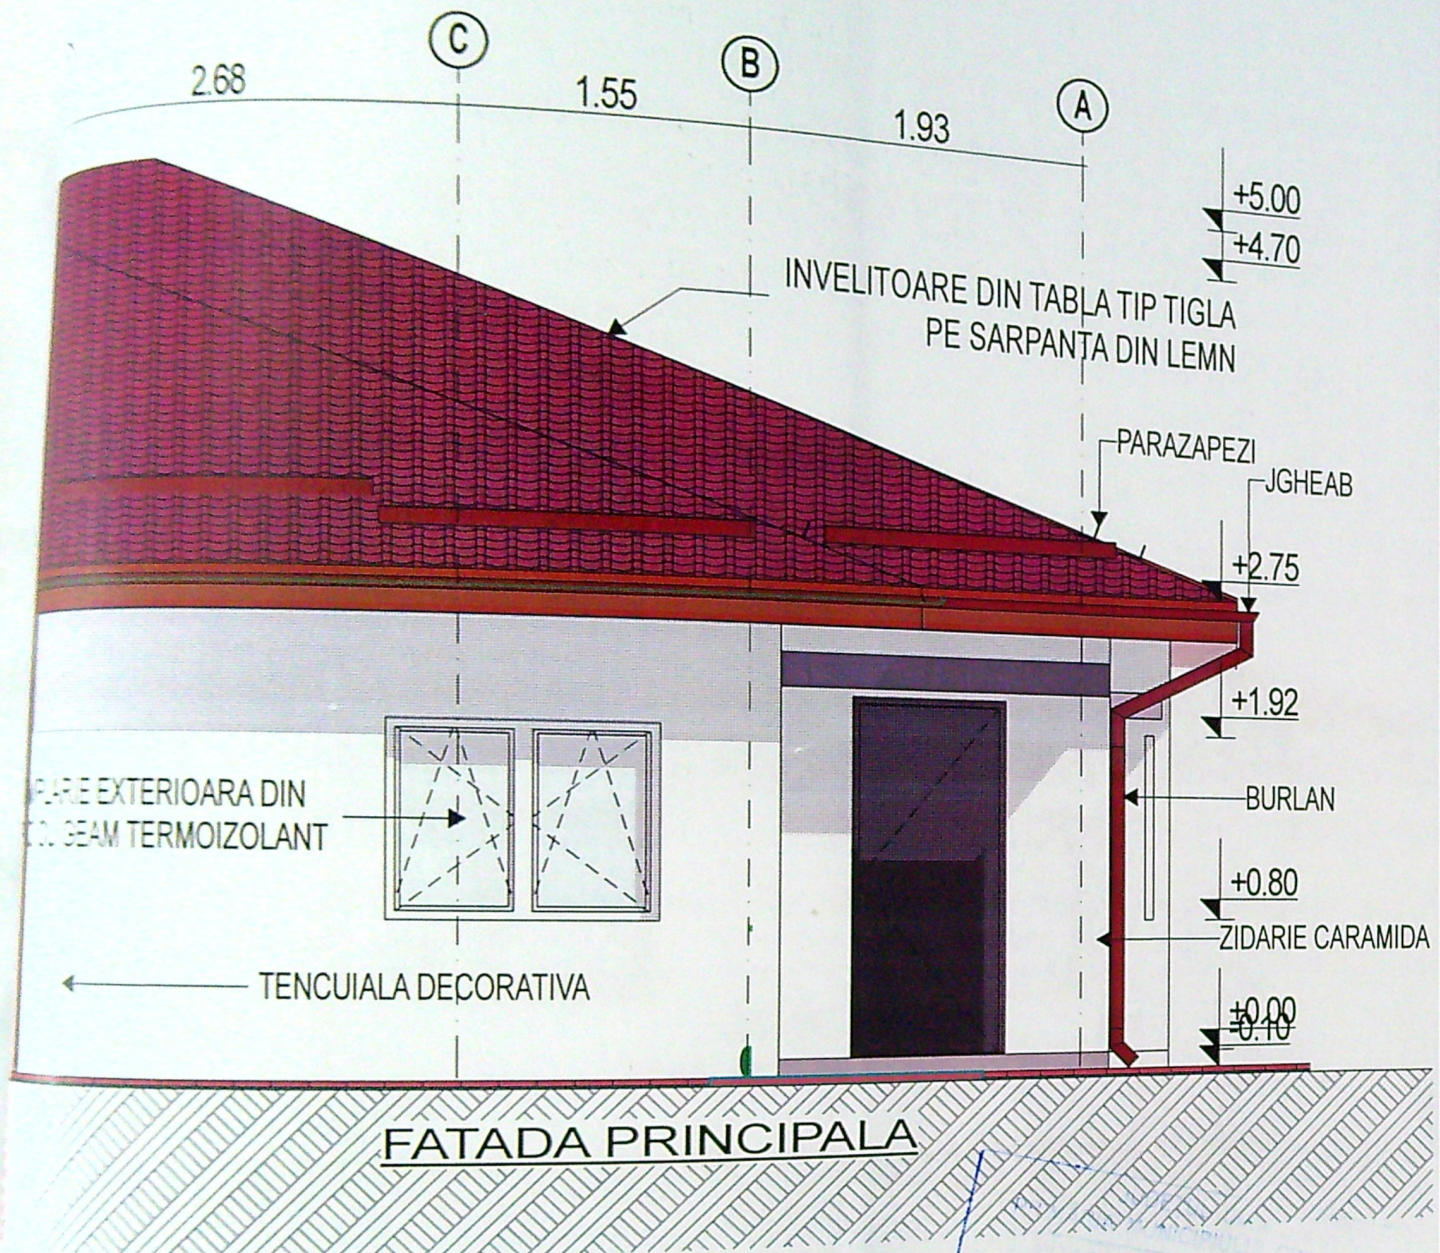

EA COMER
1966/2017
TURA: CERINTA

R.L.

1. Dolj
2022

Scara:
1:50

Data:
APRILIE
2022

REFERAT / EXPERTIZA NR. DATA:

BENEFICIAR

BALA DIANA GABRIELA

MUN. CRAIOVA, B-dul Decebal, nr. 70, bl. 21, sc. 1, ap. 17, JUD. DOLJ

TITLU PROIECT

SCHIMBARE DE DESTINATIE DIN LOCUINTA IN CABINET DE STOMATOLOGIE
LA CORPUL C1-Lot 1 - PARTER, MODIFICARI INTERIOARE SI DE FATADA
Amplasament : str. ROZELOR, Nr.3, Mun. CRAIOVA, Jud. DOLJ

TITLU PLANSA

FATADA PRINCIPALA - SITUATIA PROPUSA

ORDINUL ARHITECTILOR
DIN ROMANIA

00051

Răzvan
GORNVICEANU


Arhitect cu drept de semnătură

Proiect nr.
76/2021

Faza:
D.T.A.C.

Planşa nr.
A05

173 174
176

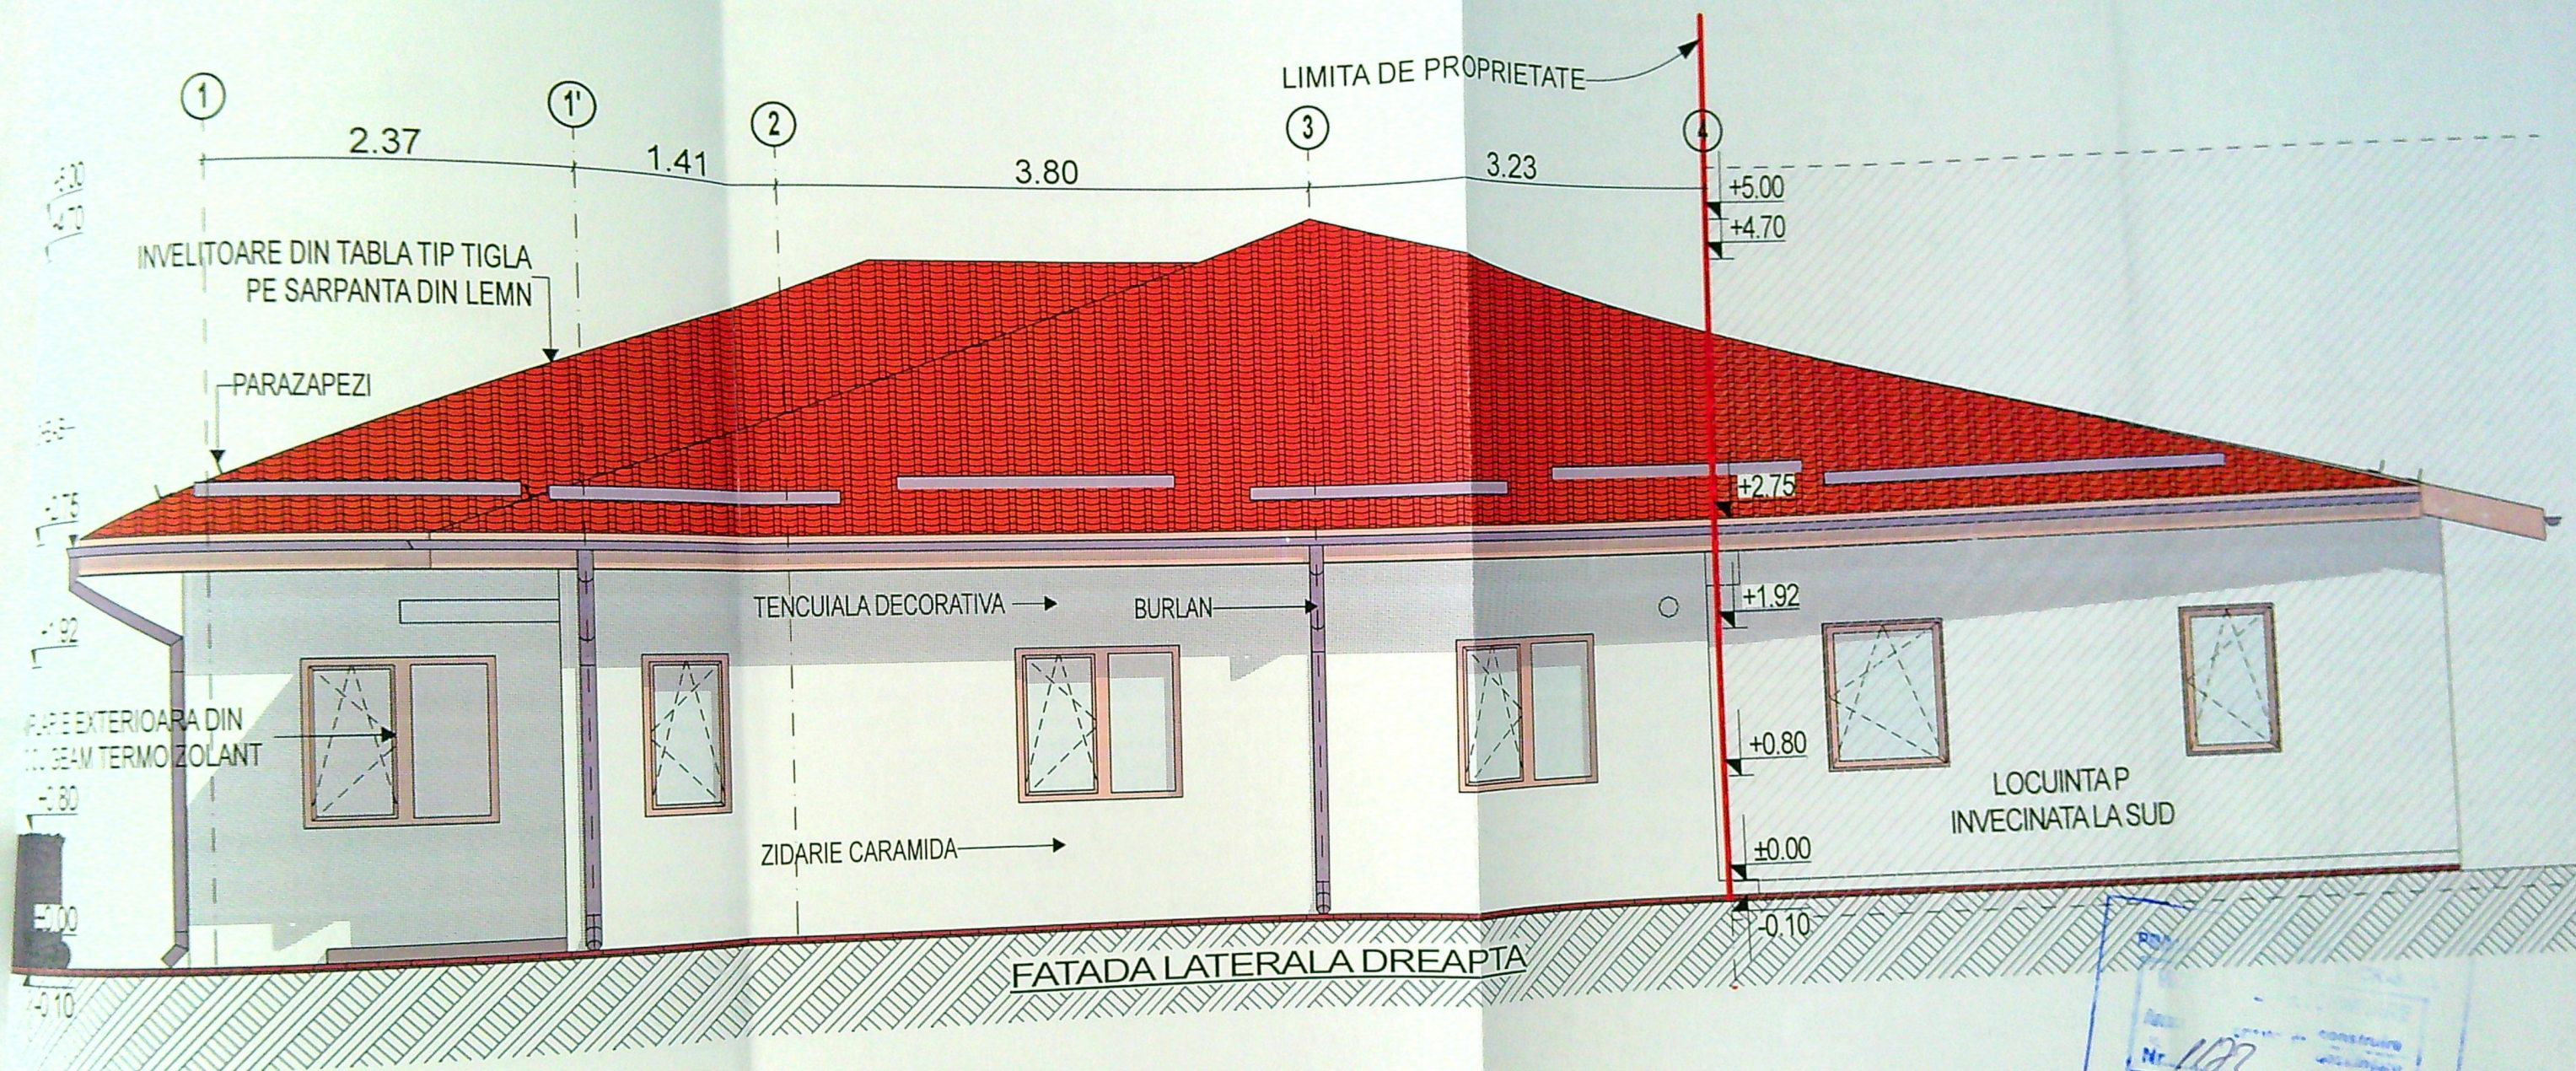

VERIFICATOR/ EXP.	NUME:	SEMNTURA: CERINTA:	REFERAT / EXPERTIZA NR. DATA:	ORDINUL ARHITECTILOR DIN ROMANIA 00051
S			BENEFICIAR BALA DIANA GABRIELA	Răzvan GORNOVICEANU
			MUN. CRAIOVA, B-dul Decebal, nr. 70, bl. 21, sc. 1, ap. 17, JUD. DOLJ	Proiect nr. 76/2021
ARH.			TITLU PROIECT SCHIMBARE DE DESTINATIE DIN LOCUINTA IN CABINET DE STOMATOLOGIE	Faza: D.T.A.C.
SEF			LA CORPUL C1-Lot 1 - PARTER, MODIFICARI INTERIOARE SI DE FATADA	Planşa nr. A06
PRO			Amplasament : str. ROZELOR, Nr.3, Mun. CRAIOVA, Jud. DOLJ	
DE			TITLU PLANSA FATADA LATERALA DREAPTA - SITUATIA PROPUSA	

Obs. La fatada laterala stanga(SE) se vor pastra finisajele exterioare existente
acestea fiind intr-o stare foarte buna. Pe celelalte fatade existente se vor realiza mici reparatii si lucrari de zugraveli exterioare.

LIMITA DE PROPRIETATE

4

3.23

3

3.80

2

1.41

1'

2.37

1

+5.00
+4.71

INVELITOARE DIN TABLA TIP TIGLA
PE SARPANTA DIN LEMN

+3.10
+2.75
+2.51

JGHEAB DIN TABLA

BURLAN DIN TABLA

TENCUIALA DECORATIVA

+0.00

LOCUINTA P
INVECINATA LA SUD

TAMPLARIE PVC FIXA CU GEAM
TERMOIZOLANT FIX TRANSLUCID
PENTRU RESPECTAREA CODULUI CIVIL

+1.60

+1.00

FATADA LATERALA STANGA

1172
2022
Arhitect Sef
18

EA COMER
URA: CERINTA
R.L.
ROMANIA

REFERAT / EXPERTIZA NR. DATA:
BENEFICIAR
BALA DIANA GABRIELA
MUN. CRAIOVA, B-dul Decebal, nr. 70, bl. 21, sc. 1, ap. 17, JUD. DOLJ

ORDINUL ARHITECTILOR
DIN ROMANIA
00051
Răzvan
GORNVICEANU
Arhitect cu drept de semnătură

TITLU PROIECT
SCHIMBARE DE DESTINATIE DIN LOCUINTA IN CABINET DE STOMATOLOGIE
LA CORPUL C1-Lot 1 - PARTER, MODIFICARI INTERIOARE SI DE FATADA
Amplasament : str. ROZELOR, Nr.3, Mun. CRAIOVA, Jud. DOLJ

Scara:
1:50
Data:
APRILIE
2022

TITLU PLANSA
FATADA LATERALA STANGA - SITUATIE PROPUA

Proiect nr.
76/2021
Faza:
D.T.A.C.
Plansa nr.
A07

Plansa nr.
A08

SITUATIE EXISTENTA

176