



invelitoare tabla zincata lisa
cu falturi, culoare gri antracit

u, polistiren extrudat igifugat grosime 100mm
si tencuiala mozaicata granule culoare gri-alb

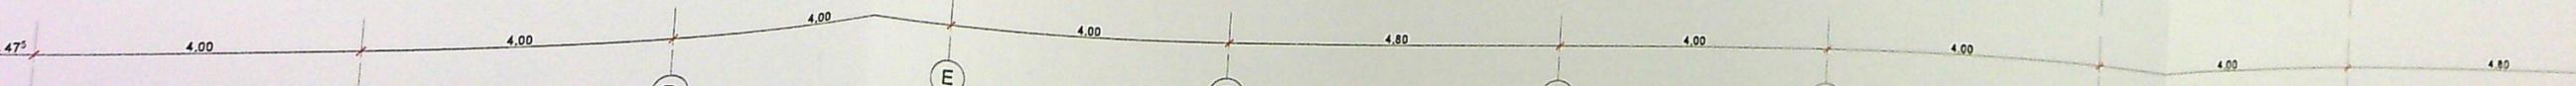

JUDETUL
PRIMARIA MUNICIPIULUI
VIZAT SPRE N
NR
Anexa la autorizati
Nr
Arhitect

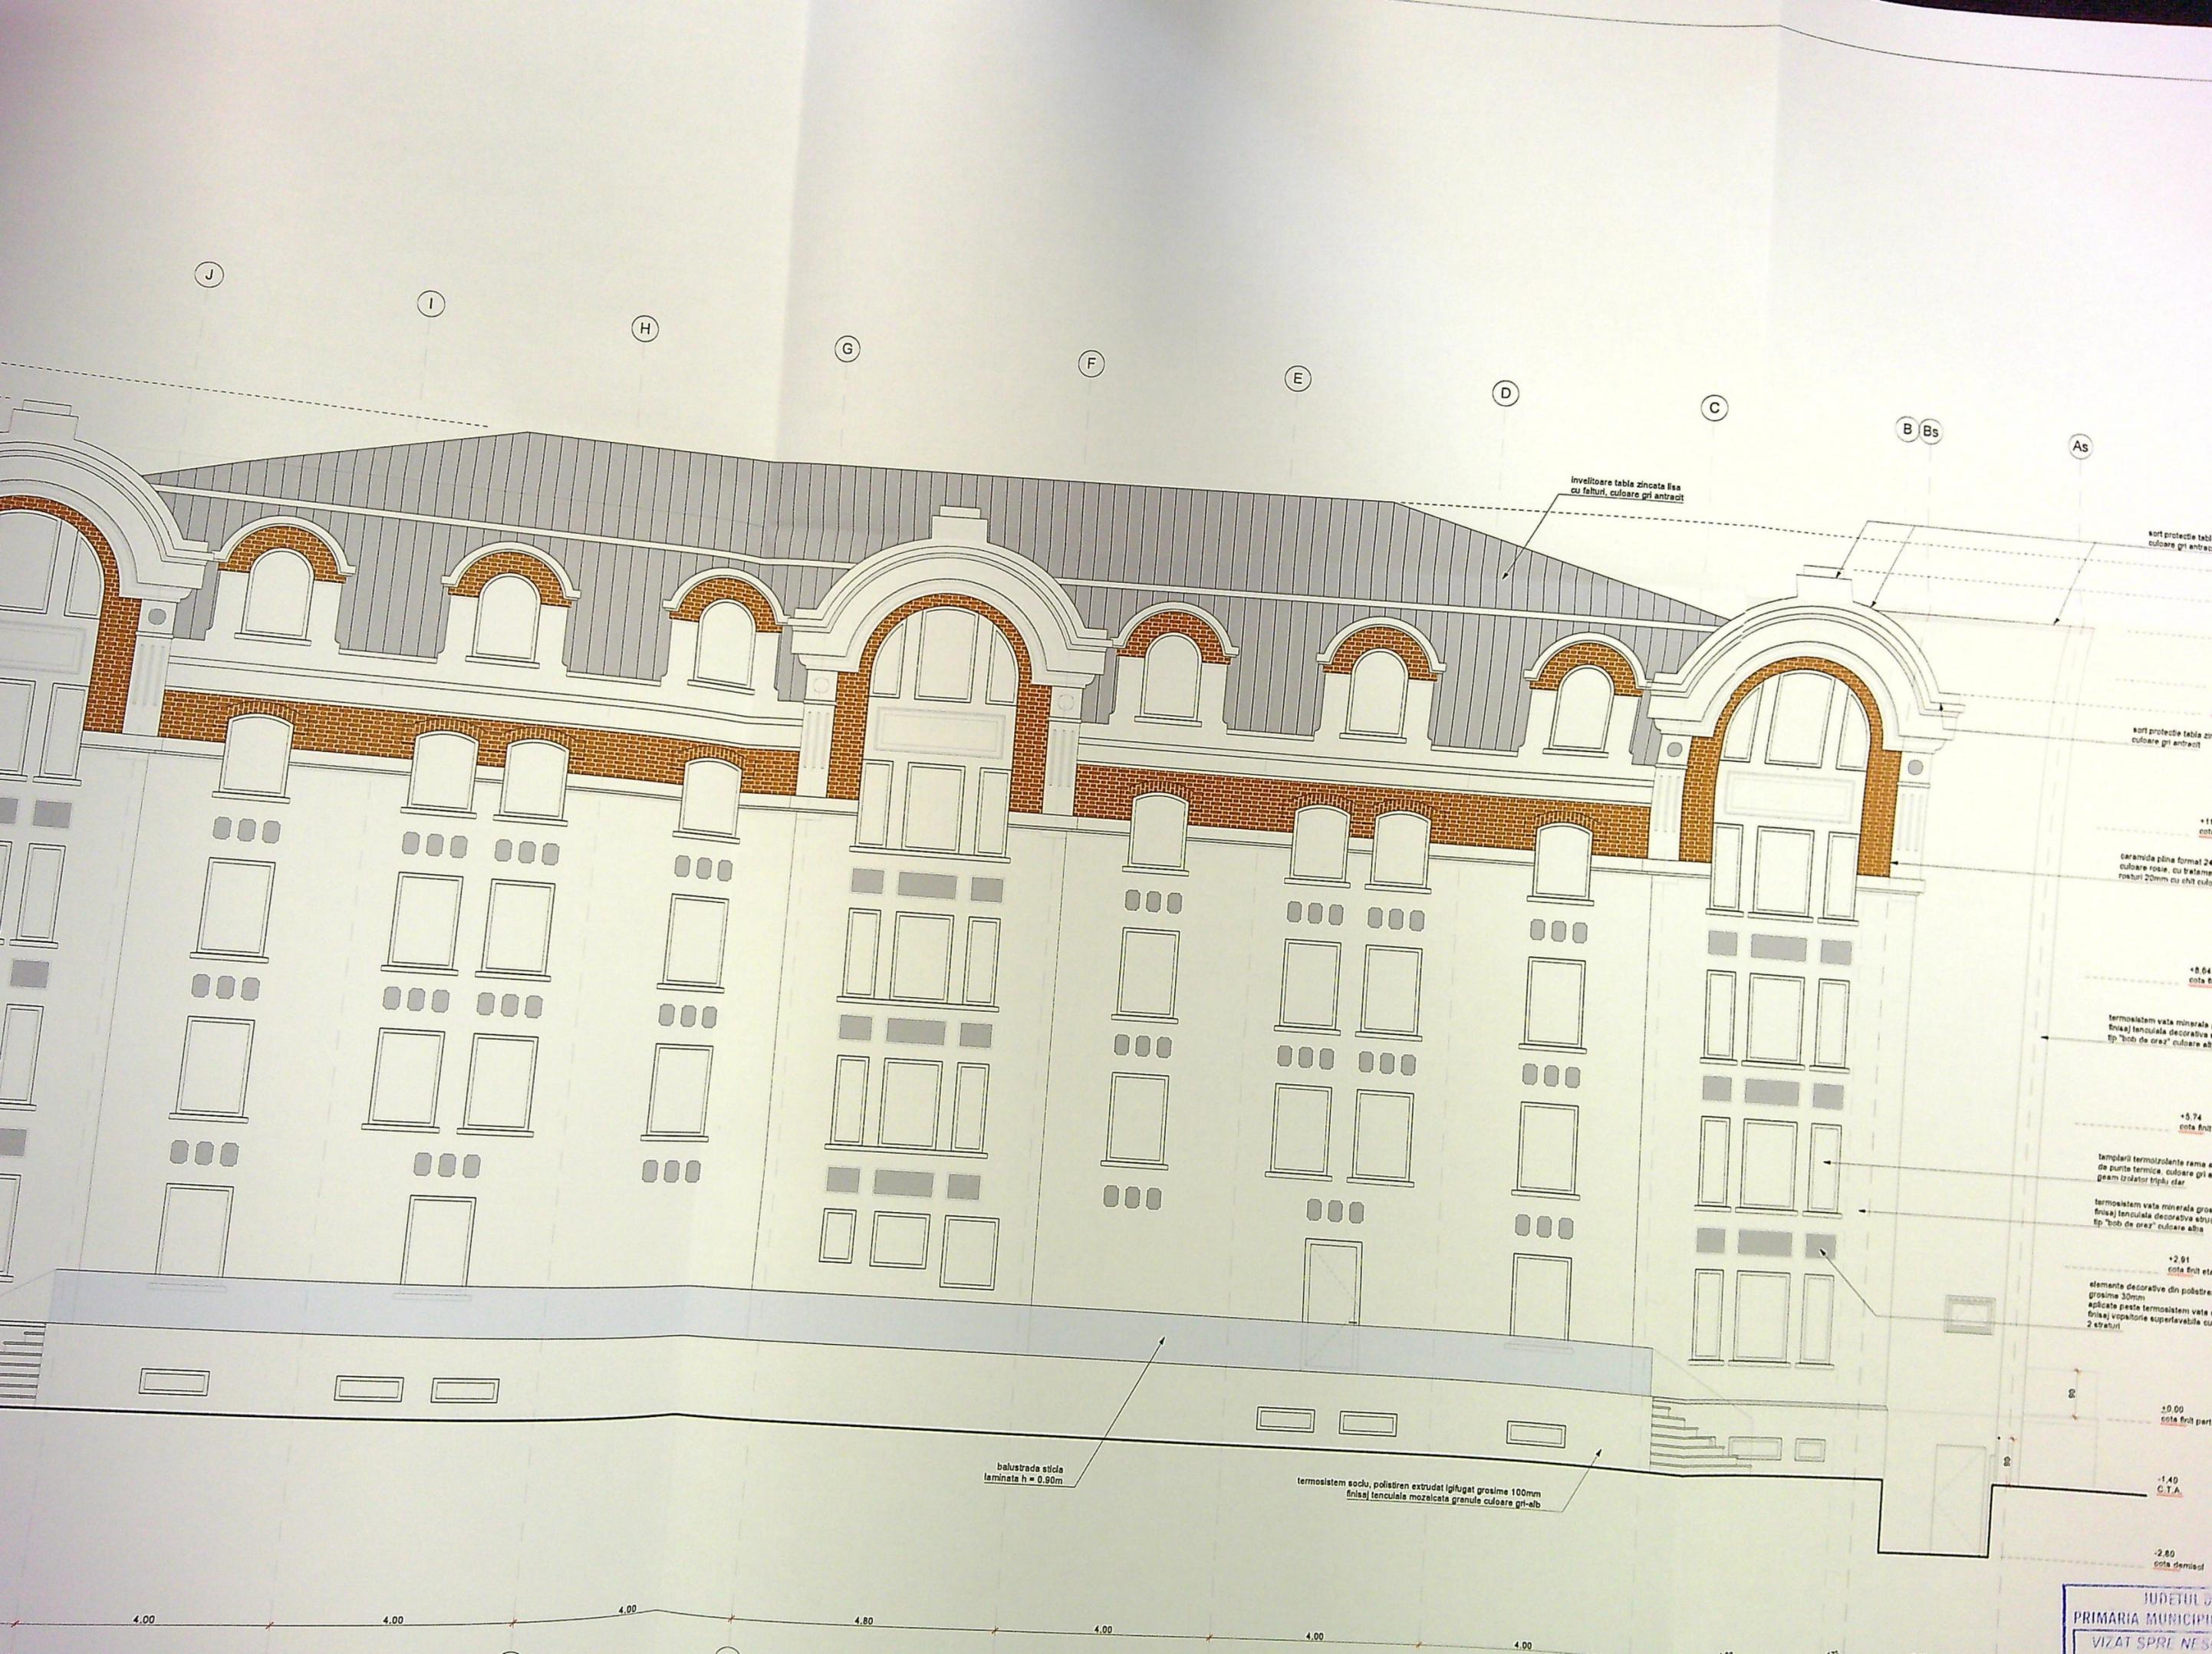

învelișoare tablă zincată lăsa
cu fațuri, culoare gri antracit

sort protecție tablă zincată
culoare gri antracit

sort protecție tablă zincată
culoare gri antracit

ceramide plină format 24
culoare roșie, cu braț
roșu 20mm cu ștăi culoare

+8.64
cota finit

termosistem vată minerală
frizaj tencuială decorativă
tip "bob de orez" culoare alb

+5.74
cota finit

tablă termopolimerică ramă
de punte termică, culoare gri
geam izolatator triplu clar

termosistem vată minerală gros
frizaj tencuială decorativă
tip "bob de orez" culoare alb

+2.91
cota finit etaj

elemente decorative din polistiren
grosime 30mm
aplicate peste termosistem vată
frizaj vopășilor superleavabili cu
2 straturi

+0.00
cota finit part

-1.40
C.T.A.

-2.80
cota demisol

balustrada sticlă
laminată h = 0.90m

termosistem soclu, polistiren extrudat (glugat grosime 100mm
frizaj tencuială mozaicată granule culoare gri-alb

4.00

4.00


4.00

4.80


4.00

4.00

4.00

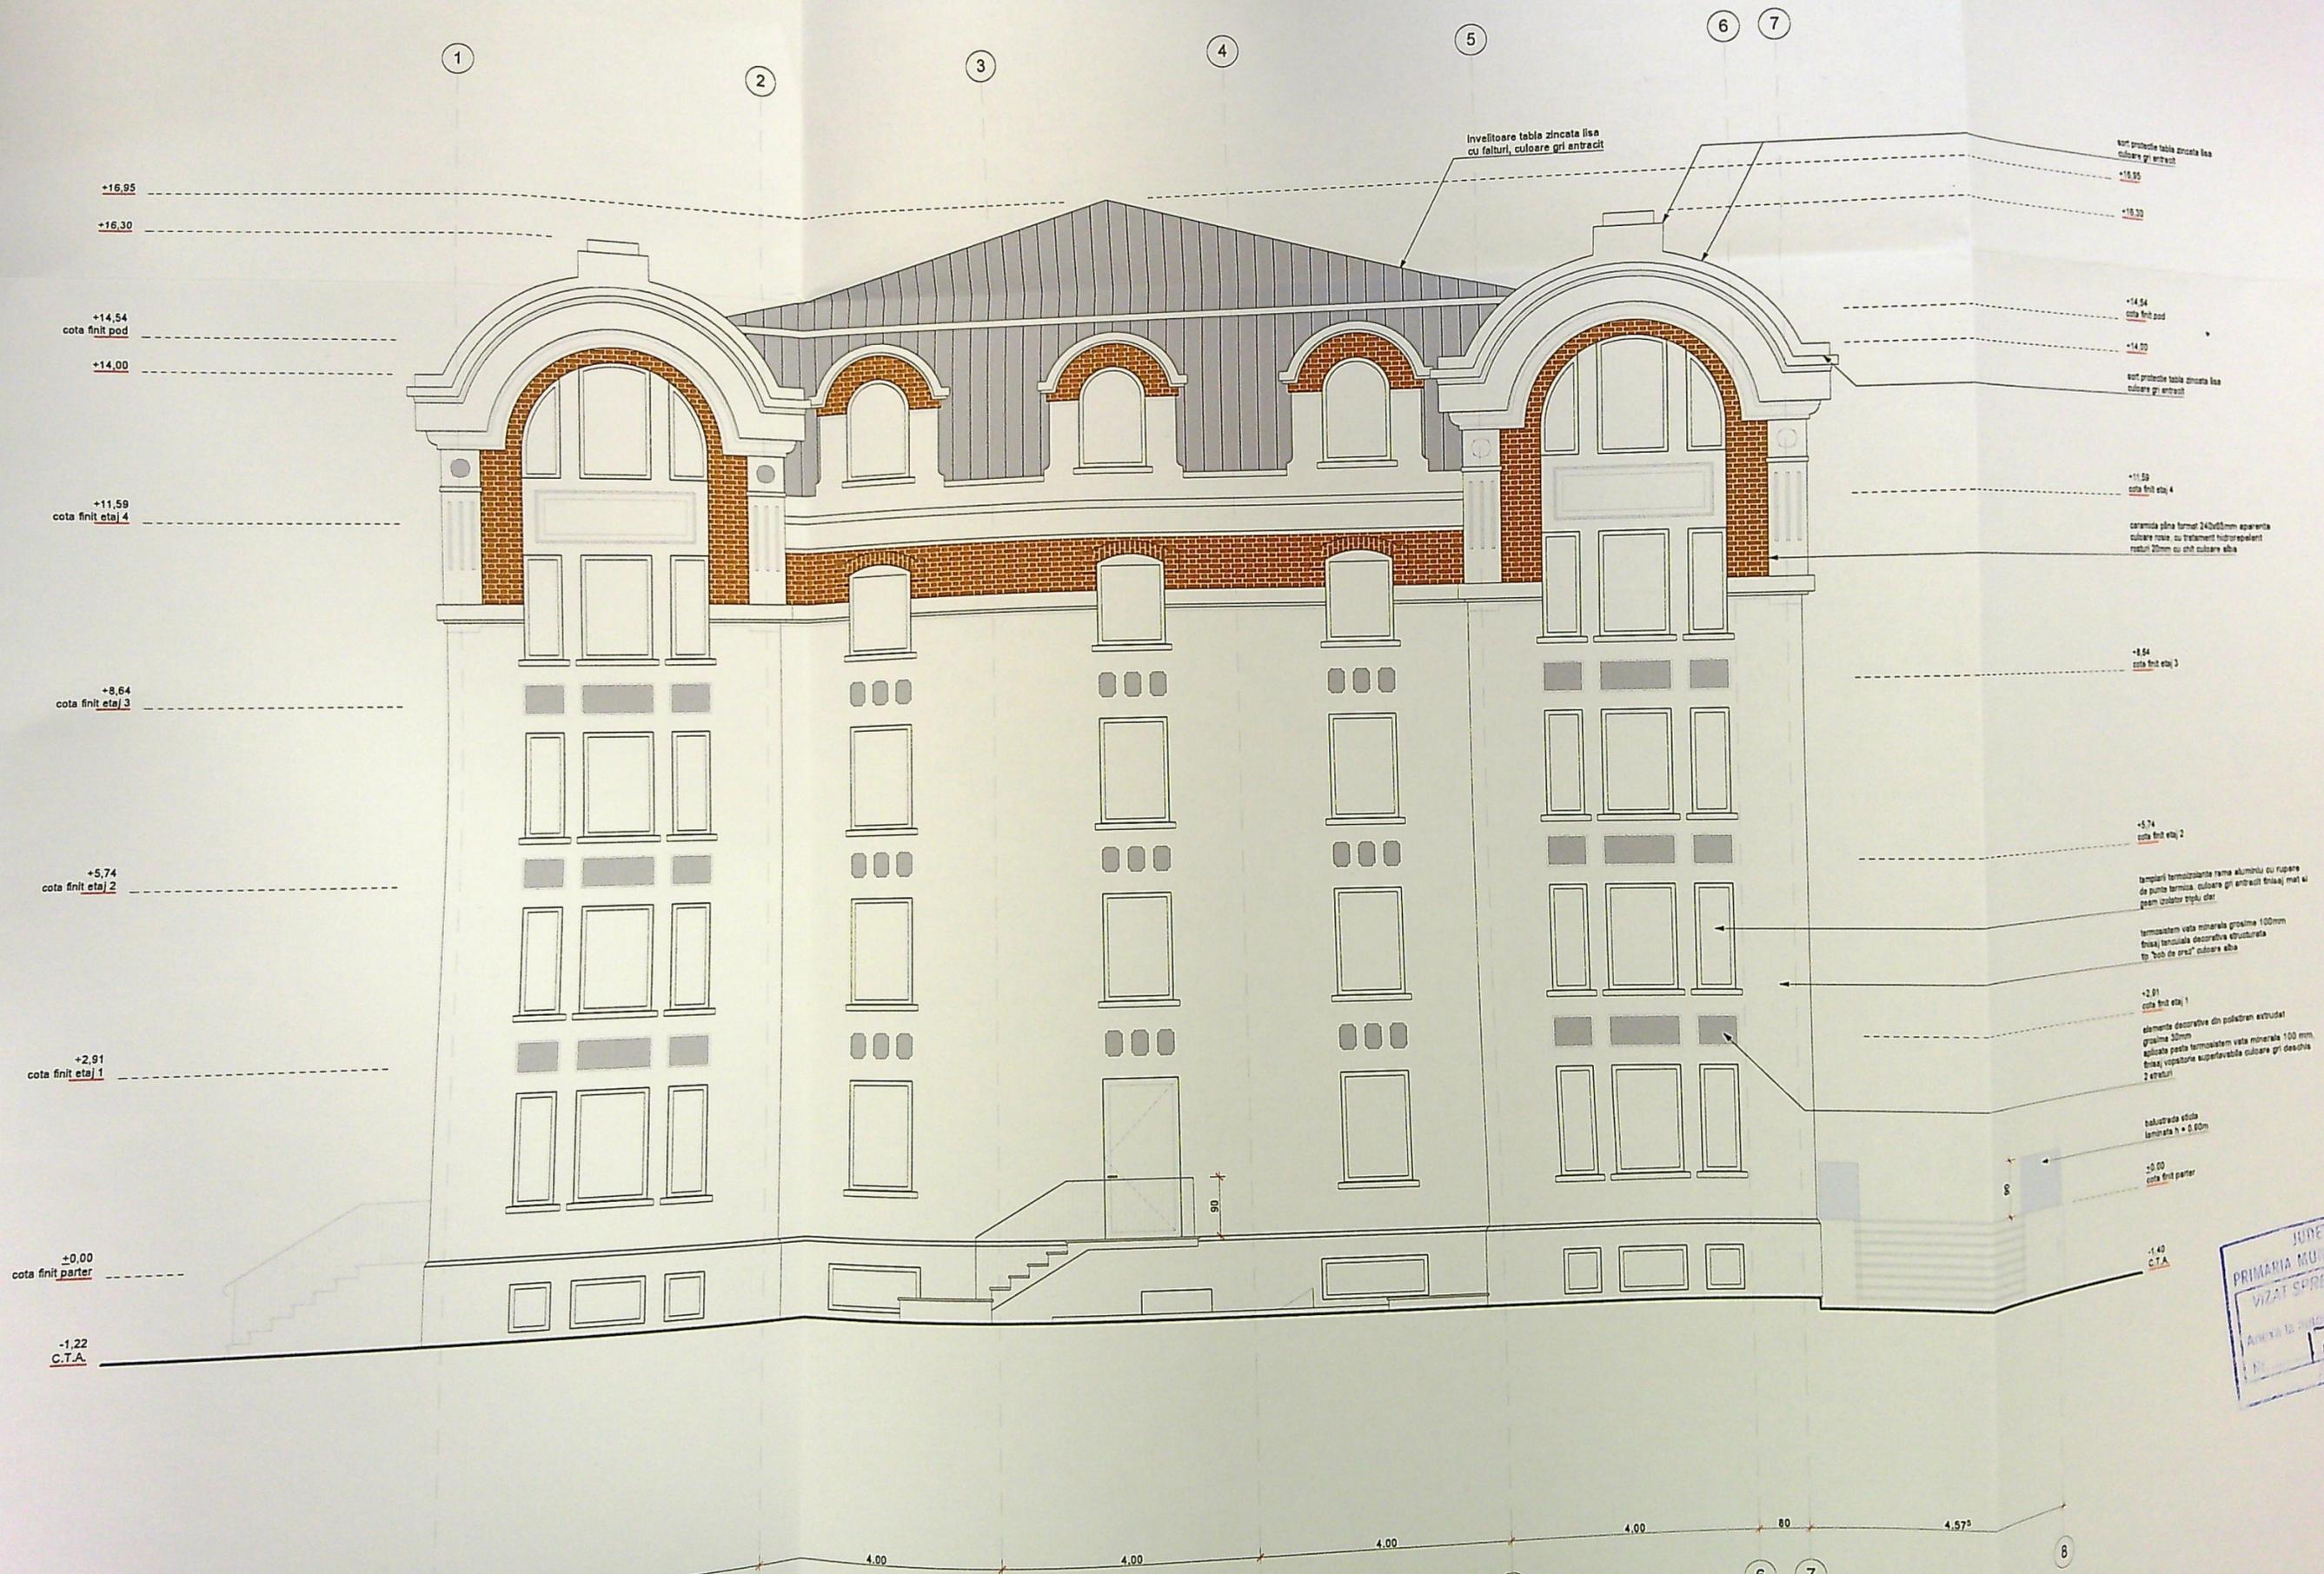

JUDETUL DOU
 PRIMARIA MUNICIPIULUI OR
 VIZAT SPRE NE SCHIMB
 Nr. 1776
 17/06

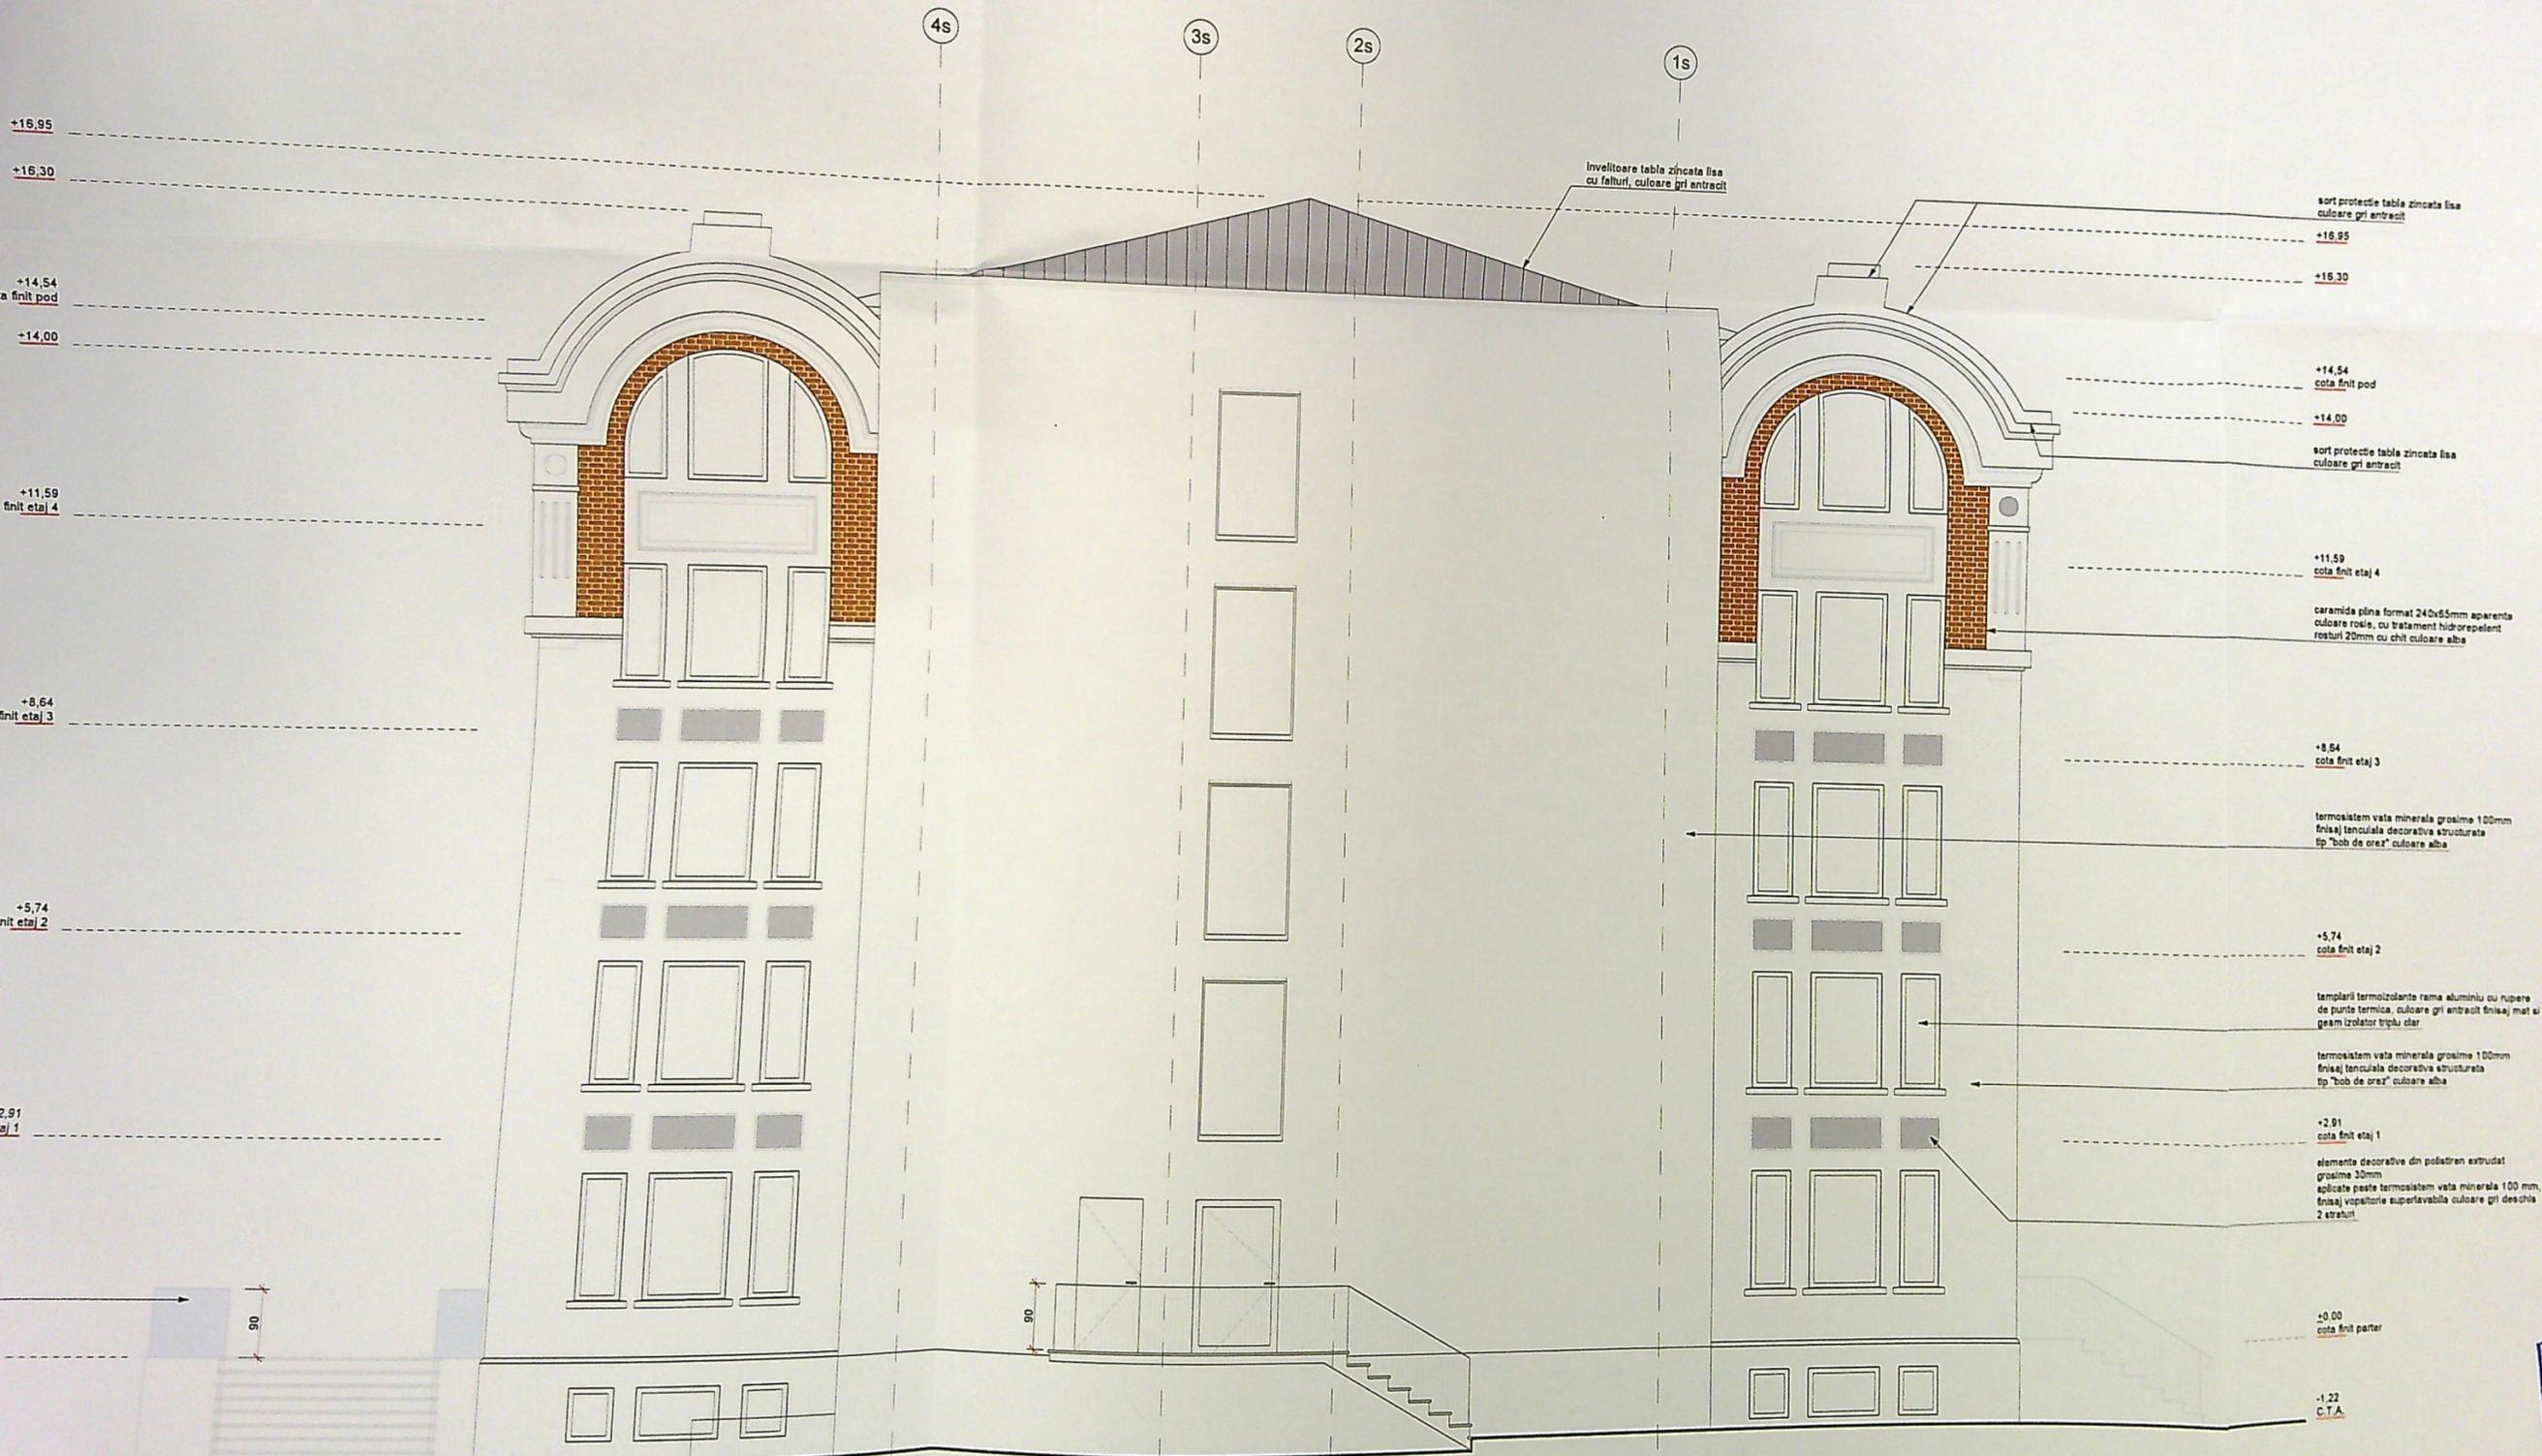

JUDETUL DOLO
 PRIMARIA MUNICIPIULUI CRAI
 VIZAT SPRE NESCHIMBARE
 NR. 6 consti
 Anexa la autorizatia de
 constructii
 Nr. 176
 din 20
 2014