


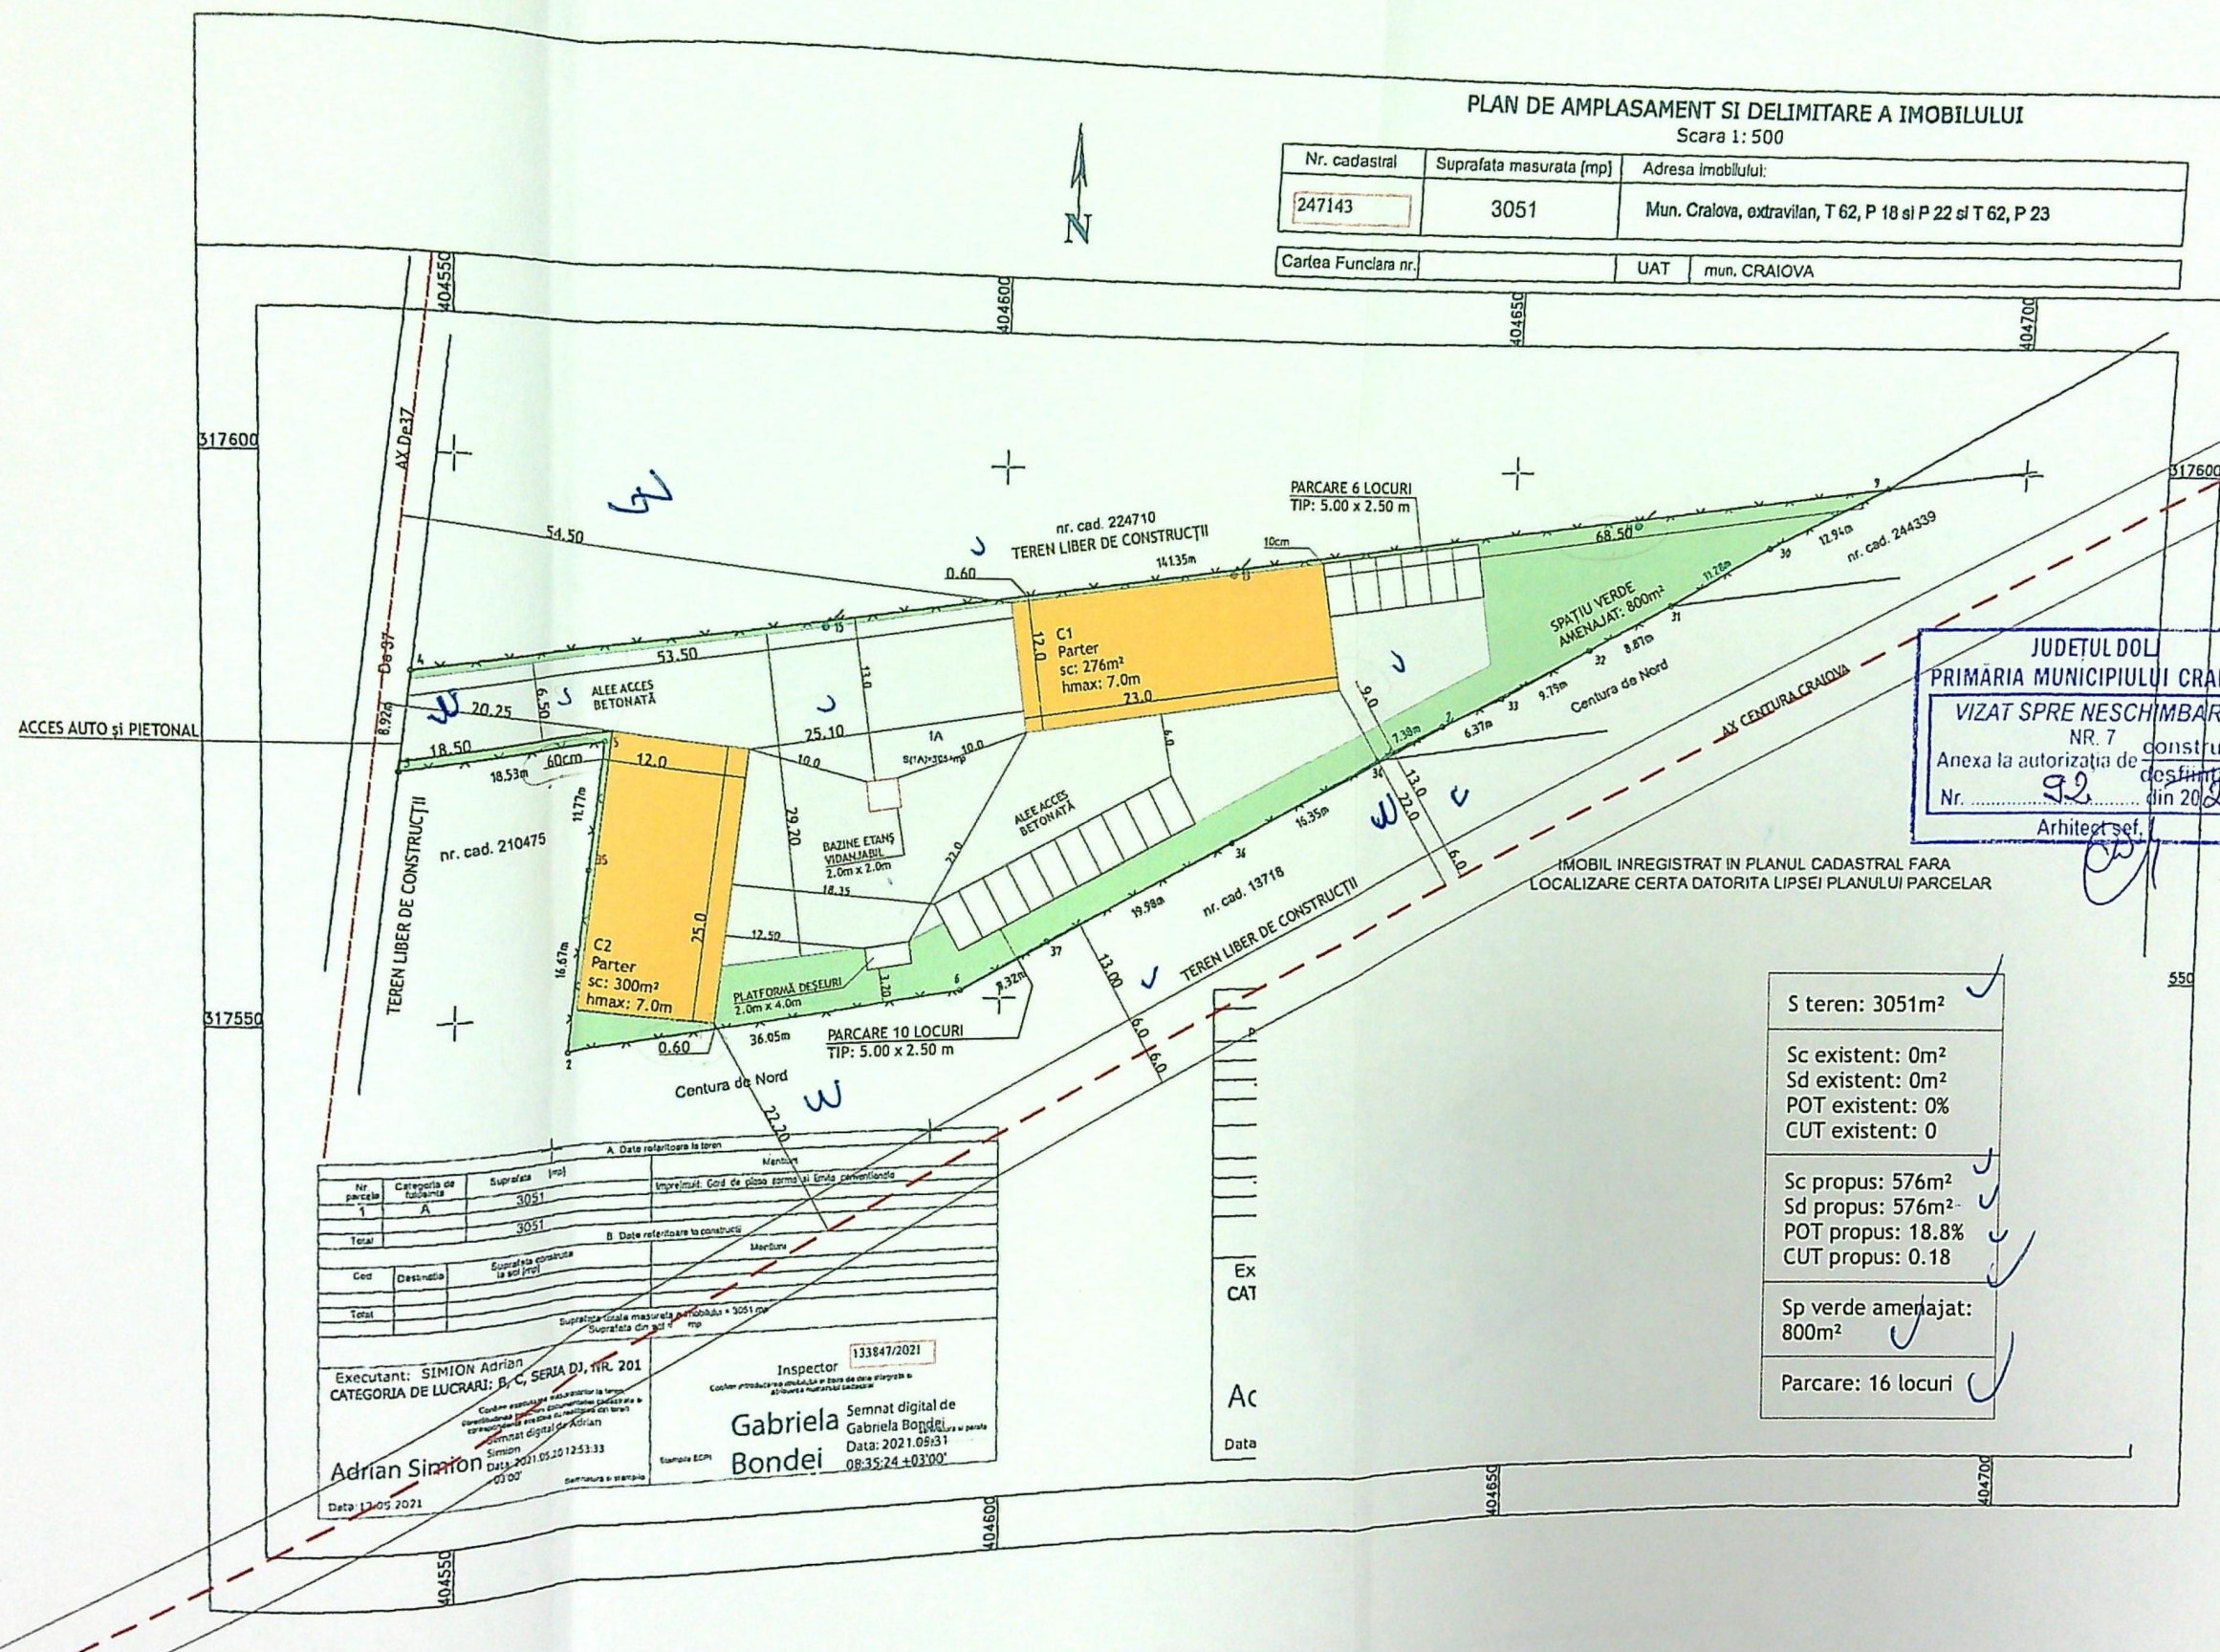

JUDETUL DOL
PRIMĂRIA MUNICIPIULUI CRAIOVA
VIZAT SPRE NESCHIMBARE
NR. 7
Anexa la autorizatia de construire
Nr. 92 din 2024
Arhitect sef.

S teren: 3051m ²	✓
Sc existent: 0m ²	✓
Sd existent: 0m ²	✓
POT existent: 0%	✓
CUT existent: 0	✓
Sc propus: 576m ²	✓
Sd propus: 576m ²	✓
POT propus: 18.8%	✓
CUT propus: 0.18	✓
Sp verde amenajat: 800m ²	✓
Parcare: 16 locuri	✓

Ca
don
cu
dom
in
regis
in
con
cu
modi


Nr.
PRIM
JUD
R

Print
Arh

Print
STADIUL D


FAȚADE CORP C1 SC:1/100

JUDETUL DOLJ
PRIMARIA MUNICIPIULUI CRAIOVA
VIZAT SPRE NESCHIMBARE
NR. 7
Anexa la autorizatia de construire
Nr. 32 din 2024
Arhitect sp.

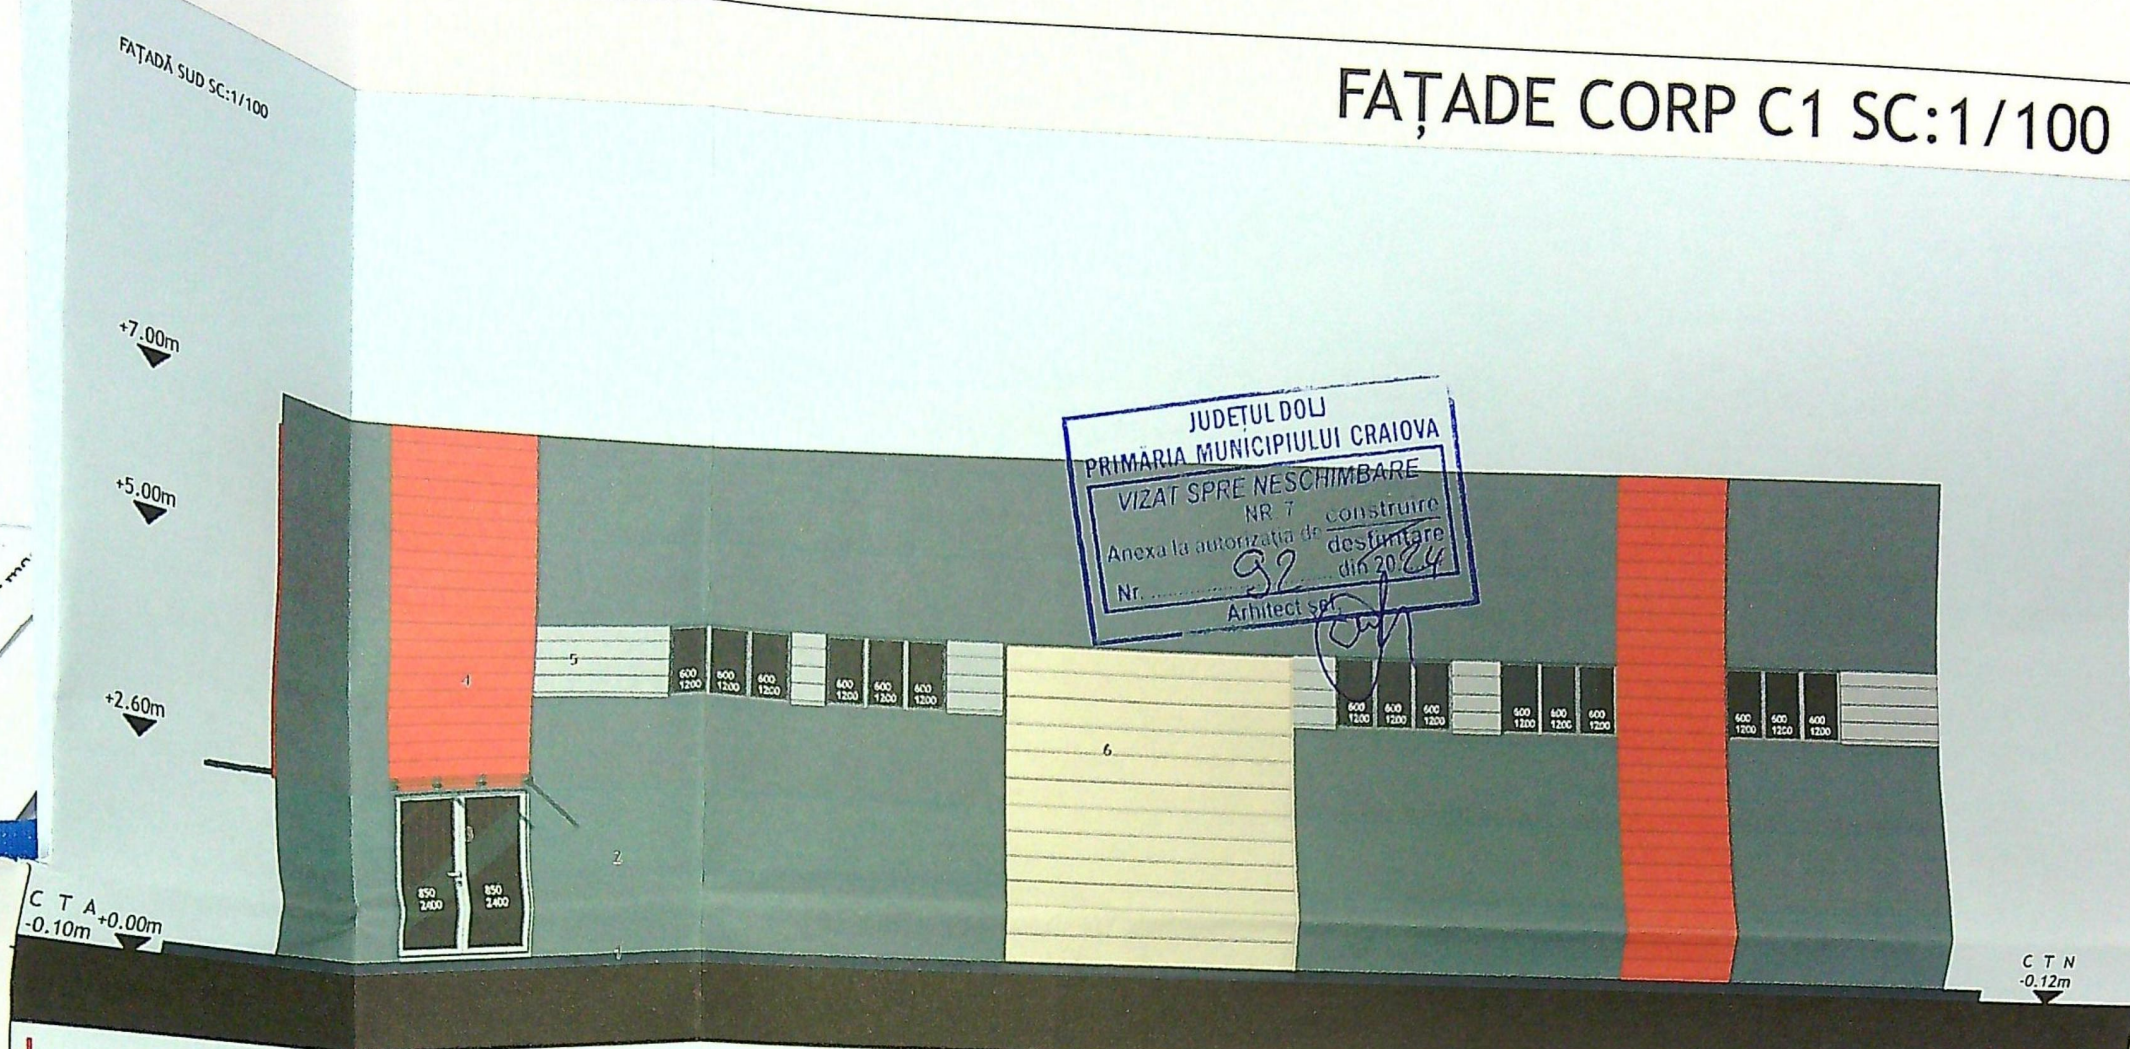

FAȚADĂ VEST SC:1/100

FAȚADĂ EST SC:1/100

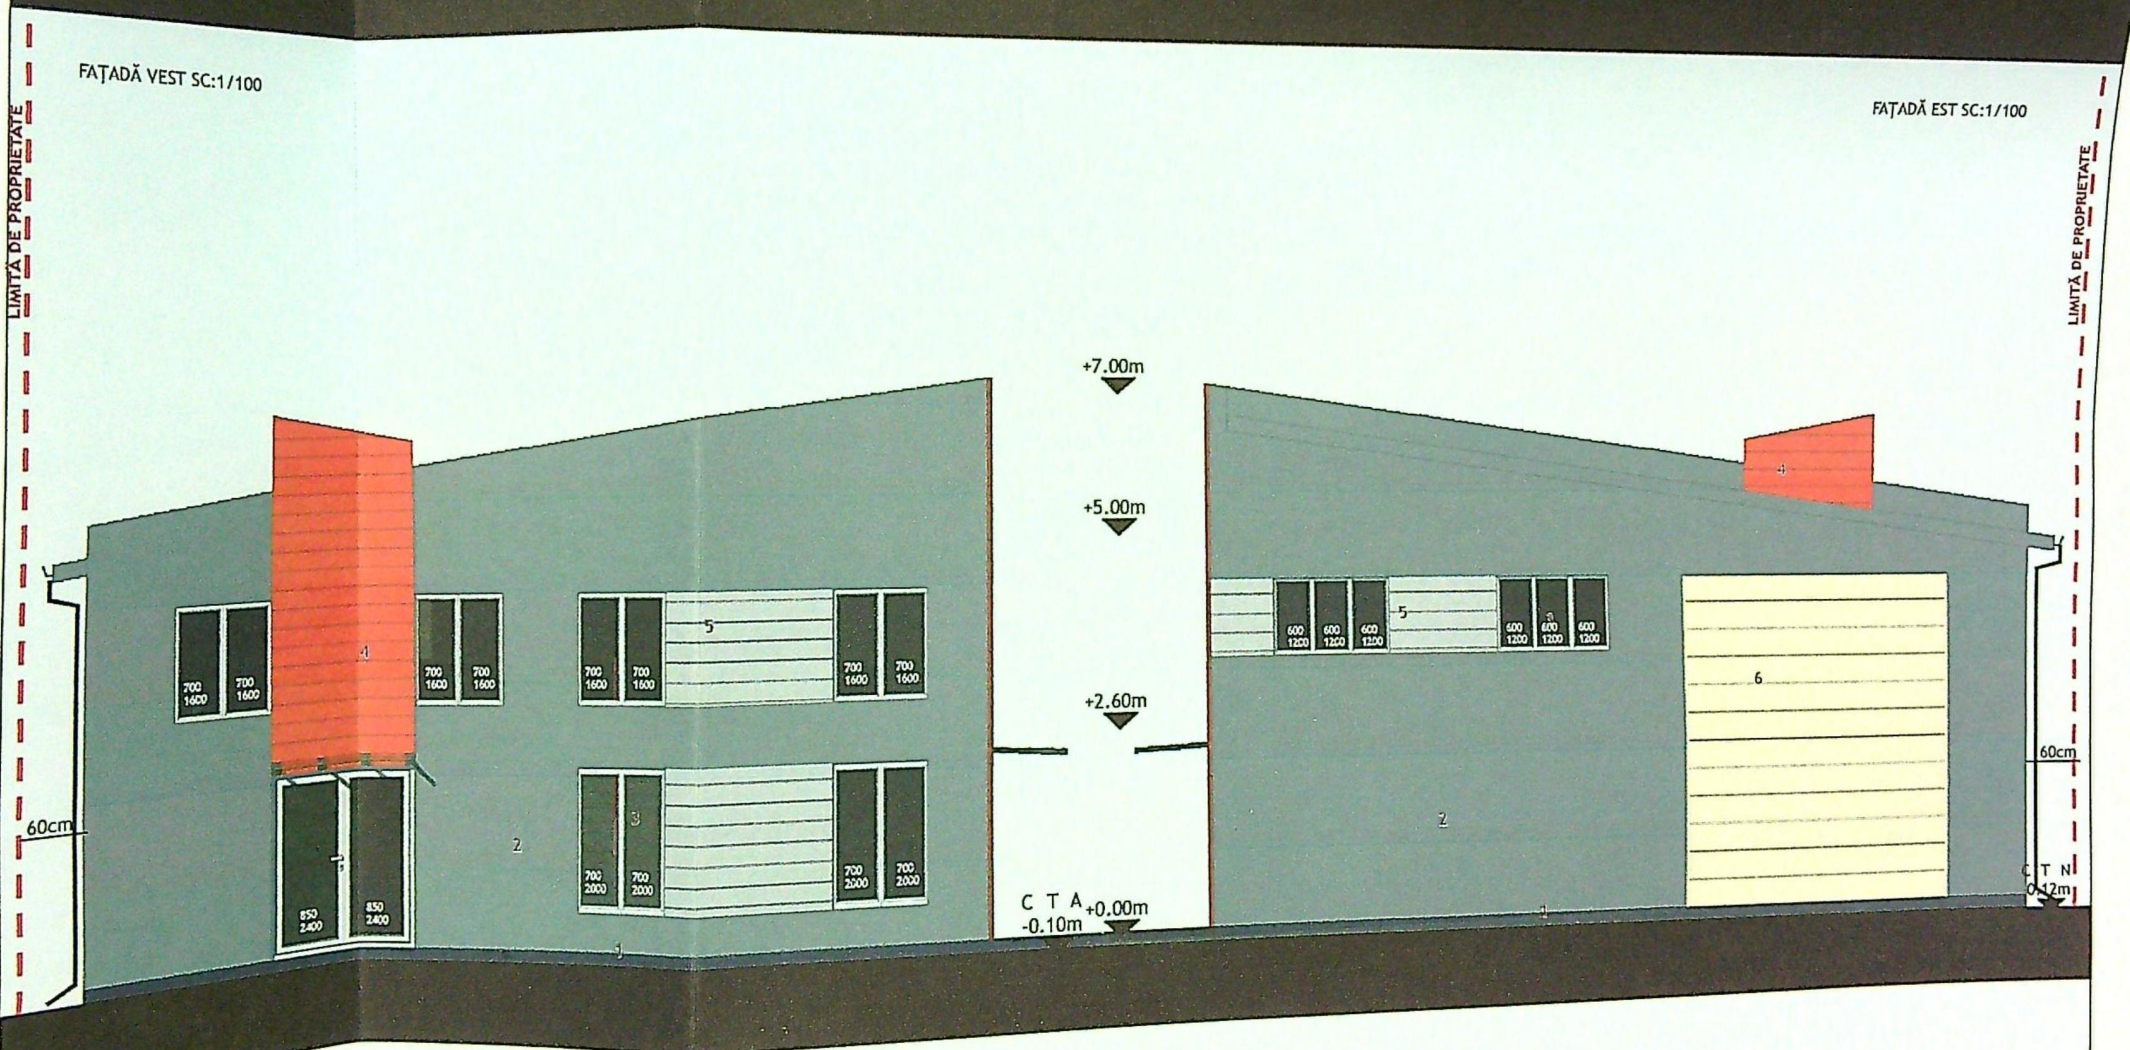

FAȚADĂ NORD SC:1/100



PLAN C

MOBILULUI

P 22 și T 62, P 23

104700

A339

JUDET
RIMARIA MUN
VIZAT SPRE

Anexa la autoriz
Nr. 3
Ar

IL FARA
JI PARCELAR

LE DE CONSTRUCT

C.T.N
-0.12m

Proiect nr.
27/2023

Faza:
PAC

Pl. nr.
1.07

NUME
'PER'

Importanță: IV / Categoria de importanță: D

Proiect nr.

FAȚADE CORP C2 SC:1/100

FAȚADĂ EST SC:1/100

+7.00m

+5.00m

+2.60m

C.T.A. +0.00m
-0.10m

C.T.N.
-0.12m

FAȚADĂ NORD SC:1/100

FAȚADĂ SUD SC:1/100

+7.00m

+5.00m

+2.60m

C.T.A. +0.00m
-0.10m

C.T.N.
-0.12m

FAȚADĂ VEST SC:1/100

+7.00m

+5.00m

+2.60m

C.T.A. +0.00m
-0.10m

C.T.N.
-0.12m

JUDEȚUL CRAIOVA
PRIMĂRIA MUNICIPIULUI CRAIOVA
VIZAT SPRE NEȘCHIMBARE
Nr. 7
Anexa la autorizația de construire
din 20.04.24
Amplasat în

PLAN C

IMOBILULUI

și P 22 și T 62, P 23

A4339

JUDEȚUL

PRIMĂRIA MUNICIPIULUI

VIZAT SPRE

Anexa la autorizația

Nr. 9

Art. 1

L FARA

I PARCELAR

DE CONSTRUCȚII

Clasa de importanță: IV / Categoria de importanță: D

REFERAT / EXPERTIZA NR. / DATA

Beneficiar: GRECU RĂZVAN EMIL

Titlu proiect: CONSTRUIRE HALE METALICE - DEPOZITE, REGIM DE ÎNĂLȚIME PARTER, CONSTRUCȚIE PROVIZORIE CU DURATA DE AMPLASARE DE 10 ANI

Proiect nr. 27/2023

Faza: PAC

Pl. nr. A.07

VERIFICATOR

NUME

SEMNATURA

CERINTA

POINT S.R.L.

Adresa Duda nr. 1