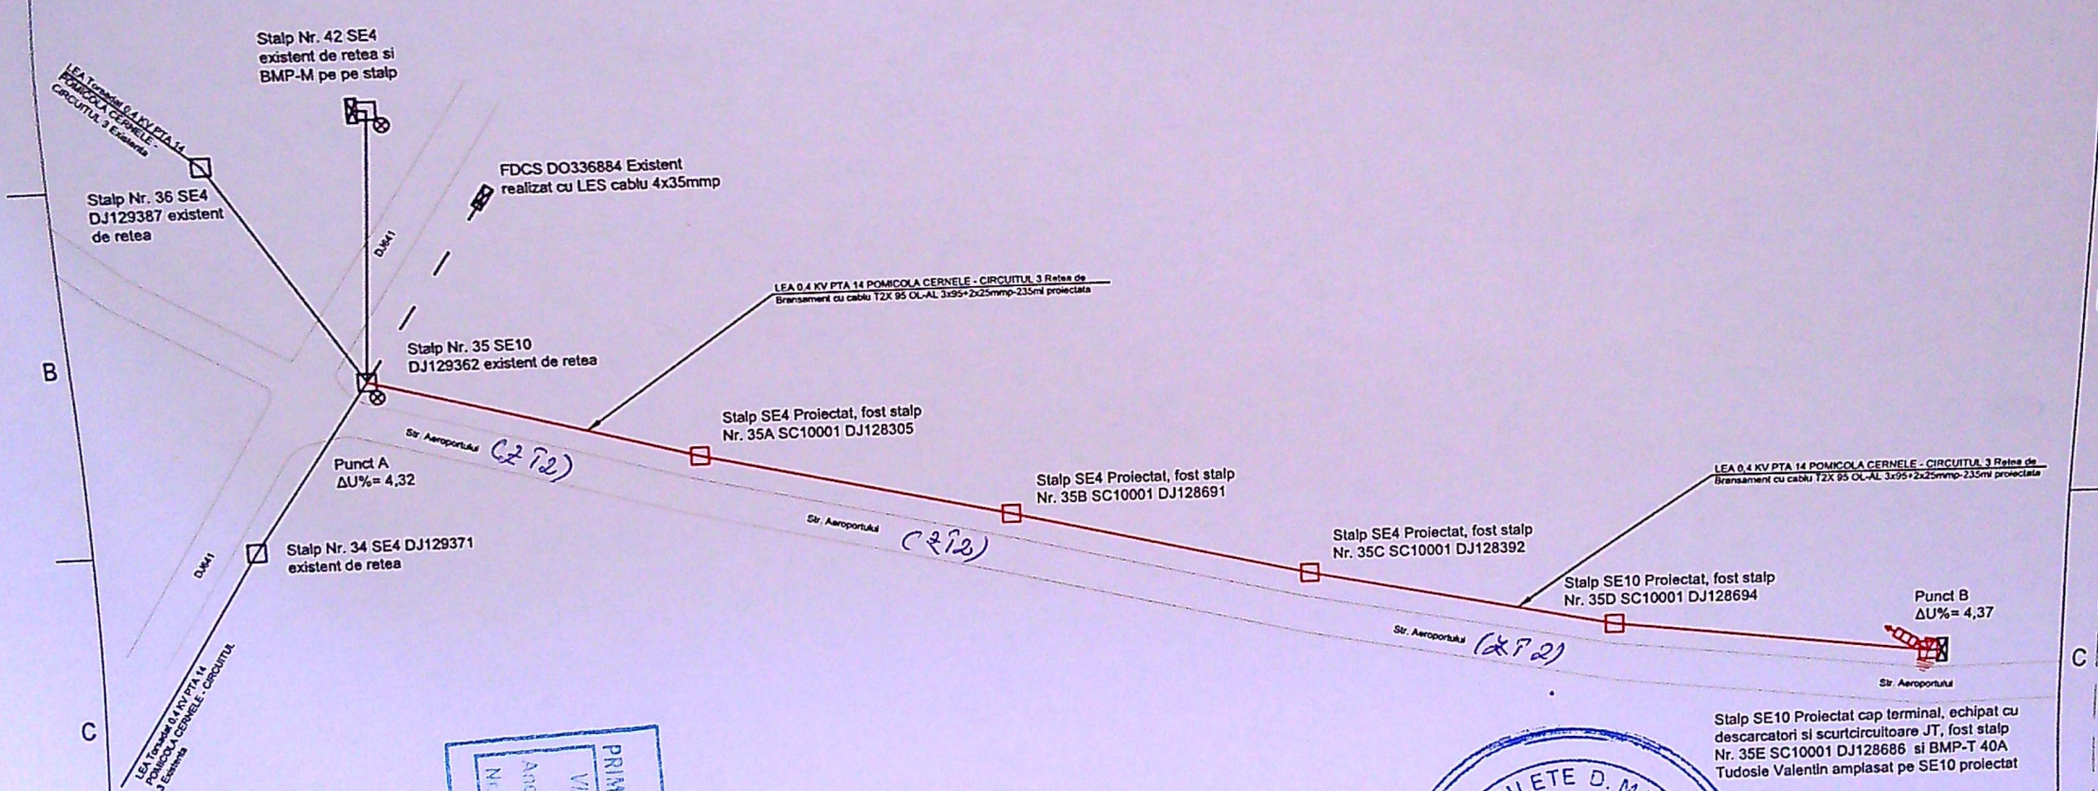

Nota: Stalp Nr. 35 SE10 DJ129362 existent de retea este se afla pe proprietate privata. Imprejmuirea este realizata astfel incat nu este spatiu pentru reamplasare.

PRIMARIA MUNICIPIULUI CRAIOVA
VIZAT SPRE NESCHIMBARE
NR. 3 construire
Anexa la autorizatia de construire
Nr. 559 din 2026
Arhitect Sef

TRUȘCULETE D. MARIUS
ROMÂNIA
NR. 10504
INGINER VERIFICATOR DE PROIECTE

Legenda

- BMP-M/BMP-T/FDCS Existent
- Stalp SE4/SE10 existent de retea
- Marcaj Iluminat Public
- Linie electrica aeriana JT existenta
- Linie electrica subterana JT existenta
- Stalp SE4/SE10 Proiectat
- LEA 0,4 KV PTA 14 POMICOLA CERNELE - CIRCUITUL 3 Retea de Bransament cu cablu T2X 95 OL-AL 3x95+2x25mmp-235ml proiectata
- Priza de Pamant C3 proiectata
- Descarcatori JT proiectati
- Cap Terminal Proiectat

VERIFICATOR	NUME	SEMNATURA	CERINTA	REFERAT Nr/Data

AMPER S.R.L. Com. Simnicu de Sus, sat Romanesti, str. Craiovei, nr.145, tel: 0755 140 135, ampercraiova@gmail.com.			Beneficiar: DISTRIBUTIE ENERGIE OLTENIA SA	Proiect nr. IR23
	NUME	SEMNATURA	Scara: 1:1	Denumire proiect: "Intarire retea JT in vederea racordarii utilizatorului Tudosie Valentin, conform ATR nr. 001100270002 din 14.02.2024, Municipiul Craiova, Str. Aleea I Cernele, nr. FN, Judetul Dolj"	Faza A.C.
SEF PROIECT	Mircea ANDREI		Data: 2026	Plan de Situatie Proiectata	Plansa nr. 03
PROIECTAT	Anca TAIFER				
DESENAT	Andrei IONILA				

297x210 A4