


ECRIȘURILE 5-5, 6-6  
 -R-04  
 ECRIȘURILE 7-7, 8-8  
 -R-05  
 TALII ARMARE  
 TUBURI FUNDATI SI  
 TRAS ARMARE  
 FUNDATI -R-06  
 Responsabil  
 faza PROIECT TEHNIC  
 Responsabil pentru faza D.T.A.C.  
 pentru faza D.T.A.C. (Doc. teh.  
 Autorizator de proiecte afestat MLPAT este

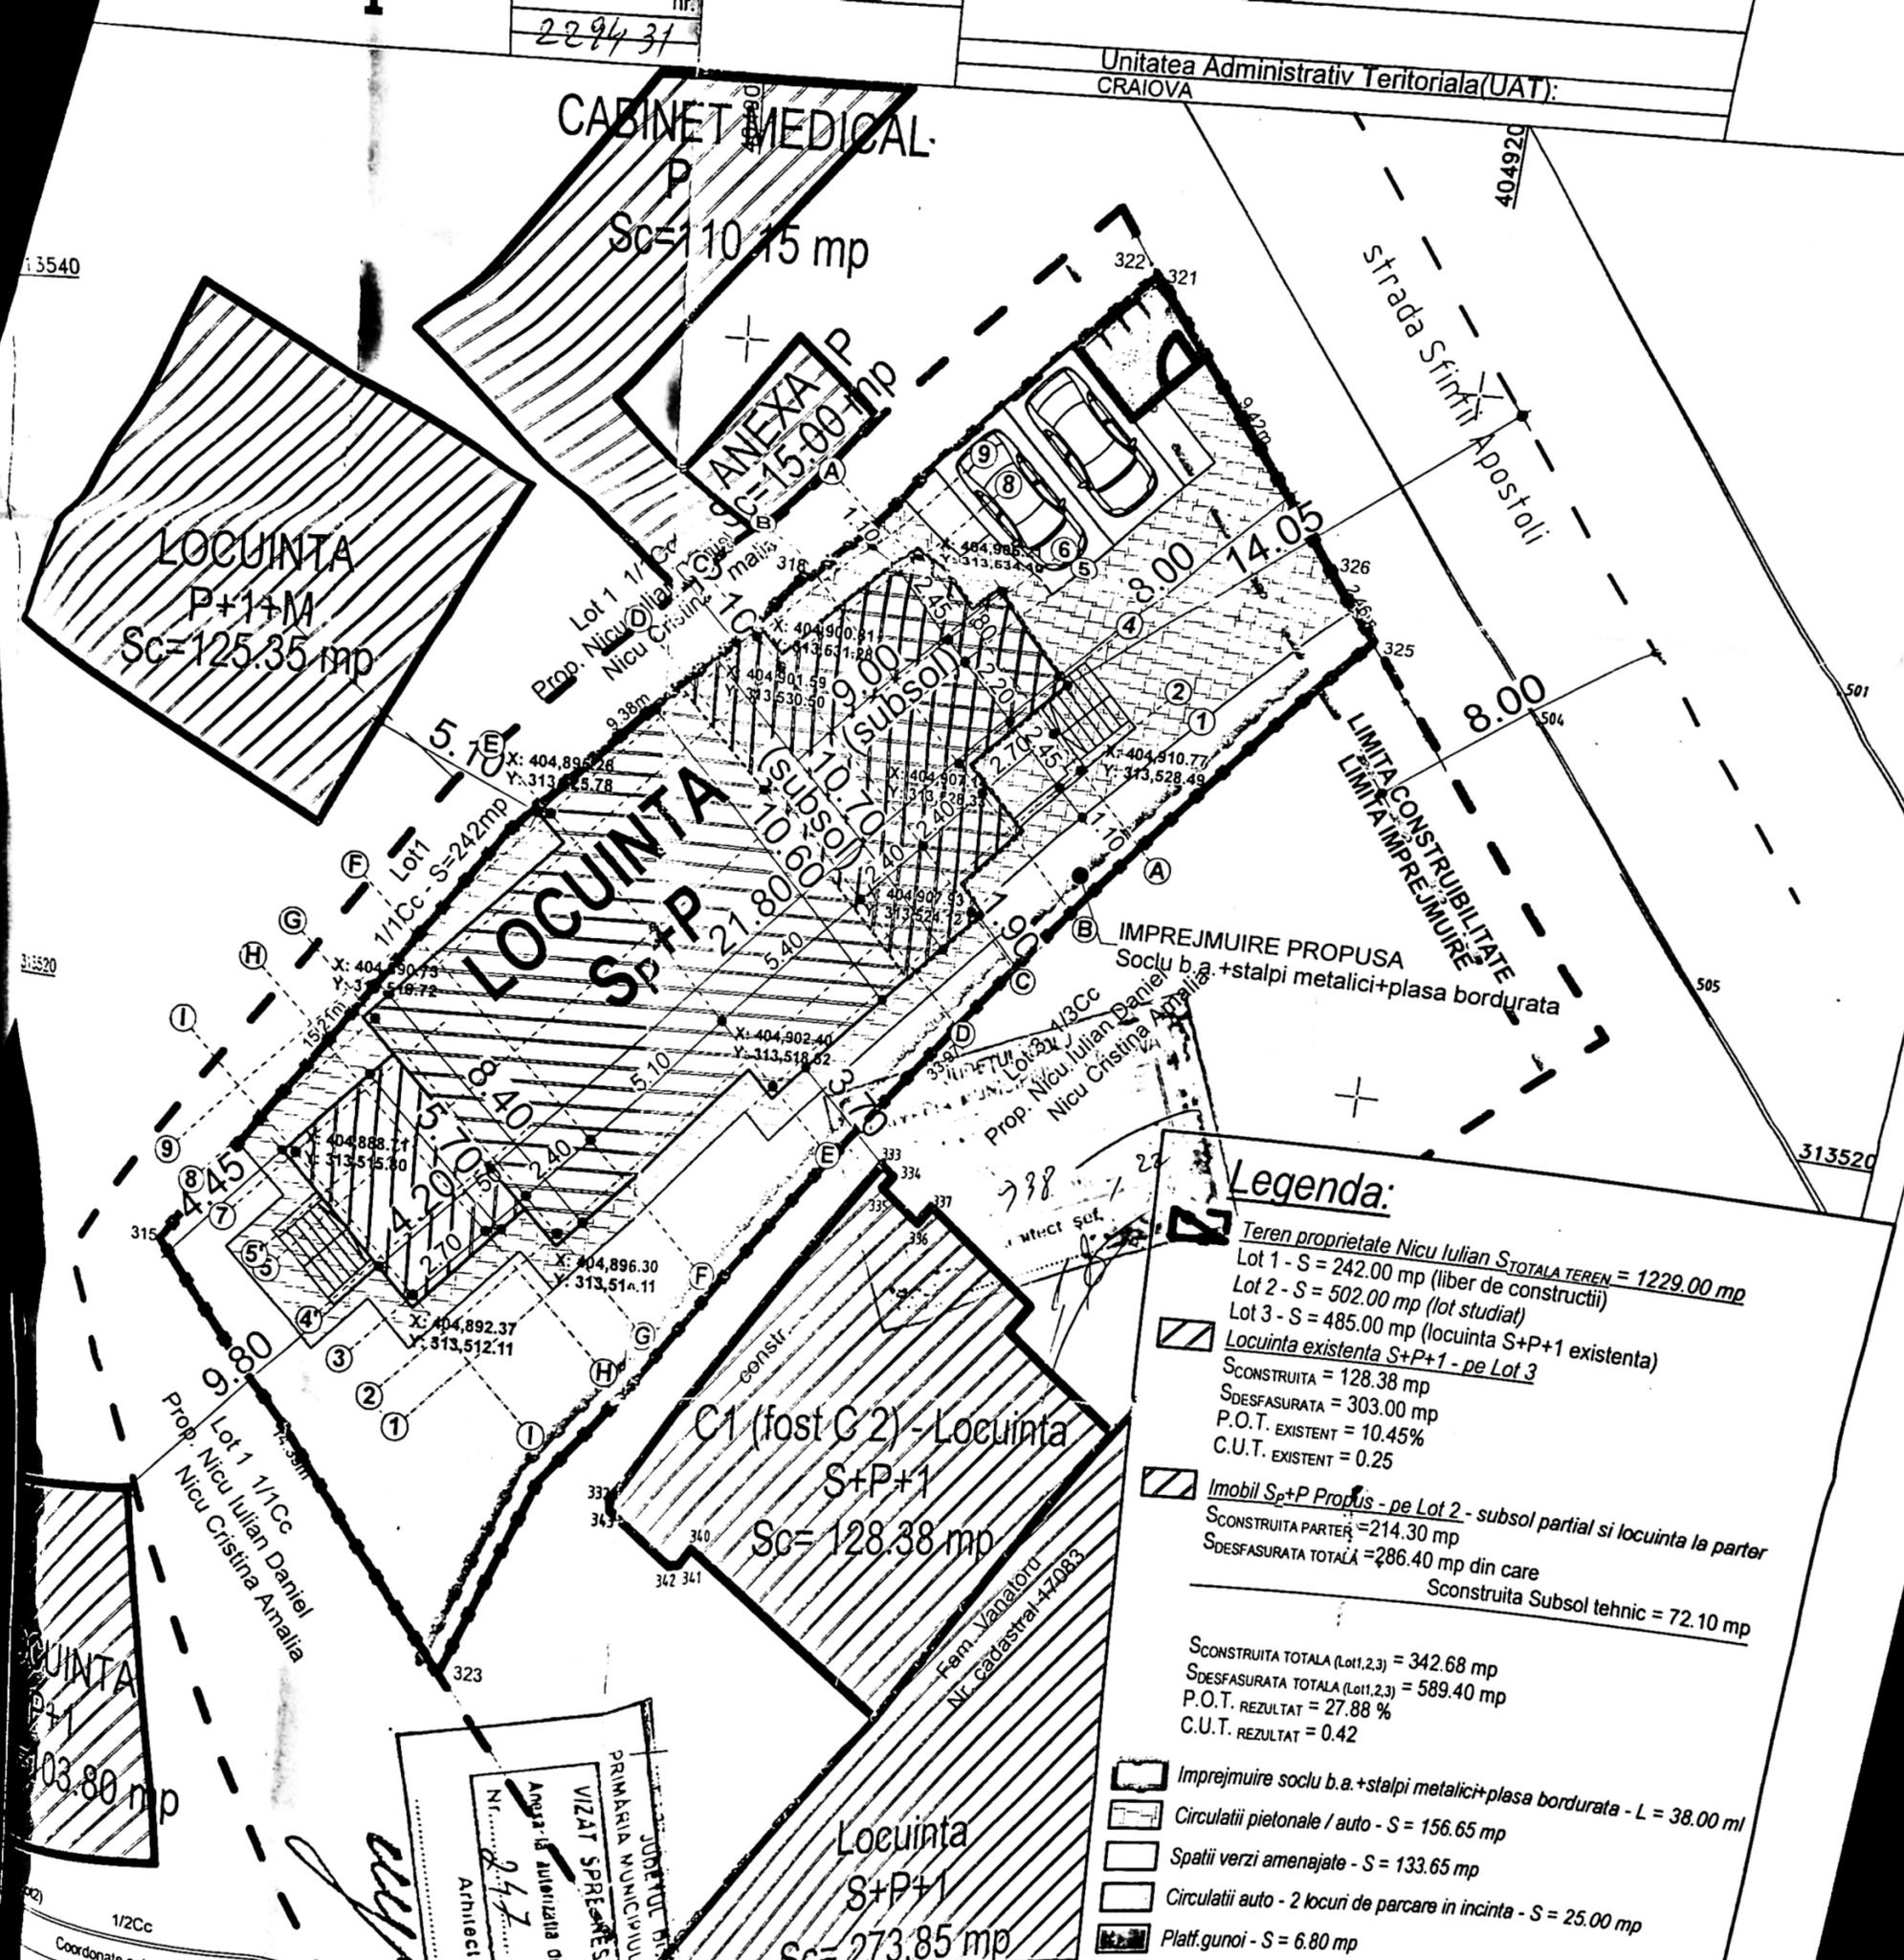

**Legenda:**

Teren proprietate Nicu Iulian S TOTALA TEREN = 1229.00 mp  
 Lot 1 - S = 242.00 mp (liber de constructii)  
 Lot 2 - S = 502.00 mp (lot studiat)  
 Lot 3 - S = 485.00 mp (locuinta S+P+1 existenta)  
 Locuinta existenta S+P+1 - pe Lot 3  
 S CONSTRUITA = 128.38 mp  
 S DESFASURATA = 303.00 mp  
 P.O.T. EXISTENT = 10.45%  
 C.U.T. EXISTENT = 0.25

Imobil Sp+P Propus - pe Lot 2 - subsol partial si locuinta la parter  
 S CONSTRUITA PARTER = 214.30 mp  
 S DESFASURATA TOTALA = 286.40 mp din care  
 S construita Subsol tehnic = 72.10 mp

S CONSTRUITA TOTALA (Lot 1,2,3) = 342.68 mp  
 S DESFASURATA TOTALA (Lot 1,2,3) = 589.40 mp  
 P.O.T. REZULTAT = 27.88%  
 C.U.T. REZULTAT = 0.42


Imprejmuire soclu b.a.+stalpi metalici+plasa bordurata - L = 38.00 ml  
 Circulatii pietonale / auto - S = 156.65 mp  
 Spatii verzi amenajate - S = 133.65 mp  
 Circulatii auto - 2 locuri de parcare in incinta - S = 25.00 mp  
 Platf.gunoi - S = 6.80 mp

| Coordonate pct. de contur | N [m] | Lungimi | D(i,i+1) |
|---------------------------|-------|---------|----------|
|                           |       |         |          |

PRIMĂRIA MUNICIPIULUI CRAIOVA  
 VIZAT SPRE REȘCHINĂRI  
 ANEXA LA JUȘURILE DE CONSTRUCȚII  
 Nr. 247 din 20.08.2017  
 Arhitect șef


A. Date referitoare la teren

| Suprafata (mp) |
|----------------|
|                |

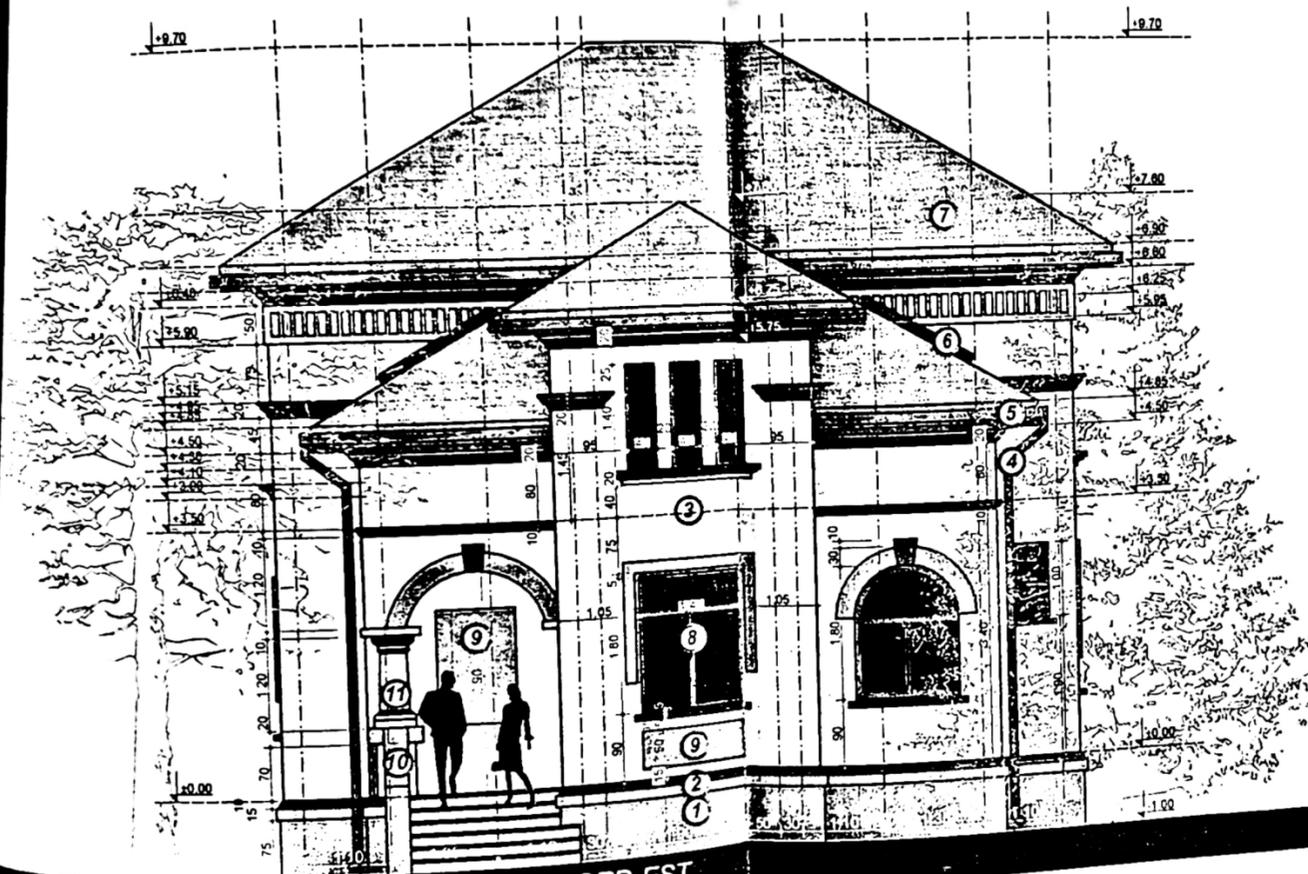

FATADA PRINCIPALA NORD-EST

- ① Soclu - piatră - culoare gri
- ② Element decorativ - brâu piatră - culoare gri
- ③ Tencuială decorativă - culoare albă
- ④ Burlan tablă - culoare gri
- ⑤ Jgheab tablă - culoare gri
- ⑥ Fereastră ventilare pod - tâmplărie AL - culoare gri
- ⑦ Învelițoare țiglă ceramică - culoare wenge
- ⑧ Tâmplărie AL - culoare gri - geam termoizolant
- ⑨ Element decorativ - nișă - culoare gri
- ⑩ Balustradă piatră - culoare alb/gri
- ⑪ Element structural/decorativ

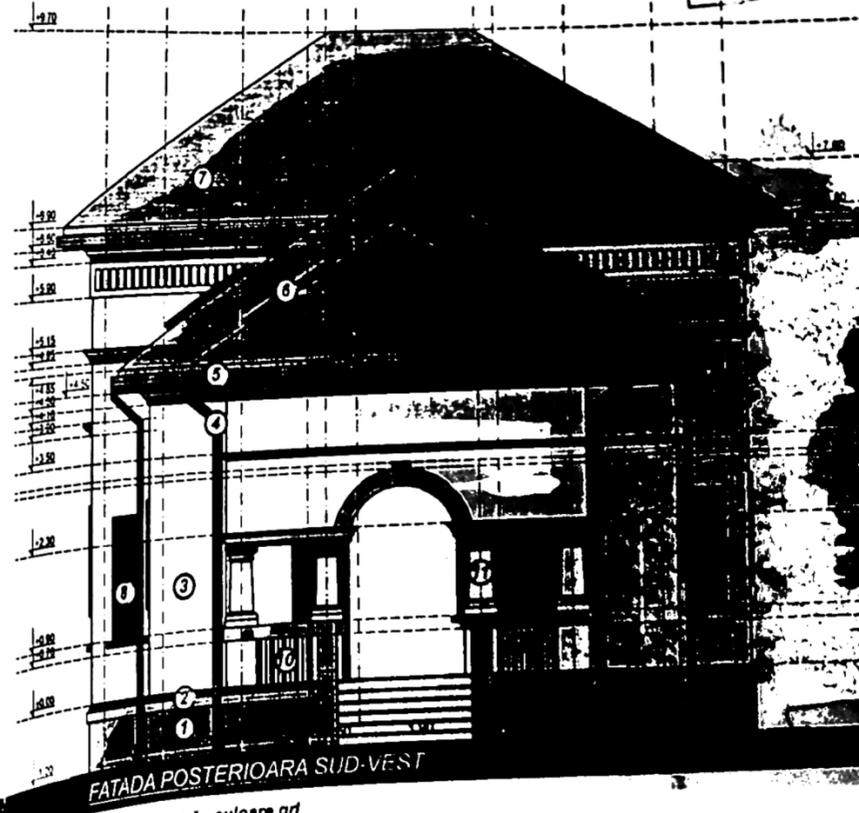


FATADA POSTERIOARA SUD-VEST

- ① Soclu - piatră - culoare gri
- ② Element decorativ - brâu piatră - culoare gri
- ③ Tencuială decorativă - culoare albă
- ④ Burlan tablă - culoare gri
- ⑤ Jgheab tablă - culoare gri
- ⑥ Fereastră ventilare pod - tâmplărie AL - culoare gri
- ⑦ Învelițoare țiglă ceramică - culoare wenge
- ⑧ Tâmplărie AL - culoare gri - geam termoizolant
- ⑨ Element decorativ - nișă - culoare gri
- ⑩ Balustradă piatră - culoare alb/gri
- ⑪ Element structural/decorativ

ARHITECTURA  
 MUNICIPIUL CRAIOVA  
 ÎNFIINȚATĂ PRIN LEGEA NR. 247/2000  
 ÎNFIINȚATĂ PRIN LEGEA NR. 247/2000  
 Nr. 247 din 20.08.2000  
 ARHITECTI S.R.L.



FATADA LATERALA NORD VEST

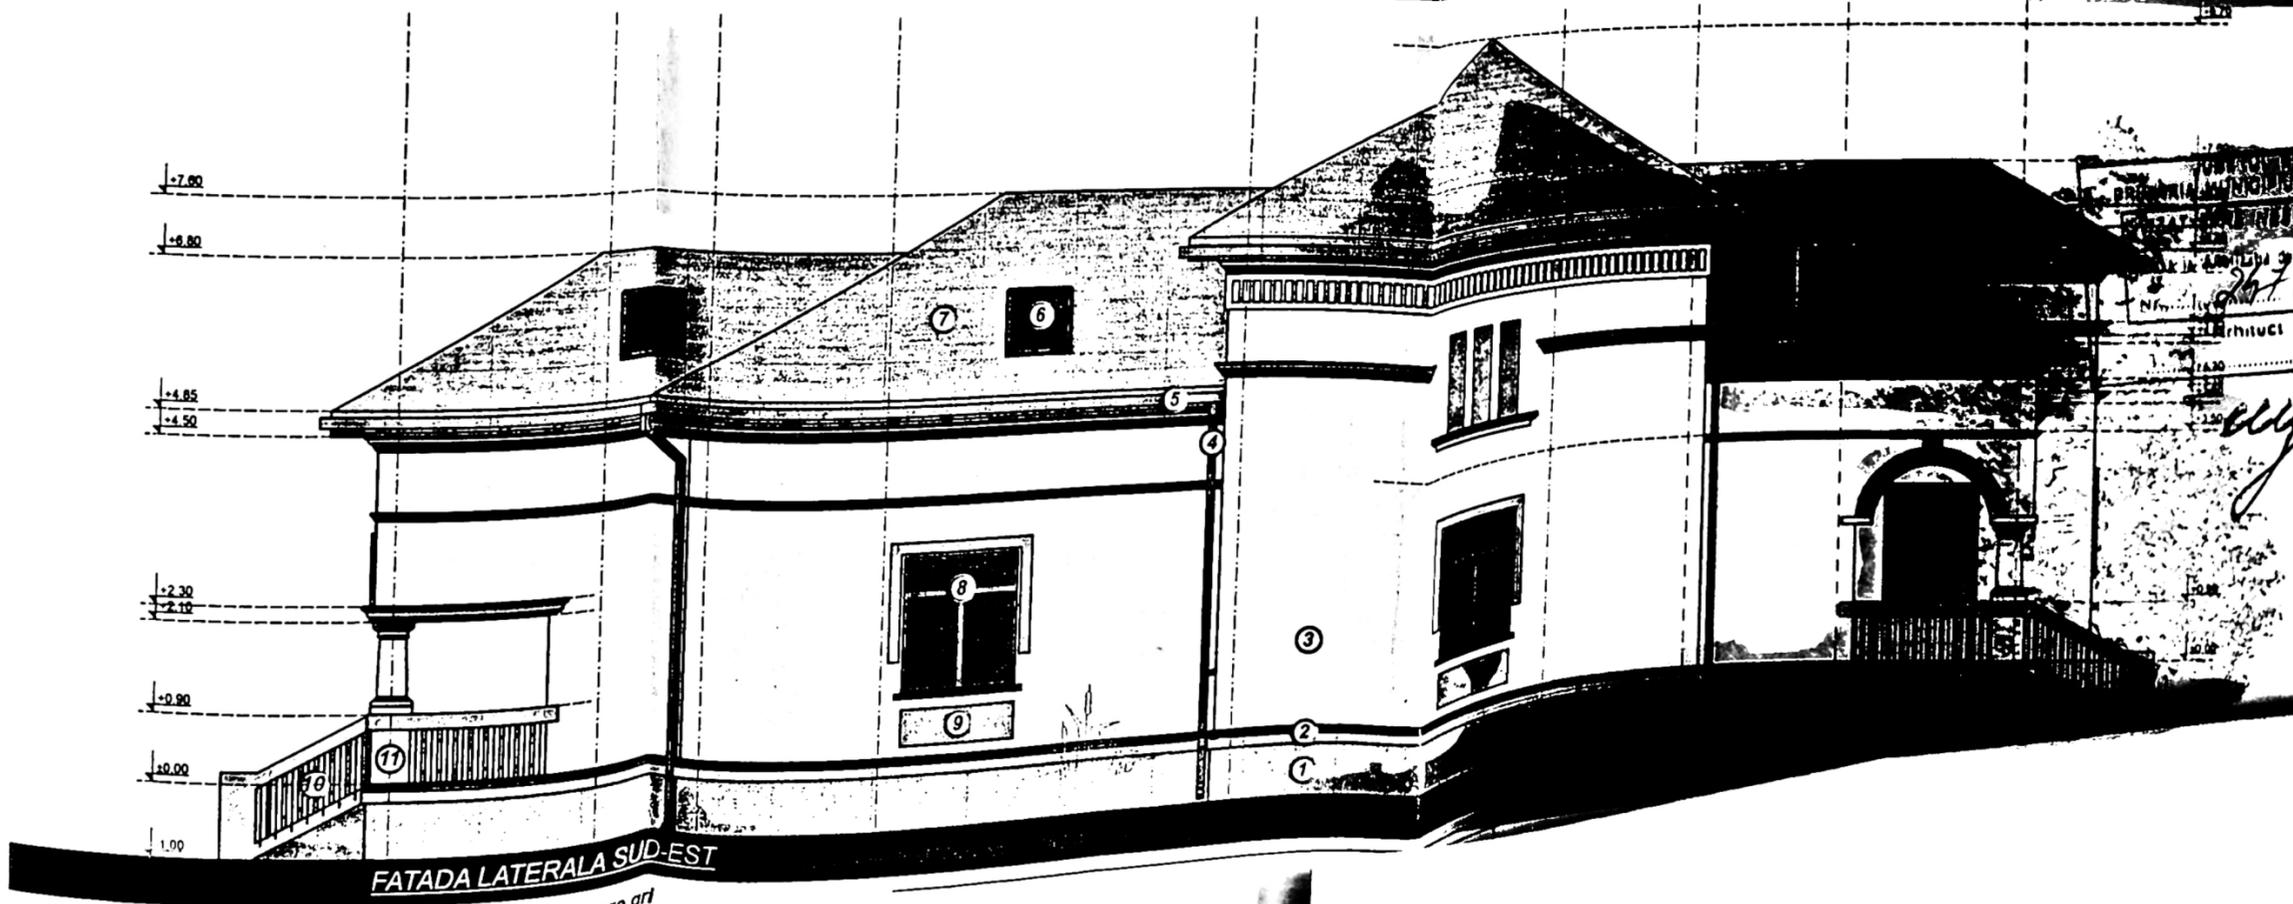

FATADA LATERALA SUD-EST

culoare gri