


235458 PLAN DE AMPLASAMENT SI DELIMITARE A IMOBILULUI ANEXA NR.1.35

Nr. cadastral	Suprafata terenului (mp)	Adresa imobilului
	373 mp	Mun. Craiova, str. Borsec, nr. 9, jud. Dolj
Cartea Funciara nr.	UAT	CRAIOVA - intravilan

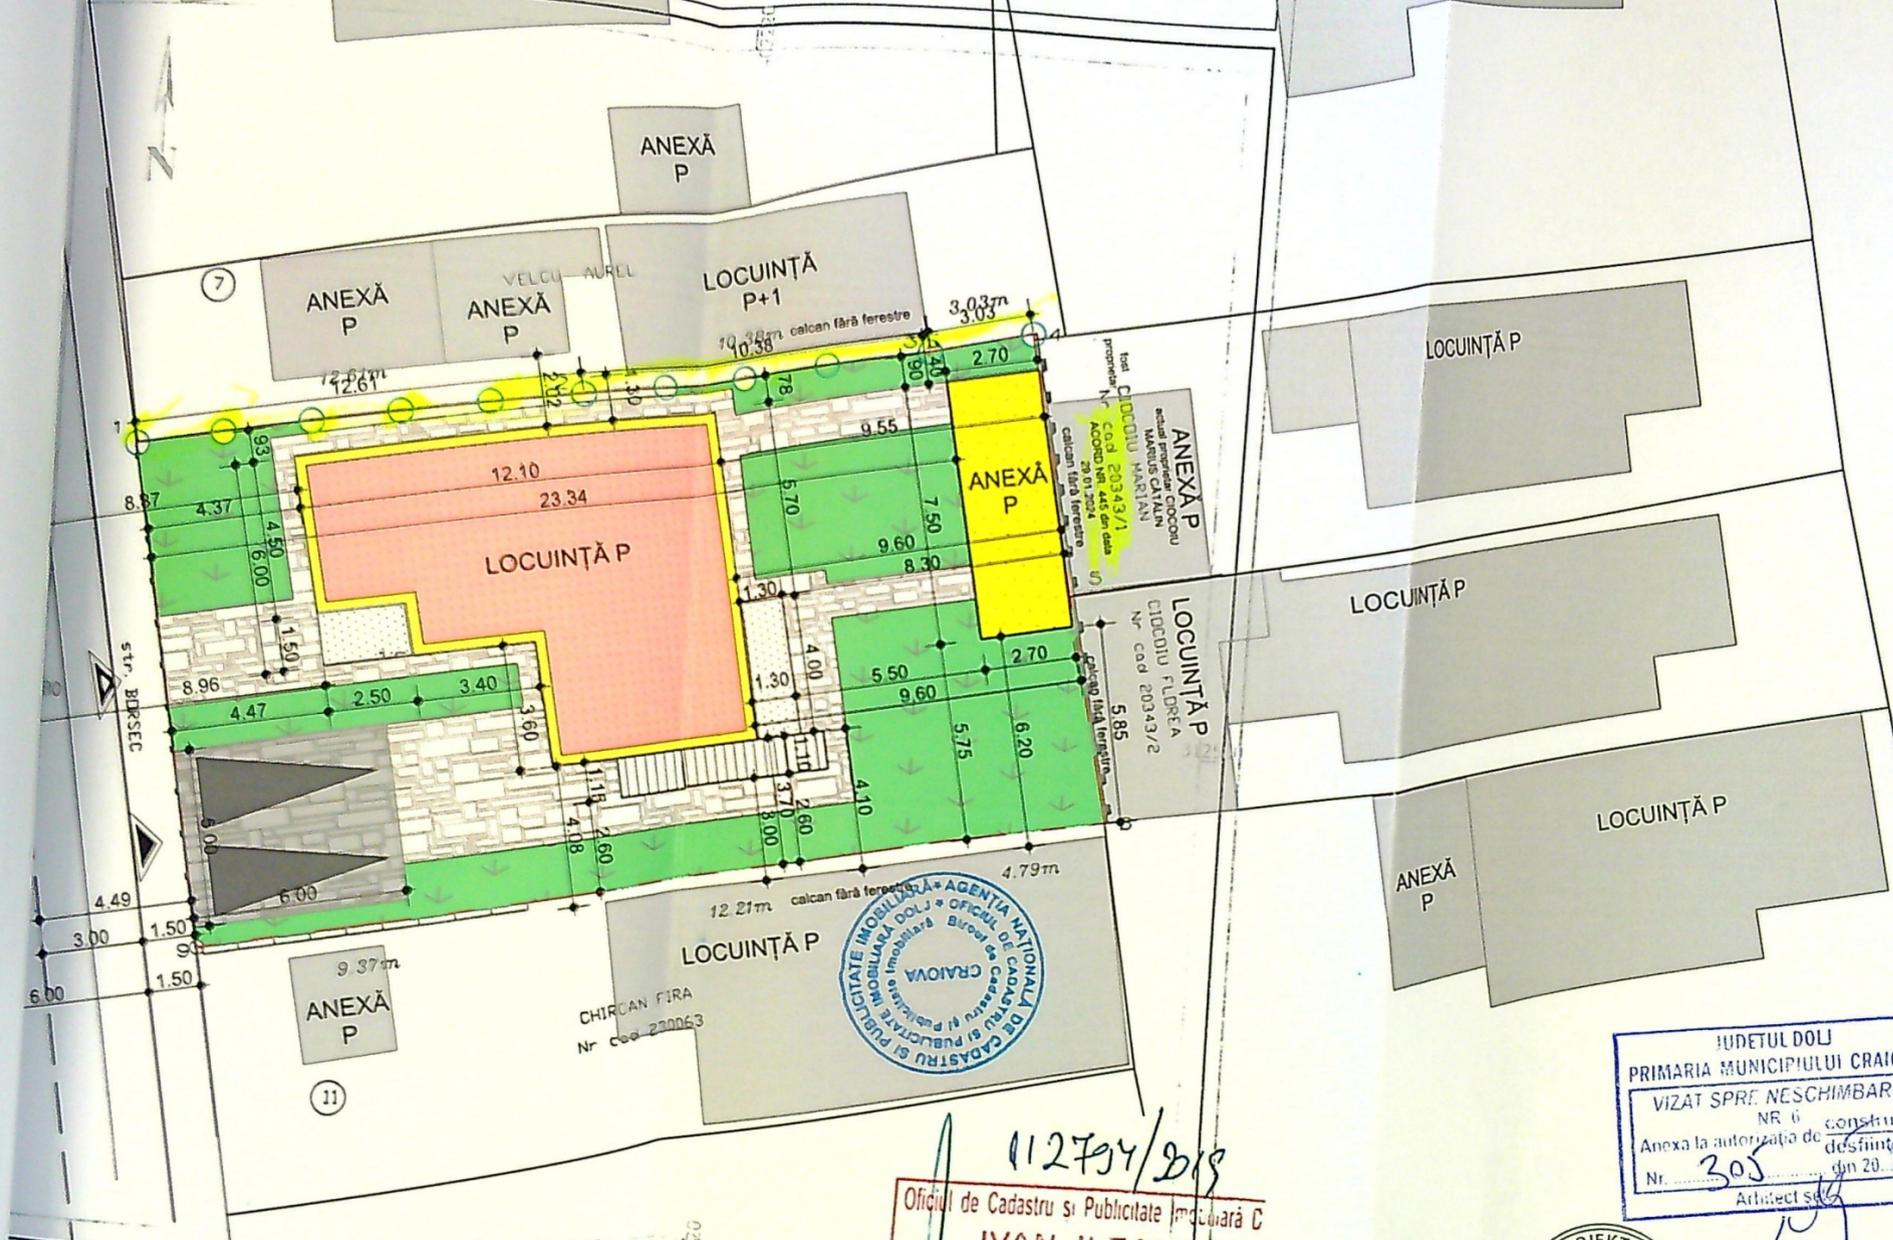

LEGENDĂ:

- AMPLASAMENT STUDIAT:
S_{teren} = 373,00 mp
- ACCES CAROSABIL
- ACCES PIETONAL
- ÎMPREJMUIRE TEREN: L = 20
- LOCUINȚĂ P CE SE MENȚINE
S_{c menținut} = S_{d menținut} = 92,00 mp
- EXTINDERI PROPUSE:
S_{c extindere} = S_{d extindere} = 8,95 mp
- ACCES POD: S_{acces} = 7,05 mp
- ANEXĂ P PROPUȘĂ:
S_c = S_d = 20,25 mp
- PAVAJE ȘI DALAJE
S = 107,20 mp, din care:
Spavaje pietonale = 77,20 mp
Spavaje auto/parcari = 30,00 mp
- ZONE VERZI
S zone verzi = 144,60 mp
- CONSTRUCȚII EXISTENTE ÎN



JUDETUL DOLJ
PRIMARIA MUNICIPIULUI CRAIOVA
VIZAT SPRE NESCHIMBARE
NR. 305
Anexa la autorizația de construire
desființare
din 20.05.19Arhitect s.a.

112794/2019
Oficiul de Cadastru și Publicitate Imobiliară Craiova
IVAN ILEANA
CONSILIER

Suprafata totala masurata = 373 mp
Suprafata din act = 373 mp

recutant: Nicolaeescu C-tin
Confirmarea executării lucrărilor de teren, echivalența planșelor cadastrale și a planșelor de proiectare cu realitatea din teren
CERTIFICAT DE AUTORIZARE
Seria RO-DJ-F Nr.0122
mai 2019
CONSTANTIN NICOLAESCU
Semaștrarușii

A. Date referitoare la teren

Nr. parcela	Categorie de folosinta	Suprafata (mp)	Mentuni
1	Cc	373	Împrejmuit cu garduri de scandura, metal, sarma, beton si zid constr
Total		373	

B. Date referitoare la constructii

Cod	Destinatia	Suprafata construita la sol (mp)	Mentuni
C1	CL	92	Casa (P) constr. in anul 1993, sup. constr. desf. = 92mp.
Total		92	



PLAN SITUATIE 1:200

ampila BCPI

Data:

JUDETUL DOLJ
 PRIMARIA MUNICIPIULUI CRAIOVA
 VIZAT SPRE NESCHIMBARE
 NR. 6
 Anexa la autorizația de construire
 nr. 905 din 20.05.2015
 Arhitect șef



FATADĂ VEST - SITUAȚIE PROPUȘĂ 1:50

VERIFICATOR


JUDETUL DOLJ
 PRIMARIA MUNICIPIULUI CRAIOVA
 VIZAT SPRE NESCIMBARE
 NR. 6 construire
 Anexa la autorizatia de
 desantare
 Nr. 305 din 20.11.15
 Arhitect



FAȚADĂ SUD - SITUAȚIE PROPUȘĂ 1:50


VERIFICĂTOR

JUDEȚUL DOLOJ
 PRIMĂRIA MUNICIPIULUI CRAIOVA
 VIZAT SPRE NESCIMBARE
 NR. 6
 Anexa la autorizația de
 construire
 nr. 305
 din 20.08.2017
 Arhitect S.B.

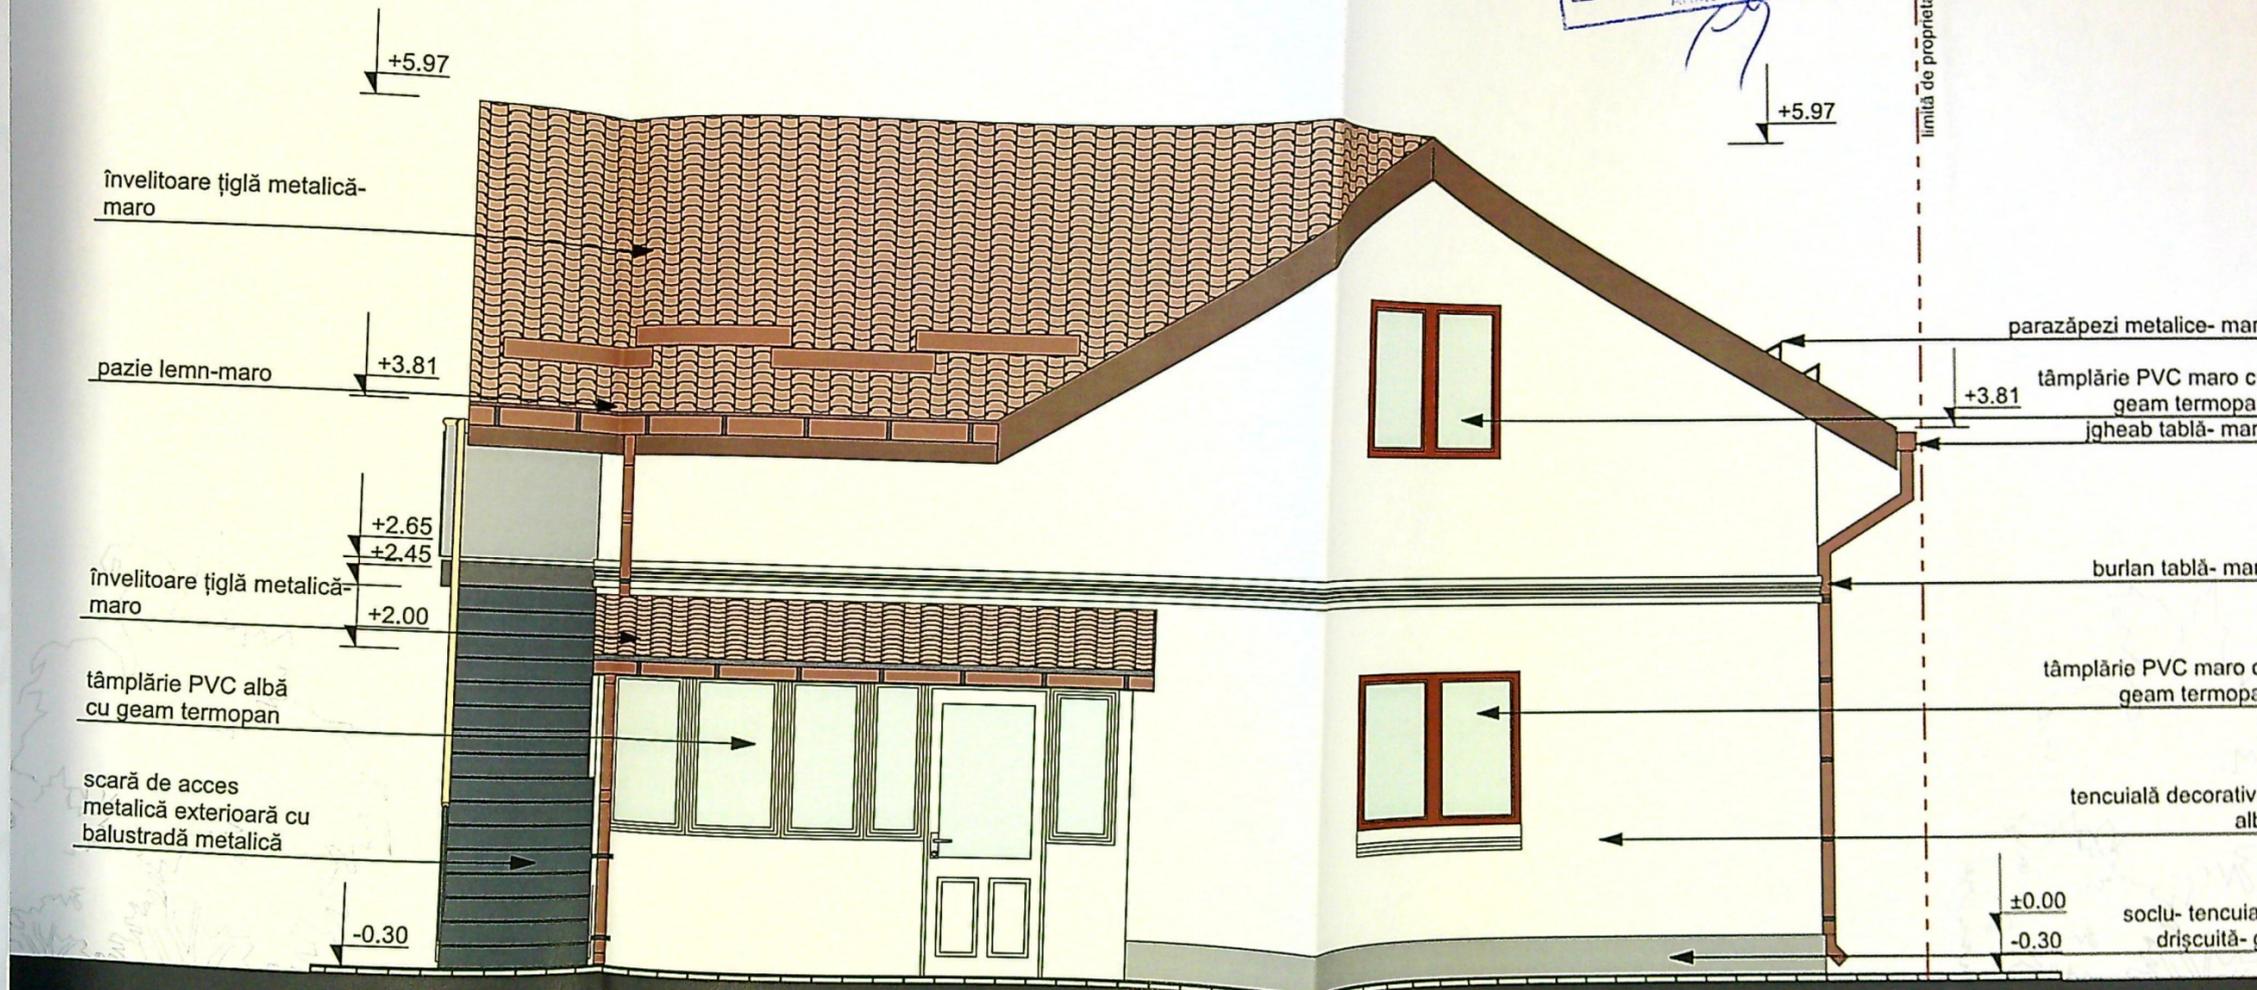

FAȚADĂ EST - SITUAȚIE PROPUȘĂ 1:50

VERIFICATOR

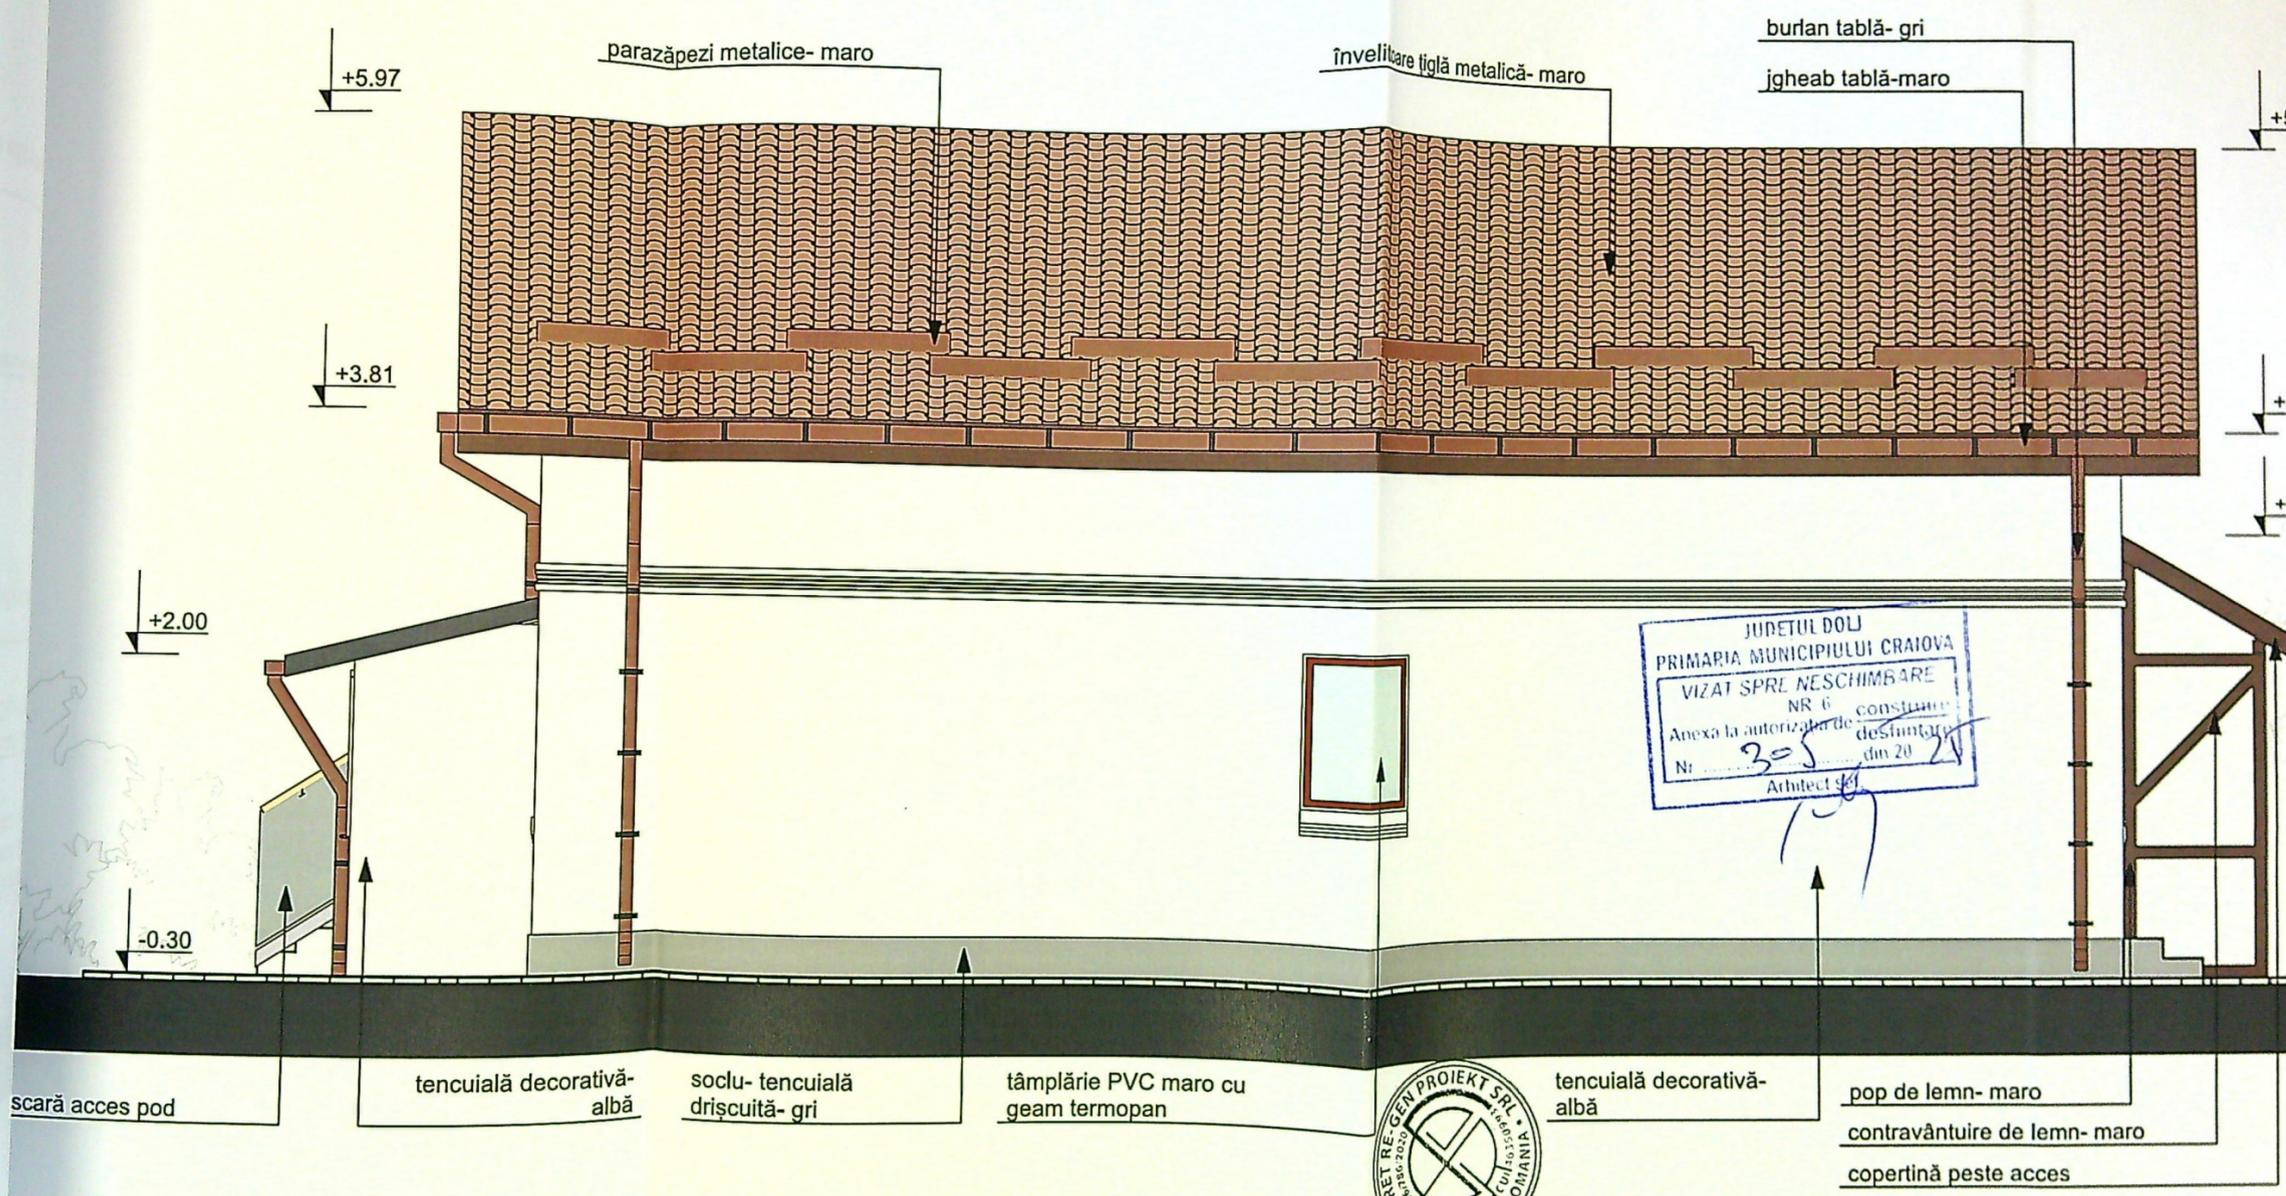

JUDETUL DOLJ
 PRIMARIA MUNICIPIULUI CRAIOVA
 VIZAT SPRE NESCHIMBARE
 NR 6
 Anexa la autorizatia de construire
 Nr. 305
 din 20
 Architect



FAȚADĂ NORD - SITUAȚIE PROPUȘĂ 1:50

VERIFICATOR