


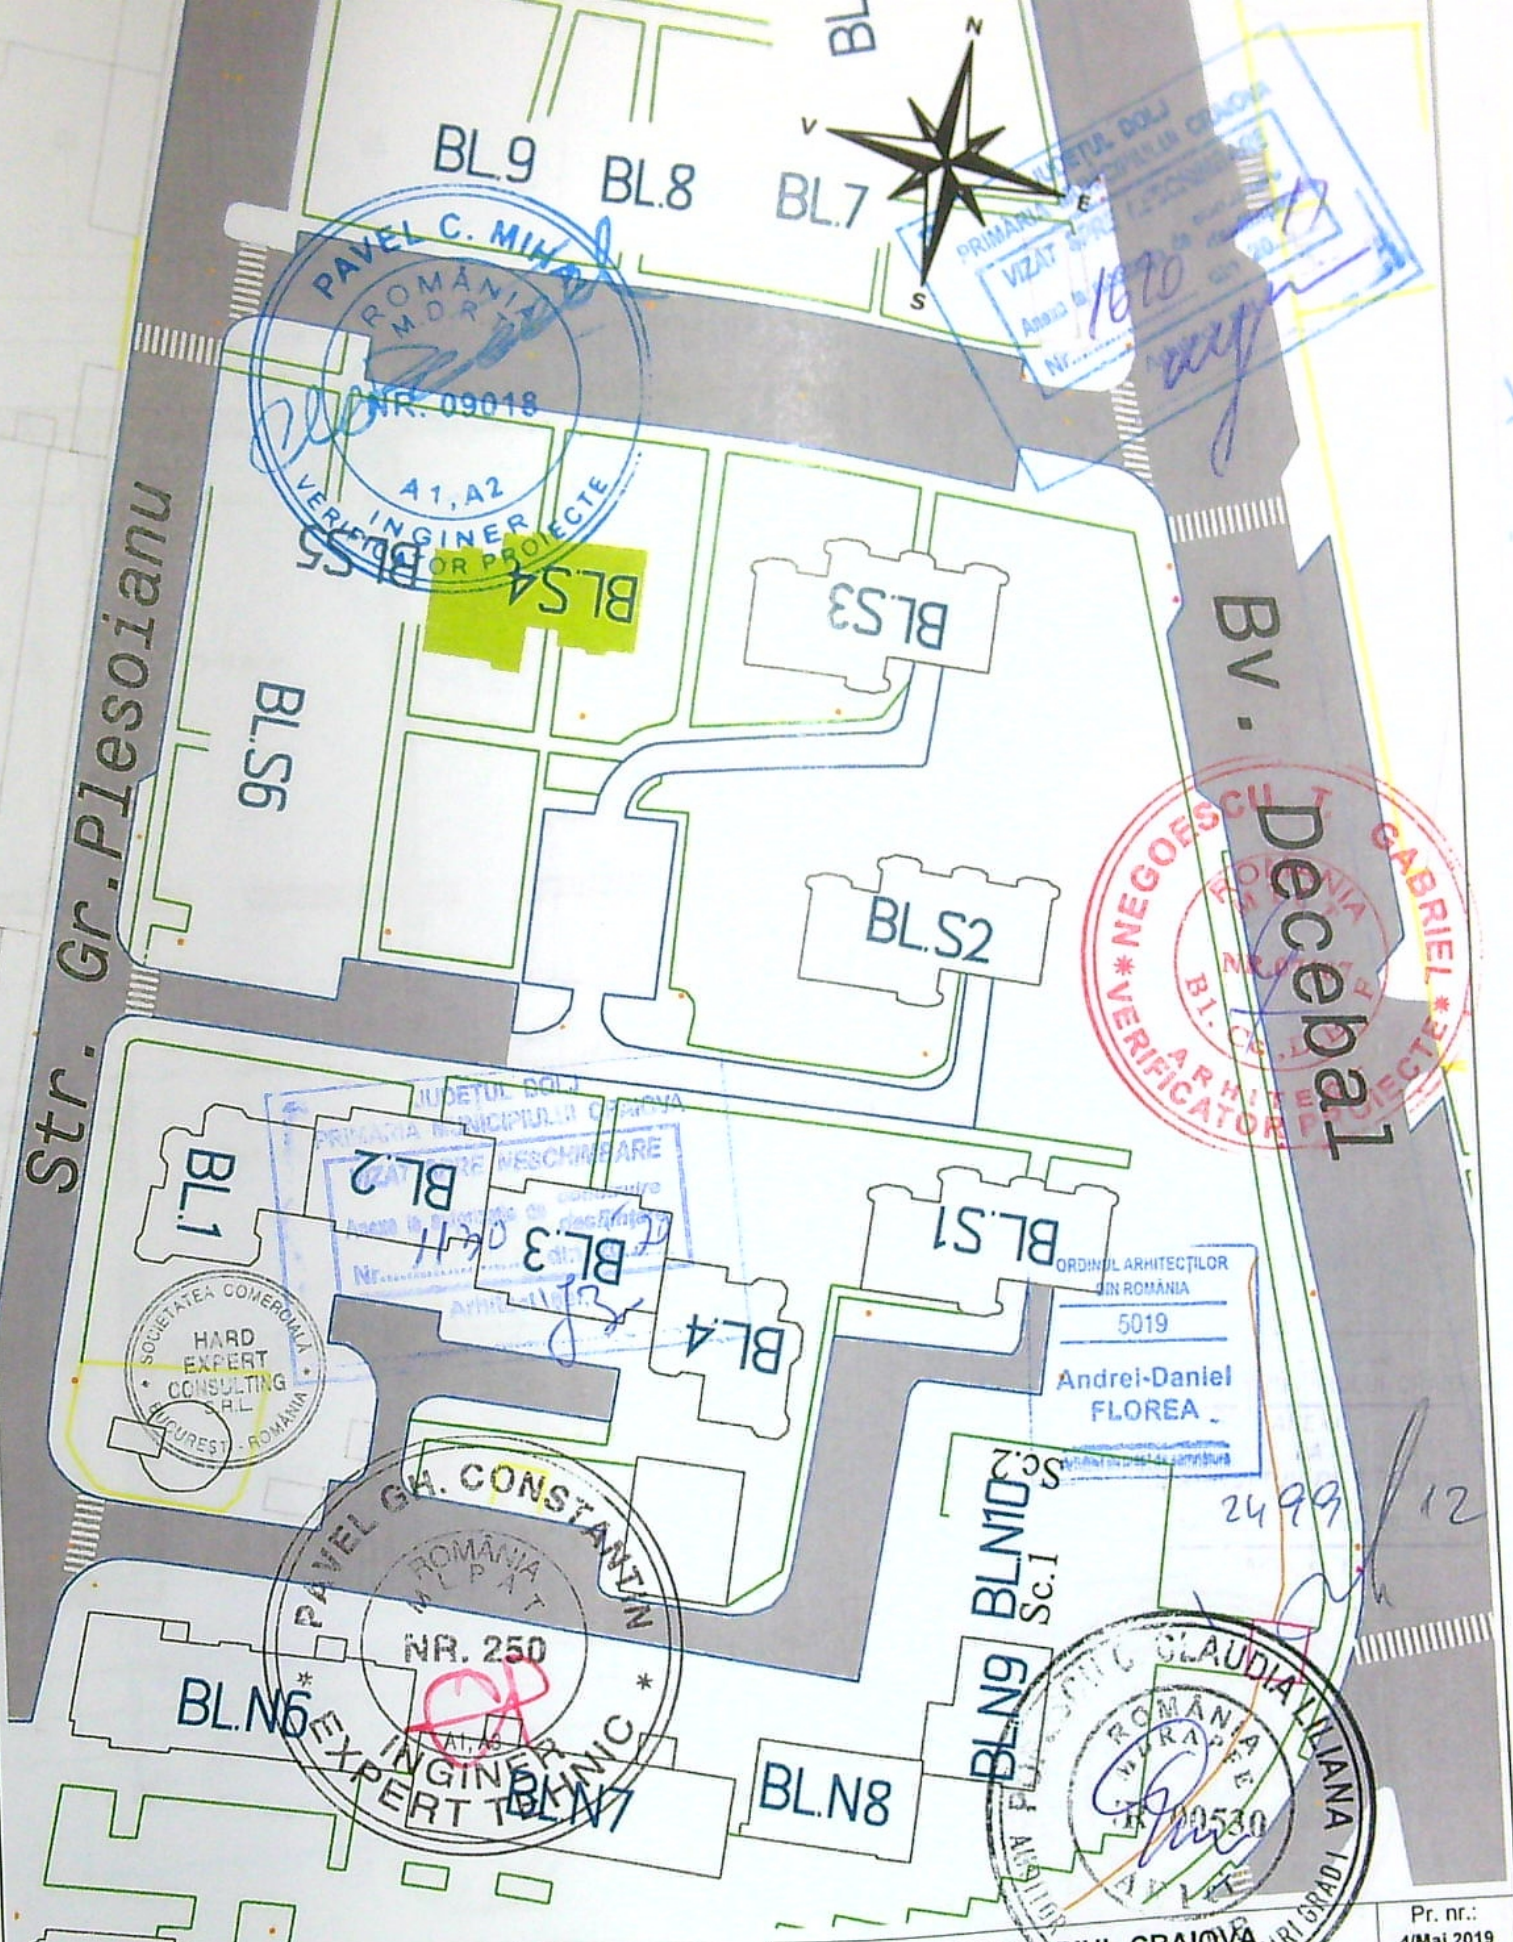

HARD EXPERT CONSULTING
J40/11544/2012

SPECIFICATIE	NUME	SEMNATURA	Scara
Sef proiect	ing. Popescu Claudia		1:500
Proiectat	arh. Florea Andrei Daniel		Data
Desenat	ing. Duta Nicoleta Alina		Mal 2019

Beneficiar:	MUNICIPIUL CRAIOVA	Pr. nr.:	4/Mai 2019
Denumire proiect:	Cresterea eficientei energetice a blocurilor de locuinte din Municipiul Craiova - Bl. S3, Bl. S4, Bl. S5, Bl. S6, Bl. 4 - Lapus Arges - Bloc S4	Faza	D.T.A.C.
Adresa:	Str. Grigore Plesoianu nr.14-Bloc S4	Plansa nr.	A02

PLAN DE SITUATIE



JUDETUL DOLOJ
PRIMĂRIA MUNICIPIULUI CRAIOVA
VIZAT ȘI PE NEVOIE
Nr. 1620
Data 10.05.2017

ROMANIA
NEGOSCU T. GABRIEL
NR. 09018
P.L. CC.D.B.
ARHITECT
VERIFICATOR PROIECTE

SOCIETATE COMERCIALA
HARD
EXPERT
CONSULTING
S.R.L.
BUCUREȘTI - ROMANIA


ORDINUL ARHITECTILOR
DIN ROMANIA
5019
Andrei-Daniel
FLOREA
Arhitect cu drept de semnătură

ROMANIA
POPOSCU C. CLAUDIA LILIANA
AUDITOR
NR. 00530

CATEGORIA DE IMPORTANȚĂ "C"
CLASA DE IMPORTANȚĂ III

MUNICIPIUL CRAIOVA
FATADA PRINCIPALA
Planșă
A18


EXPERT
ROMANIA
GH. CONSTANTIN
NR. 250
ALAI
INGINIER
EXPERT TEHNIC

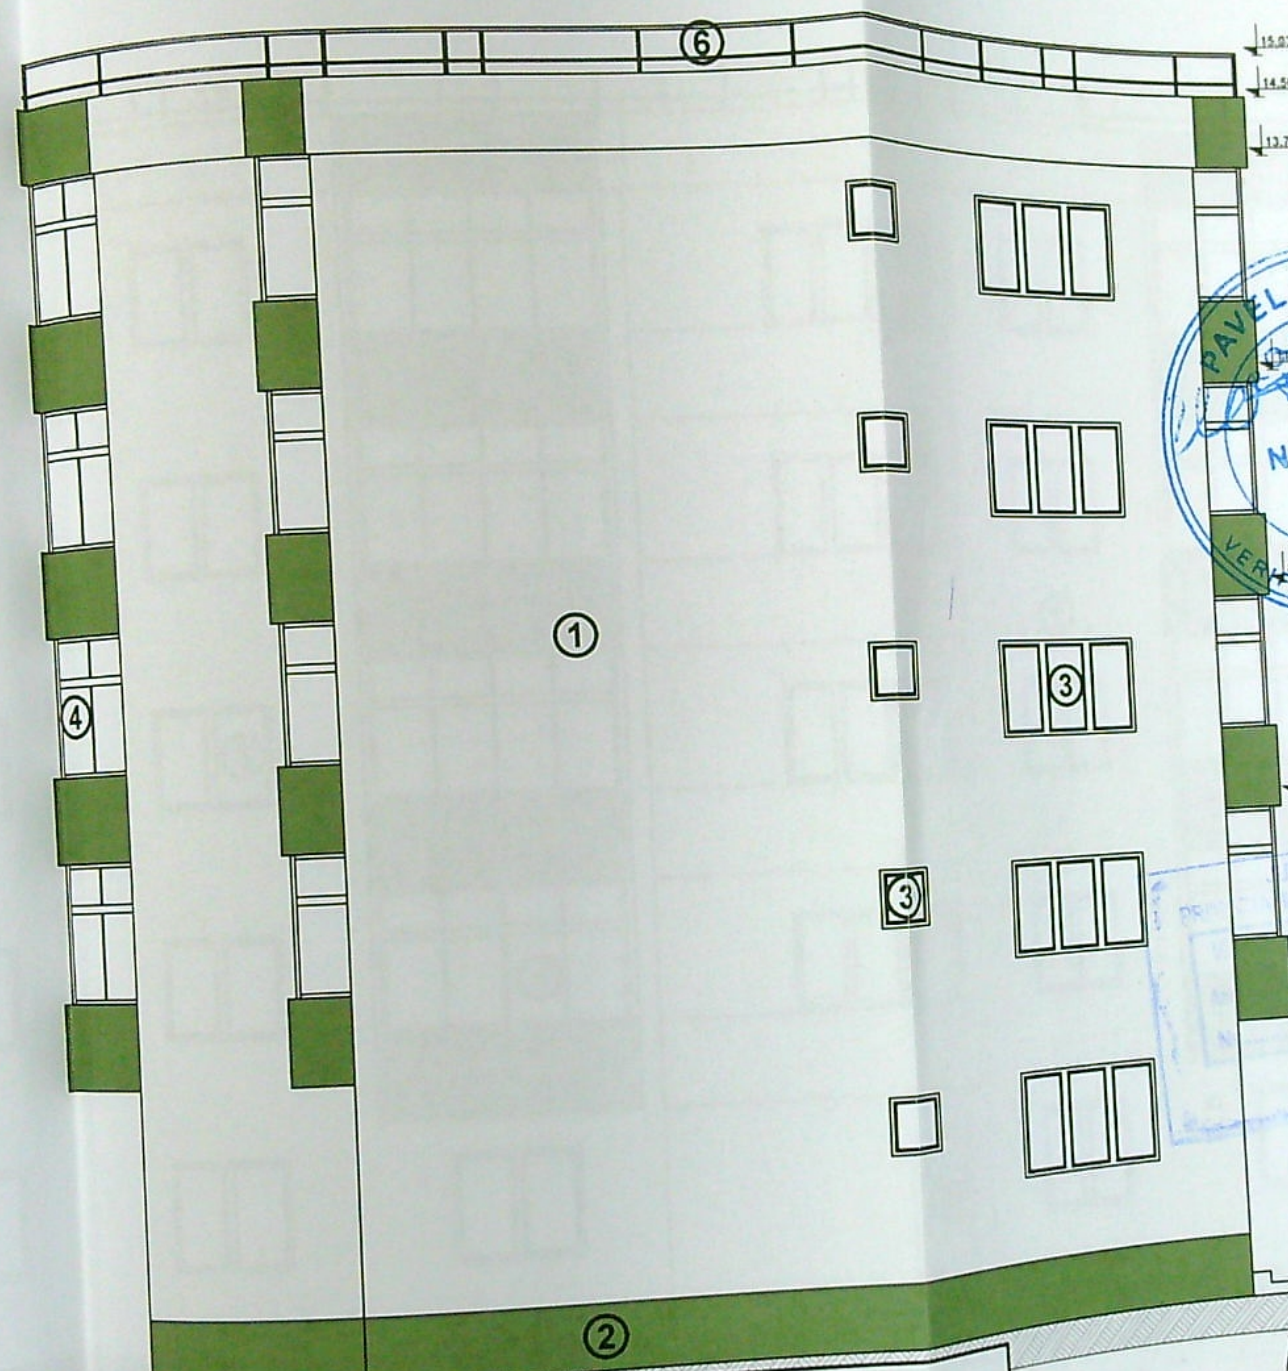

- 1 - panou termoizolant tip sandwich;
2 - panou termoizolant tip sandwich pentru soclu;
3 - tamplarie PVC cul. alb;
4 - tamplarie inchidere balcon PVC cul. alb;
6 - balustrada metalica de protectie.

PALETA CULORI:

- R (108) G (124) B (89)
R (245) G (243) B (239)



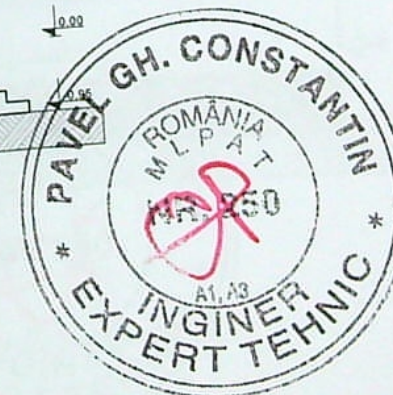


CATEGORIA DE IMPORTANTA "C"
CLASA DE IMPORTANTA III

HARD EXPERT CONSULTING
J40/11544/2012

SPECIFICATIE	NUME	SEMNAURA	Scara
Sef proiect	ing. Popescu Claudia		1:100
Proiectat	arh. Florea Andrei Daniel		Data
Desenat	ing. Duta Nicoleta Alina		Ma 2019

Beneficiar:	MUNICIPIUL CRAIOVA	Pr. nr.: 4/Mai 2019
Denumire proiect:	Cresterea eficientei energetice a blocurilor de locuinte din Municipiul Craiova - Bl. S3, Bl. S4, Bl. S5, Bl. S6, Bl. 4 - Lapus Arges - Bloc S4	Faza D.T.A.C.
Adresa:	Str. Grigore Plesoianu nr.14-Bloc S4	Plansa nr. A19
FATADA LATERALA STANGA		- propunere -

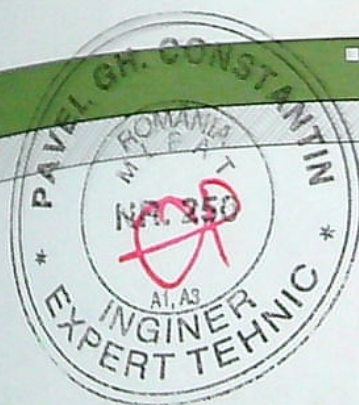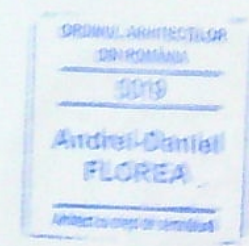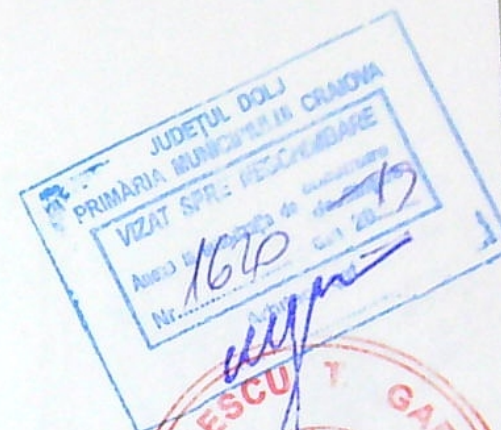

CATEGORIA DE IMPORTANȚA "C"
CLASA DE IMPORTANȚA III

Beneficiar:	MUNICIPIUL CRAIOVA	Pr. nr.:	4/Mai 2019
Denumire proiect:	Cresterea eficientei energetice a blocurilor de locuinte din Municipiul Craiova - Bl. S3, Bl. S4, Bl. S5, Bl. S6, Bl. 4 - Lapus Arges - Bloc S4	Faza	D.T.A.C.
Adresa:	Str. Grigore Plesoianu nr.14-Bloc S4		
	FATADA POSTERIOARA		
	- propunere -		

HARD EXPERT CONSULTING
140/1154/2012

SEMNTURA	Scara
	1:100
	Data
	Mai 2019