


PLAN DE AMPLASAMENT ȘI DELIMITARE AL CORPULUI DE PROPRIETATE  
(Intrevilan)  
Scara: 1:200

Județul: Dolj  
Unitatea administrativ-teritorială: Craiova  
Cod SIFUTA: 01206900  
Adresa corpului de proprietate:  
mun. Craiova, str. Popova, nr. 34  
(Post nr. 30), Județ Dolj  
Nr. cadastral al corpului de proprietate: 17825

Numala și prenumele proprietarilor:  
DAVID C. COSTEL  
Domiciliul : str. Popova, nr. 34  
Localitatea: Craiova  
Județul : Dolj

Consilier Arhitect  
Nr. de înregistrare: 27981  
Data: 12.10.04

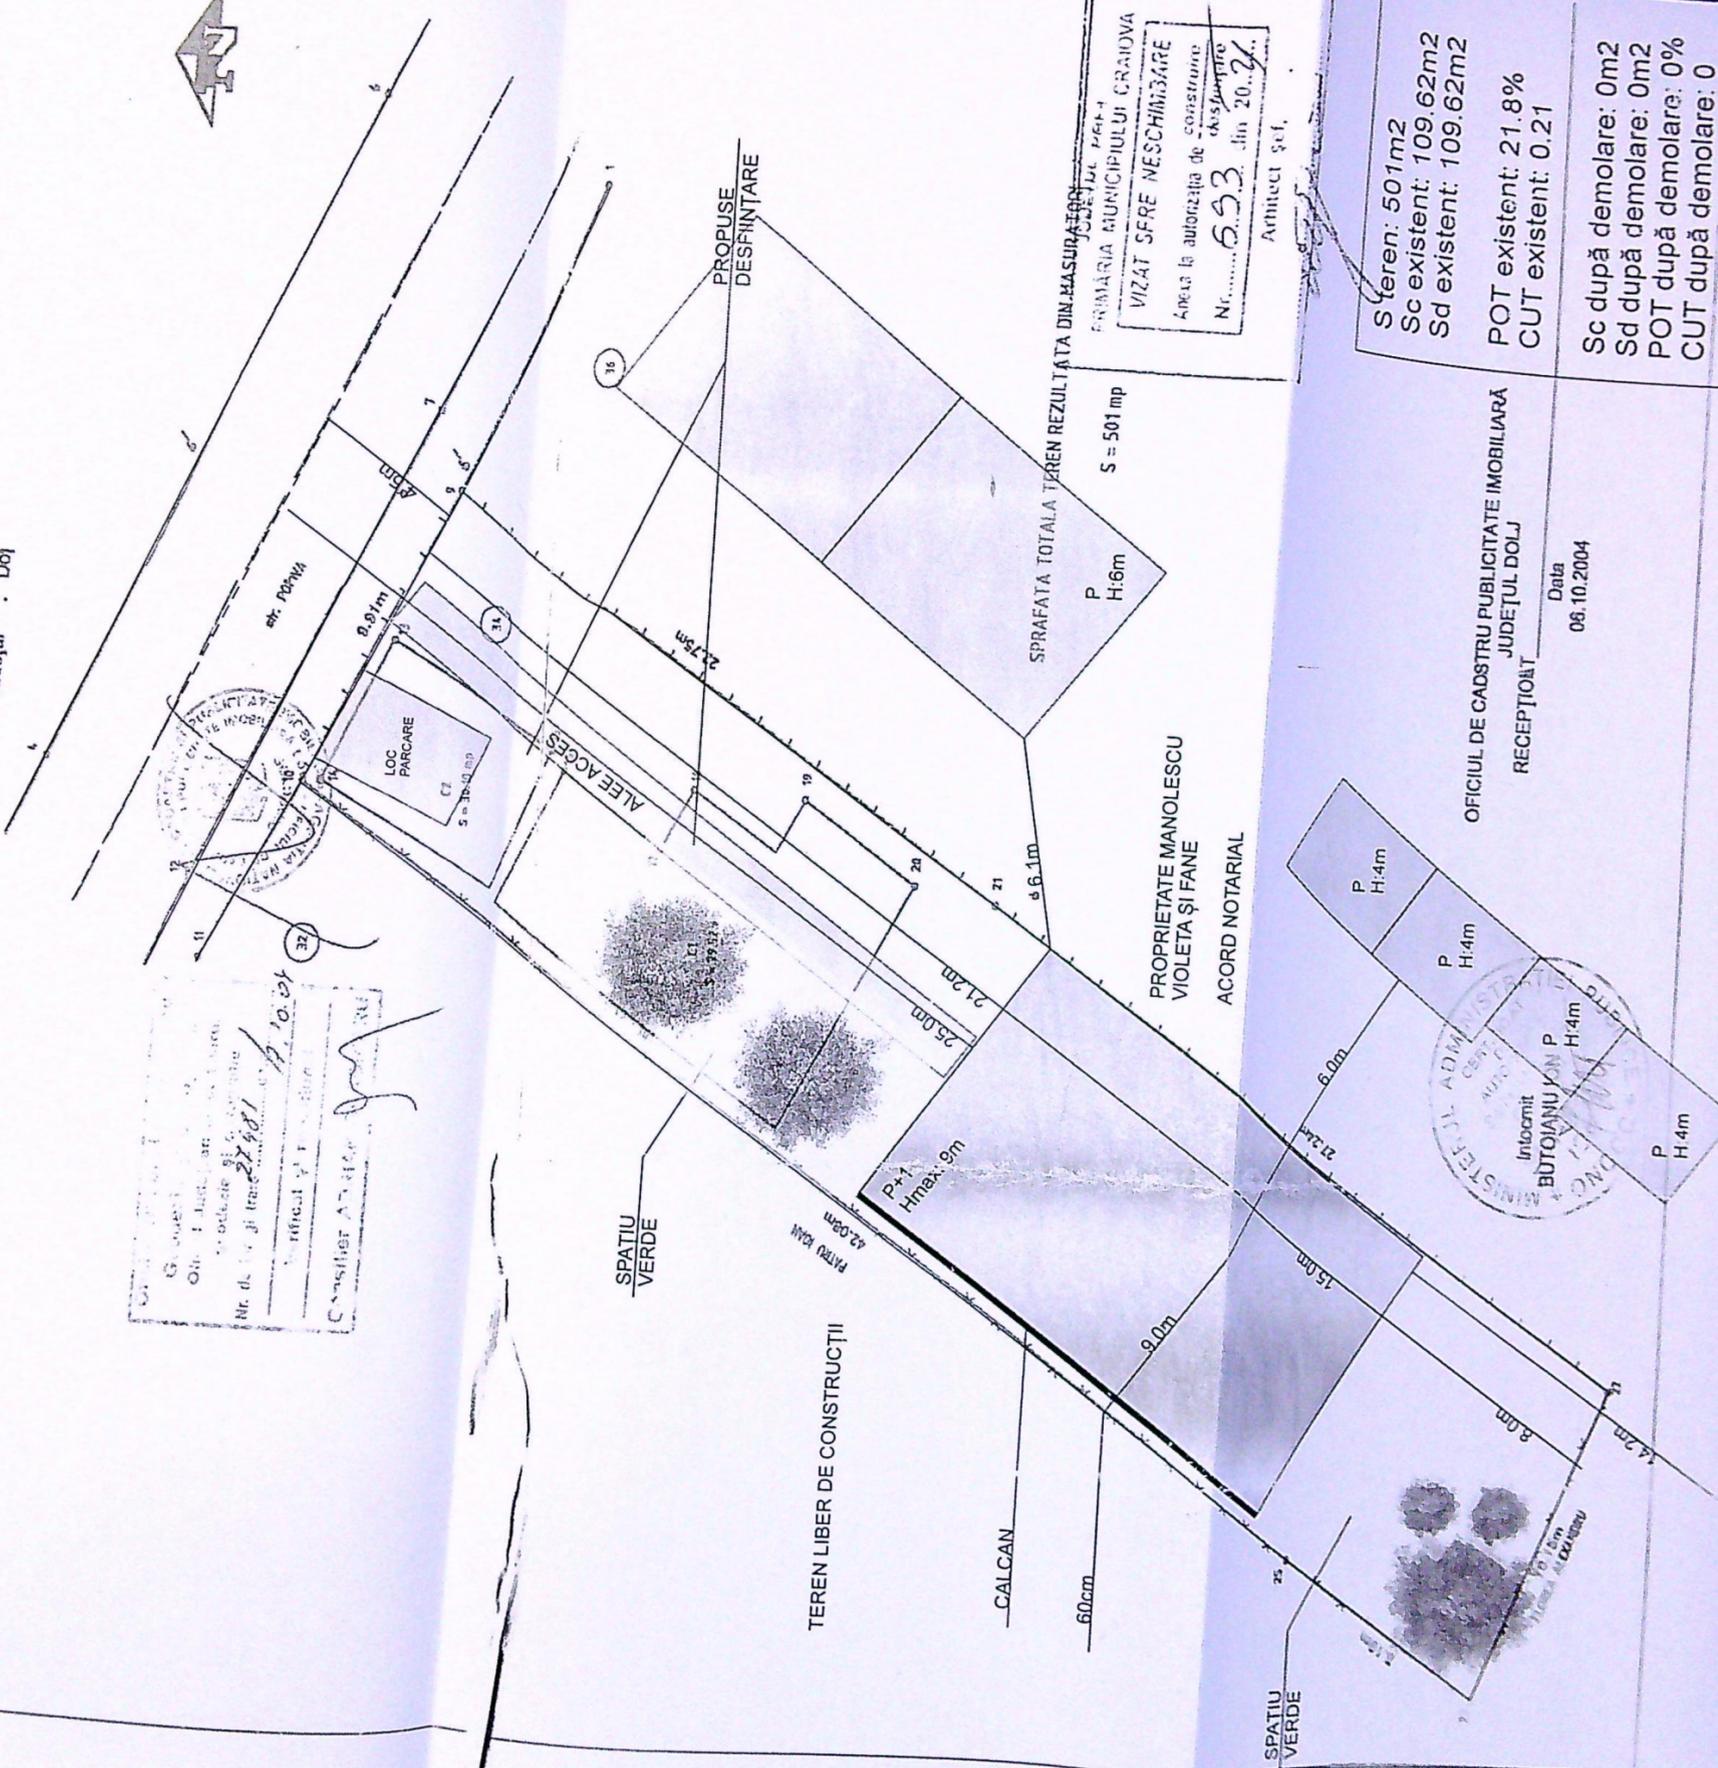

PRIMĂRIA MUNICIPIULUI CRAIOVA  
VIZAT ȘFRE MESHINĂRE  
Aneza la autorizația de construcție  
Nr. .... 653 din 20.04  
Arhitect șef.

S teren: 501m2  
Sc existent: 109.62m2  
Sd existent: 109.62m2  
POT existent: 21.8%  
CUT existent: 0.21

Sc după demolare: 0m2  
Sd după demolare: 0m2  
POT după demolare: 0%  
CUT după demolare: 0

Sc propus: 135m2  
Sd propus: 270m2  
POT propus: 27%  
CUT propus 0.5

OFICIUL DE CADASTRU PUBLICITATE IMOBILIARA  
JUDEȚUL DOLJ  
RECEPȚIONT  
Data  
06.10.2004

Intocmit  
BUTOIANU ION P  
H.4m

PRIMĂRIA MUNICIPIULUI CRAIOVA  
ANEXA  
COMISIUNEA DE URBANISM  
Nr. 859 din 20.08  
Arhitect șef.

VERIFIC  
EXPER