


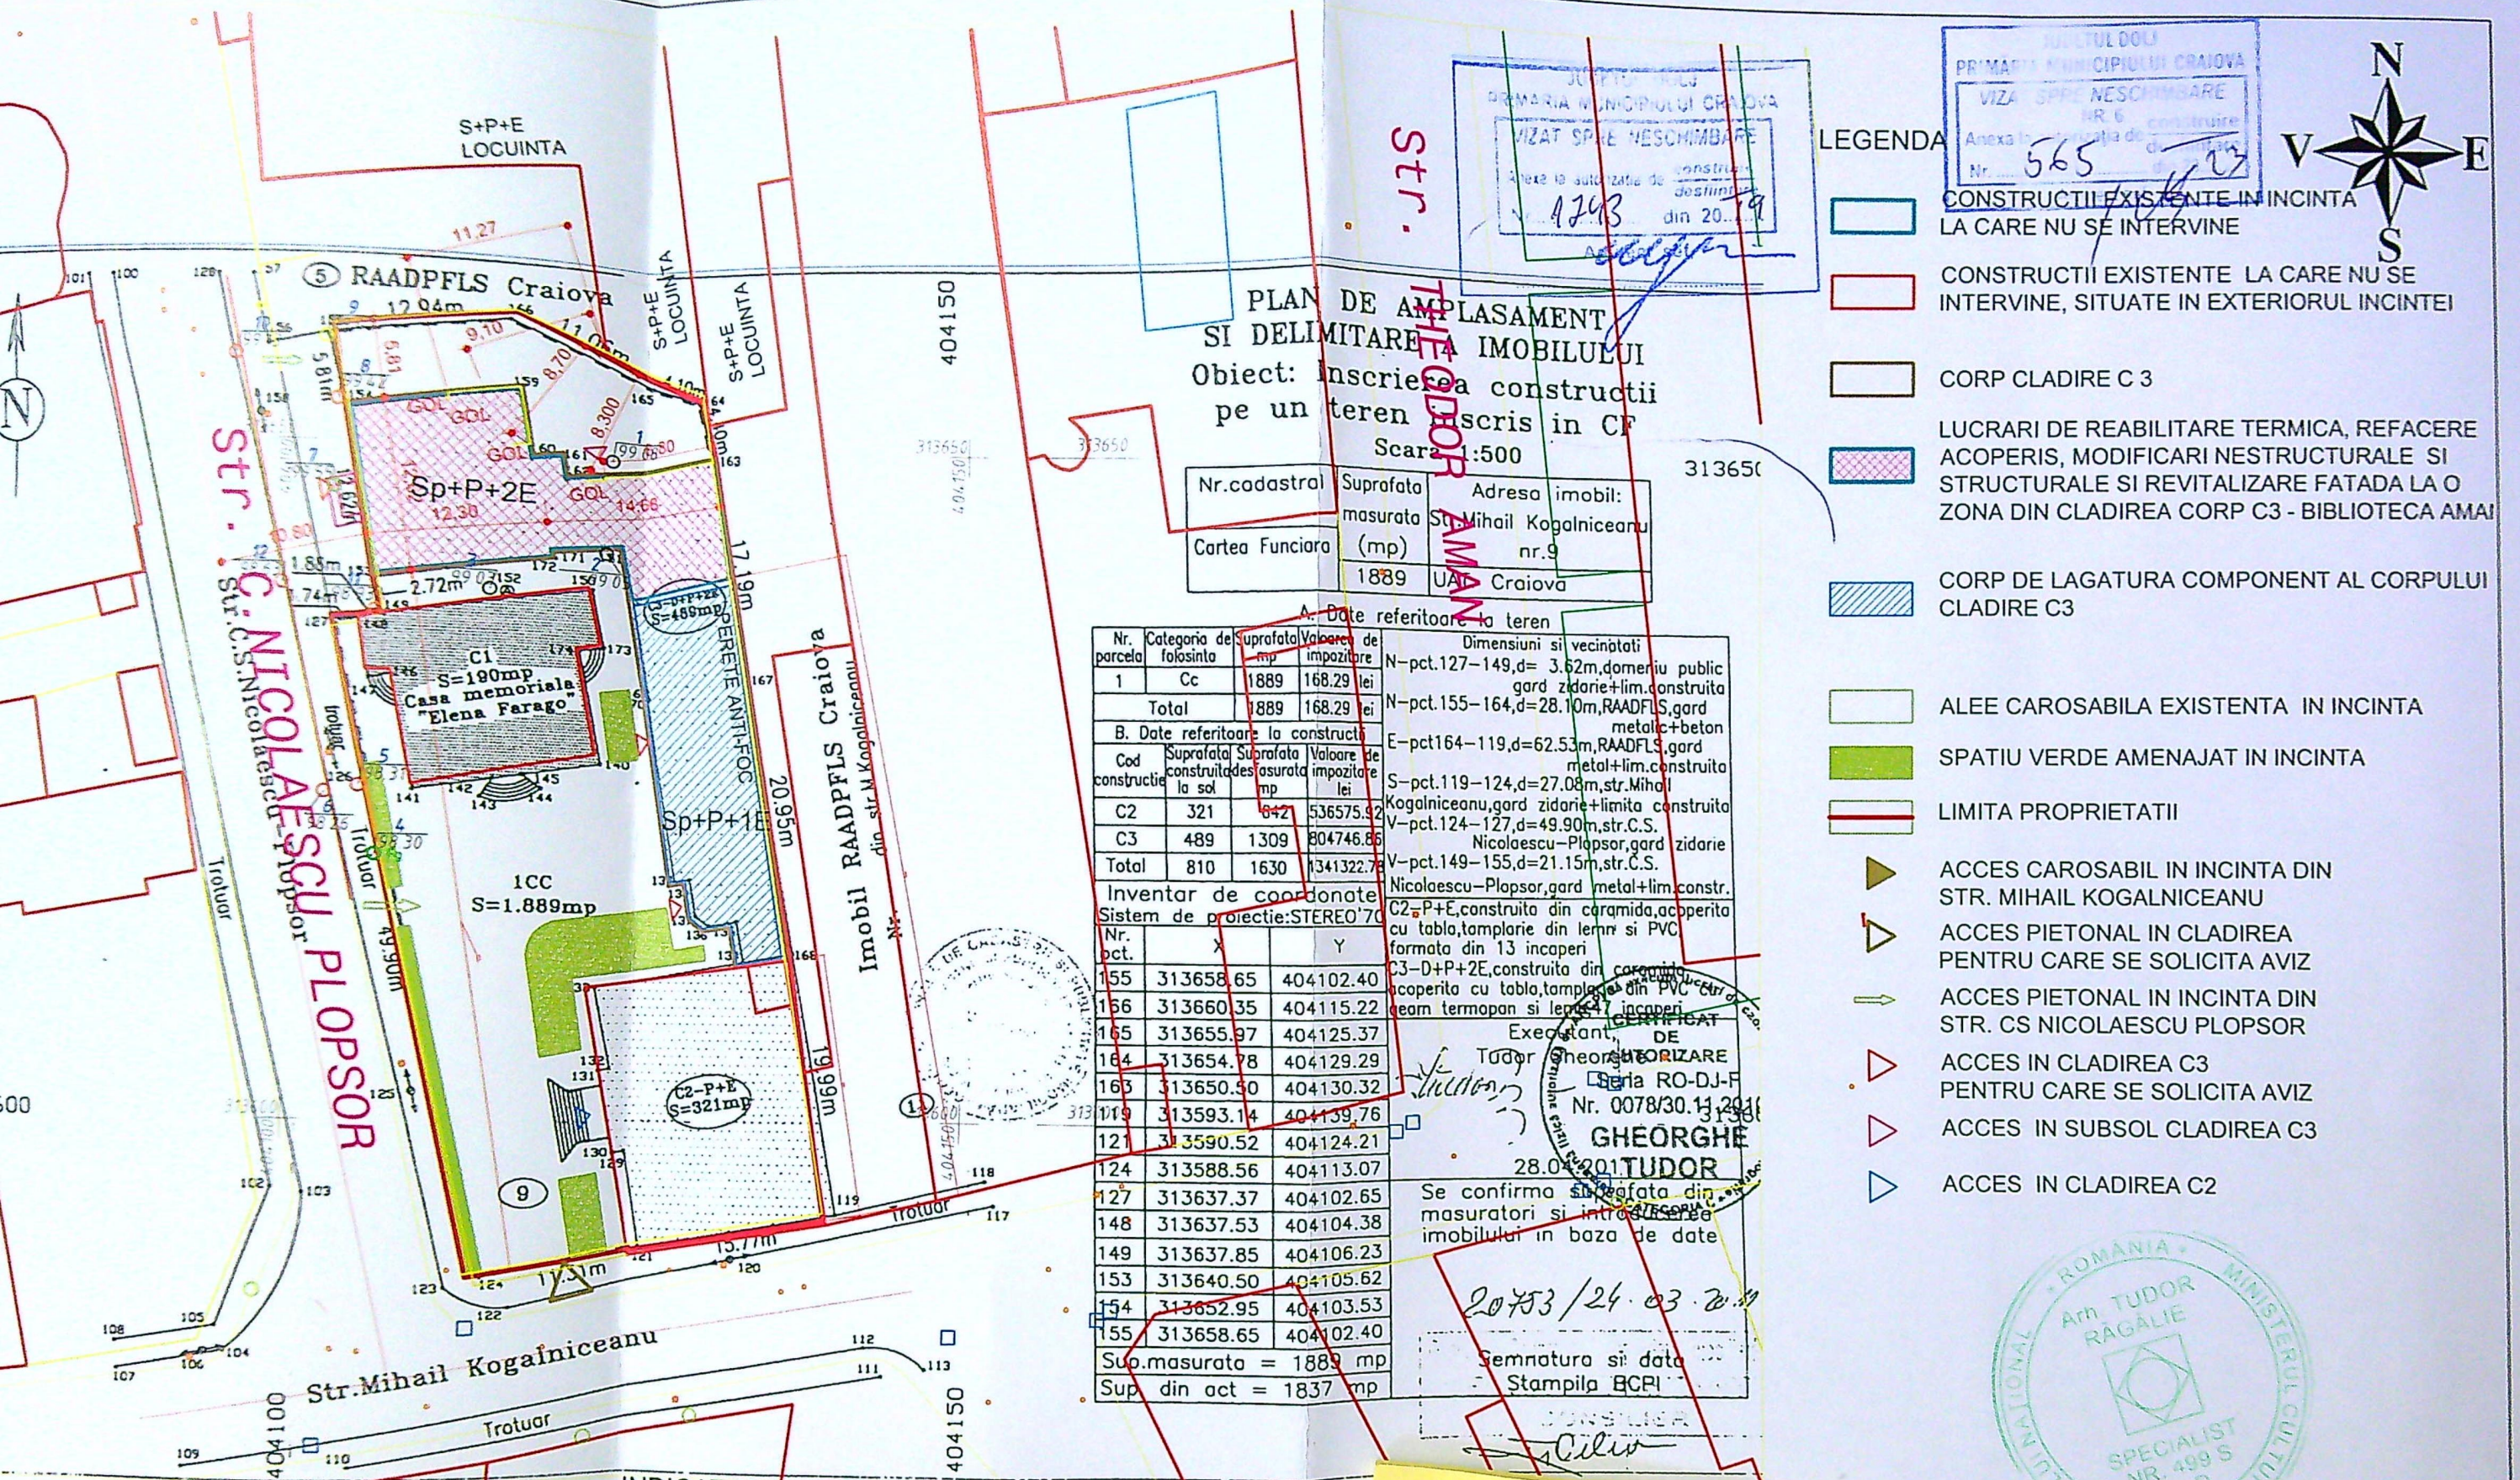

PLAN DE AMPLASAMENT SI DELIMITARE IMOBILULUI Obiect: Inscrisura constructiei pe un teren scris in CF Scara: 1:500

Nr. cadastral	Suprafata	Adresa imobil:
Cartea Funciara	masurata (mp)	Str. Mihail Kogalniceanu nr. 9
	1889	UA Craiova

Nr.	Categoria de parcela	Suprafata mp	Valoarea de impozitare lei	Dimensiuni si vecinatati
1	Cc	1889	168.29	N-pct.127-149, d= 3.62m, domeniul public
Total		1889	168.29	gord zidarie+lim.construita
Cod constructie	Suprafata constructiilor mp	Suprafata terenului mp	Valoarea de impozitare lei	
C2	321	442	536575.92	E-pct.119-124, d=27.08m, str. Mihail Kogalniceanu, gard zidarie+limita construita
C3	489	1309	804746.85	V-pct.124-127, d=49.90m, str. C.S. Nicolaescu-Plopsor, gard zidarie
Total	810	1630	1341322.77	V-pct.149-155, d=21.15m, str. C.S. Nicolaescu-Plopsor, gard metal+lim.constr.
Inventar de coordonate				
Nr. pct.	X	Y		
155	313658.65	404102.40		
156	313660.35	404115.22		
165	313655.97	404125.37		
164	313654.78	404129.29		
163	313650.50	404130.32		
119	313593.14	404139.76		
121	313590.52	404124.21		
124	313588.56	404113.07		
127	313637.37	404102.65		
148	313637.53	404104.38		
149	313637.85	404106.23		
153	313640.50	404105.62		
154	313652.95	404103.53		
155	313658.65	404102.40		
Sup.masurata = 1889 mp				
Sup. din act = 1837 mp				

20753/24.03.2011

Semnatura si data
Stampila BCPI

LEGENDA

- CONSTRUCTIILE EXISTENTE IN INCINTA LA CARE NU SE INTERVINE
- CONSTRUCTII EXISTENTE LA CARE NU SE INTERVINE, SITUATE IN EXTERIORUL INCINTEI
- CORP CLADIRE C 3
- LUCRARI DE REABILITARE TERMICA, REFACERE ACOPERIS, MODIFICARI NESTRUCTURALE SI STRUCTURALE SI REVITALIZARE FATADA LA O ZONA DIN CLADIREA CORP C3 - BIBLIOTECA AMAN
- CORP DE LAGATURA COMPONENT AL CORPULUI CLADIRE C3
- ALEE CAROSABILA EXISTENTA IN INCINTA
- SPATIU VERDE AMENAJAT IN INCINTA
- LIMITA PROPRIETATII
- ACCES CAROSABIL IN INCINTA DIN STR. MIHAIL KOGALNICEANU
- ACCES PIETONAL IN CLADIREA PENTRU CARE SE SOLICITA AVIZ
- ACCES PIETONAL IN INCINTA DIN STR. CS NICOLAESCU PLOPSOR
- ACCES IN CLADIREA C3 PENTRU CARE SE SOLICITA AVIZ
- ACCES IN SUBSOL CLADIREA C3
- ACCES IN CLADIREA C2



INDICATORI TERITORIALI



Steren = 1889,00 mp
Sc (C1+C2+C3) existent = 190,00 + 321,00 + 489,00 = 1000,00 mp
Sd (C1+C2 +C3) = 2269,00 mp
Sc (C3) existent = 489,00 mp
Sd (C3) existent = 1343,00 mp
Sc corp C3 la care se intervine = 285,50 mp
Sd corp C3 la care se intervine = 955,00 mp
POTexistent = POT rezultat = 52,94 %
CUTexistent = CUT rezultat = 1,29

REFERAT NR.	/DATA
REFERAT NR.	/DATA
EXPERTIZA NR.	/DATA
TITLUL LUCRARI: LUCRARI DE REABILITARE TERMICA, REFACERE ACOPERIS, MODIFICARI NESTRUCTURALE SI STRUCTURALE SI REVITALIZARE FATADA LA O ZONA DIN CLADIREA CORP C3 - BIBLIOTECA AMAN	PR. NR. 17.06
AMPLASAMENT: STR MIHAIL KOGALNICEANU NR 9 CRAIOVA, DOLJ	
BENEFICIAR: CONSILIUL JUDETEAN DOLJ pentru BIBLIOTECA JUDETEANA ALEXANDRU SI ARISTIA AMAN	Faza: DTAC-PT
TITLUL PLANSEI: PLAN DE SITUATIE PROPUNERE PE PLAN DE SITUATIE CU RIDICARE TOPO SI VIZA ANCP	Pl. nr. A01

INVELTOARE TABLA LISA TIP LINDAB CULOARE GRI RAL 7005
 VOPSEA LAVABILA PESTE TERMOIZOLATIE EXTERIOARA
 LAMELE FIXE BRISOLEIL COLORATE IN PALETA OCRU - BEJ
 SISTEM METALIC DE ANCORARE BRISOLEIL DE FATADA
 ANCADRAMENTE EXISTENTE
 TAMPLARIE PVC CULOARE IMITATIE STEJAR

VIZAT SPRE NESCIMBARE
 NR. 6
 Anexa la autorizatia de construire
 Nr. 565 din 20.12.19


PRIMARIA MANDRULUI CRAIOVA
 VIZAT SPRE NESCIMBARE
 Anexa la autorizatia de construire
 Nr. 1743 din 20.12.19

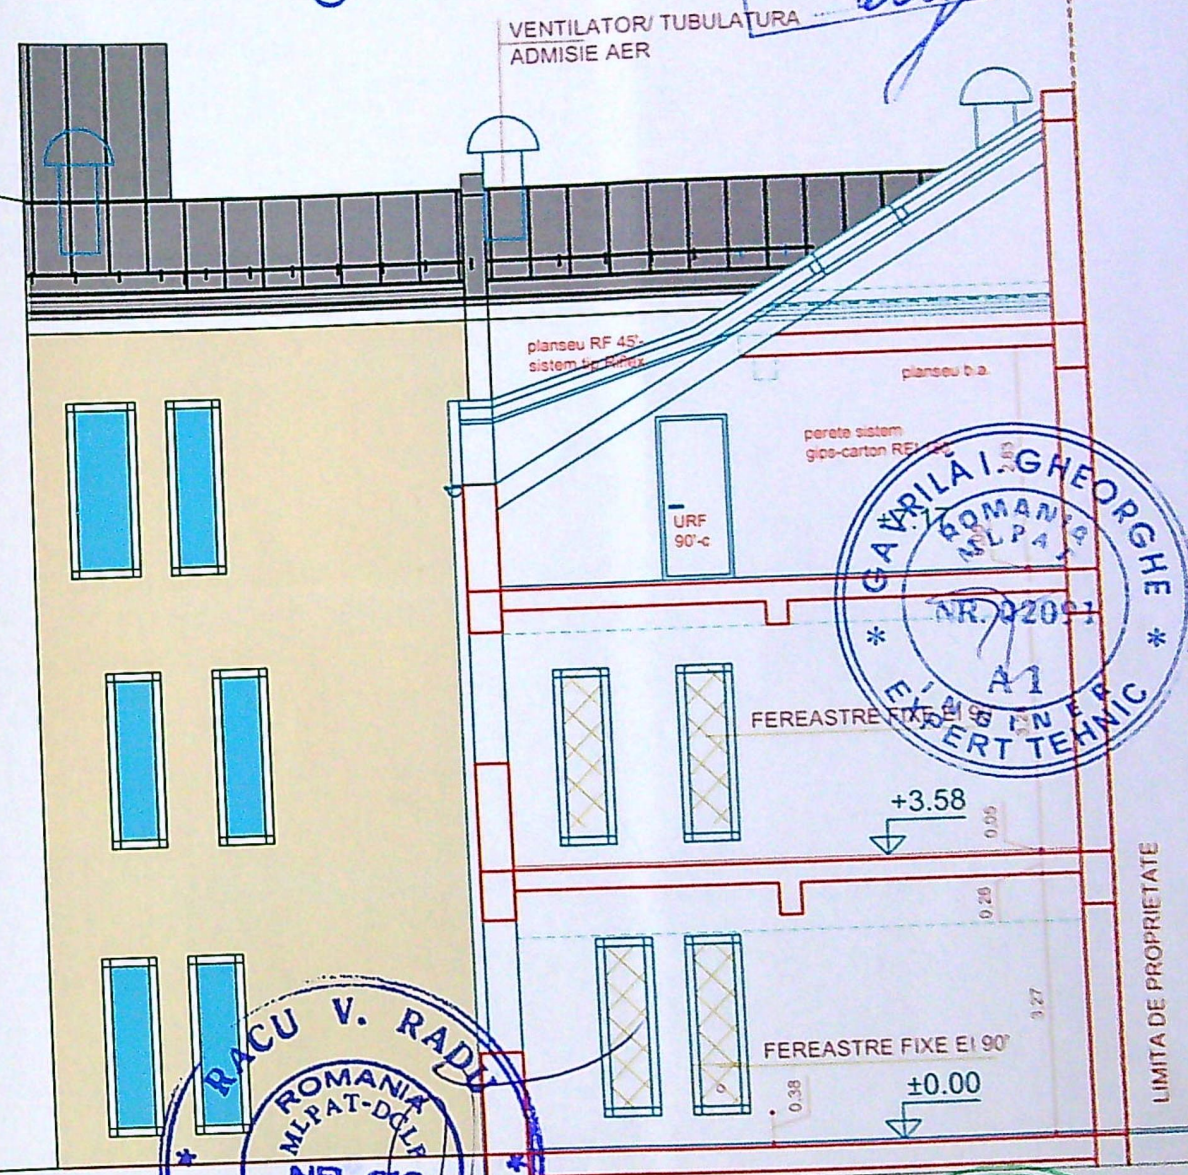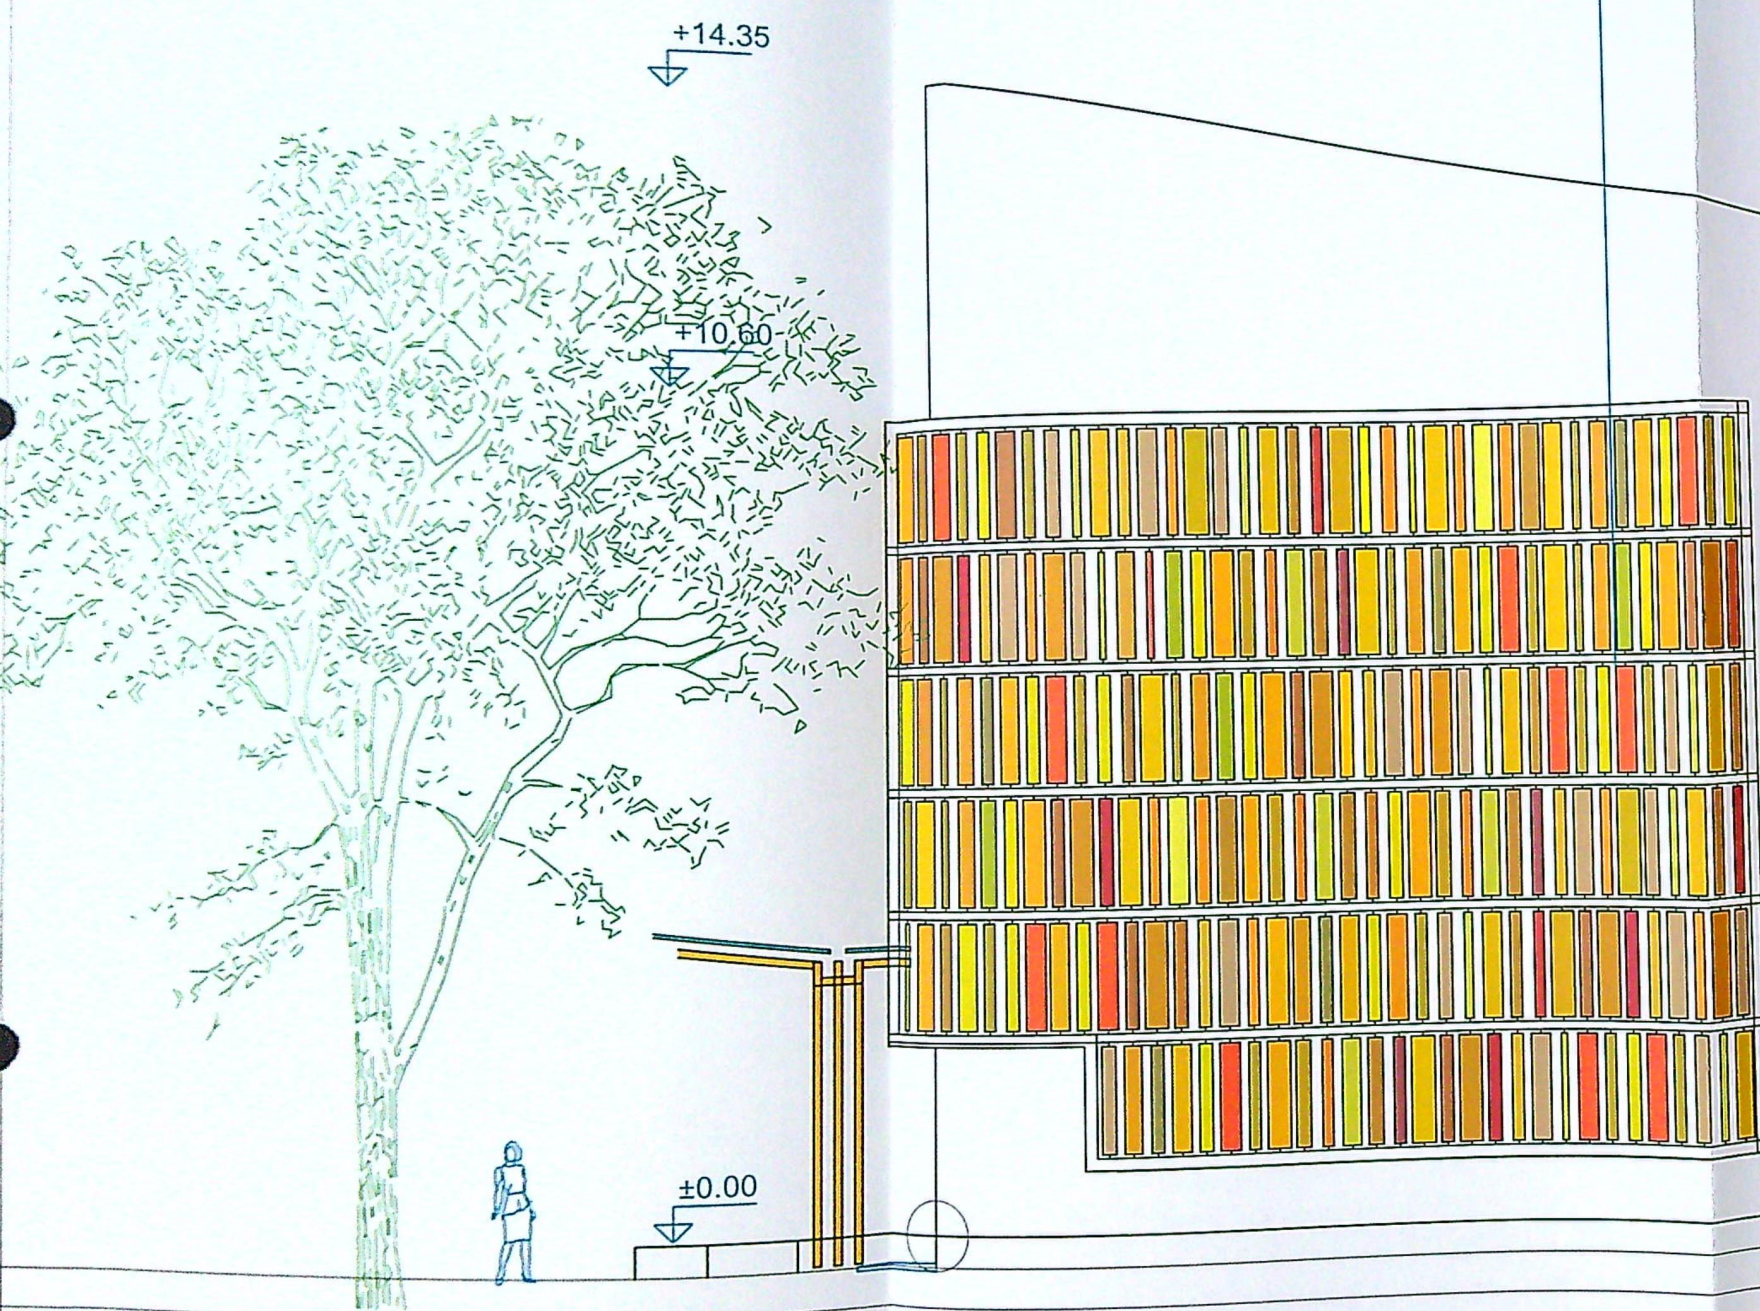

RACU V. RADE
 ROMANIA
 MLPAT-DOLJ
 NR. 616
 23.08.2019
 INGINER
 VERIFICATOR PROIECTE

GAVRILA GHEORGHE
 ROMANIA
 MLPAT-DOLJ
 NR. 2204
 17.06.2019
 INGINER
 VERIFICATOR

Am. TUDOR RAGALIE
 ROMANIA
 17.06.2019
 SPECIALIST

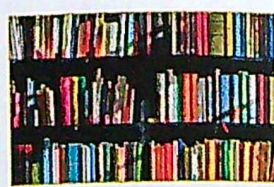

MOTTO:
 "IN RAFTUL CU CARTI COLORATE,
 UNDE GANDURI SE ASCUND..."

EXIGENTA "A"	REFERAT NR.	DATA
	REFERAT NR.	DATA
	EXPERTIZA NR.	DATA
40	TITLUL LUCRARI: LUCRARI DE REABILITARE TERMICA, REFACERE ACOPERIS, MODIFICARI NESTRUCTURALE SI STRUCTURALE SI REVITALIZARE FATADA LA O ZONA DIN CLADIREA CORP C3- BIBLIOTECA AMAN	
	AMPLASAMENT: STR MIHAIL KOGALNICEANU NR 9 CRAIOVA, DOLJ	
2018	BENEFICIAR: CONSILIUL JUDETEAN DOLJ pentru BIBLIOTECA JUDETEANA ALEXANDRU SI ARISTIA AMAN	PR. NR. 17.06
00	TITLUL PLANSEI: FATADA SUD - SECTIUNE 5-5 - PROPUNERE	Faza: DTAC-PT
A-		Pl. nr. A24

349.

VENTILATOR/ TUBULATURA
DESFUMARE

VENTILATOR/ TUBULATURA
ADMISIE AER

LIMITA DE PROPRIETATE

FERESTRE EI 90°

GOL 1.00x 0.80m, HP= 0.25 M
GRILA CU JALUZELE FIXE
CONTRA INSECTELOR





MOTTO:
"IN RAFTUL CU CARTI COLORATE,
UNDE GANDURI SE ASCUND..."

INVELITOARE TABLA LISA TIP LINDAB CULOARE GRI RAL 7005
VOPSEA LAVABILA PESTE TERMOIZOLATIE EXTERIOARA
LAMELE FIXE BRISOLEIL COLORATE IN PALETA OCROU - BEJ
SISTEM METALIC DE ANCORARE BRISOLEIL DE FATADA
ANCADRAMENTE EXISTENTE
TAMPLARIE PVC CULOARE IMITATIE STEJAR

+14.35

+10.60

±0.00

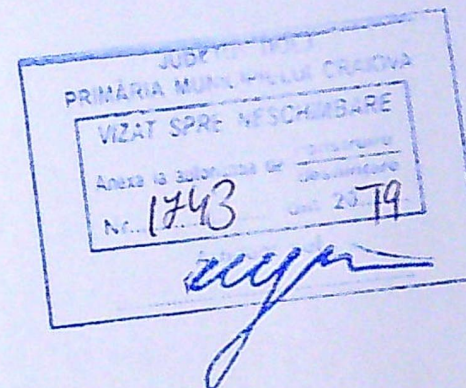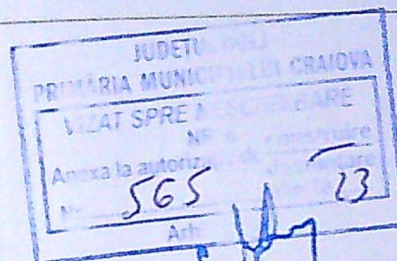

VERIFICATOR
VERIFICATOR
EXPERT

EXIGENTA "A"
CERINTA "C"
EXIGENTA "A"

REFERAT NR.
REFERAT NR.
EXPERTIZA NR.

/DATA
/DATA
/DATA

TITLUL LUCRARI: LUCRARI DE REABILITARE TERMICA, REFACERE
ACOPERIS, MODIFICARI NESTRUCTURALE SI STRUCTURALE SI
REVITALIZARE FATADA LA O ZONA DIN CLADIREA CORP C3 -
BIBLIOTECA AMAN

AMPLASAMENT: STR MIHAIL KOGALNICEANU NR 9 CRAIOVA, DOLJ

BENEFICIAR: CONSILIUL JUDETEAN DOLJ pentru
BIBLIOTECA JUDETEANA ALEXANDRU SI ARISTIA AMAN

TITLUL PLANSEI: FATADA NORD- PROPUNERE

PR. NR.
17.06

Faza:
DTAC-PT

Pl. nr.
A26

SI
IN
PI
D