


# PLAN DE AMPLASAMENT SI DELIMITARE A IMOBILULUI

Scara: 1:500

| Nr. cadastral       | Suprafata masurata | Adresa imobilului                                                   |
|---------------------|--------------------|---------------------------------------------------------------------|
| 234520              | 297                | Mun. Craiova, Aleea 1 Crinului, Nr.4, (T 121), Jud. Dolj-Intravilan |
| Nr. Cartea Funciara | UAT                | CRAIOVA                                                             |

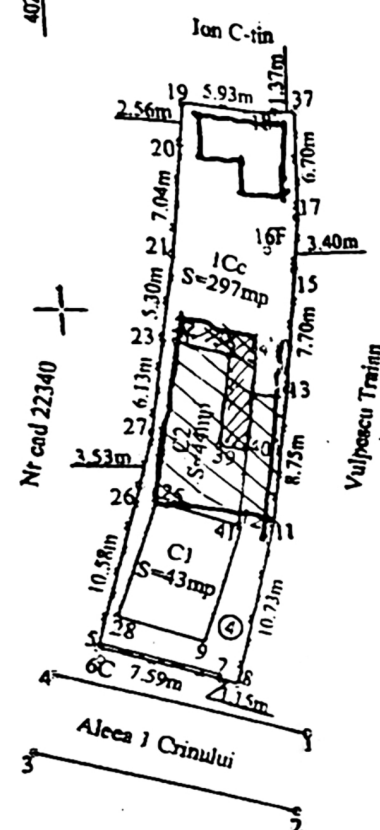

## A. Date referitoare la teren

| Nr. parcela | Categoria de folosinta | Suprafata [mp] | Mentiiuni                                                                    |
|-------------|------------------------|----------------|------------------------------------------------------------------------------|
| 1           | Cc                     | 297            | Teren intravilan imprejmuit cu gard de beton, gard plasa sarma si gard metal |
| Total       |                        | 297            |                                                                              |

## B. Date referitoare la constructii

| Cod constr. | Destinatia | Suprafata construita la sol [mp] | Mentiiuni                                                                      |
|-------------|------------|----------------------------------|--------------------------------------------------------------------------------|
| C1          | CL         | 43                               | C1-Casa de locuit, regim de inaltime parter, edificata in anul 1992 Sd=43mp    |
| C2          | CL         | 44                               | C2-Casa de locuit, pentru care proprietarul nu a prezentat acte de proprietate |
| Total       |            | 87                               | Nu face obiectul prezentei documentatii.                                       |

Executanti: Ing. Giurca Iulian-Nicisor

Confirm executarea masuratorilor la teren, corectitudinea innotarii documentatiei cadastrale si corespondenta acesteia cu realitatea din teren.

Data: 2019

Confirm introducerea imobilului in baza de date integrata si atribuirea numarului cadastral.

Stampila BCPI

Data: 2019

EXTINDERE

CLADIRE DOCE

VA INTRA IN LEG.

CE SE VA SUPRAETA

Nr cad 22340

3.53m

10.58m

6C 7.59m

500

3

Aleea 1 Crinului

02850

3

Ion C-tin

2.56m

20

21

22

23

24

25

26

27

MITROI V. L.

EXP. ANEXA PROP.

AC=40.08mp

100.p.

Loc.p.

CONSTR. CE SE VA DESF.

JUDEUL DOLJ

PRIMARIA MUNICIPIULUI CRAIOVA

ANEXA LA CERTIFICATUL DE URBANISM

Nr. 6709 din 2019

STEFAN ROMANIA M.D.P.T.

EXISTENT: AC=44.0mp

POT=14.8%

CUT=0.15

PROPOS: AC=64.48+40.0mp

Ad=132.27+40.08mp


AdTOTAL=179.63mp

POT=35%

CUT=0.60

18

PRIMĂRIA MUNICIPIULUI CRĂIOVA  
 VIZAT SPRE NESCHIMBARE  
 Anul 1996 din 21.02.96  
 Nr. 446  
 Arhitect Spt.

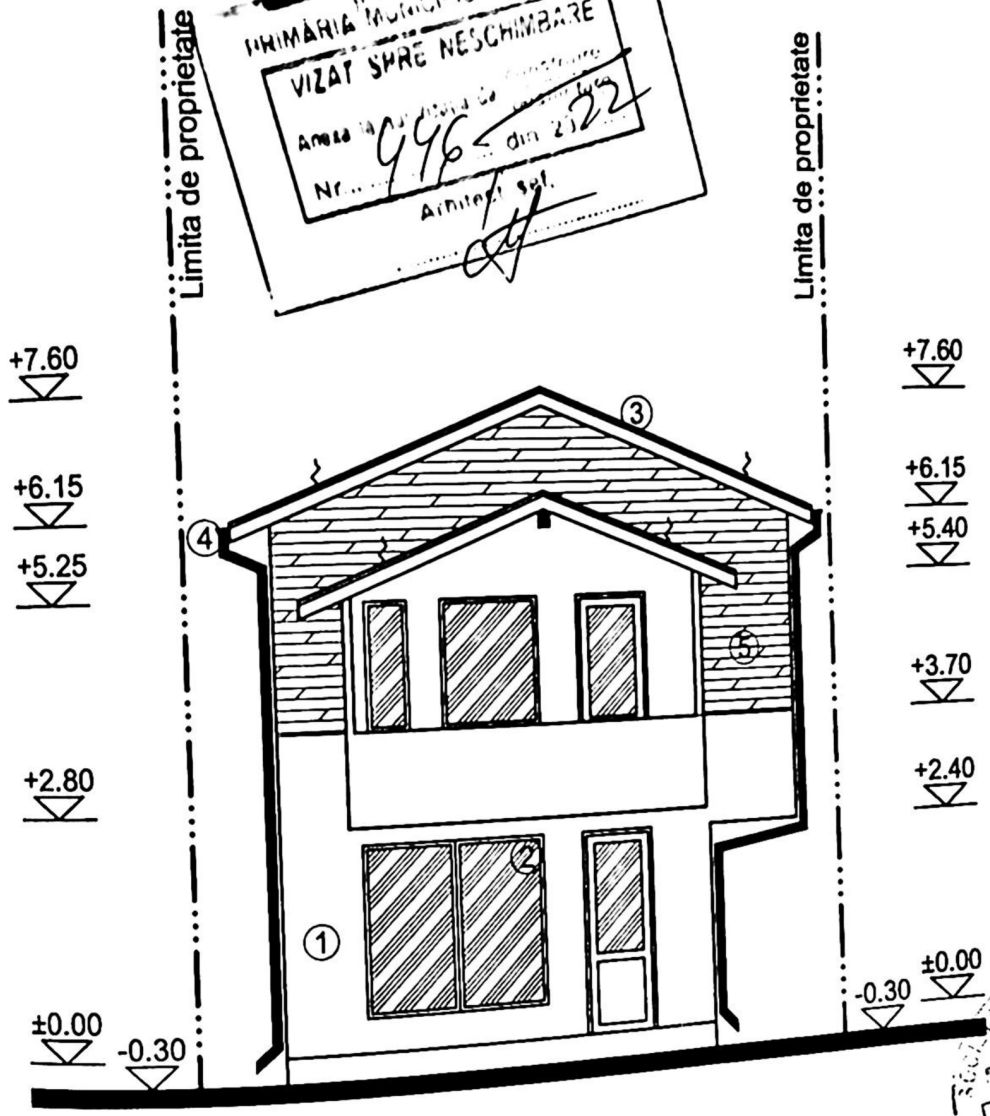

- LEGENDA FINISAJE**
1. TERMOSISTEM + TENCUIALĂ DECORATIVĂ
  2. TÂMLĂRIE P.V.C. (WENGHE) CU GEAM TERMOIZOLANT
  3. ȚIGLĂ METALICĂ (WENGHE)
  4. JGHEABURI ȘI BURLANE DIN TABLĂ
  5. PLACAJ CERAMIC (MARON)


MITROVIC  
 ROMANIA  
 M.D.R.T.  
 NR. 08372  
 17-06-2020  
 CC/CI  
 INGINER  
 EXPERT TEHNIC

ORGANUL ARHITECTILOR  
 DIN ROMANIA  
 00081  
 Florin  
 PRIE  
 Inlocuitor cu drept de semnătură

S.C. S.C. LA COMERCIALA  
 C.R.L.  
 DECA ROM  
 PROIECT  
 10/03/97  
 CRĂIOVA ROMANIA

ȘTEFAN M. CĂTĂLIN  
 ROMANIA  
 M.D.R.T.  
 NR. 09-08  
 A1  
 INGINER  
 EXPERT TEHNIC

AUTOR /  
 PROIECT  
 EXECUTIE  
 PROIECT  
 EXECUTAT  
 SEMNAT

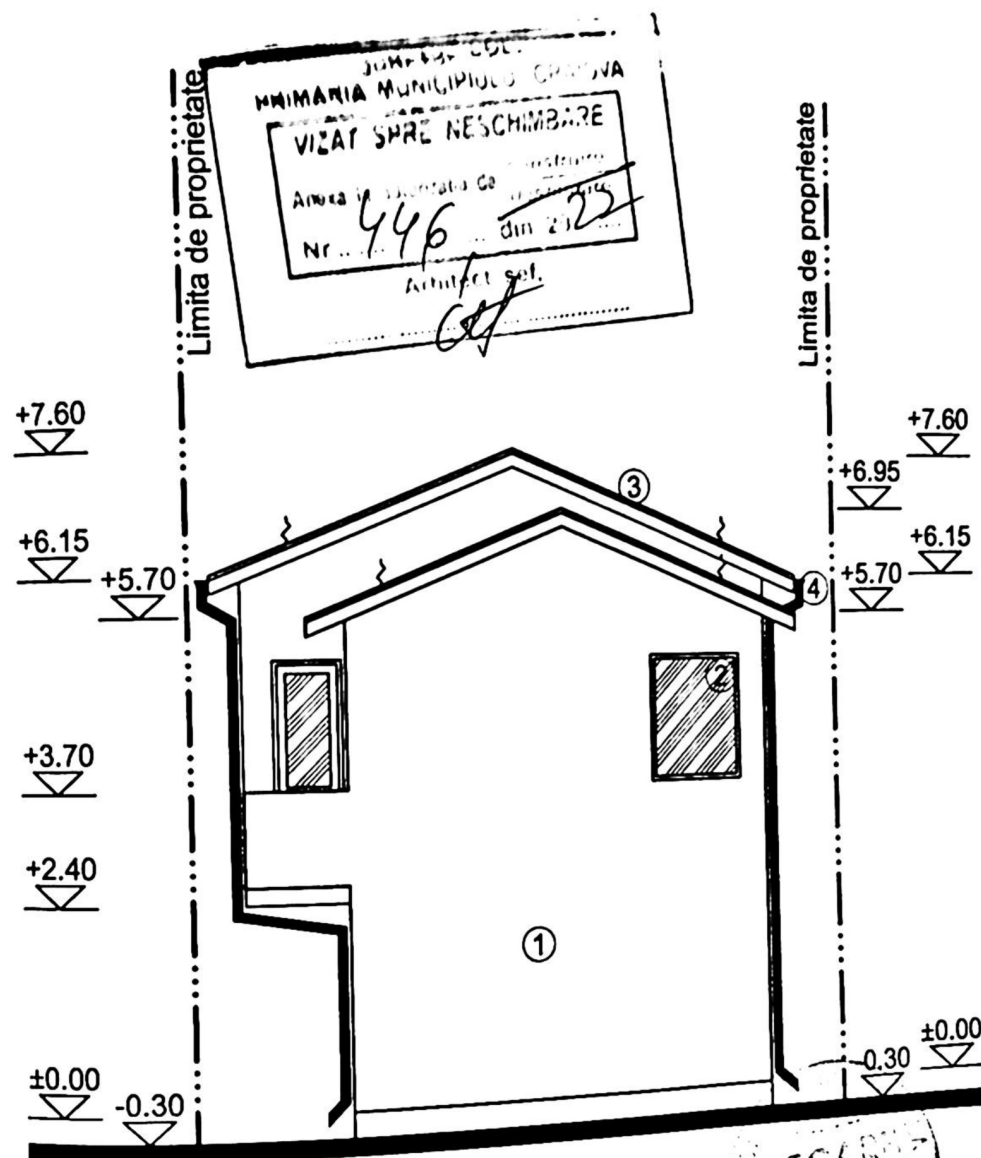

### LEGENDA FINISAJE



1. TERMOSISTEM + TENCUIALĂ DECORATIVĂ
2. TÂMLĂRIE P.V.C. (WENGHE) CU GEAM TERMOIZOLANT
3. TIGLĂ METALICĂ (WENGHE)
4. JOHEABURI ȘI BURLANE DIN TABLĂ



| PROIECTANT | NUME    | SEMĂNĂTURA | CERINȚA | REFERAT / EXPERTIZA NR. / DATA | Proiect nr. |
|------------|---------|------------|---------|--------------------------------|-------------|
| arh. PR    |         |            |         | SUIU LIDIA-MARINELA            | DA 2445     |
| PROIECT    | NUME    |            |         |                                |             |
| ECTAT      | arh. PR |            |         |                                |             |
| ECTAT      | arh. PR |            |         |                                |             |

SOCIETATEA COMERCIALĂ  
DECARH PROIECT S.R.L.

REG.COM. J16/96/1997 - C.U.I. RO9175359  
BD. 1 MAI 77, BLOC 28, AP. 10

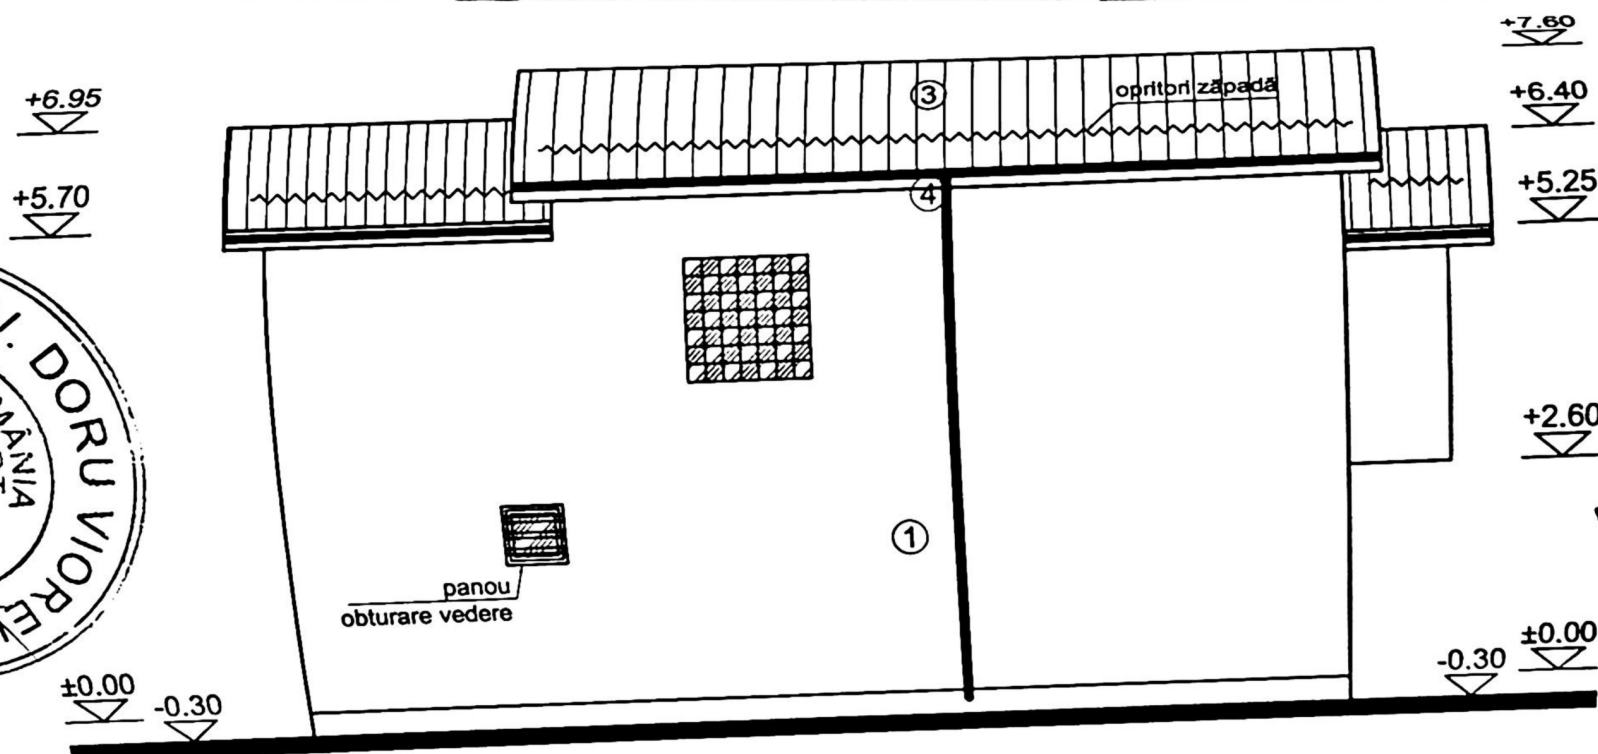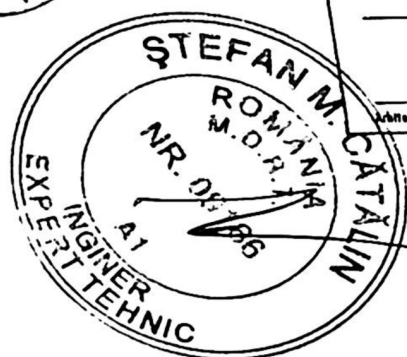

# LEGENDA FINISAJE

1. TERMOSISTEM + TENCUIALĂ DECORATIVĂ
2. TÂMLĂRIE P.V.C. (WENGHE) CU GEAM TERMOIZOLANT
- 2'. CĂRĂMIDĂ DE STICLĂ
3. ȚIGLĂ METALICĂ (WENGHE)
4. JGHEABURI ȘI BURLANE DIN TABLĂ

| VERIFICATOR /<br>EXPERT | NUME                          | DATA |
|-------------------------|-------------------------------|------|
| dec arh<br>PROIECT      | DEC<br>REG.CO<br>BD.1 MAI 77. |      |
| SPECIFICAȚIE            | NUME                          |      |
| ȘEF PROIECT             | arh. PR                       |      |
| PROIECTAT               | arh. PR                       |      |
| DESENAT                 | arh. PRI                      |      |

|   |                           |
|---|---------------------------|
| MARINELA   | Proiect nr.<br>DA2445     |
| lințare corp C1,<br>nță P - intrare în legalitate,<br>extindere cu P+1E, anexă P<br>raiova, Aleea 1 Crinului, nr. 4 | Faza:<br>D.T.A.C.<br>PTh. |
| ȚADA VEST<br>CORP C2                                                                                                | Pl. nr.<br>A14            |

