

PLAN DE AMPLASAMENT DE DISTRIBUIRE A IMOBILULUI
Scara 1:500

Imobil înregistrat în planul cadastral (fără localizare certă datorită lipsei planului parcelar)


Nr. cadastral 252573 Suprafața măsurată a imobilului (mp) 525

Nr. Cartea Funciara nr. 525

Unitatea Administrativă Teritorială (UAT) CRAIOVA

Adresa imobilului înviten: LOT1

Mun. Craiova, str. Geniștilor, nr. 85 (fost T27, P7), Judetul Dolj

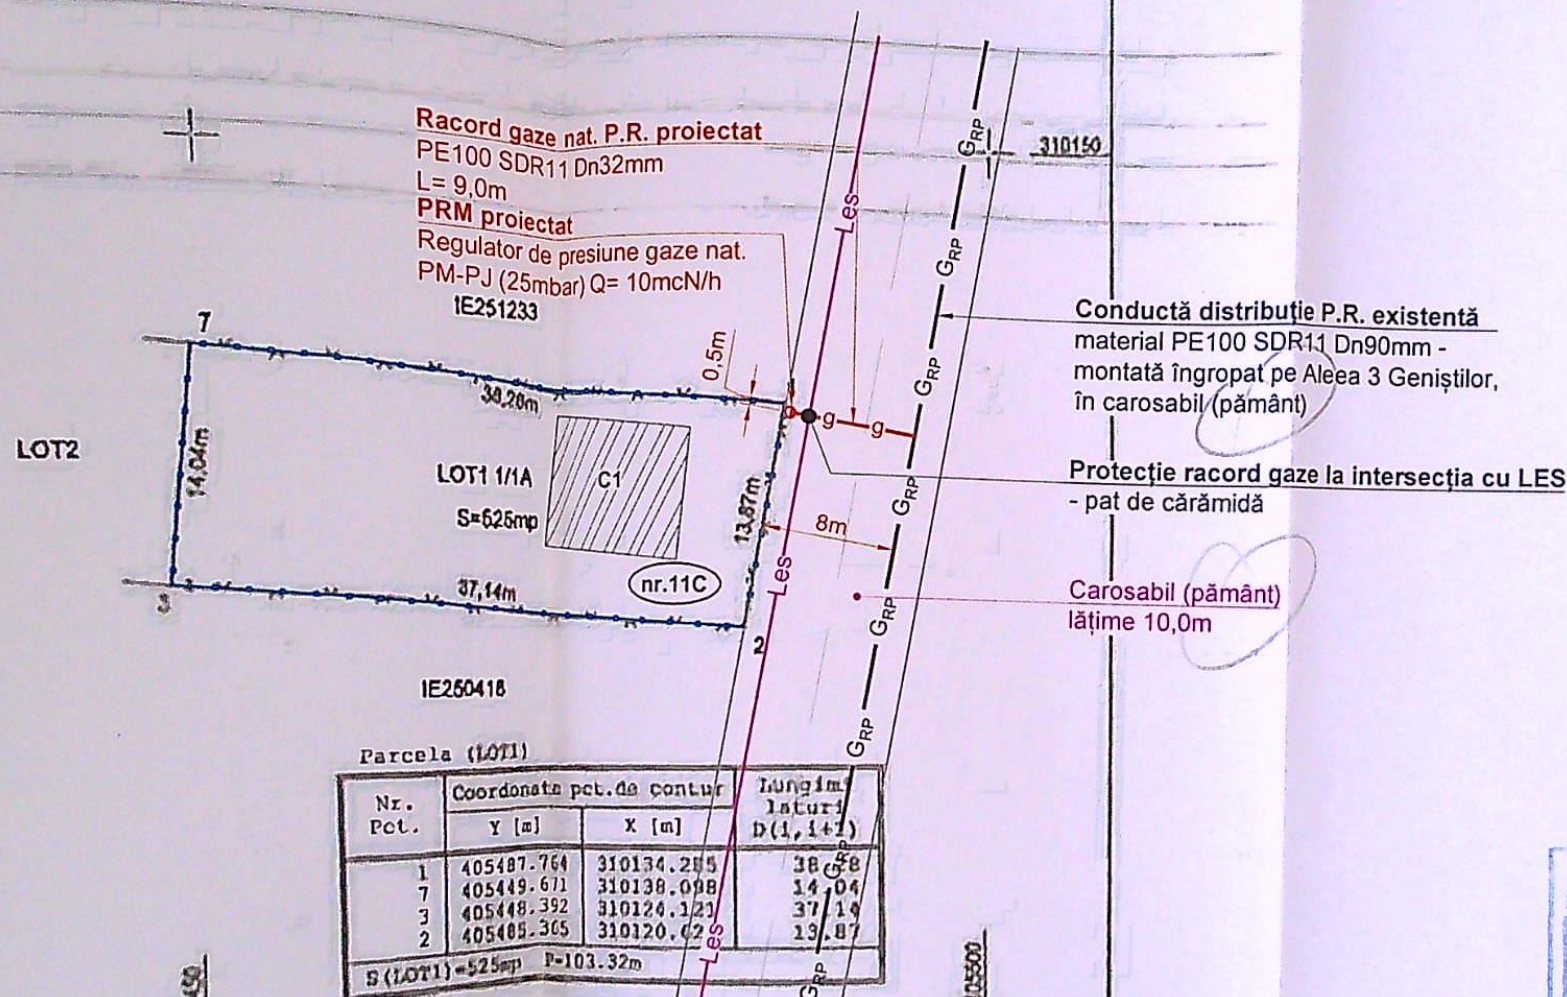

Parcela (LOT1)				
Nr. Pct.	Coordonata pct. de contur	Y [m]	X [m]	lungim. latură D(1, i+1)
1	405487.764	310134.215	38.88	
7	405449.611	310138.098	14.04	
3	405448.392	310124.121	37.14	
2	405485.365	310120.422	13.87	
S (LOT1) = 525mp P=103.32m				

A. Date referitoare la teren			
Nr. parcele	Categoria de folosinta	Suprafata (mp)	Mentiiuni
1/1	A	525	LOT- Teren intravilan partial ingropat cu gard de ples sarma.
Total		525	
B. Date referitoare la constructii			
Cod	Destinatia	Suprafata construita la sol (mp)	Mentiiuni
Total			

ALGHEORGHE Elena-Madalina
P.F.A. seria RO-DJ-F nr.0248 categoria B
Semnat digital

ELENA-MADALINA GHEORGHE
Semnat digital de ELENA-MADALINA GHEORGHE
Data: 2022.11.22
22.31.44 +02'00'

Data 22.11.2022
Confirmarea executării măsurătorilor la teren, însoțită de documentația cadastrală și corespondența acestora cu realitatea din teren

Confirm introducerea imobilului în baza de date integrată și atribuirea numărului cadastral

Semnatura el stampila

Maria Basescu
Semnat digital de Maria Basescu
Data: 2022.12.07
10.41.09 +02'00'

234871/2022
Stampila BCP


NOTĂ:

1. Constructorul, în timpul execuției, va lua toate măsurile care se impun pentru respectarea "NTPEE-2018".
2. Se vor efectua probe de presiune cu aer în conformitate cu NTPEE-2018 pentru regimul de medie presiune, astfel:
- Proba de rezistență la presiune de 9 bar, timp de 1 oră;
- Proba de etanșeitate la presiune de 6 bar, timp de 1 oră ($V_{\text{racord}} = 0,0048 \text{ m}^3$).
3. Se montează răsuflători în dreptul îmbinărilor sudate și la capătul tuburilor de protecție.
4. Operațiunea de perforare a conductei de distribuție va fi efectuată numai de către personalul operatorului licențiat.

Categoria de importanta a lucrarilor este „C” - importanta nomala.

LEGENDA:

- GRP — Conductă distribuție gaze naturale PR existentă, montată îngropat
- g — Racord gaze naturale PR proiectat, montat îngropat
- — — — — Limita incinta imobil loc. Craiova, Aleea 3 Geniștilor, nr. 11C, jud. Dolj
- Imobil pentru care se executa racordul de gaze naturale
- Les — Linie electrica subterana (conf. aviz emis de D.E.O. S.A.)

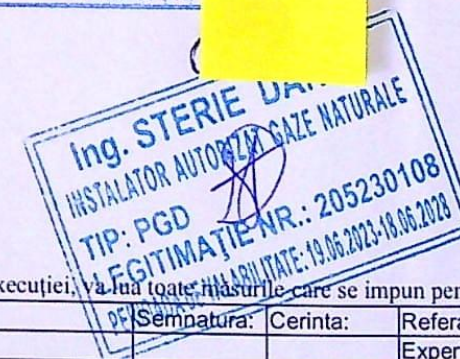

Executant: SC CMV QUALITY INSTAL SRL
Inst. aut. ANRE: ing. Oileanu Manuel-Cristian
Autorizație nr.: 509205212/2020 CH-EGD

OLTEANU MANUEL-CRISTIAN
Instalator autorizat
GAZE NATURALE TIP PGD
Leg. nr.: 509203212/20.12.2022

NOTĂ: Constructorul, în timpul execuției, va lua toate măsurile care se impun pentru respectarea "NTPEE - 2018"

Verificator/Expert	Nume:	Referat/Expertiza - Nr.	Data
Expert		Expertiza - Nr.	/ Data
Verificator		Referat - Nr.	/ Data
Verificator		Referat - Nr.	/ Data
Proiectant de specialitate	S.C. CMV QUALITY INSTAL S.R.L. RO 28881636 / J16/1325/2011 / cmvqualityinstal@gmail.com str. Riului, nr. 18A, constr. C1, Craiova, Dolj Autorizație ANRE tip PDSB nr. 19995 (17.12.2021 - 06.12.2026) Autorizație ANRE tip EDSB nr. 19629 (02.10.2020 - 10.10.2025)	Beneficiar: ENGIE ROMANIA S.A. pentru IOVAN IONEL JANIN	Pr. nr. 768/2025
Inst. aut. ANRE:	ing. Dănuț Sterie	Amplasament: mun. Craiova, Aleea 3 Geniștilor, nr. 11C, jud. Dolj	Faza: D.T.A.C.
Autorizație nr.:	205230108/2023 tip PGD	Titlu proiect: RACORD GAZE NATURALE PRESIUNE REDUSĂ DIN PE și POST DE REGLARE PM/PJ	Pl. Nr. G_02
Specificatie	Nume:	Semnatura:	Scara:
Sef proiect	ing. Dănuț Sterie		1:500 @A3
Proiectat	ing. Dănuț Sterie		Data:
Desenat	ing. Dănuț Sterie		04.2025
Titlu planșă: PLAN DE SITUAȚIE			Rv. 00