


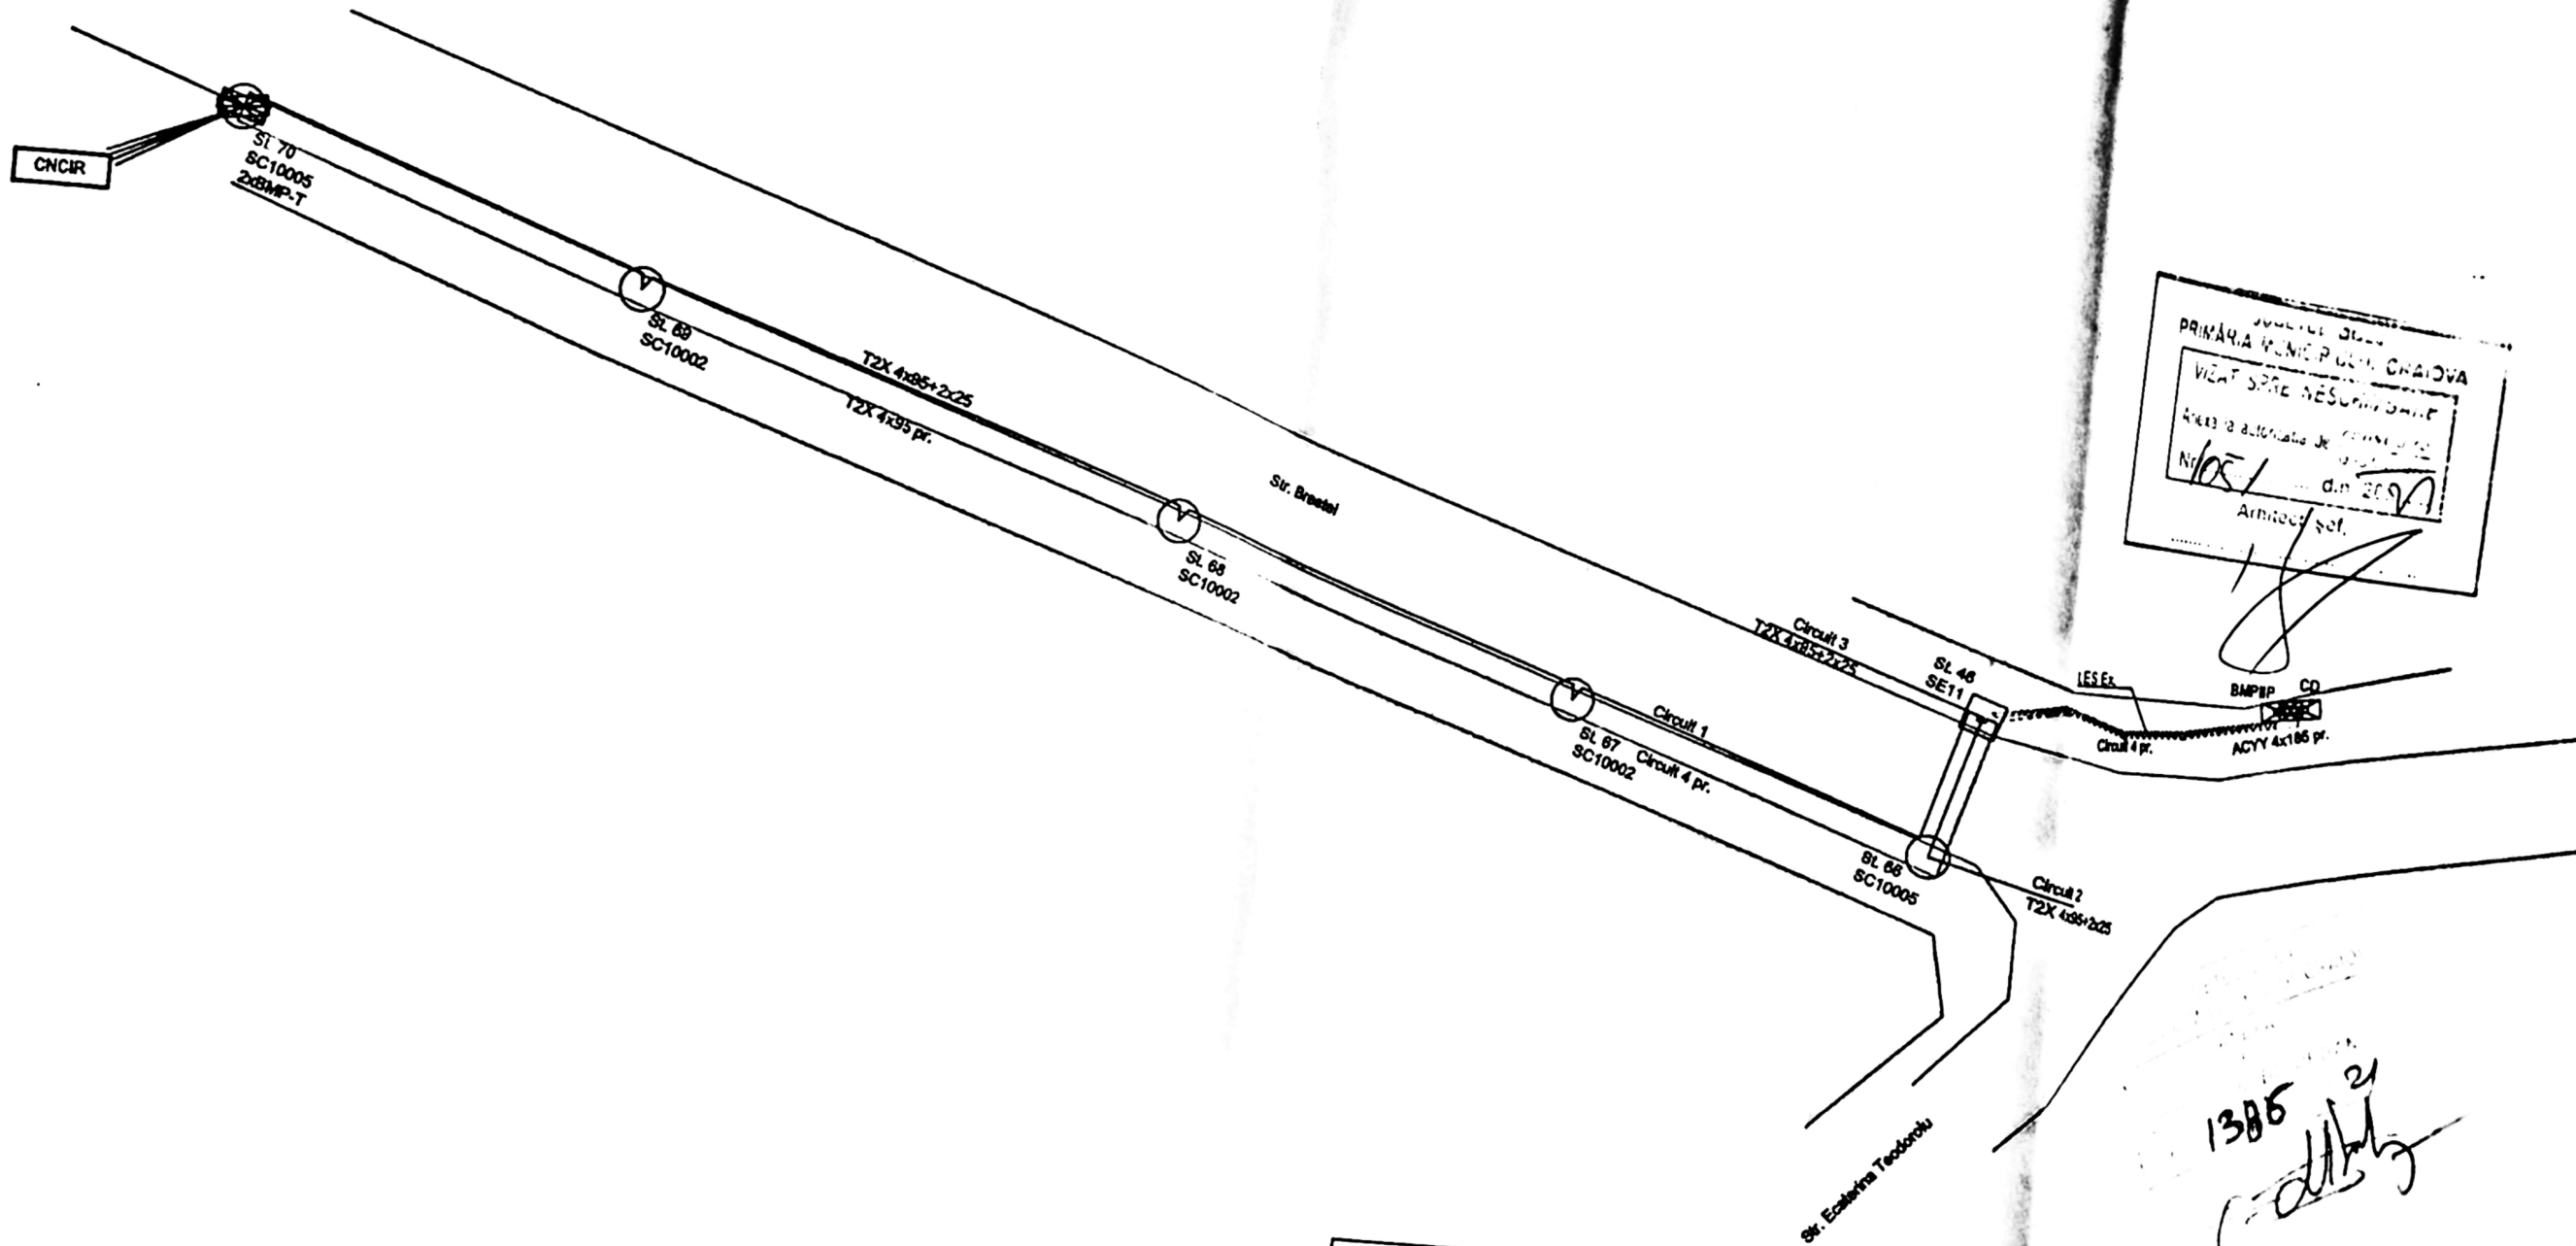

VERIFICATOR	NUME	SEMNTURA	CERINTA	REFERAT / NR. / DATA
VERIFICATOR/EXPERT				
S.C. COMRANADO SRL				
SPECIFICATIE	NUME	SEMNTURA	Beneficiar: S.C. DISTRIBUTIE ENERGIE OLTENIA SA	
SEF PROIECT	Ing. Alexandru P.	SEMNTURA	Proiect nr. 19/2021	
PROIECTANT	Ing. Radulescu M.	SEMNTURA	Titlu lucrare: Intarirea retelei in vederea recordarii utilizatorului S.C. C.N.C.I.R. S.A., PTCZ 20 KV 40 Craiova, Dolj	
DESENAT	Ing. Dodocea I.	SEMNTURA	Titlu planșă: Plan de Situație - Situație Protectată	
			Faza PTE	Pag. 1/1
			Planșă nr. E-03	