

ROMÂNIA

JUDEȚUL DOLJ

PRIMĂRIA MUNICIPIULUI CRAIOVA

Nr. 154019 din

AUTORIZATIE DE CONSTRUIRE

Nr. 1336 din 12/11/2020

Ca urmare a cererii adresate de (1):
cu domiciliul (2) în județul

....., cod poștal

Dolj

....., et

Strada

....., Municipiul

....., satul

....., nr. 19

....., email

....., sectorul

înregistrată la nr. 154019 din 20/10/2020

În conformitate cu prevederile Legii nr. 50 / 1991, privind autorizarea executării lucrărilor de construcții, republicată, cu modificările și completările ulterioare,

SE AUTORIZEAZĂ:

executarea lucrărilor de construire pentru:

CONSTRUIRE SPAȚIU COMERCIAL PARTER CONSTRUCȚIE PROVIZORIE CU DURATA DE AMPLASARE 10 ANI - MODIFICARE DE TEMĂ ÎN TIMPUL EXECUTIEI LUCRARILOR DE CONSTRUIRE CONFORM ART 66 DIN ORDINUL 839/2009 (Sc=Sd=300,00; Su=289,00mp; sistem constructiv: fundatii b a . stâlpi +grinzi metalice , acopers sarpanata metal, invelitoare panouri isopan, PVC stelar) CONDITII:

Construcția va respecta planul de situație vizat spre neschimbare. Construcția se va amplasa la distanța de 4,00m față de limita de vest, la 3,00m față de limita de est și la 0,60 m și 2,00m față de limita de nord. Parcare/gararea și scurgerea apelor pluviale se va face în incinta proprietății. Construcția va avea caracter provizoriu și se va desființa prin grijă și pe cheltuiela beneficiarului în termen de 30 de zile de la sesizarea în scris, în funcție de necesitățile din zonă, fără a solicita despăgubiri. Staționarea mijloacelor de transport folosite pentru aprovizionare și funcționare nu vor afecta circulația pietonală și rutieră din zonă. Nu va fi afectat domeniul public (pubele guno, lazi frg etc) Se vor respecta avizele, acordurile și documentația tehnică vizată spre neschimbare. Modificarea de tema constă în reamplasarea compartimentelor interioare , modificarea golurilor la peretii exteriori, pastrându-se materialele cu goluri si inaltimile

Construcția va respecta planul de situație vizat spre neschimbare. Construcția se va amplasa la distanța de 4,00m față de limita de vest, la 3,00m față de limita de est și la 0,60 m și 2,00m față de limita de nord. Parcare/gararea și scurgerea apelor pluviale se va face în incinta proprietății. Construcția va avea caracter provizoriu și se va desființa prin grijă și pe cheltuiela beneficiarului în termen de 30 de zile de la sesizarea în scris, în funcție de necesitățile din zonă, fără a solicita despăgubiri. Staționarea mijloacelor de transport folosite pentru aprovizionare și funcționare nu vor afecta circulația pietonală și rutieră din zonă. Nu va fi afectat domeniul public (pubele guno, lazi frg etc) Se vor respecta avizele, acordurile și documentația tehnică vizată spre neschimbare. Modificarea de tema constă în reamplasarea compartimentelor interioare , modificarea golurilor la peretii exteriori, pastrându-se materialele cu goluri si inaltimile

-pe imobilul - teren și construcții - situat în județul Dolj , Municipiul Craiova , satul, sectorul Doljului, nr. 14A , bl., sc., et., ap.

....., nr. 14A , bl., sc., et., ap.

Cartea funciara (4) 228539 /fișa bunului imobil / nr. cadastral 228539

-în baza documentației tehnice - D.T. pentru autorizarea executării lucrărilor de construire (D.T.A.C. + D.T.O.E.),

respectiv desființarea construcțiilor (D.T.A.D.+D.T.O.E.) nr. 1832/2018 din, elaborată de SC CONSARH SRL , cu sediul în județul DOLJ, CRAIOVA , satul

sectorul, cod poștal, Strada, nr. 7 , bl.

-arhitect cu drept de semnătură, înscris în Tabloul Național al Arhitecților cu nr., respectiv de arh. Diaconescu

prevederile Legii nr. 184/2001 privind organizarea și exercitarea profesiei de arhitect, republicată, aflat în evidența

Filialei teritoriale a Ordinului Arhitecților din România.


E-404470

N-315000

N-315000


E-4045

A. Date referitoare la teren			
Nr.	Categorie de	Suprafata	Valoare de
			Mantui

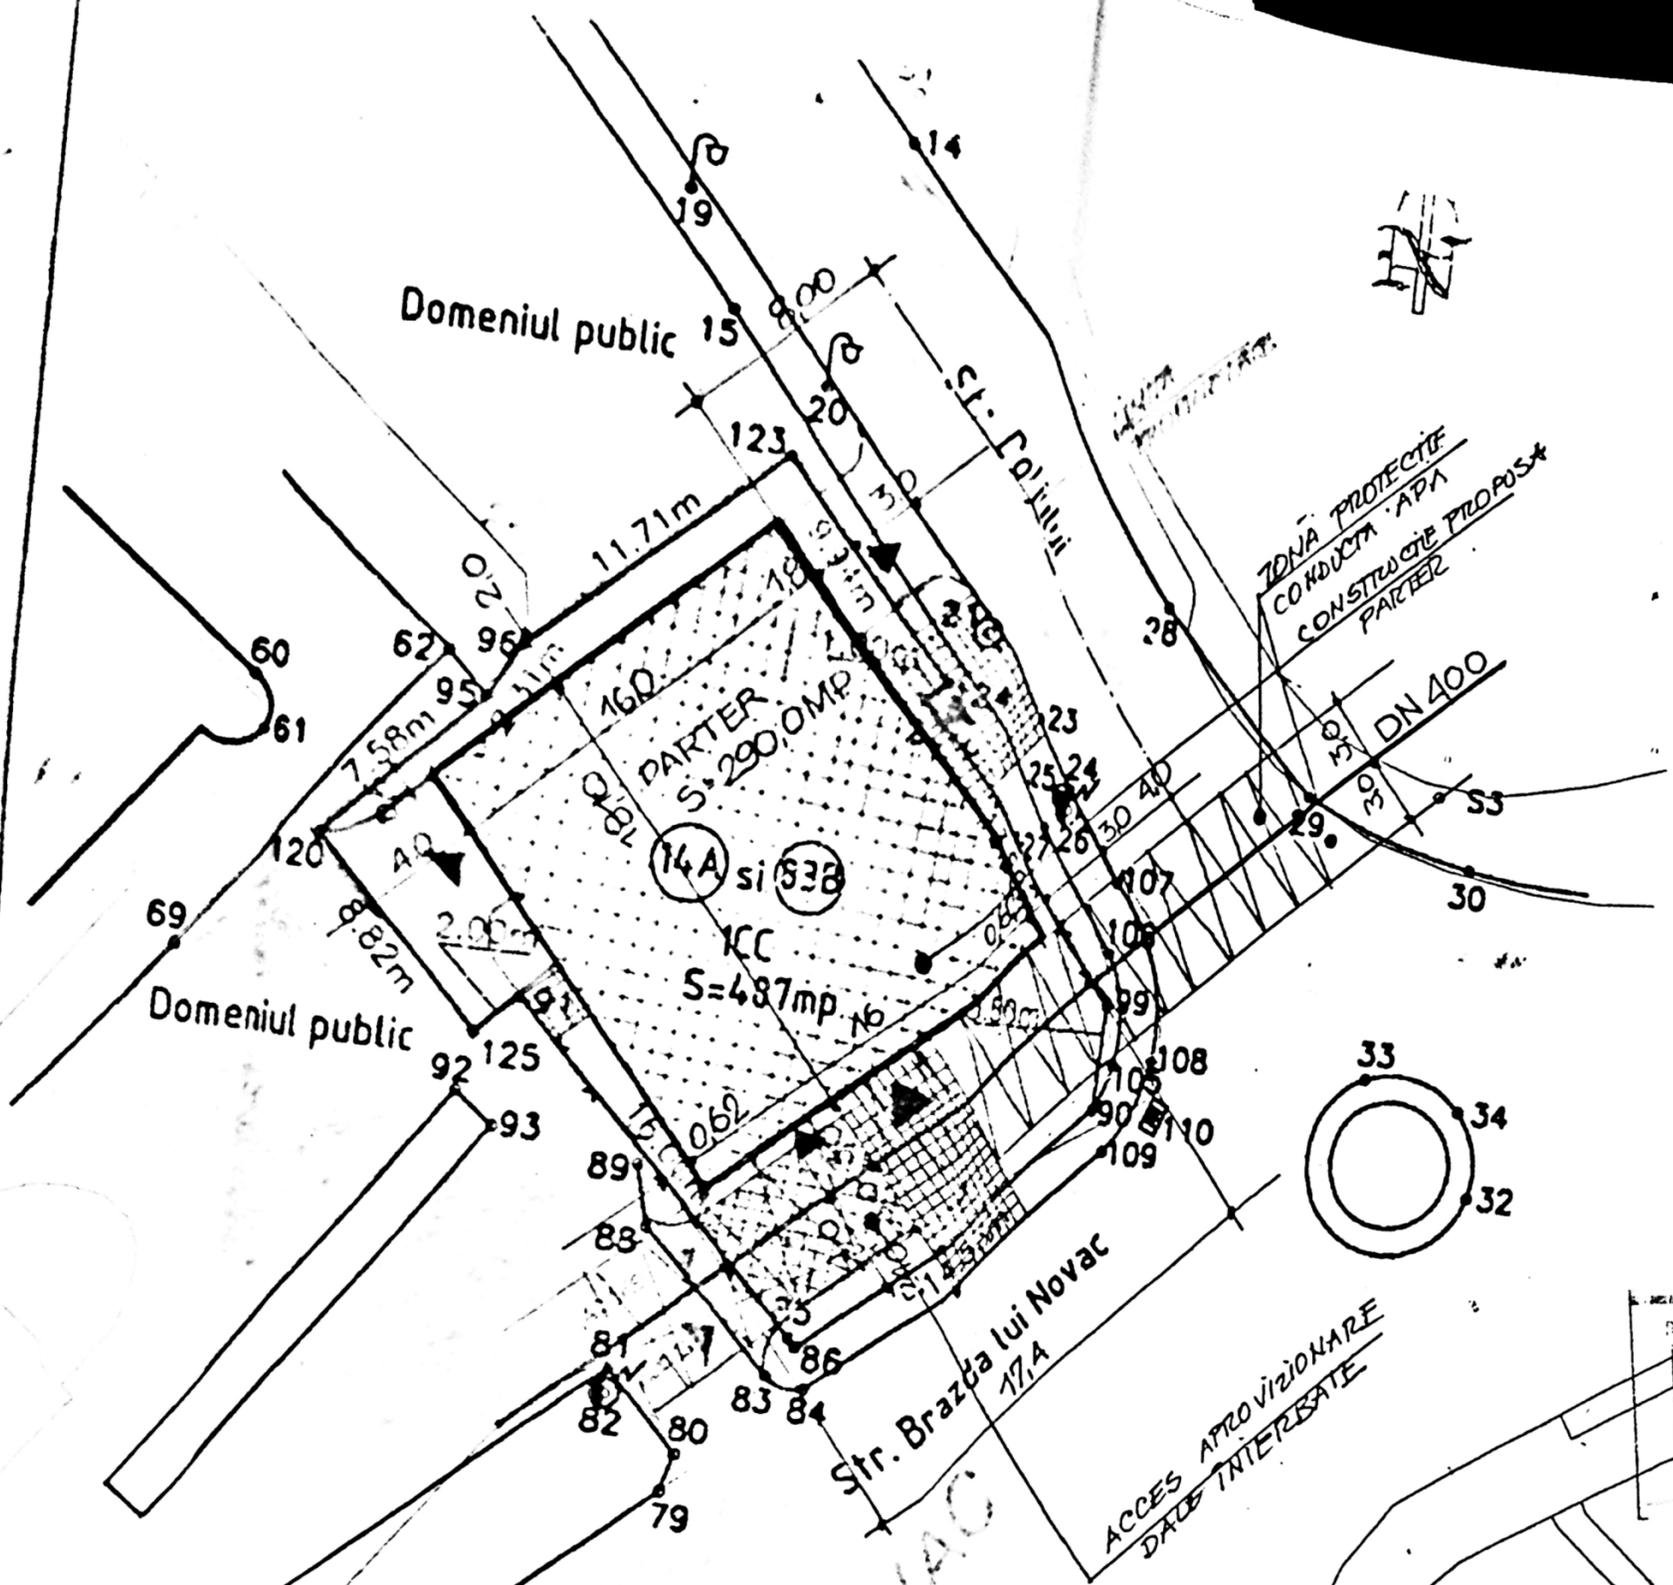

Denumirea terenului: _____
 Nr. planului: _____
 Anul la care s-a realizat: _____
 Nr. planului: 336 din 2000
 Arhitect șef, _____

Titlu planșă:	FATA DA PRINCIPALA str. Dojului, nr. 14A, Craiova
Beneficiar:	BECCU SORINA SI BECCU MARIN
Proiect nr.	1832/2018
Planșă nr. A:	Faza D.T.A.C.
Măscă: Construire spațiu comercial parter cu durata de amplasare de 10ani - modificarea de tema în timpul execuției conform ordin 839, str. Dojului, nr. 14A, Craiova	
Referat nr./data	

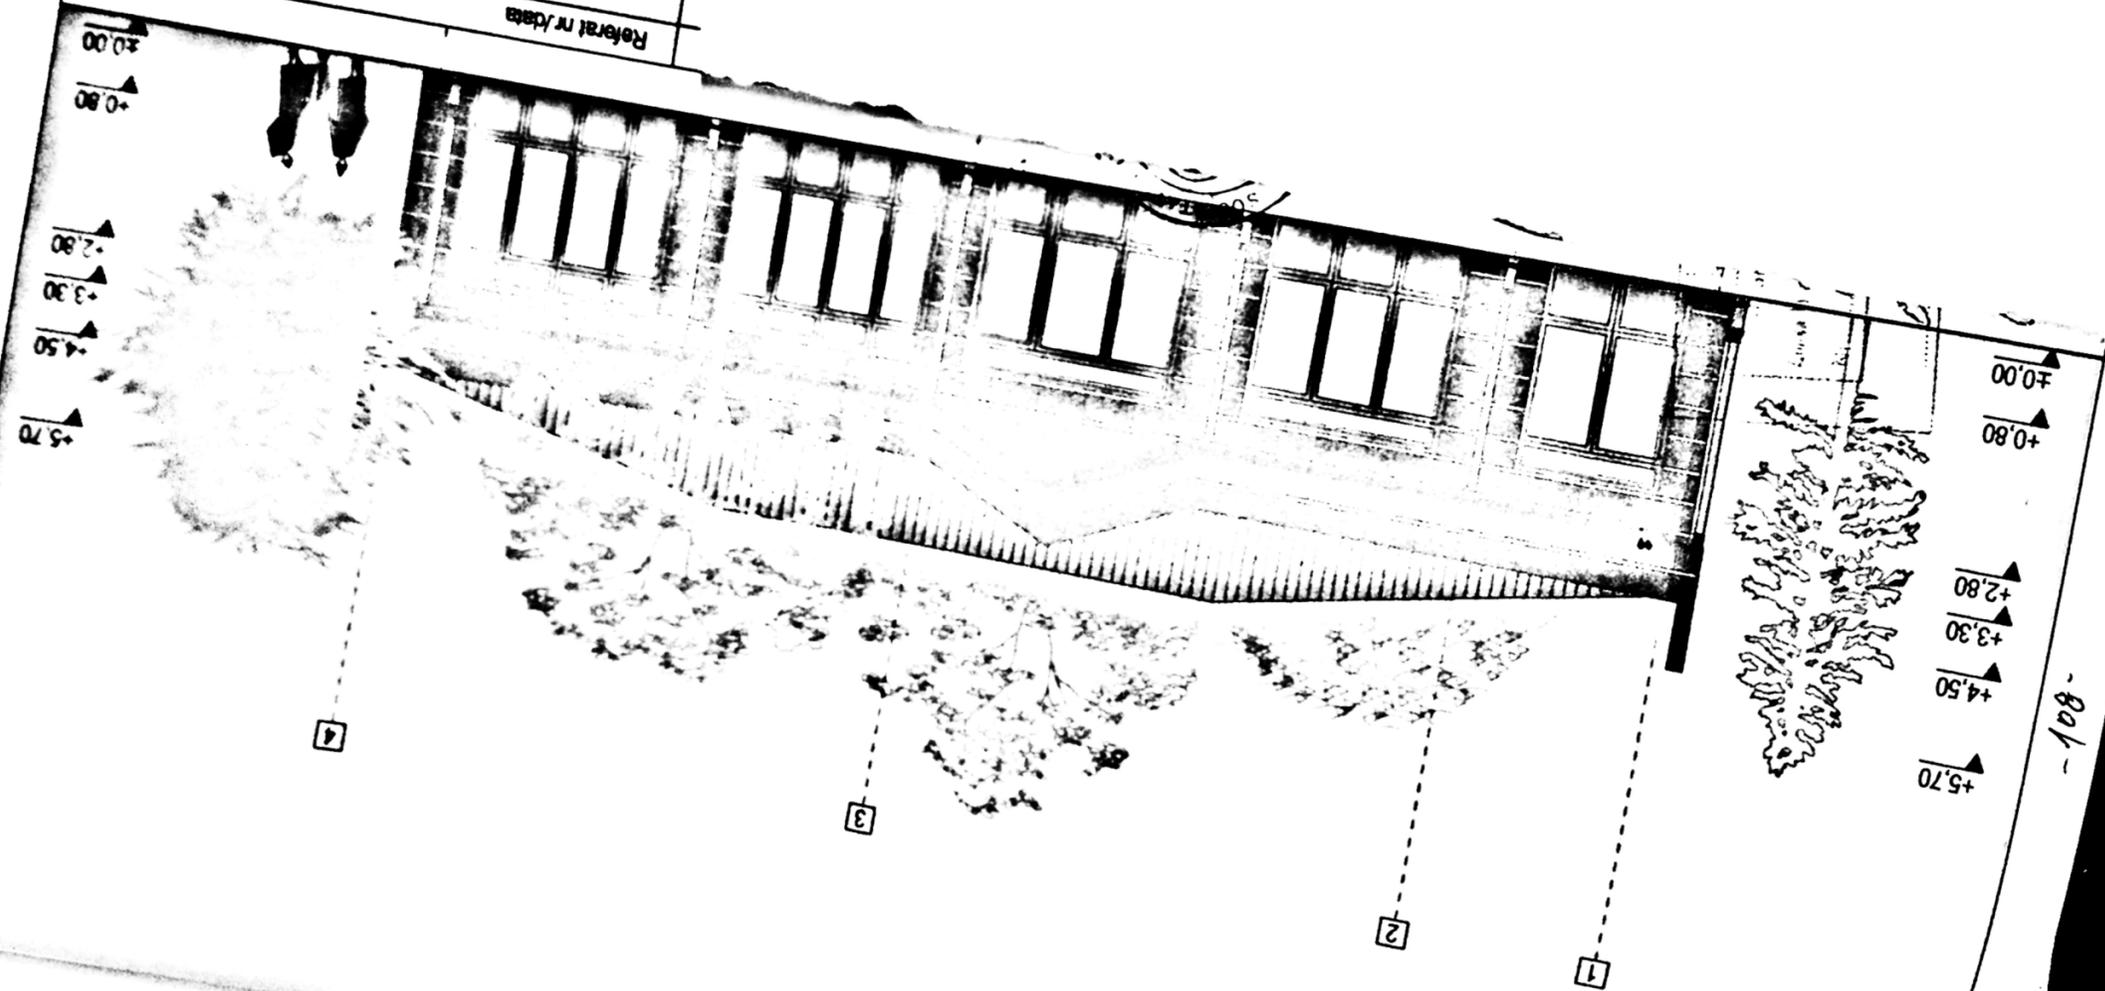

Referat nr./data	
Beneficiar	BECCU SORINA SI BECCU MARIN
Proiect nr.	1832/2018
Faza	D.T.A.C.
Planşa nr. A:	Titlu planşa: FATADA LATERALA DREAPTA st. Dojului, nr. 14A, Craiova tema in timpul executiei conform ordin 839, cu durata de amplasare de 10ani - modificarea de constructie provizorie Construire spatii comerciale parter



Referat nr./data

Beneficiar: BECU SORINA SI BECU MARIN

Proiect nr.: 1832/2018

Faza: D.T.A.C.

Planşa nr. A:


Titlu planşa: FATADA LATERALA STANGA

str. Dojului, nr. 14A, Craiova

cu durata de amplasare de 10ani - modificarea de
construcţie provizorie

Construcţie spaţiu comercial parter

În temă în timpul executiei conform ordin 839.

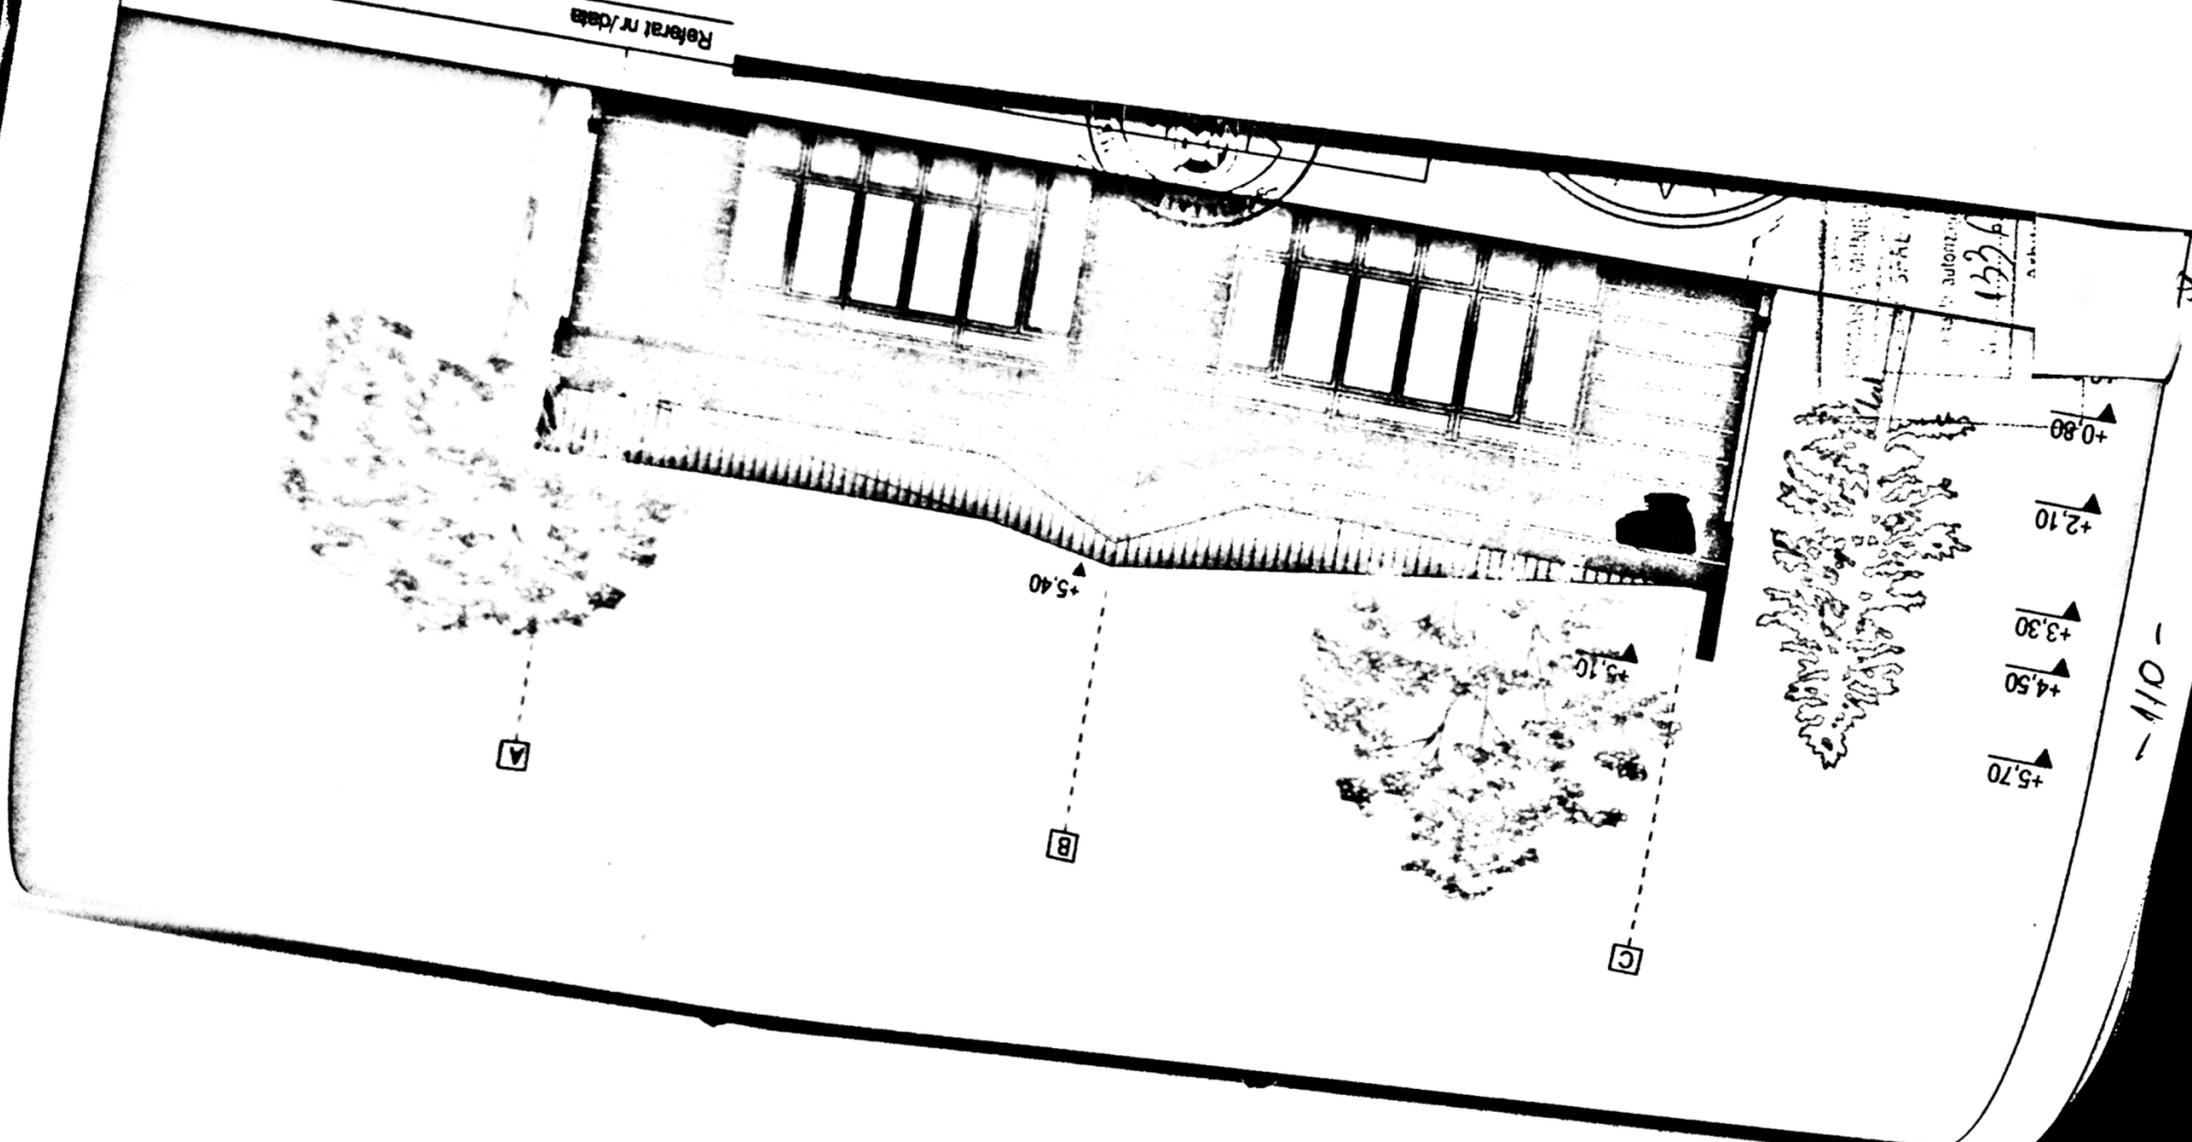

- 110 -

IOVA
r.7


Beneficiar: BECU SORINA SI BECU MARIN
Proiect nr: 1832/2018
Faza: D.T.A.C.
Planşa nr. A.

Num planşa: FATADA SECUNDARA
str. Doljului, nr. 14A, Craiova
tema in timpul executiei conform ordin 839,
si durata de amplasare de 10ani - modificarea de
construcție provizorie

Num

Centra
Referat nr/data
Semnatura

AIN A. ION

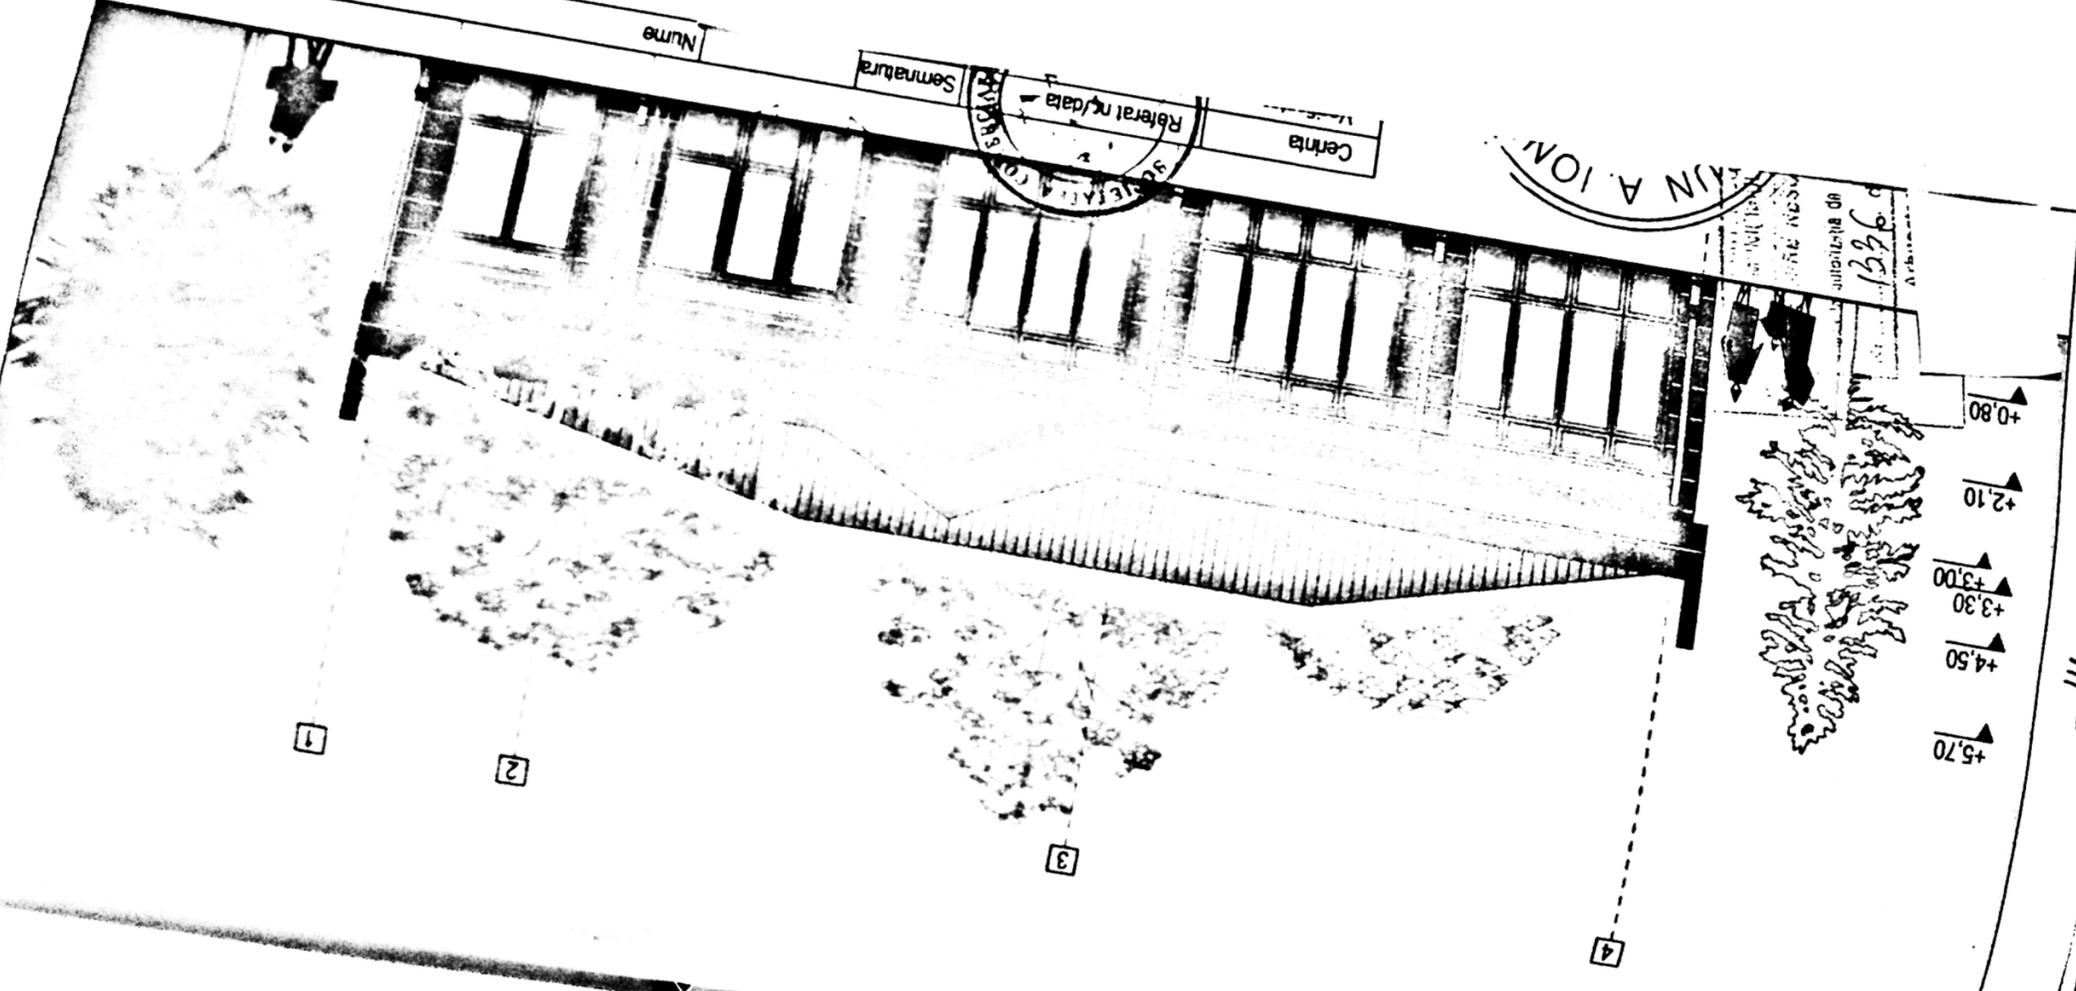

949/1
GP BILANTIER

-111-