
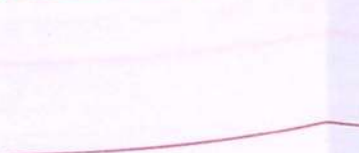
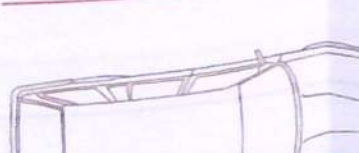
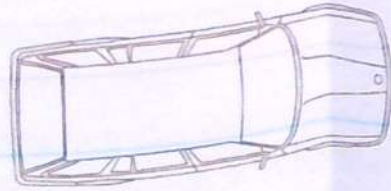
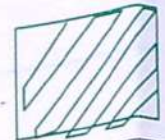


terenului	Suprafata masurata (m.p.)	Adresa
16256/3/1	263 m.p.	intravilan, Loc. Craiova, (fost Nr. 13C, fost T11, F
Cartea funciara	240776	UAT: Mun. Craiova

Indicatori teritorialii:
 S.Teren=263 mp
 S.C. Existent=0.00 mp
 S.C. Propus=78.90 mp;
 P.O.T. Propus=30.00 %
 Suprafata subsol=17.10 mp
 S.D. Propus=96.00 mp;
 C.U.T. Propus=0.37
 L.imprejmuire=48.47 ml

Sirboiu Cristi

 locuinta propusa
 imprejmuire existenta
 imprejmuire propusa
 loc de parcare
 spatiu verde

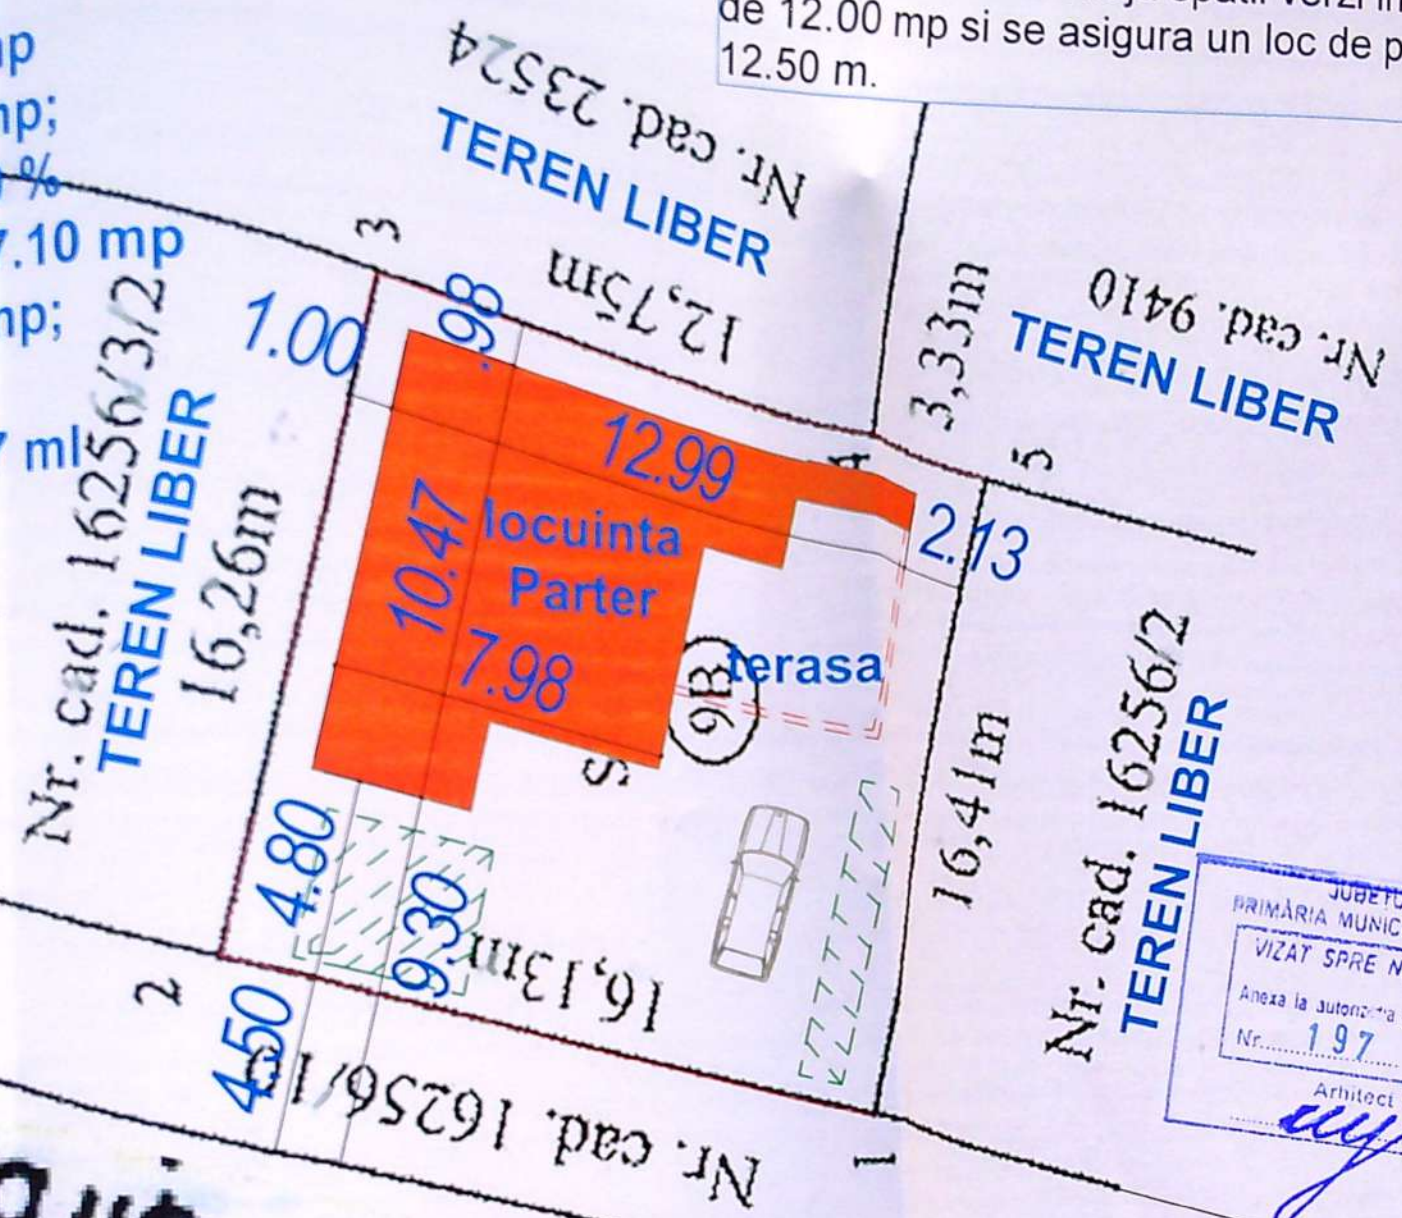


In incinta se vor amenaja spatii verzi in suprafata de 12.00 mp si se asigura un loc de parcare 12.50 m.


PRIMĂRIA JUDEȚUL DOLOJ
 MUNICIPIUL CRAIOVA
 VIZAT SPRE NESCHIMBARE
 Anexa la autorizația de construire
 Nr. 197 din 20.21.
 Arhitect șef,
[Signature]

A) Date referitoare la teren			
Valoarea de	Suprafata	Mentii	Limita conve
impozitare (lei)	(m.p.)		
	263		
A			


VERIFICATOR	EXIGENTA "A"	REFERAT/NR.	/DATA
VERIFICATOR	EXIGENTA "C"	REFERAT/NR.	/DATA
VERIFICATOR	EXIGENTA "A"	REFERAT/NR.	/DATA
S.C. UTILIDEEA S.R.L.			
J16/2066/2016; RO 36735283			
SEF PROIECT	arh. Cematescu M.Dumitru	scara: 1/200	BENEFICIAR: Stancu Gica Stelian
INTOCMITORI PENTRU SPECIALITATEA ARHITECTURA	arh. Cematescu M.Dumitru	data: 2020	AMPLASAMENT: municipiul Craiova, strada Malinului, nr. 9B, judetul Dolj, lot cu NC 16256/3/1 UAT Craiova
PROIECTAT	Arh. Stagiari		TITLUL LUCRARI: REALIZARE LOCUINTA Sp+P si imprejmuire proprietate.
DESENAT	Chilom Andrada Steliana		Titlul plansei: PLAN DE SITUATIE PROPUNERE PE SUPT CADASTRAL
			PR.NR. 31/2020
			FAZA: D.T.A.C.
			PLANSĂ: A 4

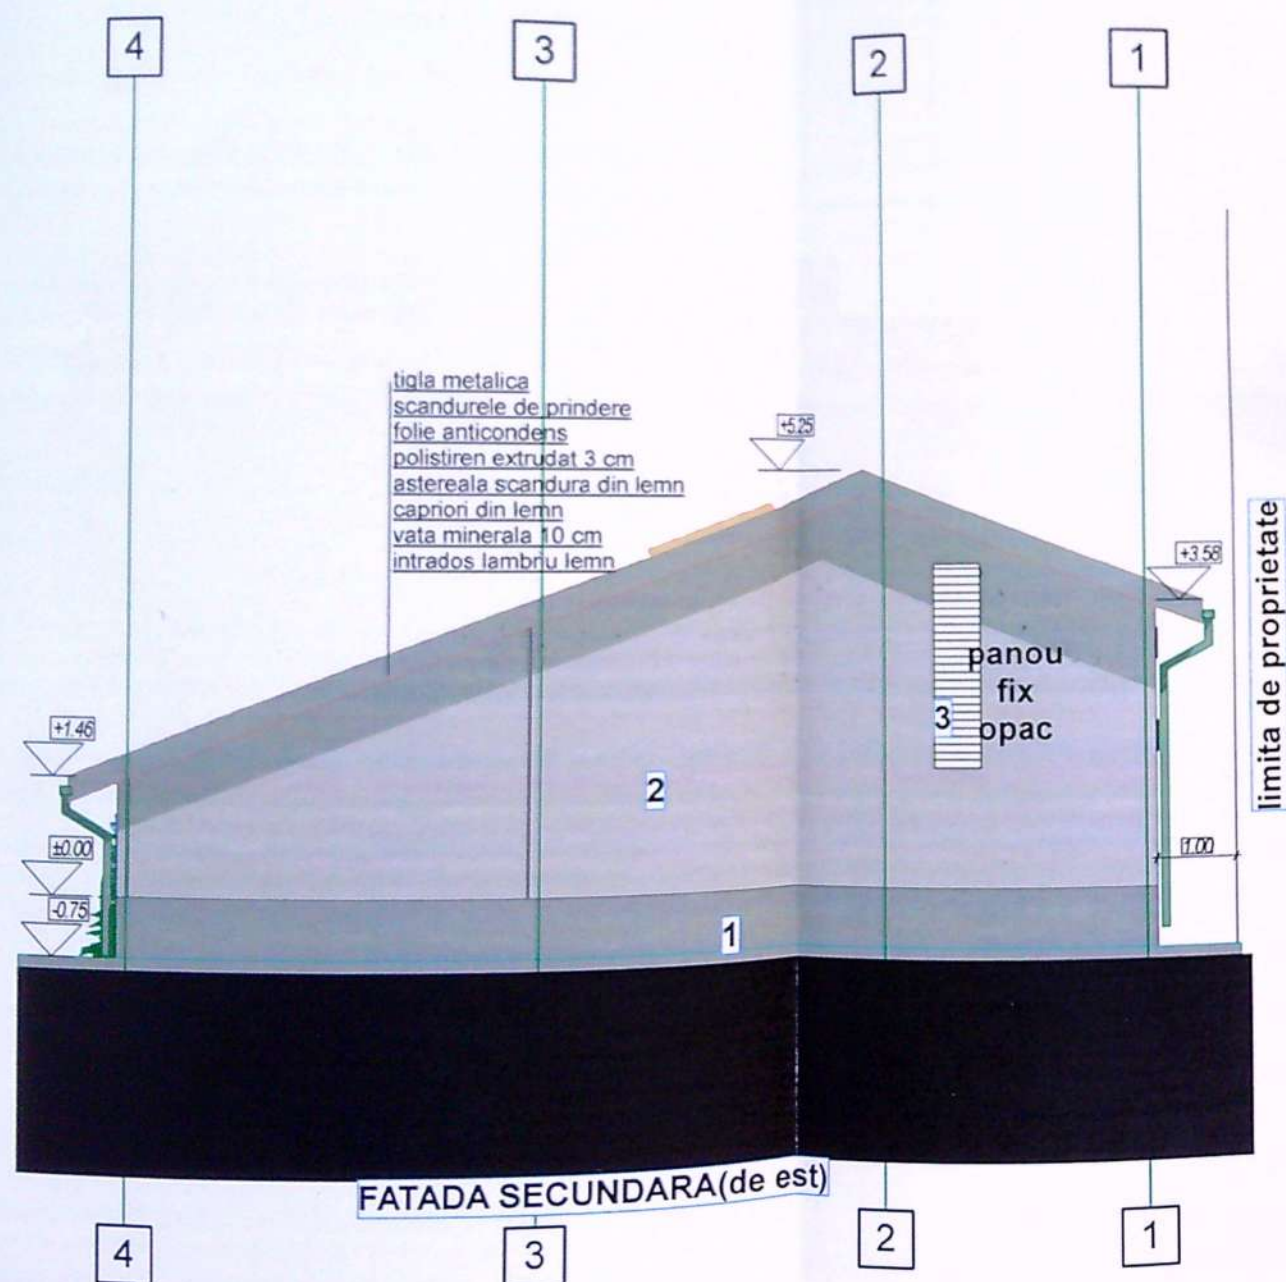

1- soclu impermeabil gri
2- vopsea lavabila alba
3- panou fix opac

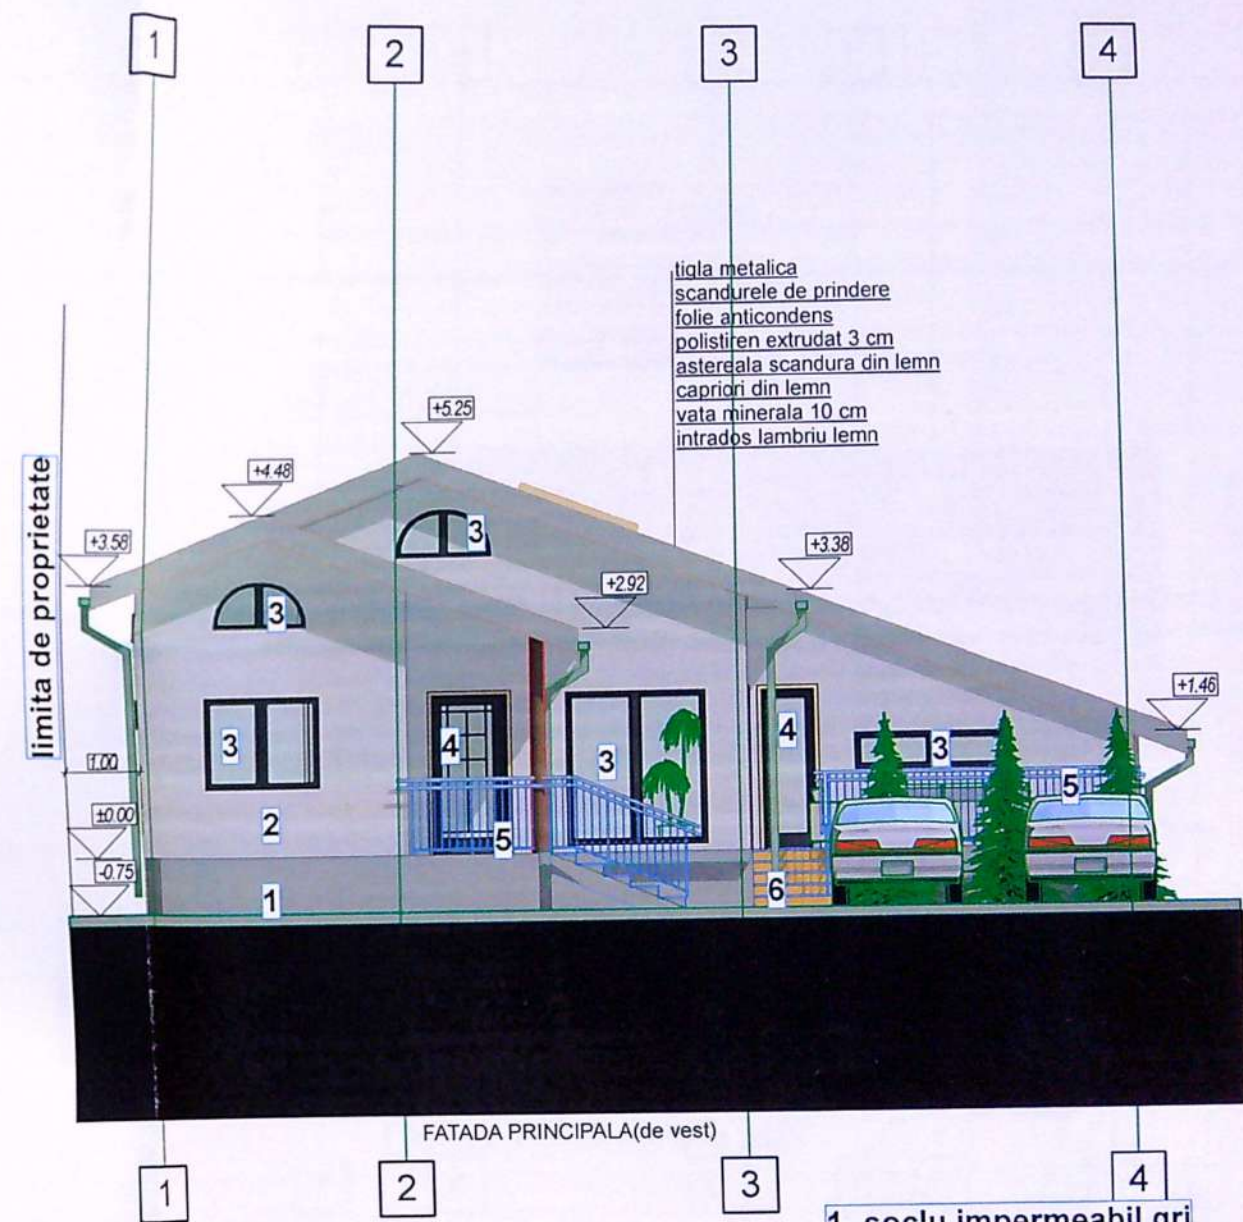

VERIFICATOR	EXIGENTA "A"	REFERAT/NR.	/DATA
VERIFICATOR	CERINTA "C"	REFERAT/NR.	/DATA
VERIFICATOR	EXIGENTA "A"	REFERAT/NR.	/DATA
S.C. UTILIDEEA S.R.L. J16/2066/2016; RO 36735283		BENEFICIAR: Stancu Gica Stelian AMPLASAMENT: municipiul Craiova, strada Malinului, nr. 9B, judetul Dolj, lot cu NC 16256/3/1 UAT Craiova	PR.NR. 31/2020
SEF PROIECT	arh. Cernatescu M. Dumitru	scara: 1/100	FAZA: D.T.A.C.
INTOCMITORI PENTRU SPECIALITATEA ARHITECTURA	arh. Cernatescu M. Dumitru	data: 2020	PLANSA: A 9
PROIECTAT	Arh. Stagiar Chilom Andrada Stefania	Titlul plansei: FATADA PRINCIPALA (de vest) si FATA SECUNDARA(de est)	
DESENAT			

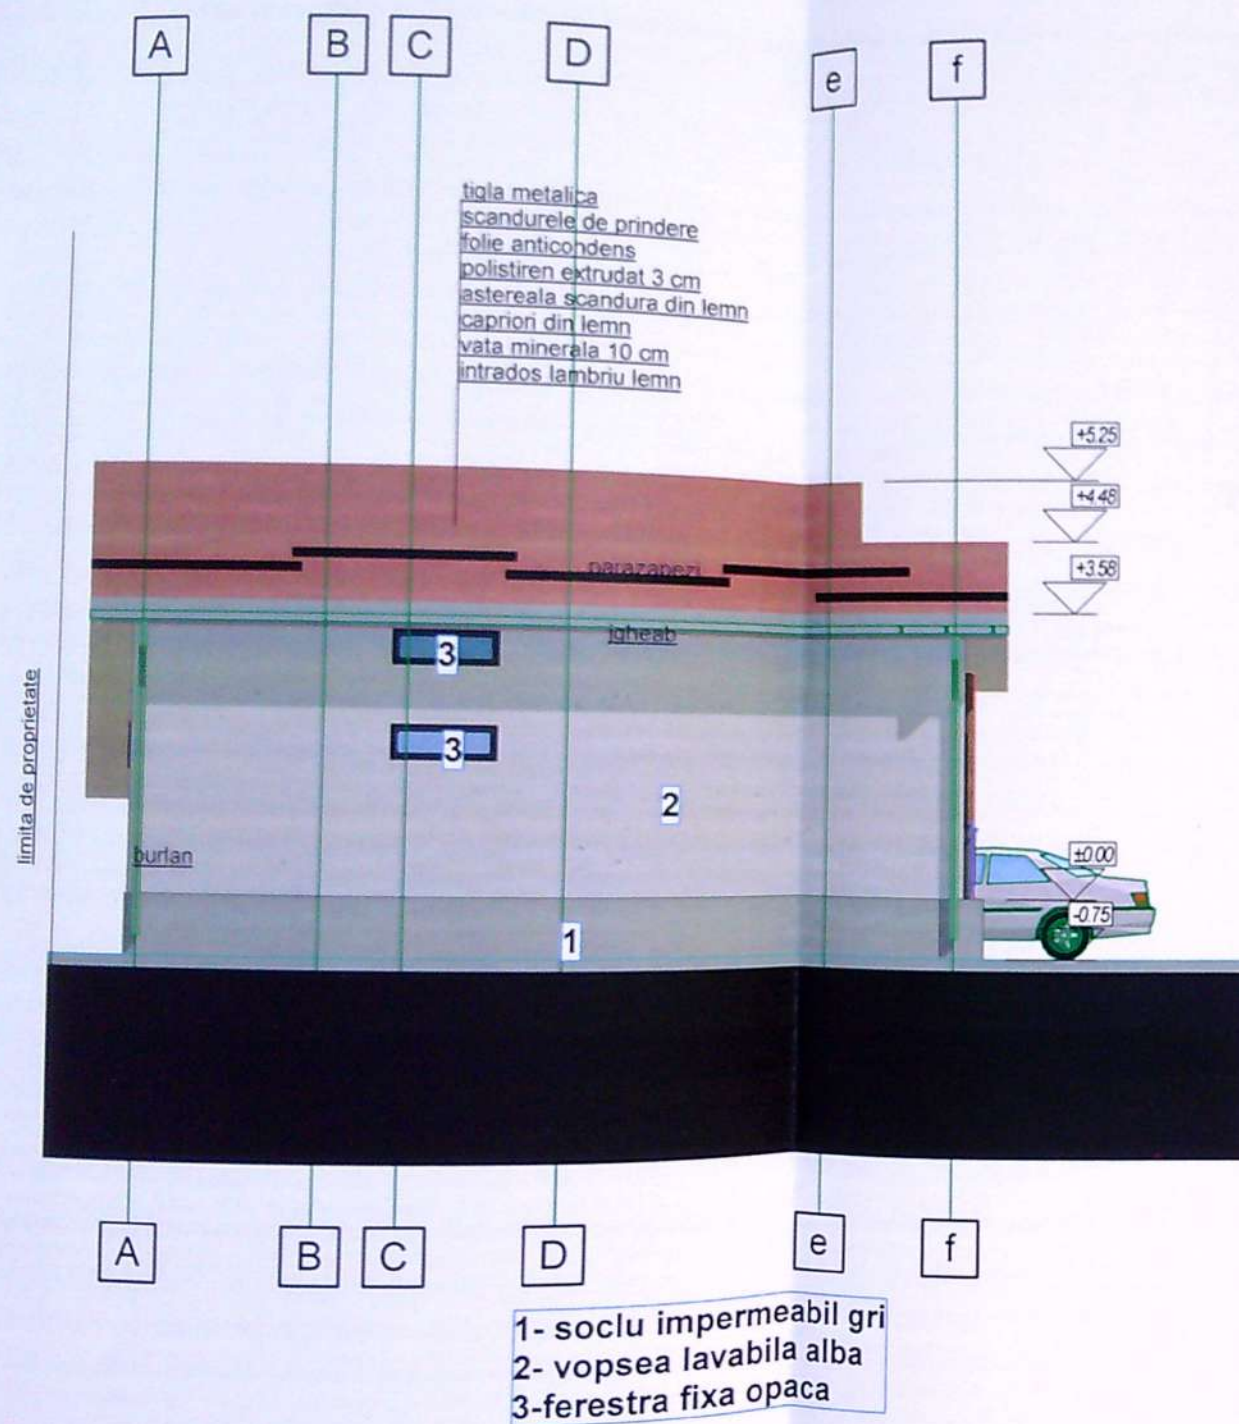

FATADA LATERALA(de est)



VERIFICATOR	EXIGENTA "A"	REFERAT/NR.	/DATA
VERIFICATOR	CERINTA "C"	REFERAT/NR.	/DATA
VERIFICATOR	EXIGENTA "A"	REFERAT/NR.	/DATA
SEF PROIECT	BENEFICIAR: Stancu Gica Stelian		
INTOCMITOR PENTRU SPECIALITATEA ARHITECTURA	AMPLASAMENT: municipiul Craiova, strada Malinului, nr. 9B, judetul Dolj, lot cu NC 16256/3/1 UAT Craiova		
PROIECTAT	TITLUL LUCRARI: REALIZARE LOCUINTA Sp+P si imprejmuire proprietate.		
DESENAT	Titlul plansei: FATADA LATERALA (de sud) si FATA LATERALA(de nord)		
		PR.NR. 31/2020	FAZA: D.T.A.C.
			PLANSA: A 10