



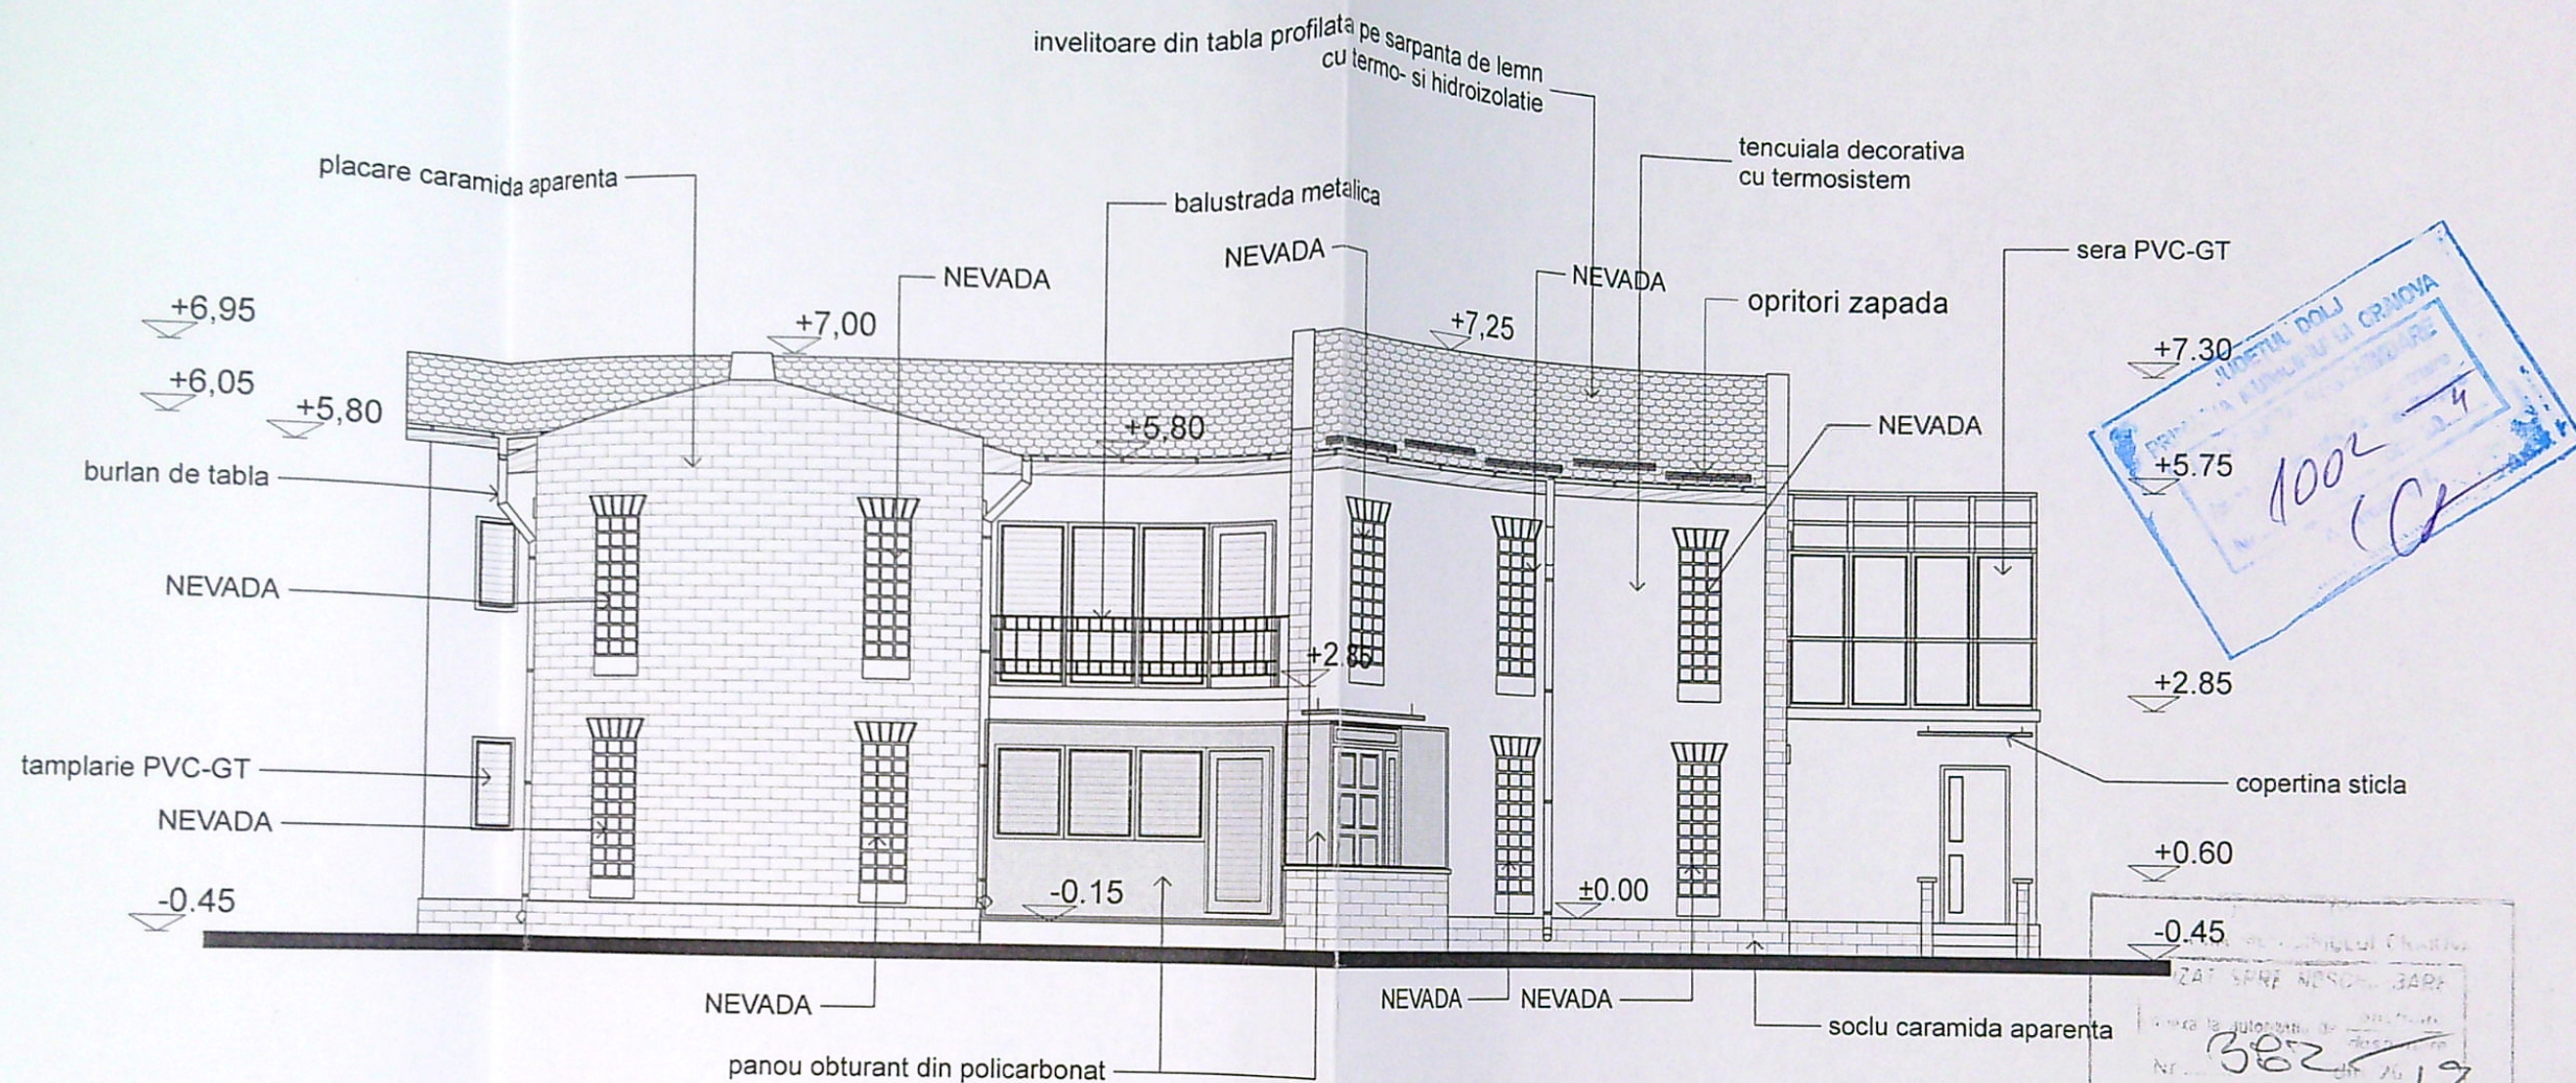



FATADA PRINCIPALA

ORDINUL ARHITECTILOR
DIN ROMANIA
00080
Marian Radu
POPESCU
Arhitect cu drept de semnatura

VERIFICATOR / EXPERT	NUME	SEM. NAT.	CERINTA	REFERAT/EXPERTIZA NO./DATA	
S.C. A V STUDIO ARCH S.R.L. CRAIOVA				BENEFICIAR: MANDA MIHAI si MANDA MARIANA CRAIOVA	PR. NO. 02 / 2018
SPECIFICATIE	NUME	SEM. NAT.	scara: 1/100	TITLU PROIECT: CONSTRUIRE LOCUINTA P+1E SI REFACERE IMPREJMUIRE TEREN. CRAIOVA, STR. CALUGARENI, NO. 75, JUD. DOLJ	FAZA D.T.A.C.
SEF PROIECT	arh. MARIAN RADU POPESCU		data: 2018	TITLU PLANSA: FATADA PRINCIPALA	Plansa no. A
PROIECTAT	arh. MARIAN RADU POPESCU				
DESENAT	arh. MARIAN RADU POPESCU				

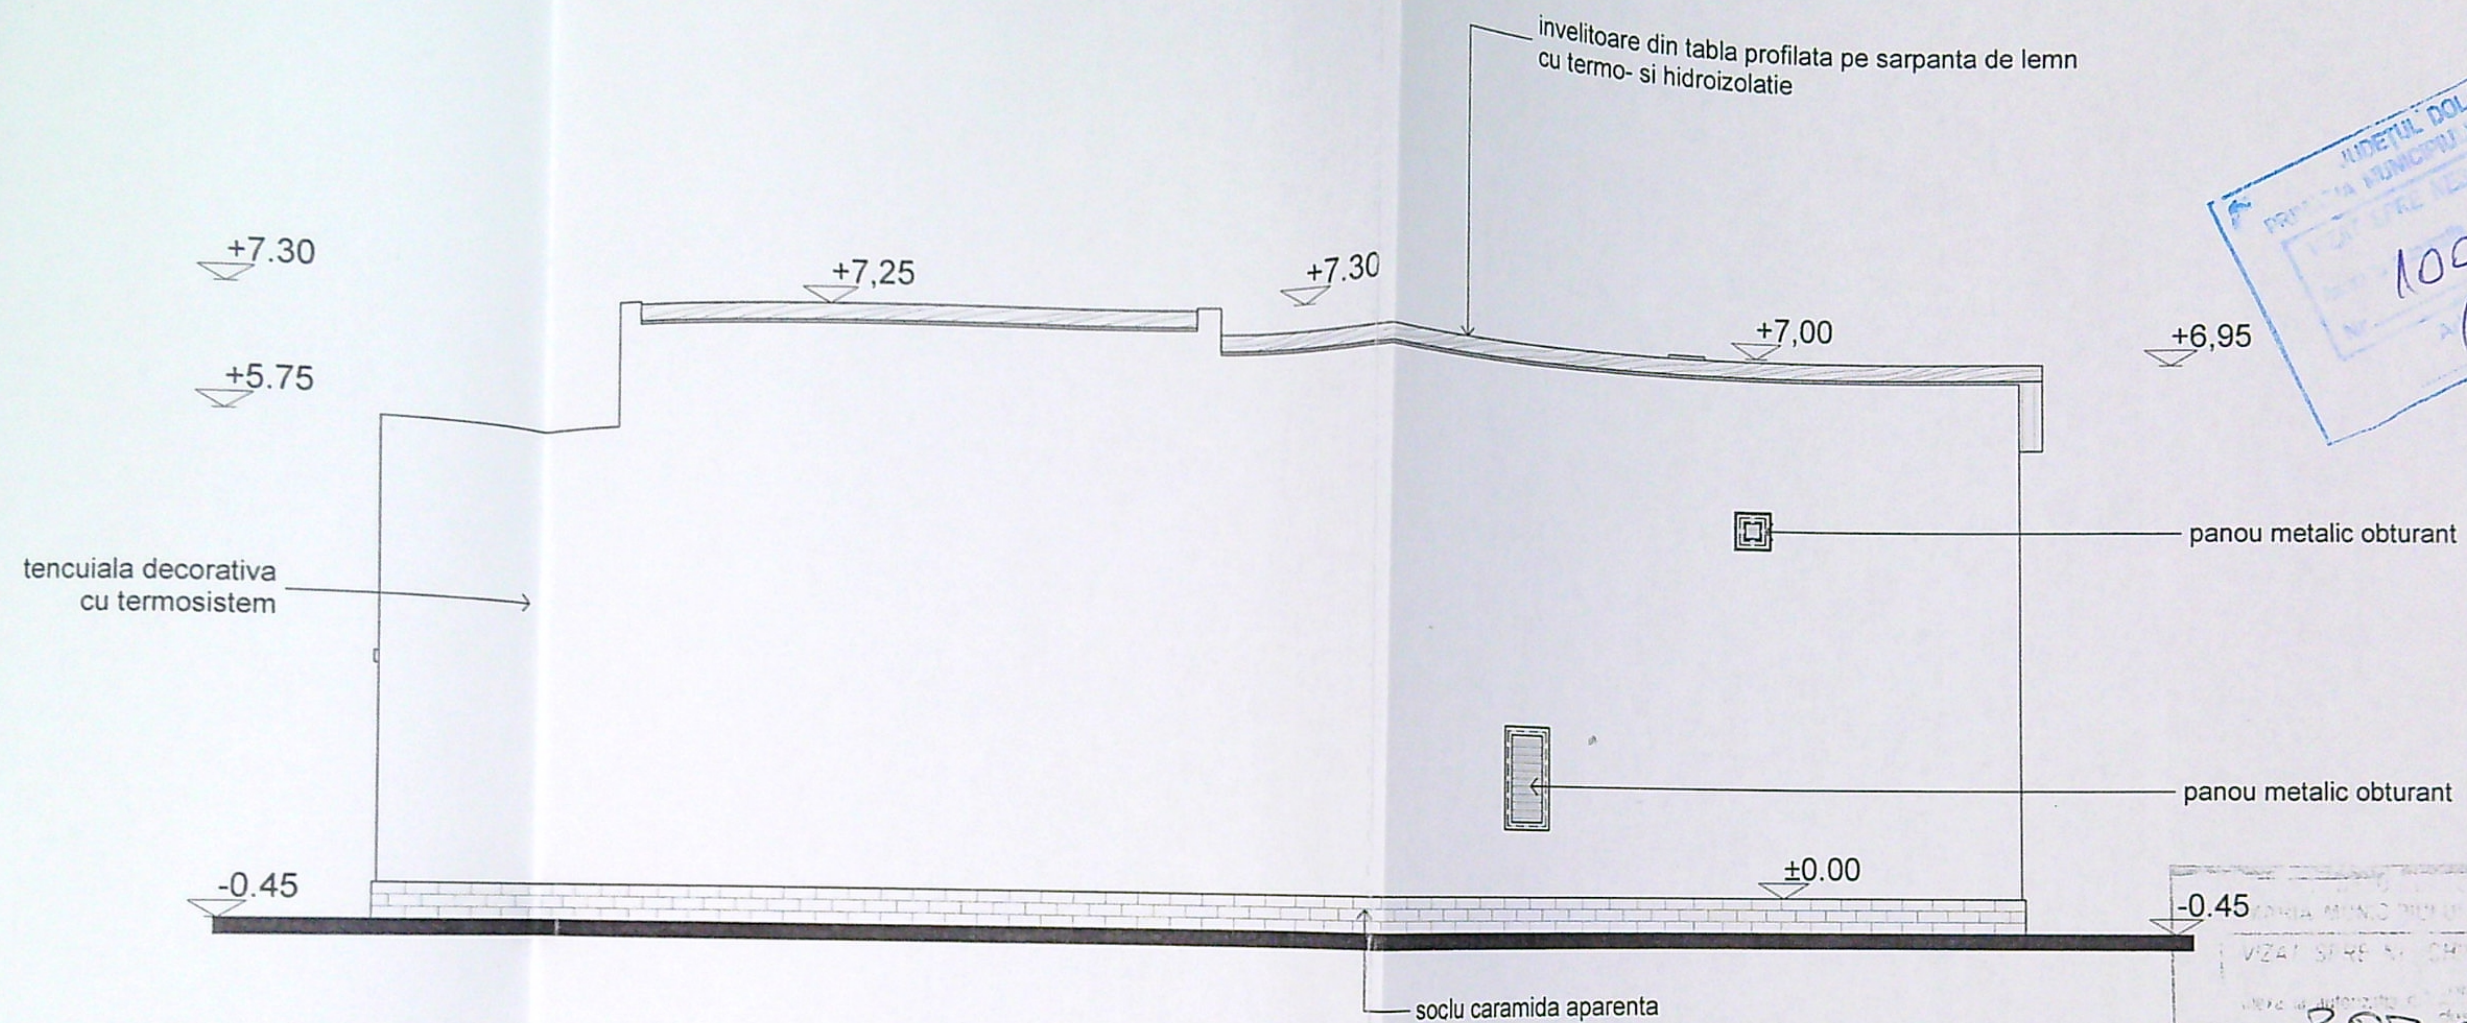

FATADA SECUNDARA

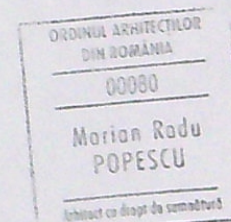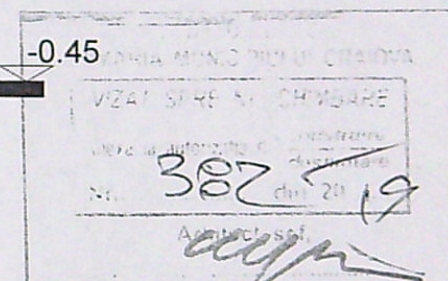

VERIFICATOR / EXPERT	NUME	SEM. NAT.	CERINTA	REFERAT/EXPERTIZA NO./DATA	
S.C. A V STUDIO ARCH S.R.L. CRAIOVA		SEM. NAT.		BENEFICIAR :	PR. NO.
				MANDA MIHAI si MANDA MARIANA CRAIOVA	02 / 2018
SPECIFICATIE	NUME	SEM. NAT.		TITLU PROIECT :	FAZA
SEF PROIECT	arh. MARIAN RADU POPESCU			CONSTRUIRE LOCUINTA P+1E SI REFACERE IMPREJMUIRE TEREN. CRAIOVA, STR. CALUGARENI, NO. 76, JUD. DOLJ	D.T.A.C.
PROIECTAT	arh. MARIAN RADU POPESCU			TITLU PLANSA :	Plansa no.
DESENAT	arh. MARIAN RADU POPESCU			FATADA SECUNDARA	A